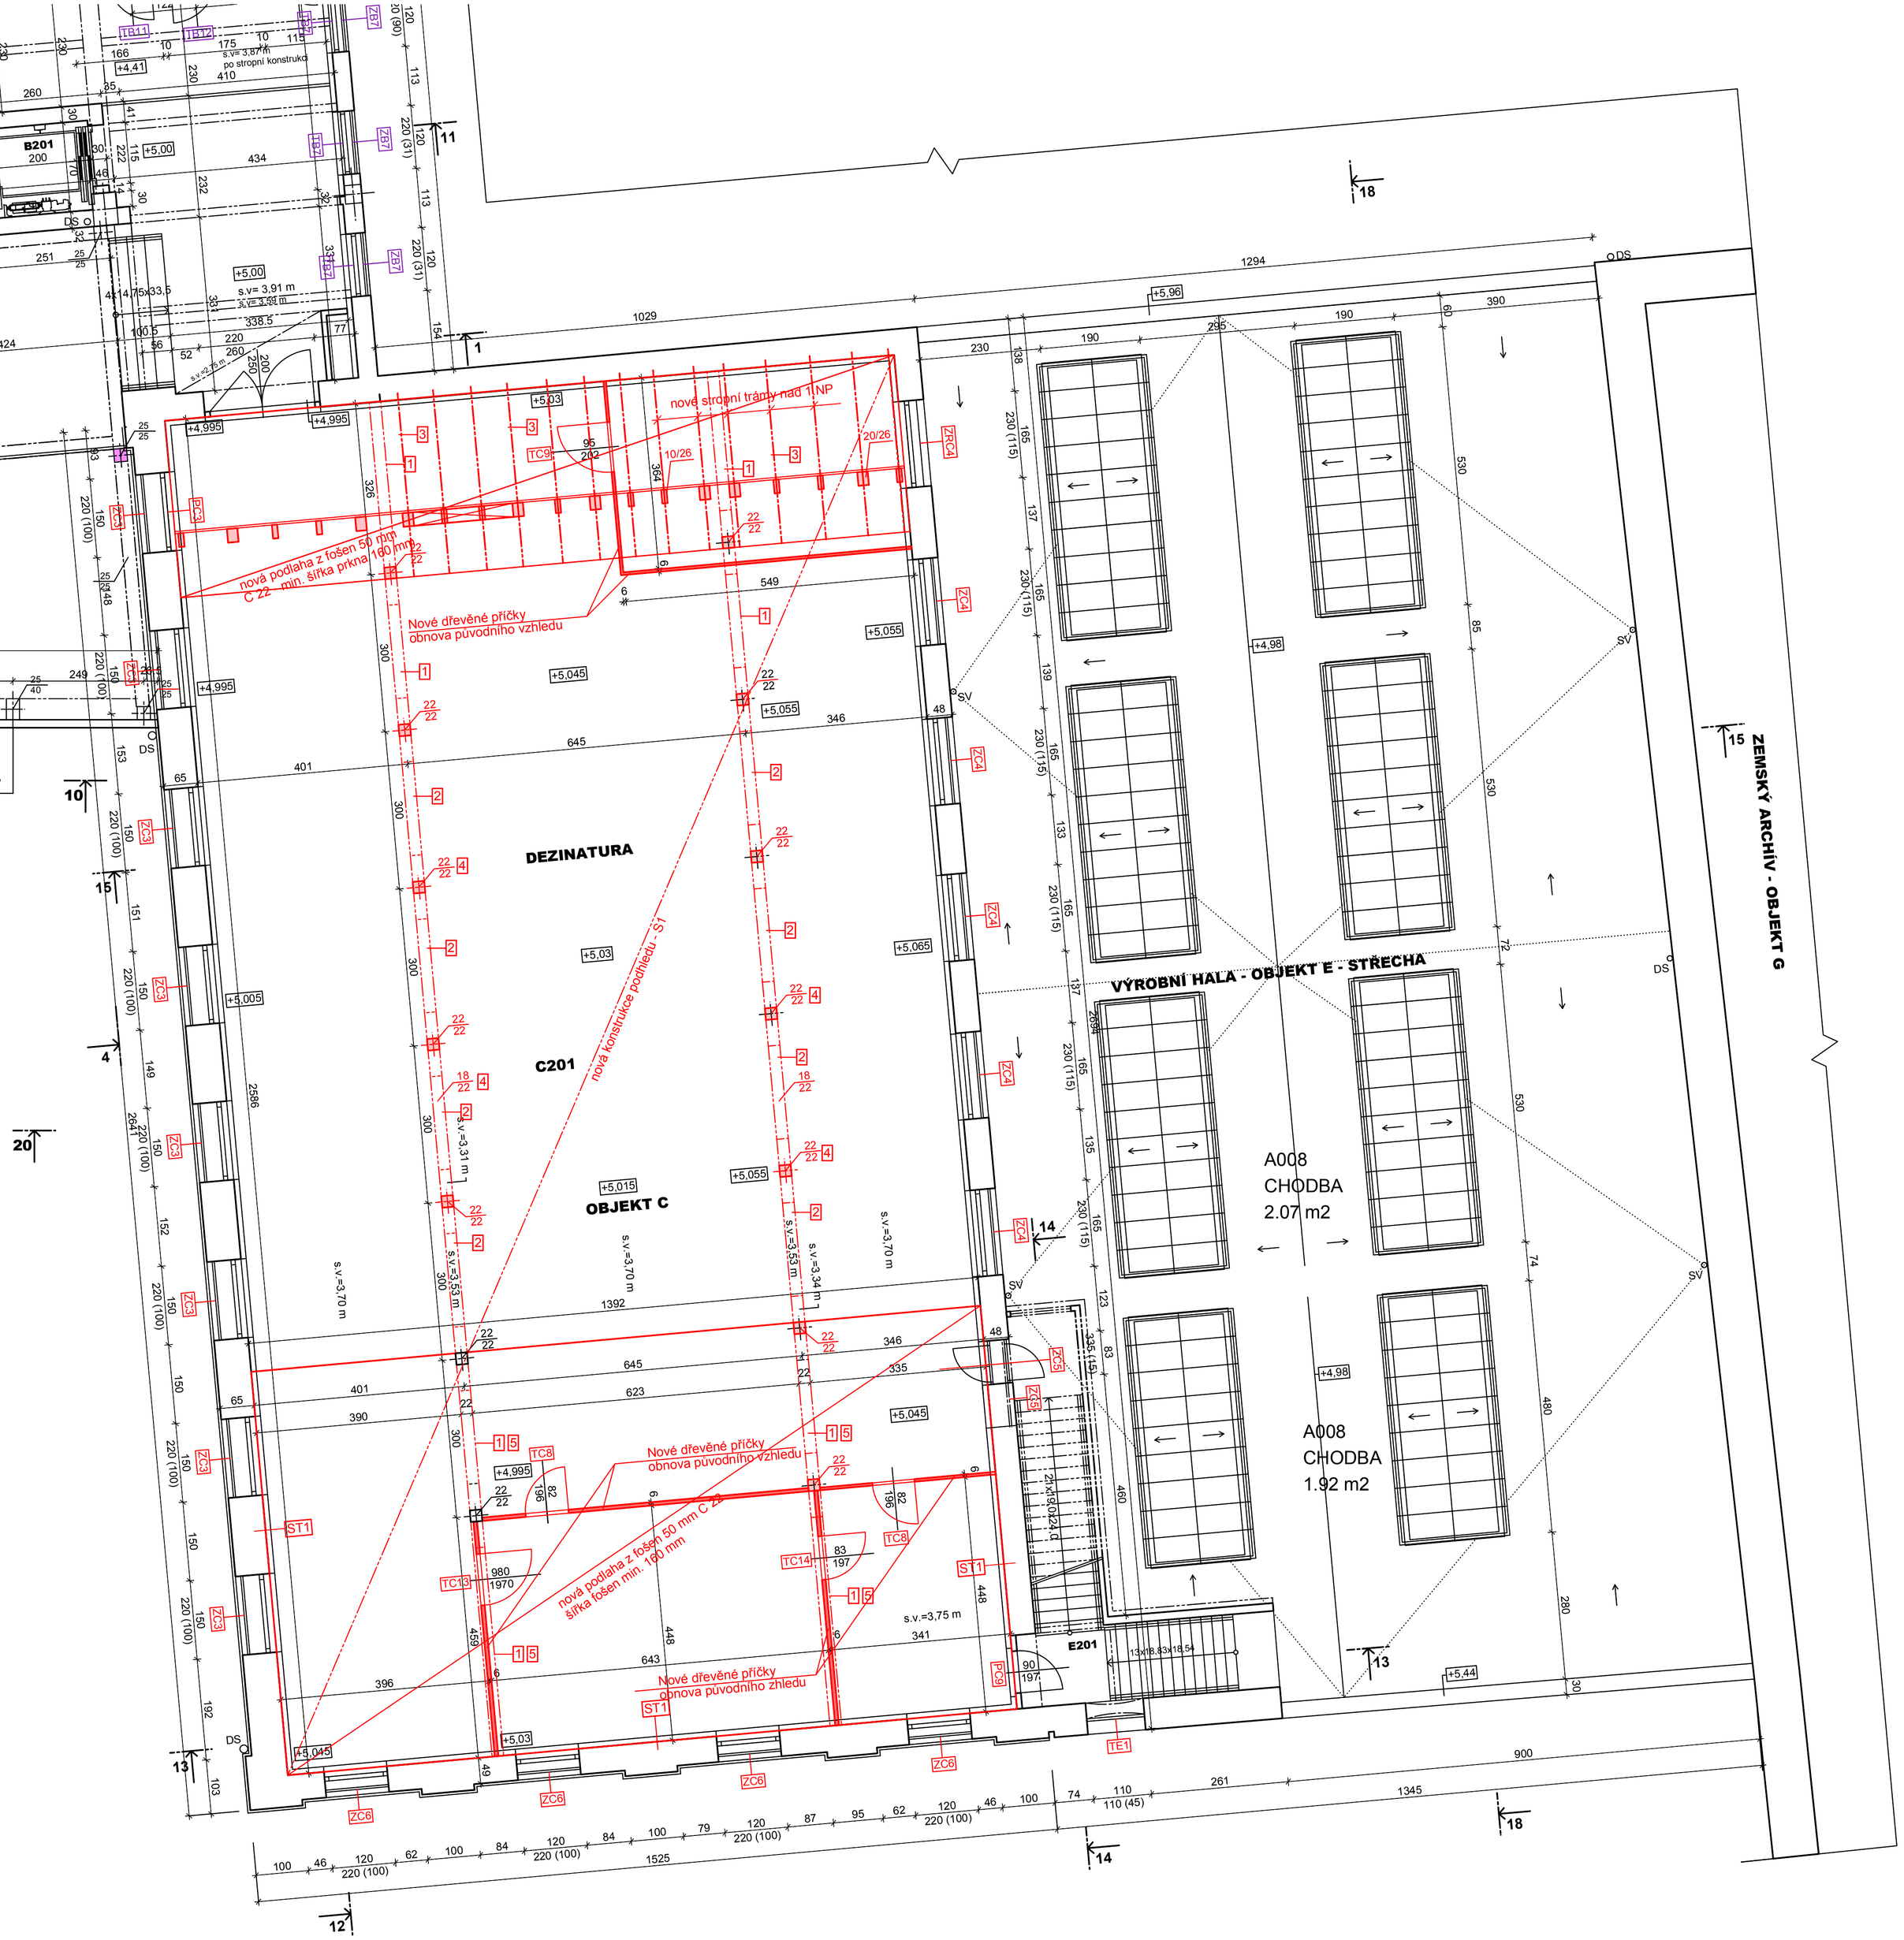

LEGENDA MATERIÁLŮ A HMOT

- STÁVAJÍCÍ KONSTRUKCE
- 4 NOVÉ DŘEVĚNÉ SLOUPY 22/22 - PROTIPOŽÁRNÍ NÁTĚR, DŘEVO TŘÍDY C 24
- ZACHOVANÉ DŘEVĚNÉ SLOUPY 22/22 - 2 ks
- NOVÉ DŘEVĚNÉ VAZNICE - PRŮVLAK 20/26, DŘEVO TŘÍDY D 30 DUB
  - 1 SPOJITÝ NOSNÍK
  - 2 PROSTÝ NOSNÍK
- 3 NOVÉ DŘEVĚNÉ PODLAHOVÉ TRÁMY 10/26 a 20/26, DŘEVO TŘÍDY C 22
- 5 NOVÉ VAZNICE - PRŮVLAKY - KRAJNÍ POLE, DŘEVO TŘÍDY D 40 BUK

S1 SKLADBA PODHLEDU S1 NAD 2.NP:
- 260 nové stropní trámy 16/26, dřevo třídy C 22
- 25 podbití - dřevěné desky
- ocelové rabittzové pletivo
- 20 vápennocementová omítka

NOVÉ PŘÍČKY - KOPIE STÁVAJÍCÍCH - MATERIÁL HOBLOVANÉ SMRKOVÉ DESKY 21 mm, NOSNÉ PROFILY SMRKOVÉ DŘEVO - HRANOLY 60 mm

ST1 PŘEDSAZENÉ STĚNY - TEPELNĚIZOLAČNÍ MINERÁLNÍ DESKY
- stávající cihelné zdivo
- 20 hladká omítka
- 140 tepelněizolační minerální desky
- 5 stěrka včetně síťoviny, štuková omítka

LEGENDA MÍSTNOSTÍ OBJEKT C

ČÍSLO	NÁZEV MÍSTNOSTI	PLOCHA	PODLAHA	STĚNA	STROP	POZNÁMKA
C201	DEZINATURA	352.27	DŘEVĚNÉ FOŠNY	SDK PŘEDSAZENÁ	SDK PODHLED	PODLAHA - NÁTĚR

PLOCHA MÍSTNOSTÍ CELKEM: 352.27 m2

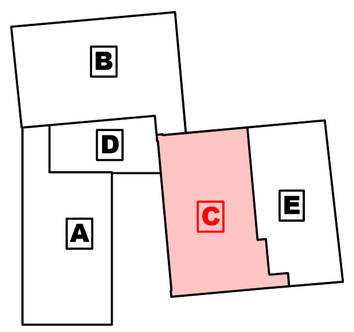

+- 0,000 OBJEKTŮ = 315,72 m.n.m. systému BALT

ZODPOVĚDNÝ PROJEKTANT : Ing.Miroslav Geryk Dvořákův okruh 13 Krnov 794 01	e-mail : miroslavgeryk@volny.cz mobil : 777009772 774630321 775630321	**Ing.Miroslav Geryk & Ing.Jiří Géryk** inženýrská a projekční činnost, technický dozor, koordinátoří BOZP
MÍSTO STAVBY :	Říční okruh č.pop. 5, Krnov 794 01, k.ú. Krnov - Horní předměstí, pozemek parc. č.13/1, 13/8	DATUM : 05/2018 JEDNOTKY : cm, m FORMÁT : 8A4 MĚŘÍTKO : 1:75 STUPEŇ PD : DPS
STAVEBNÍK :	Město Krnov, Hlavní náměstí 96/1, Krnov 794 01	
AKCE :	Karnola - udržitelná revitalizace a zatraktivnění národní kulturní památky	
STAVBA :	**Odstranění havarijního stavu konstrukce objektu C Karnoly po požáru**	
VÝKRES :	PŮDORYS 2.NP - STAVEBNÍ ÚPRAVY	Č. VÝKRESU **D.1.1.7**