


# úsek "C"

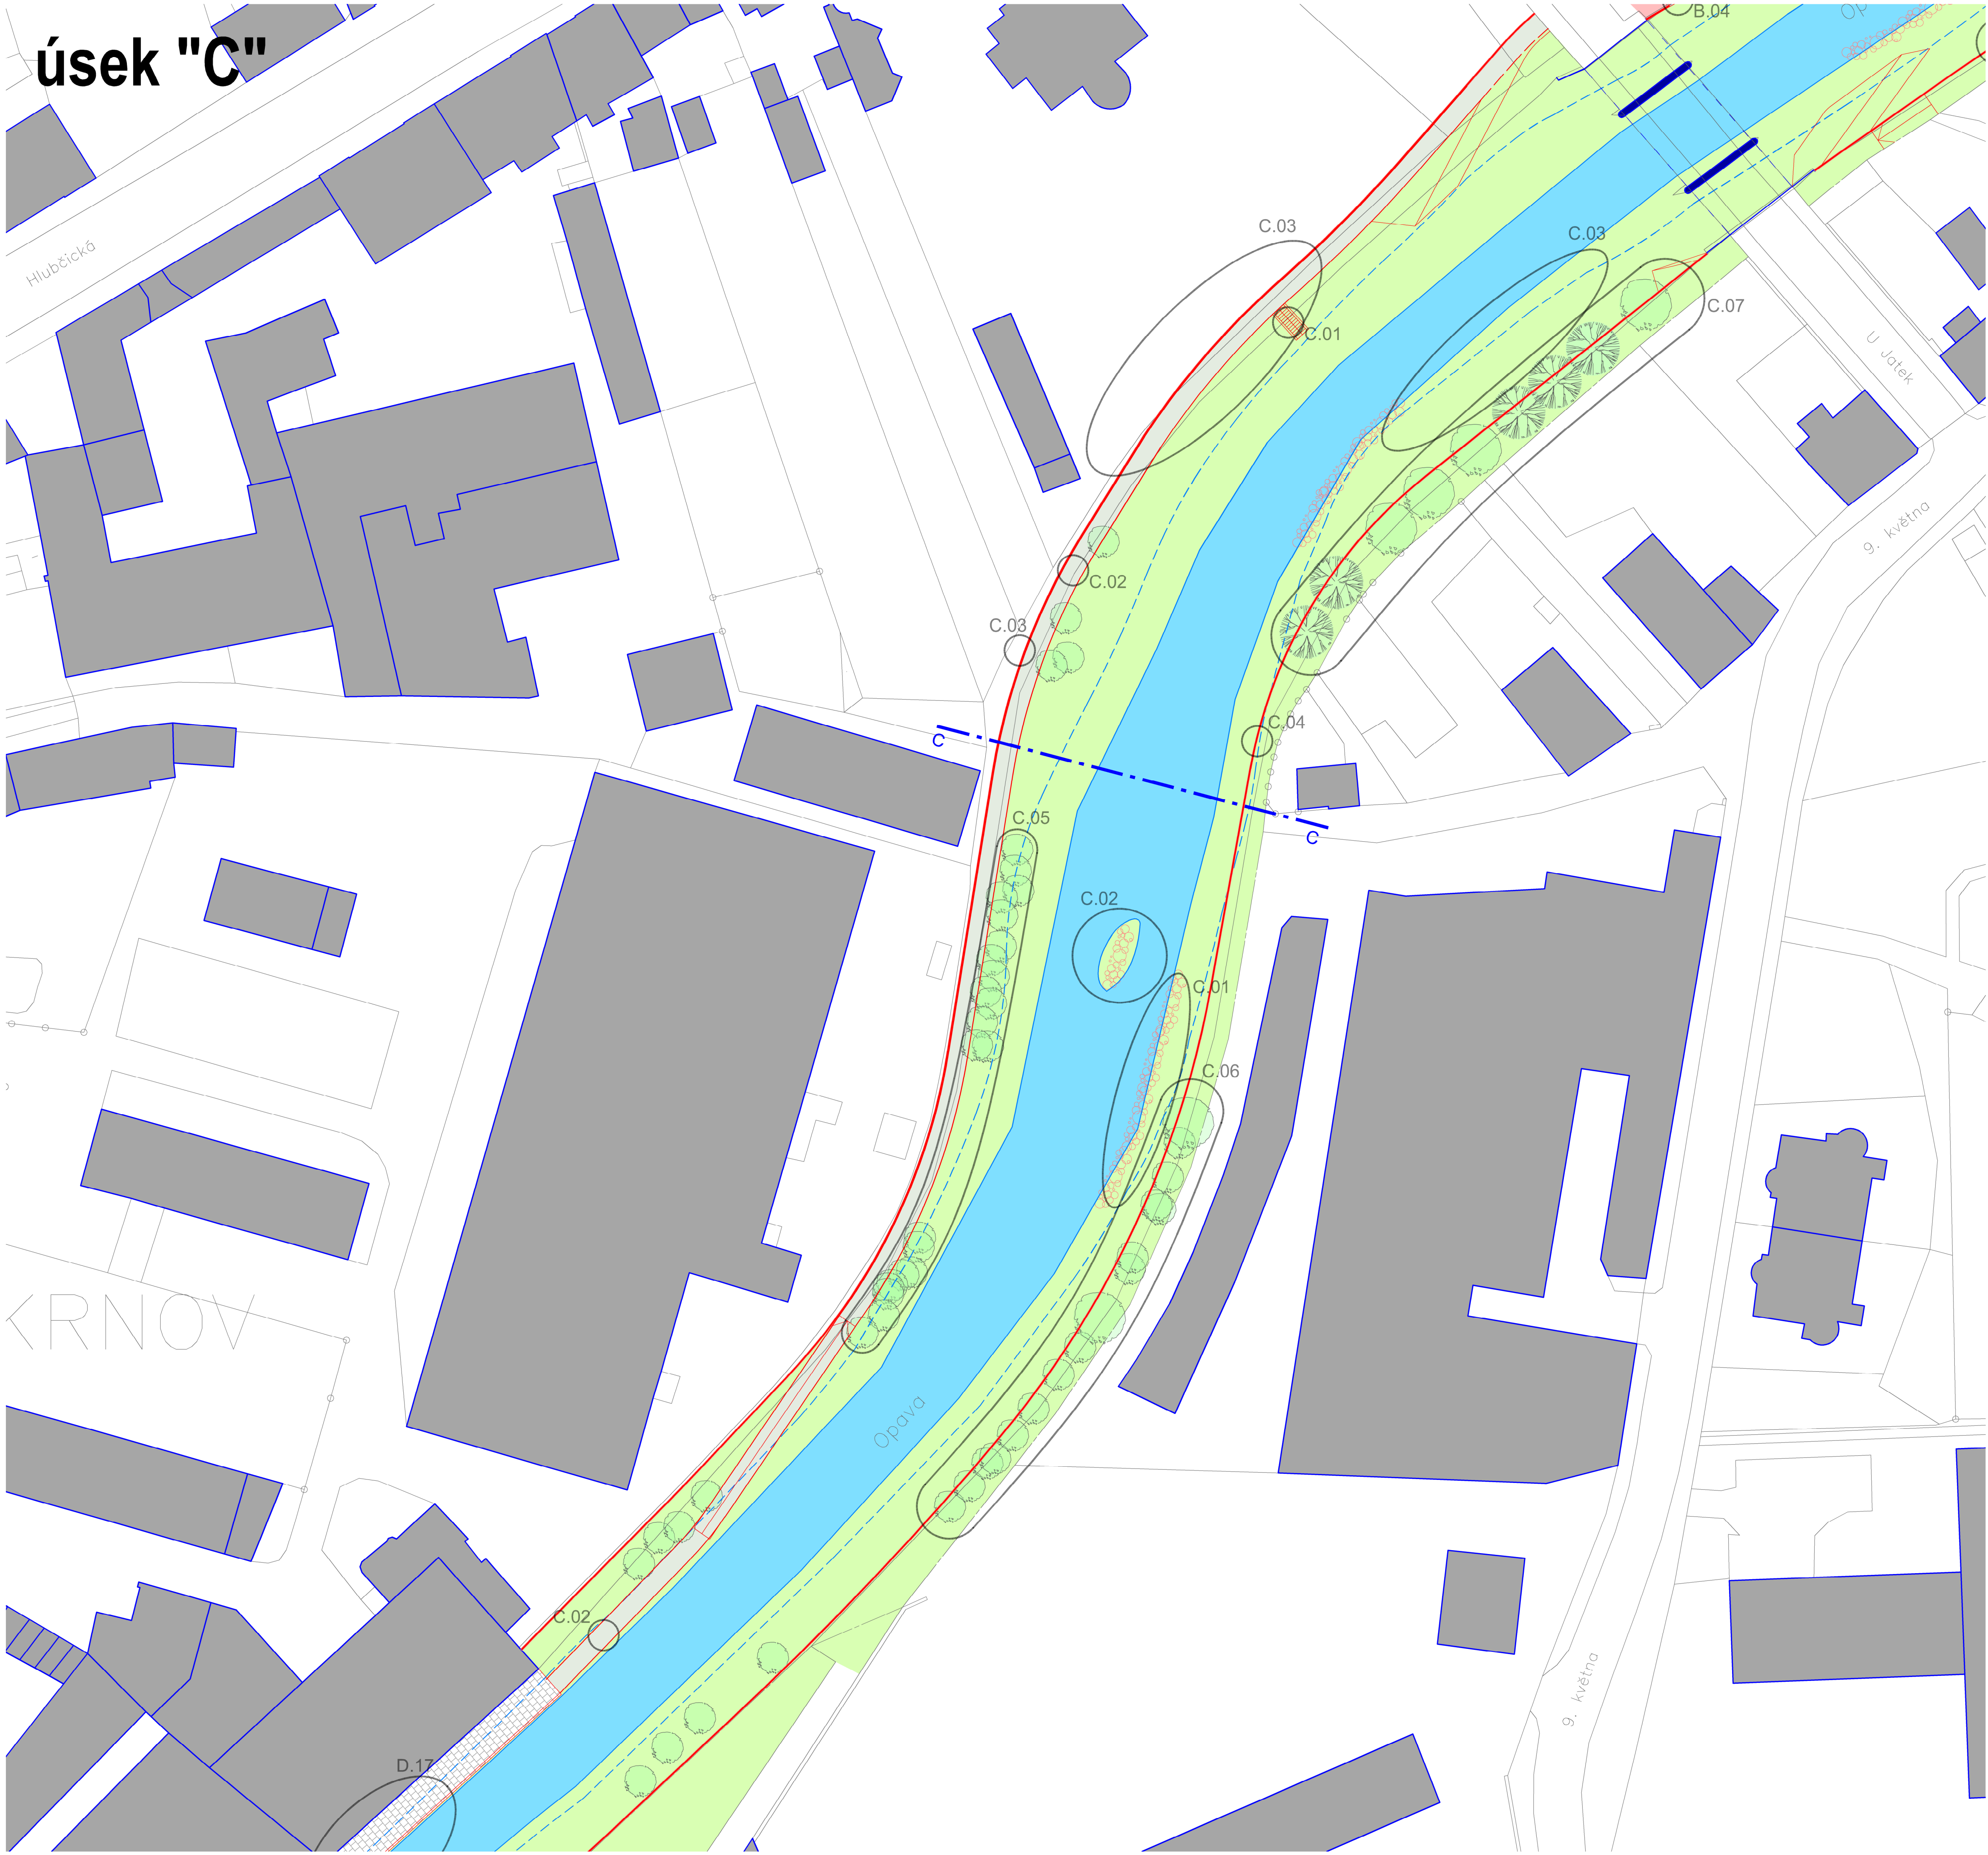

## LEGENDA

- rekreační trasa (asfalt)
- pobytové schody, schodiště (beton)
- chodník (dlažba)
- náplavka (kamenná dlažba)
- opěrná stěna (kámen, kyklopské zdivo)
- pobytový prostor (míat)
- voda
- zatravnění

- strom - nový
- strom - stávající

### formace z lomového kamene



### kotvená dřevní hmota



### kameny ve vodě, tzv. šlapáky



## POZNÁMKA

Všechné detaily a návaznosti, koncepční, materiálové a technické změny a úpravy, materiálové, konstrukční a technické řešení, řešení zdiel, optek, stupňů, náplavok, lávek, zábradlí, výsadba a kácení stromů, krajinné a sadové řešení, úpravy návlivů parku, vodohospodářské řešení, úpravy břehů a koryta, návrh a umístění koncových prvků apod. budou předem, v dostatečném časovém předstihu, konzultovány a odsouhlaseny autory projektu.

## REVIZE

REVIZE	POPIS	DATUM
--------	-------	-------

Tento dokument podléhá ochraně dle zákona č. 121/2000 Sb. (autorský zákon). Originál tohoto výkresu a návrh řešení na něm zobrazený je majetkem autorů.  
Tento výkres nesmí být - výjma zřejmého účelu pro nějž byl pořízen - používán a žádným způsobem nerespektujícím ustanovení „autorského zákona“ nebo dohodou objednatelé a autorů poskytnutí třetí osobě.

<b>OBJEDNATEL</b> MĚSTO KRNOV Hlavní náměstí 96/1, 794 01 Krnov IČ: 00296139, DIČ: CZ00296139 www.krnov.cz	
<b>NÁZEV AKCE</b> <b>KRNOV: ŘEKA VE MĚSTĚ</b> ÚPRAVY REKY OPAVY VE MĚSTĚ KRNOVĚ úsek: soutok řeky Opavy a Opavice - ulice "Na Ostrově"	
<b>HLAVNÍ INŽENÝR PROJEKTU</b> <b>ARCHITEKTURA</b> Ing. arch. Tomáš Machovský autORIZOVANÝ architekt ČKA 4153, obor architektura (A.1) email: info@tomasmachovsky.cz tel: +420 774 548 948 Rohovská 405/102, 747 05 Opava www.tomasmachovsky.cz	
<b>KRAJINÁŘSKÁ ARCHITEKTURA</b> <b>ÚZEMNÍ SYSTÉM EKOLOGICKÉ STABILITY (ÚSES)</b> Ing. Petr Ondruška autORIZOVANÝ architekt ČKA 2948, obor KA (A.3) a ÚSES (A.3.1) email: petr@ondruska.cz telefon: +420 777 301 506 Opavská 72, 794 01 Krnov www.ondruska.cz	
<b>VODNÍ HOSPODÁŘSTVÍ</b> <b>ATELIER FONTES, s.r.o.</b> Ing. Tomáš Havlíček autORIZOVANÝ inženýr ČKAIT 1003063, obor vodohospodářské stavby email: havlicek@fontes.cz tel: +420 603 953 612 Ing. Václav Riháček krajinný inženýr, projektant vodohospodářských staveb email: rihacek@fontes.cz telefon: +420 731 427 888 Křídlovská 314/90, 603 03 Brno www.fontes.cz	
<b>STUPEN PROJEKTOVÉ DOKUMENTACE</b> STUDIE	<b>DATUM</b> LISTOPAD 2019
<b>ČÁST DOKUMENTACE</b> B - VÝKRESOVÁ ČÁST	<b>MĚŘÍTKO</b> 1:500
<b>DOKUMENT</b> <b>SITUACE - ÚSEK "C"</b>	<b>ČÍSLO VÝKRESU</b> <b>B.04c</b>