


M=1:50

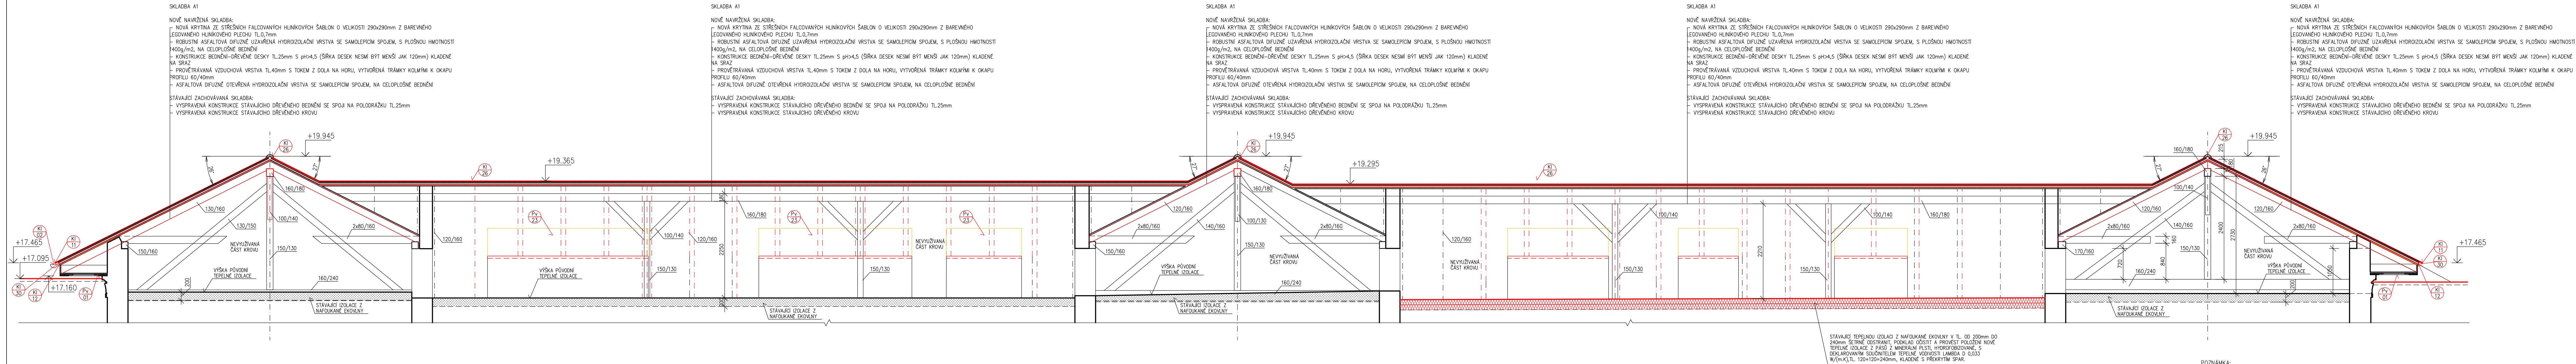

POZNÁMKA:

PODROBNÝ POPIS PRACÍ VIZ. SAMOSTATNÝ VÝKRES – b)00 PODROBNÝ POPIS PRACÍ

POMĚRNÁ VÝŠKA $\pm 0,000$ BYLA STANOVENA JAKO VÝŠKA PODLAHY PRVNÍHO PODLAŽÍ A ODPOVÍDÁ ÚROVNI 321,10 m n.m. BpV

ING. JIRÍ TOMÉČEK IČO: 1550 5961 TEL: 585 220 056 atelier_atelier.cz VYPRACOVAN: DALBOU ZAPLETAL	MÍSTO:	KRNOV - HORNÍ PŘEDMĚSTÍ
	OBJEKT:	SZZ KRNOV, I.P.PAVLOVA č.p.551
	AKCE:	OPRAVA STŘECH NEMOCNICE V KRNOVĚ
	STUPEN:	DSP-DZS
	ČÁST:	D.1.1 ARCHITEKTONICKO-STAVEBNÍ ŘEŠENÍ
UŽIVATEL:	SZZ KRNOV, I.P.PAVLOVA 552/9 POD BEZÚČELOVÝM VŘICHEM, 79401 KRNOV	772 00 OLOMOUC ULICE 8.KVĚTNA 10 ČÍSLO: 08 PARE: