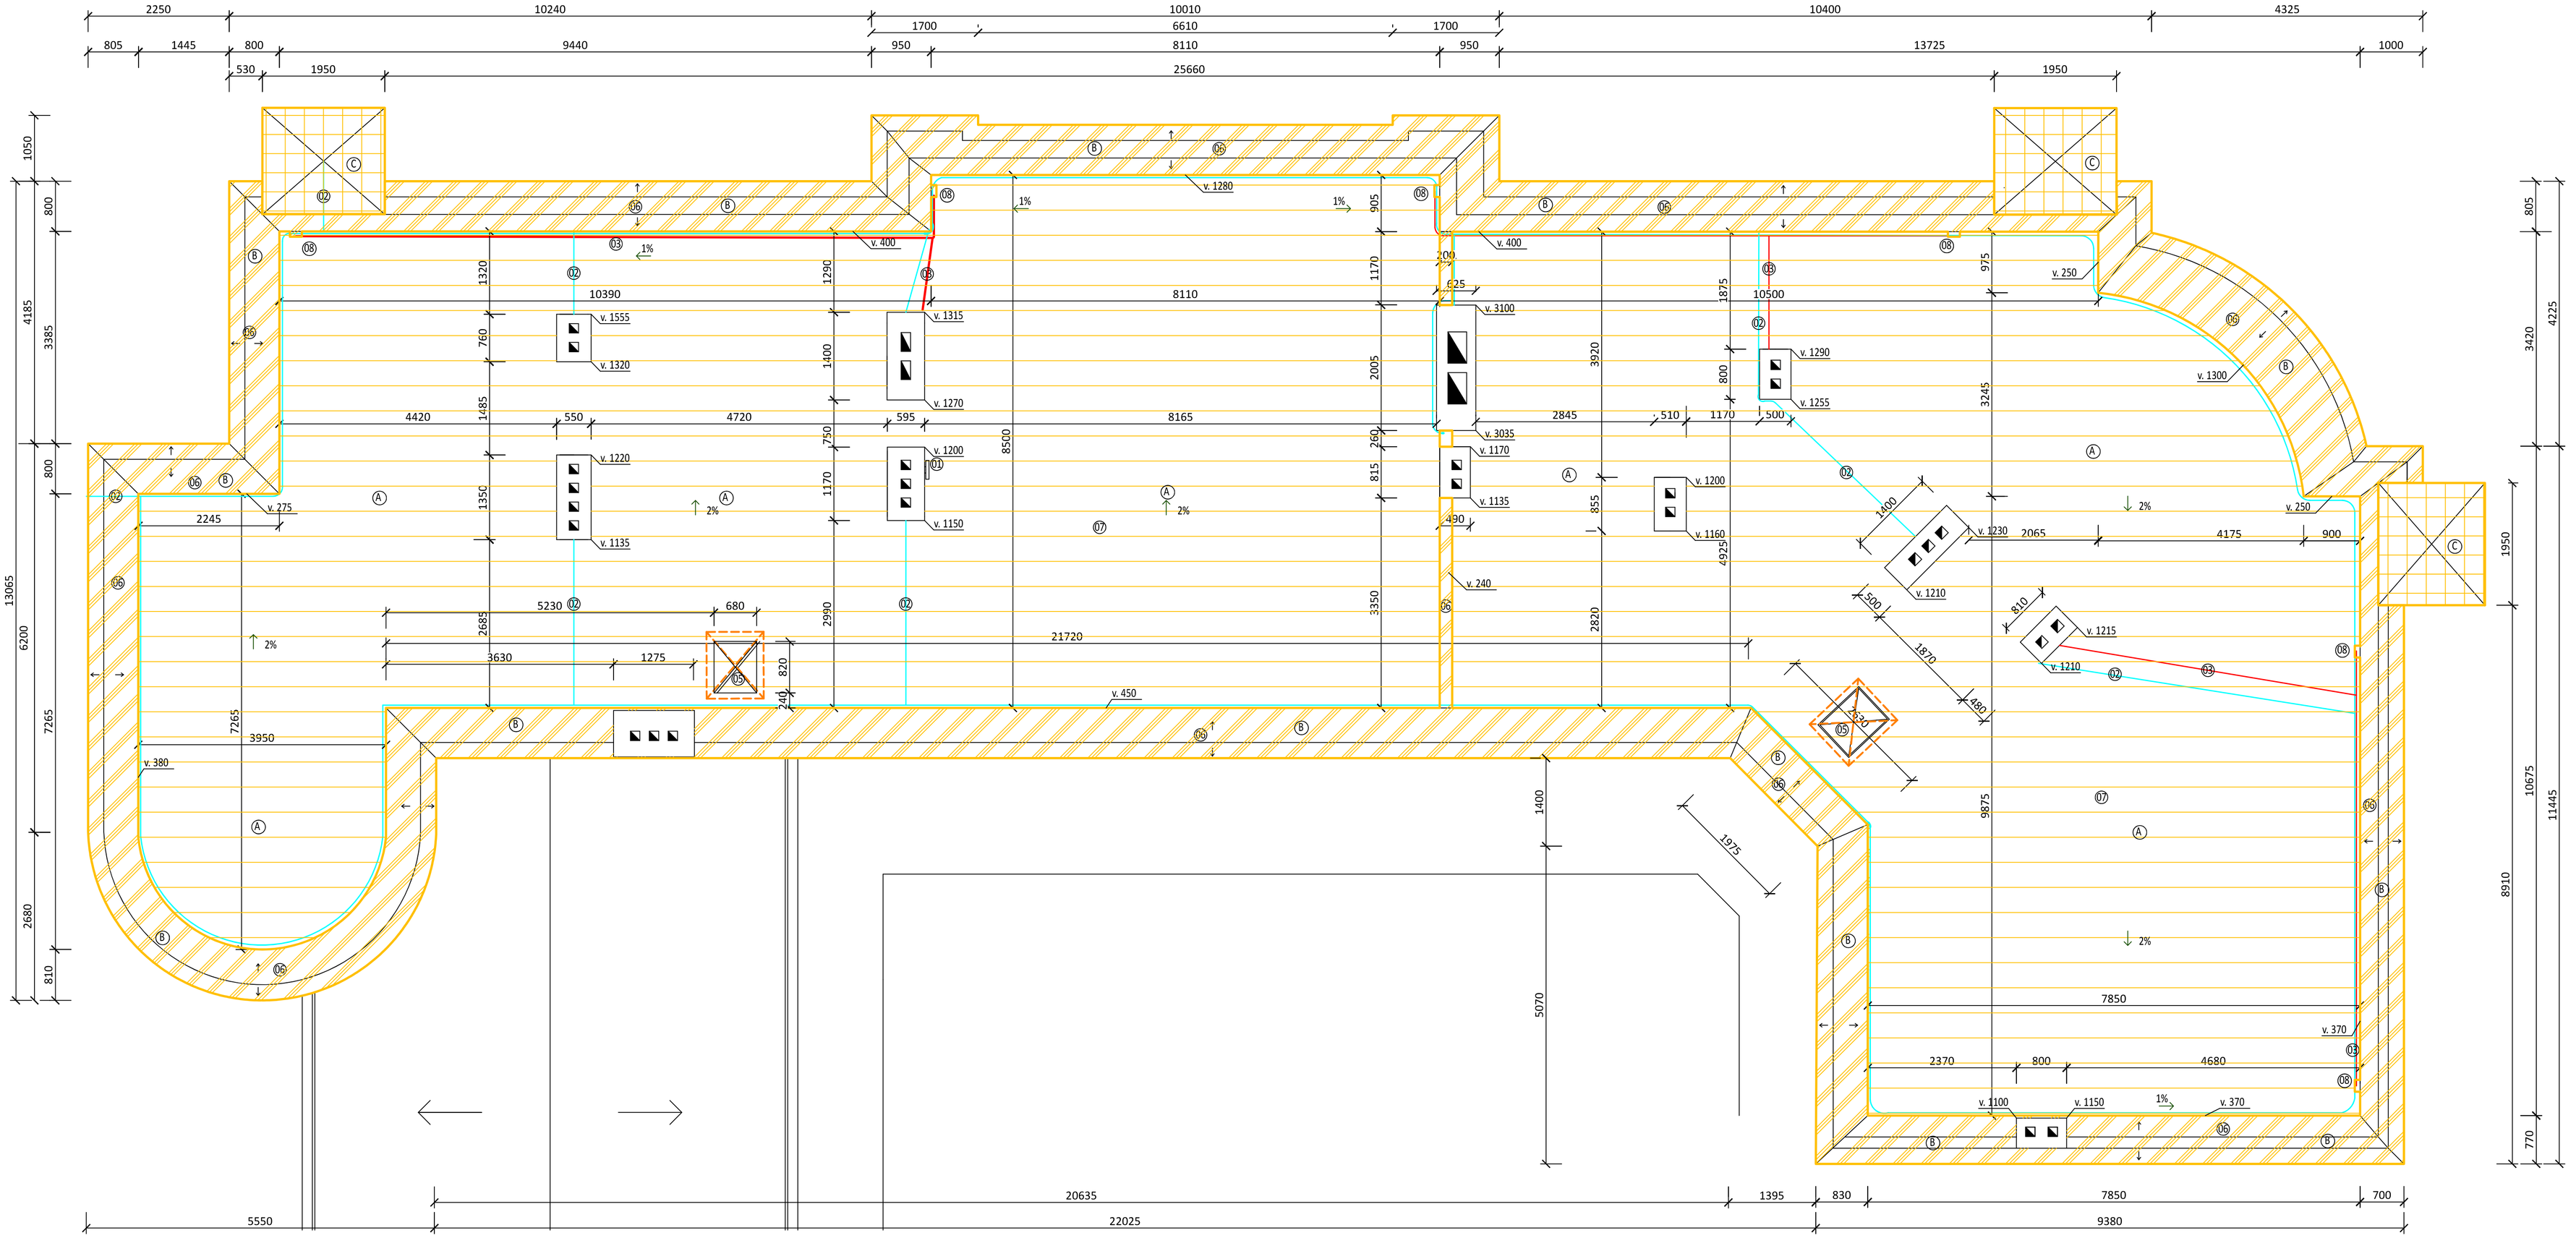


## Legenda značení

| | |
|---|---|
| 01 | Internet - demontáž s přípravou na zpětnou montáž |
| 02 | Stávající hromosvod - demontáž |
| 03 | Systém vytápění střešních prvků - demontáž s přípravou na zpětnou montáž |
| 04 | prostup pro VZT - demontáž |
| 05 | Střešní výlez na plochou střechu - demontáž |
| 06 | Demontáž klempířských prvků |
| 07 | Odstranění střešních asfaltových pásů |
| 08 | Prostup pro odvod vody ze střechy a vedení systému vytápění střešních prvků - zanechání prostupu, doplněno o protiptačí mřížku |
| 09 | Prostup pro vedení vzduchotechnického potrubí Ø450mm, s ochranou hlaciví pro zakončení vzduchotechniky - demontáž s přípravou na zpětnou montáž |
| A | Střešní krytina tvořena asfaltovými pásy |
| B | Plechové oplechování atik |
| C | Plechové oplechování |
| | Stávající hromosvod - odstraněný v plném rozsahu |
| | Systém vytápění střešních prvků - odstranění v plném rozsahu |

±0,000 = 317 m.n.m (BvS)
Katastrální území: Opavské Předměstí

**MIKS a kino Mír, nám. Míru 1/14**
**Oprava střechy PD**

Místo: k.ú. Opavské Předměstí [674630], parc.č. obec Krnov [597520], nám. Míru 1/14
Stavebník: Město Krnov, Hlavní náměstí 96/1, Pod Bezručovým vrchem, 79 401, Krnov zastoupeno Ing. Tomášem Hradilem - starosta města

**D.1.1. Architektonicko-stavební řešení**

**Střecha, severní část - bourací práce**

PROJEKT
+420 775 391 597
info@ndprojekt.cz
www.ndprojekt.cz

Zodpovědný projektant: **Ing. David Niklasch** IPOO 1104152
Zadavatel: **ND projekt s.r.o.** Ing. David Niklasch
Vypracoval: **ND Projekt s.r.o.** Sabina Volná

Datum: červen 2021
Měřítko: 1:50
Stupeň PD: DPS
Formát: A1
Číslo výtisku:

**D.1.1. b)06**