


SITUACE TRVALÉHO VDZ A SDZ
M 1:200

SEZNAM STAVEBNÍCH OBJEKTŮ

- SO 101 – KOMUNIKACE
SO 102 – PARKOVACÍ MÍSTO
SO 103 – CHODNÍK

Prostý převod dokumentu z digitální do analogové podoby podle čl. 14 odst. 4 spisového řádu
Vytvořeno: 30.07.2019 09:20 por. Ing. Jindřich Suchý, dopravní inspektorát Bruntál
Doručeno: 24.07.2019 21:52 - ISDS (880603/2019); č.j. zařizování: KRPT-176519-1/ČJ-2019-070106

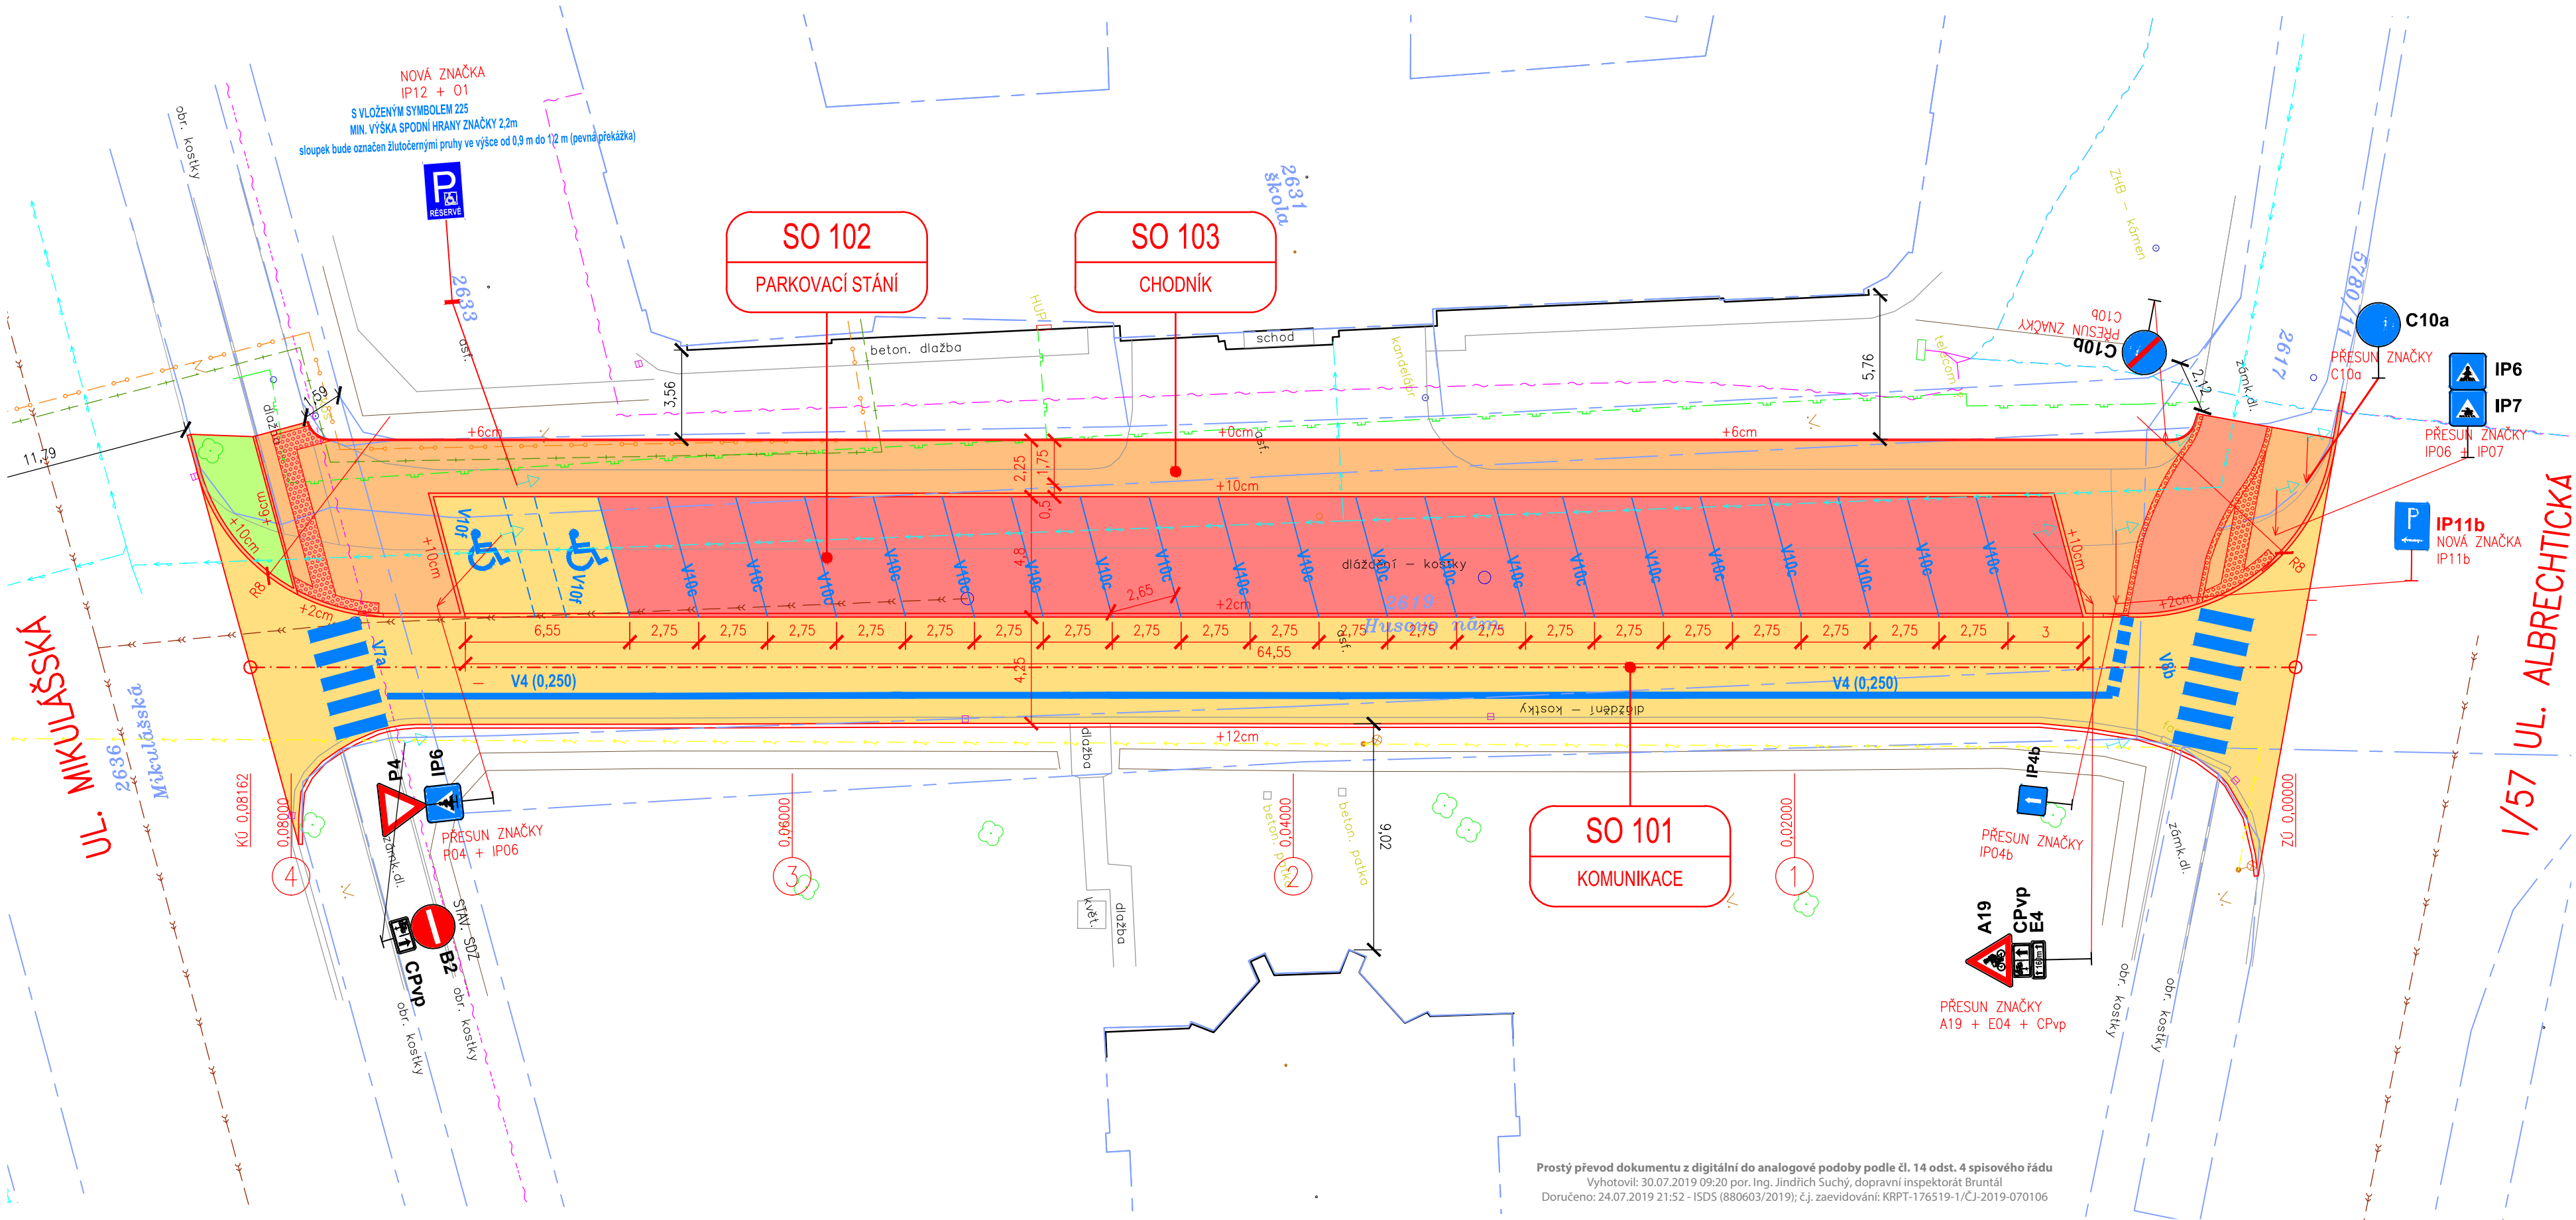

Prostý převod dokumentu z digitální do analogové podoby podle čl. 14 odst. 4 spisového řádu
Vytvořeno: 30.07.2019 09:20 por. Ing. Jindřich Suchý, dopravní inspektorát Bruntál
Doručeno: 24.07.2019 21:52 - ISDS (880603/2019); č.j. zařizování: KRPT-176519-1/ČJ-2019-070106

LEGENDA:


- STÁVAJÍCÍ PONECHANÉ STAVBY (BUDOVY, MOSTY, ZDI, PROPUSTKY, ...)
- STÁVAJÍCÍ PONECHANÉ OPLOCENÍ A ZDI (DRÁTĚNÉ, ZDĚNÉ, DŘEVĚNÉ)
- STÁVAJÍCÍ ZPEVNĚNÉ PLOCHY (VOZOVKY, CHODNÍKY, DLAŽDĚNÉ KORYTA, ...)
- STÁVAJÍCÍ SVAHY
- STÁVAJÍCÍ SOLITÉRNÍ STROMY S PRŮMĚREM KMENU
- STÁVAJÍCÍ PLOŠNÉ SKUPINY STROMŮ A KEŘŮ
- PŮVODNÍ KONSTRUKCE (MOSTNÍ PROVIZORIA, ZAŘÍZENÍ STAVBY, PŘÍJEZDOVÉ KOMUNIKACE, ...)
- NOVÉ STAVBY (KOMUNIKACE, MOSTY, ZDI, PROPUSTKY, ...)
- NOVÉ OPLOCENÍ A ZDI (DRÁTĚNÉ, ZDĚNÉ, DŘEVĚNÉ)
- NOVÉ ZEMNÍ TĚLESO
- NOVÁ VOZOVKA – ASFALTOVÝ BETON
- NOVÉ PARKOVACÍ STÁNÍ – VEGETAČNÍ DLAŽBA
- NOVÝ CHODNÍK – BETONOVÁ DLAŽBA
- NOVÁ STEZKA PRO CYKLISTY – BETONOVÁ DLAŽBA
- ZELEŇ
- VODOROVNÉ DOPRAVNÍ ZNAČENÍ

LEGENDA INŽENÝRSKÝCH SÍTÍ:

- STÁVAJÍCÍ VEDENÍ VEŘEJNÉHO OSVĚTLENÍ (TECHNICKÉ SLUŽBY KRNOV s.r.o.)
- STÁVAJÍCÍ NÍZKOTLAKÝ PLYNOVOD, OVĚŘENÝ (GASNET, s.r.o.)
- STÁVAJÍCÍ SDĚLOVACÍ VEDENÍ (CETIN a.s.)
- STÁVAJÍCÍ SDĚLOVACÍ VEDENÍ NEOVĚŘENÉ (CETIN a.s.)
- STÁVAJÍCÍ VEDENÍ – SOUBĚH SÍTÍ S NN, ELEKTROPŘÍPOJKY (CETIN a.s.)
- STÁVAJÍCÍ TEPELNÉ ROZVODNÉ ZAŘÍZENÍ PÁRA (Veolia Energie ČR, a.s.)
- STÁVAJÍCÍ TEPELNÉ ROZVODNÉ ZAŘÍZENÍ KONDENZÁT (Veolia Energie ČR, a.s.)
- STÁVAJÍCÍ VODOVOD (KVAK s.r.o.)
- STÁVAJÍCÍ KANALIZACE (KVAK s.r.o.)

LEGENDA KATASTRU:

- HRANICE KATASTRÁLNÍCH ÚZEMÍ
- HRANICE PARCELY KATASTRU NEMOVITOSTÍ
- ČÍSLO PARCELY KATASTRU NEMOVITOSTÍ
- OKÓTOVÁNÉ ODSTUPY

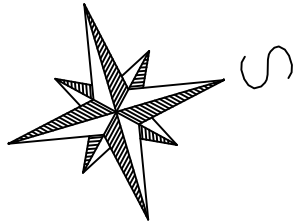

PROJEKTANT	KONTROLA	ZODP. PROJEKTANT	VIAT s.r.o. Ing. Petr Guřka Lidická 19/700 602 00 Brno IČO: 05705398	
Ing. Guřka	Ing. Guřka	Ing. Guřka		
INVESTOR: Město Křnov, Hlavní náměstí 1, 794 01 Křnov				
KRAJ: Moravskoslezský	KATASTR. ÚZEMÍ: Křnov - Horní Předměstí			
STAVBA: PD Husovo náměstí, Křnov				
			DATUM	06/2018
			ZAKÁZKA ČÍSLO	HR0217
			STUPEŇ	DSP
OBSAH:			MĚŘÍTKO	ČÍSLO VÝKRESU
SITUACE TRVALÉHO VDZ A SDZ			1:200	C.1.6.