


SITUACE ZOV

M 1:200

SEZNAM STAVEBNÍCH OBJEKTŮ:

- SO 101 – KOMUNIKACE
SO 102 – PARKOVACÍ MÍSTA
SO 103 – CHODNÍK

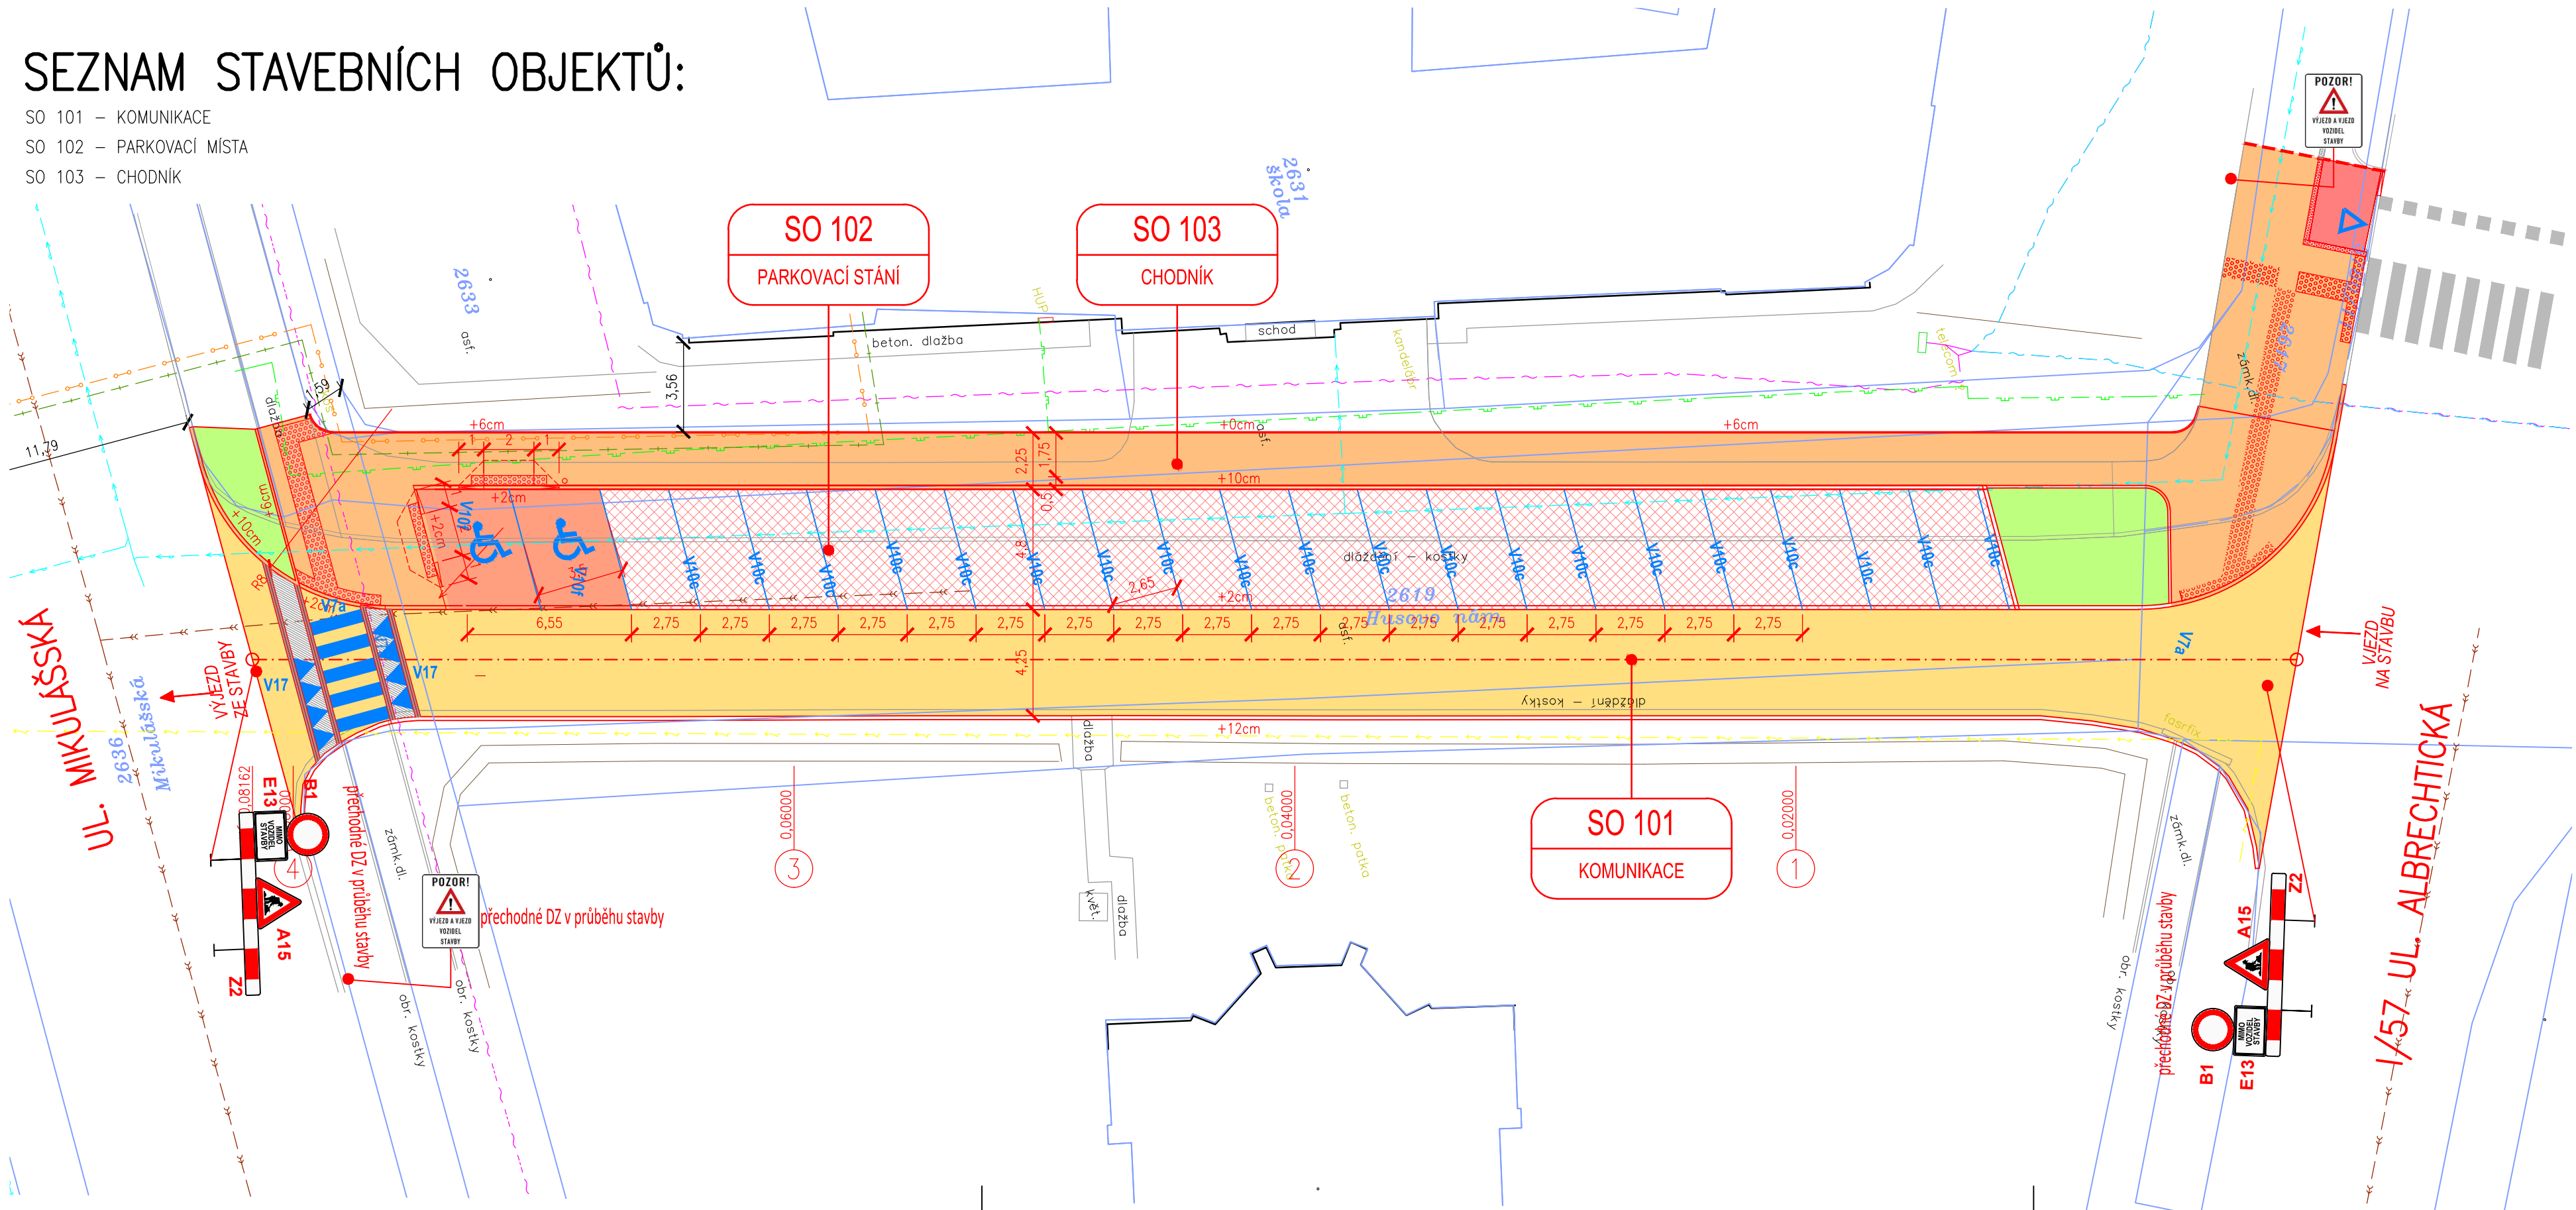

LEGENDA:


- STÁVAJÍCÍ PONECHANÉ STAVBY (BUDOVY, MOSTY, ZDI, PROPUSTKY, ...)
- STÁVAJÍCÍ PONECHANÉ OPLOCENÍ A ZDI (DRÁTĚNÉ, ZDĚNÉ, DŘEVĚNÉ)
- STÁVAJÍCÍ ZPEVNĚNÉ PLOCHY (VOZOVKY, CHODNÍKY, DLÁŽDĚNÉ KORYTA, ...)
- STÁVAJÍCÍ SVAHY
- STÁVAJÍCÍ SOLITÉRNÍ STROMY S PRŮMĚREM KMENU
- STÁVAJÍCÍ PLOŠNÉ SKUPINY STROMŮ A KEŘŮ
- PŮVODNÍ KONSTRUKCE (MOSTNÍ PROVIZÓRIA, ZAŘÍZENÍ STAVBY, PŘÍJEZDOVÉ KOMUNIKACE, ...)
- NOVÉ STAVBY (KOMUNIKACE, MOSTY, ZDI, PROPUSTKY, ...)
- NOVÉ OPLOCENÍ A ZDI (DRÁTĚNÉ, ZDĚNÉ, DŘEVĚNÉ)
- NOVÉ ZEMNÍ TĚLESO
- NOVÁ VOZOVKA – ASFALTOVÝ BETON
- NOVÉ PARKOVACÍ STÁNÍ – VEGETAČNÍ DLÁŽBA
- NOVÝ CHODNÍK – BETONOVÁ DLÁŽBA
- NOVÁ STEZKA PRO CYKLISTY – BETONOVÁ DLÁŽBA
- ZELEŇ
- VODOROVNÉ DOPRAVNÍ ZNAČENÍ

LEGENDA INŽENÝRSKÝCH SÍTÍ:

- STÁVAJÍCÍ VEDENÍ VEŘEJNÉHO OSVĚTLENÍ (TECHNICKÉ SLUŽBY KRNOV s.r.o.)
- STÁVAJÍCÍ NÍZKOTLAKÝ PLYNOVOD, OVĚŘENÝ (GASNET, s.r.o.)
- STÁVAJÍCÍ SDĚLOVACÍ VEDENÍ (CETIN a.s.)
- STÁVAJÍCÍ SDĚLOVACÍ VEDENÍ NEOVĚŘENÉ (CETIN a.s.)
- STÁVAJÍCÍ VEDENÍ – SOUBĚH SÍTÍ S NN, ELEKTROPŘÍPOJKY (CETIN a.s.)
- STÁVAJÍCÍ TEPELNÉ ROZVODNÉ ZAŘÍZENÍ PÁRA (Veolia Energie ČR, a.s.)
- STÁVAJÍCÍ TEPELNÉ ROZVODNÉ ZAŘÍZENÍ KONDENZÁT (Veolia Energie ČR, a.s.)
- STÁVAJÍCÍ VODOVOD (KVAK s.r.o.)
- STÁVAJÍCÍ KANALIZACE (KVAK s.r.o.)

LEGENDA KATASTRU:

- HRANICE KATASTRÁLNÍCH ÚZEMÍ
- HRANICE PARCELY KATASTRU NEMOVITOSTÍ
- ČÍSLO PARCELY KATASTRU NEMOVITOSTÍ
- OKÓTOVANÉ ODSTUPY

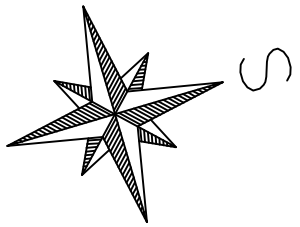

PROJEKTANT	KONTROLA	ZODP. PROJEKTANT	VIAT s.r.o. Ing. Petr Guřka Lidická 19/700 602 00 Brno IČO: 05705398	
Ing. Guřka	Ing. Guřka	Ing. Guřka		
INVESTOR: Město Krnov, Hlavní náměstí 1, 794 01 Krnov				
KRAJ: Moravskoslezský	KATASTR. ÚZEMÍ: Krnov - Horní Předměstí			
STAVBA: PD Husovo náměstí, Krnov				
			DATUM	06/2018
			ZAKÁZKA ČÍSLO	HR0217
			STUPEŇ	DSP
OBSAH:	SITUACE ZOV		MĚŘITKO 1:200	ČÍSLO VÝKRESU E.1.