


ŘEZ 2-2 - STAVEBNÍ ÚPRAVY

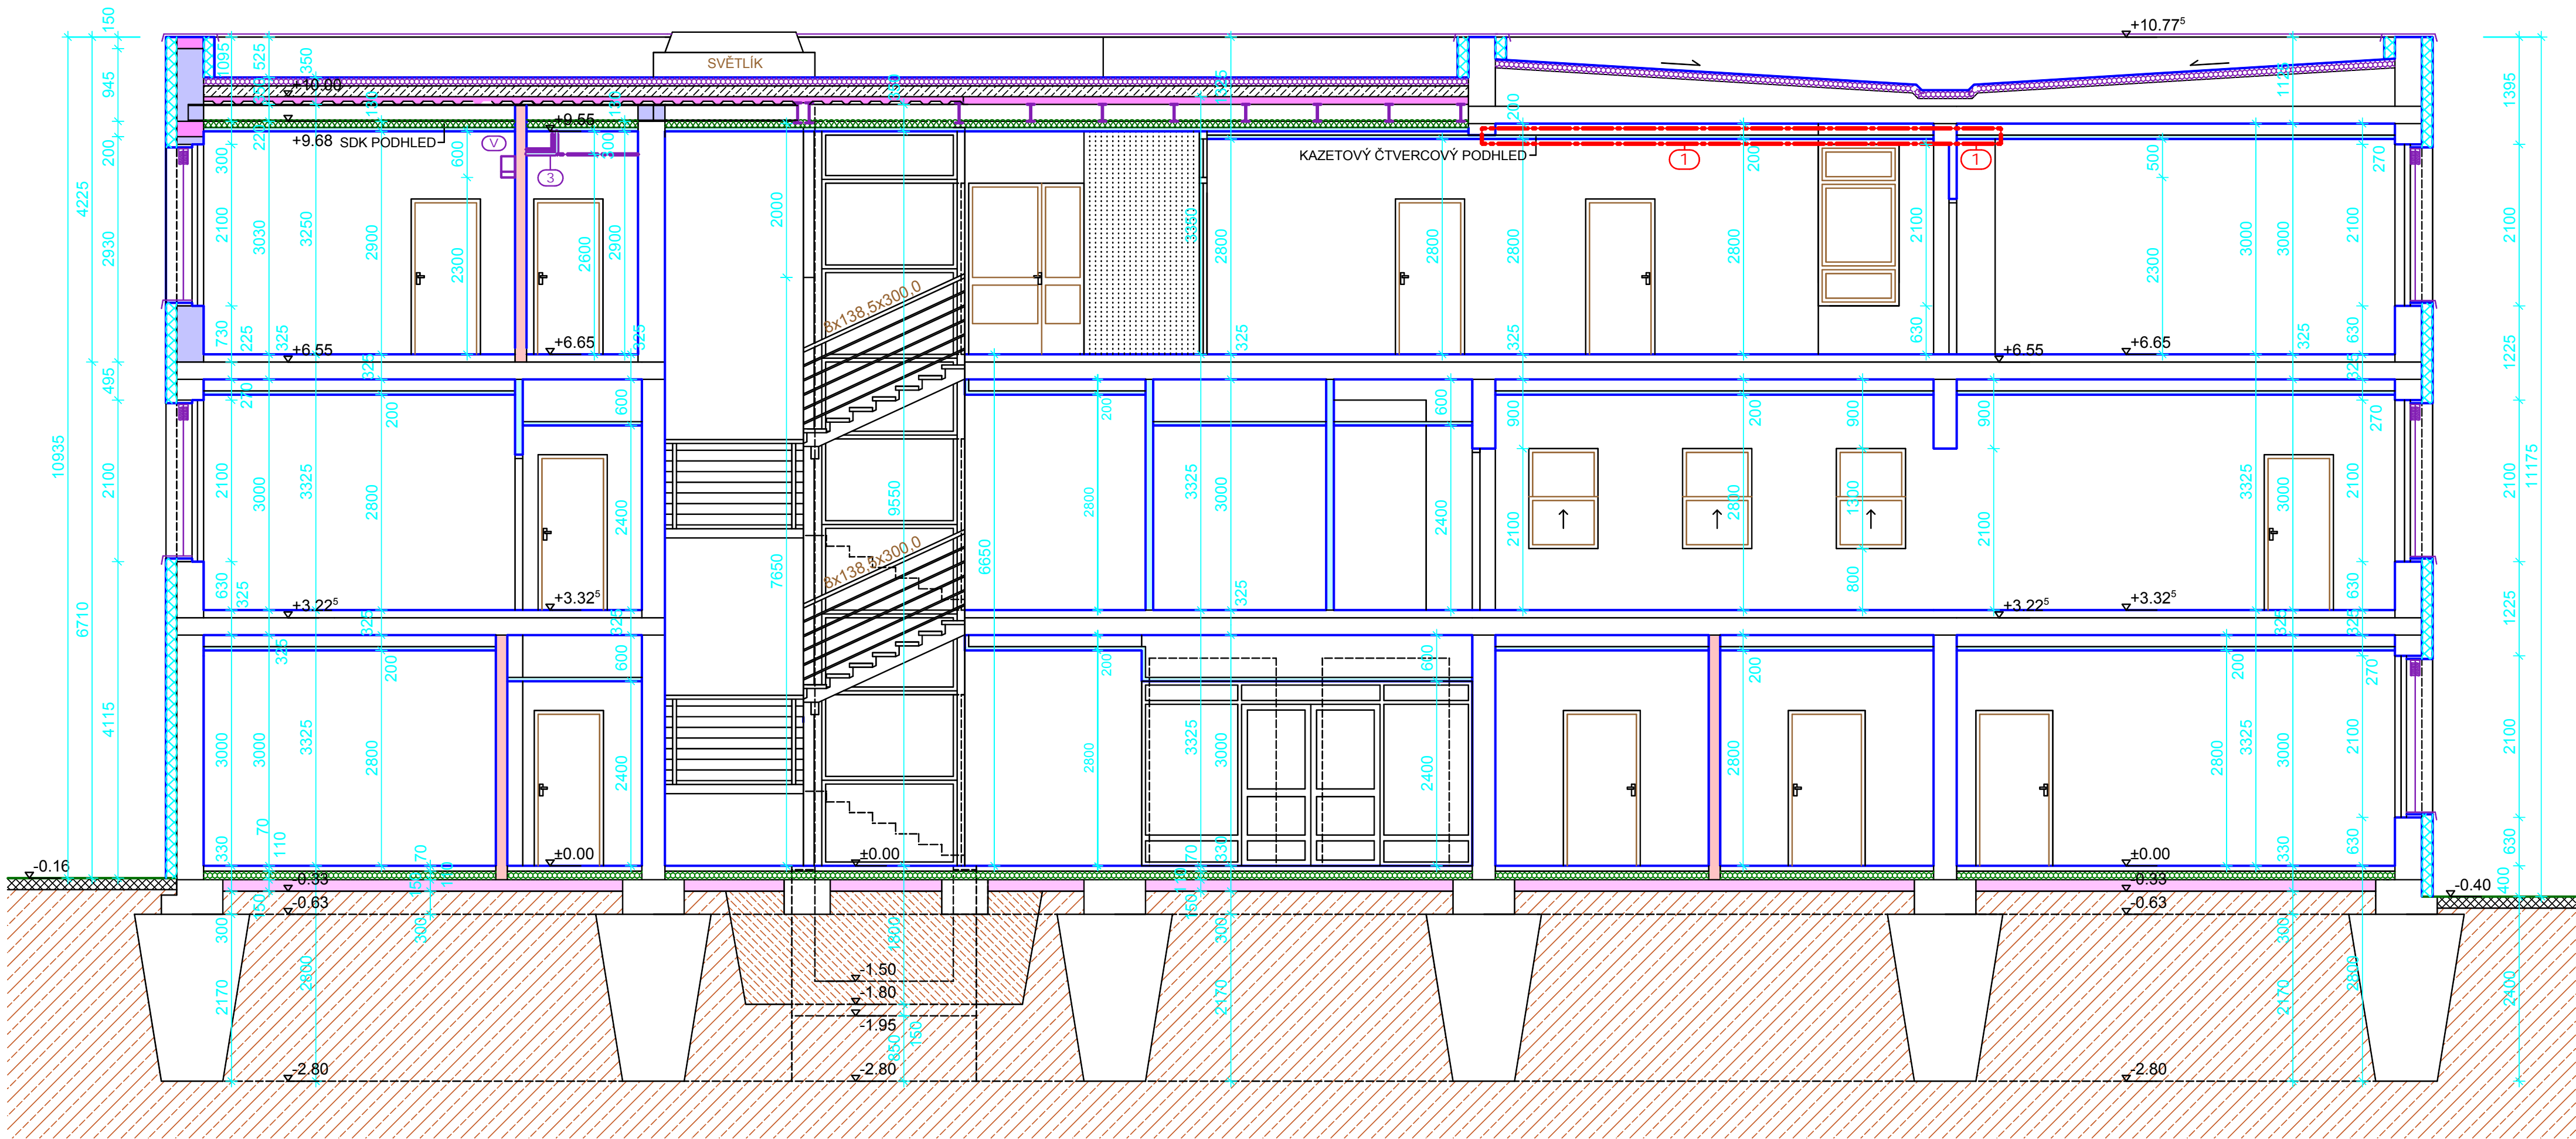

LEGENDA STÁVAJÍCÍCH MATERIÁLŮ

<div></div>	STÁVAJÍCÍ KONSTRUKCE	<div></div>	KONSTRUKCE ZE ŽELEZOBETONU B30, B20	<div>1</div>	DEMONTÁŽ ČTVERCOVÉHO KAZETOVÉHO PODHLEDU INSTALACE ROZVODŮ PRO KLIMATIZACI ZPĚTNÁ MONTÁŽ ČTVERCOVÉHO KAZETOVÉHO PODHLEDU
<div></div>	ZDIVO PŘÍČEK CIHELNÝCH AKUSTICKÝCH 11,5 AKU P15 NA M5 A 25 AKU MK P15 NA M5	<div></div>	KONSTRUKCE ZE SÁDROKARTONU	<div>2</div>	DEMONTÁŽ SÁDROKARTONOVÉHO PODHLEDU INSTALACE ROZVODŮ PRO KLIMATIZACI MONTÁŽ NOVÉHO SÁDROKARTONOVÉHO PODHLEDU
<div></div>	ZDIVO PŘÍČEK Z PÓROBETONU P2 - 500 NA M5	<div></div>	KONSTRUKCE ZE SKLA A OCELI	<div>3</div>	MONTÁŽ NOVÉHO SÁDROKARTONOVÉHO PODHLEDU KUFR KOLEM ROZVODŮ KLIMATIZACE
<div></div>	ZDIVO Z CPP P20 NA M10, PŘÍČKOVKY CIHELNÉ DĚROVANÉ P10 NA M5	<div></div>	ROSTLÁ ZEMINA	<div>V</div>	VNITŘNÍ NÁSTĚNNÁ KLIMATIZAČNÍ JEDNOTKA
<div></div>	ZDIVO Z PÓROBETONU P6 - 700 NA M10	<div></div>	ZÁSYP - ZHUTNĚNÁ ZEMINA		

+0.00 = ÚROVEŇ PODLAHY 1.NP OBJEKTU VODNÍ 1

ZODPOVĚDNÝ PROJEKTANT : Ing.Miroslav Geryk Dvořákův okruh 13 Krnov 794 01	e-mail : miroslavgeryk@volny.cz mobil : 777009772 774630321 775630321	Ing.Miroslav Geryk & Ing.Jiří Géryk
MÍSTO STAVBY :	Krnov, Vodní 2148/1 katastrální území Krnov - Horní Předměstí pozemky parcelní č. 218/2	inženýrská a projekční činnost, technický dozor
STAVEBNÍK :	Město Krnov, Hlavní náměstí 96/1, 794 01 Krnov, IČ: 00296139	DATUM : JEDNOTKY : FORMÁT : MĚŘÍTKO : STUPEŇ PD :
STAVBA :	BUDOVA VODNÍ 1, KRNOV - VZT	03/2022 m, mm 4A4 1:50 DPS
VÝKRES :	ŘEZ 2-2 - STAVEBNÍ ÚPRAVY	Č. VÝKRESU D.1.6