


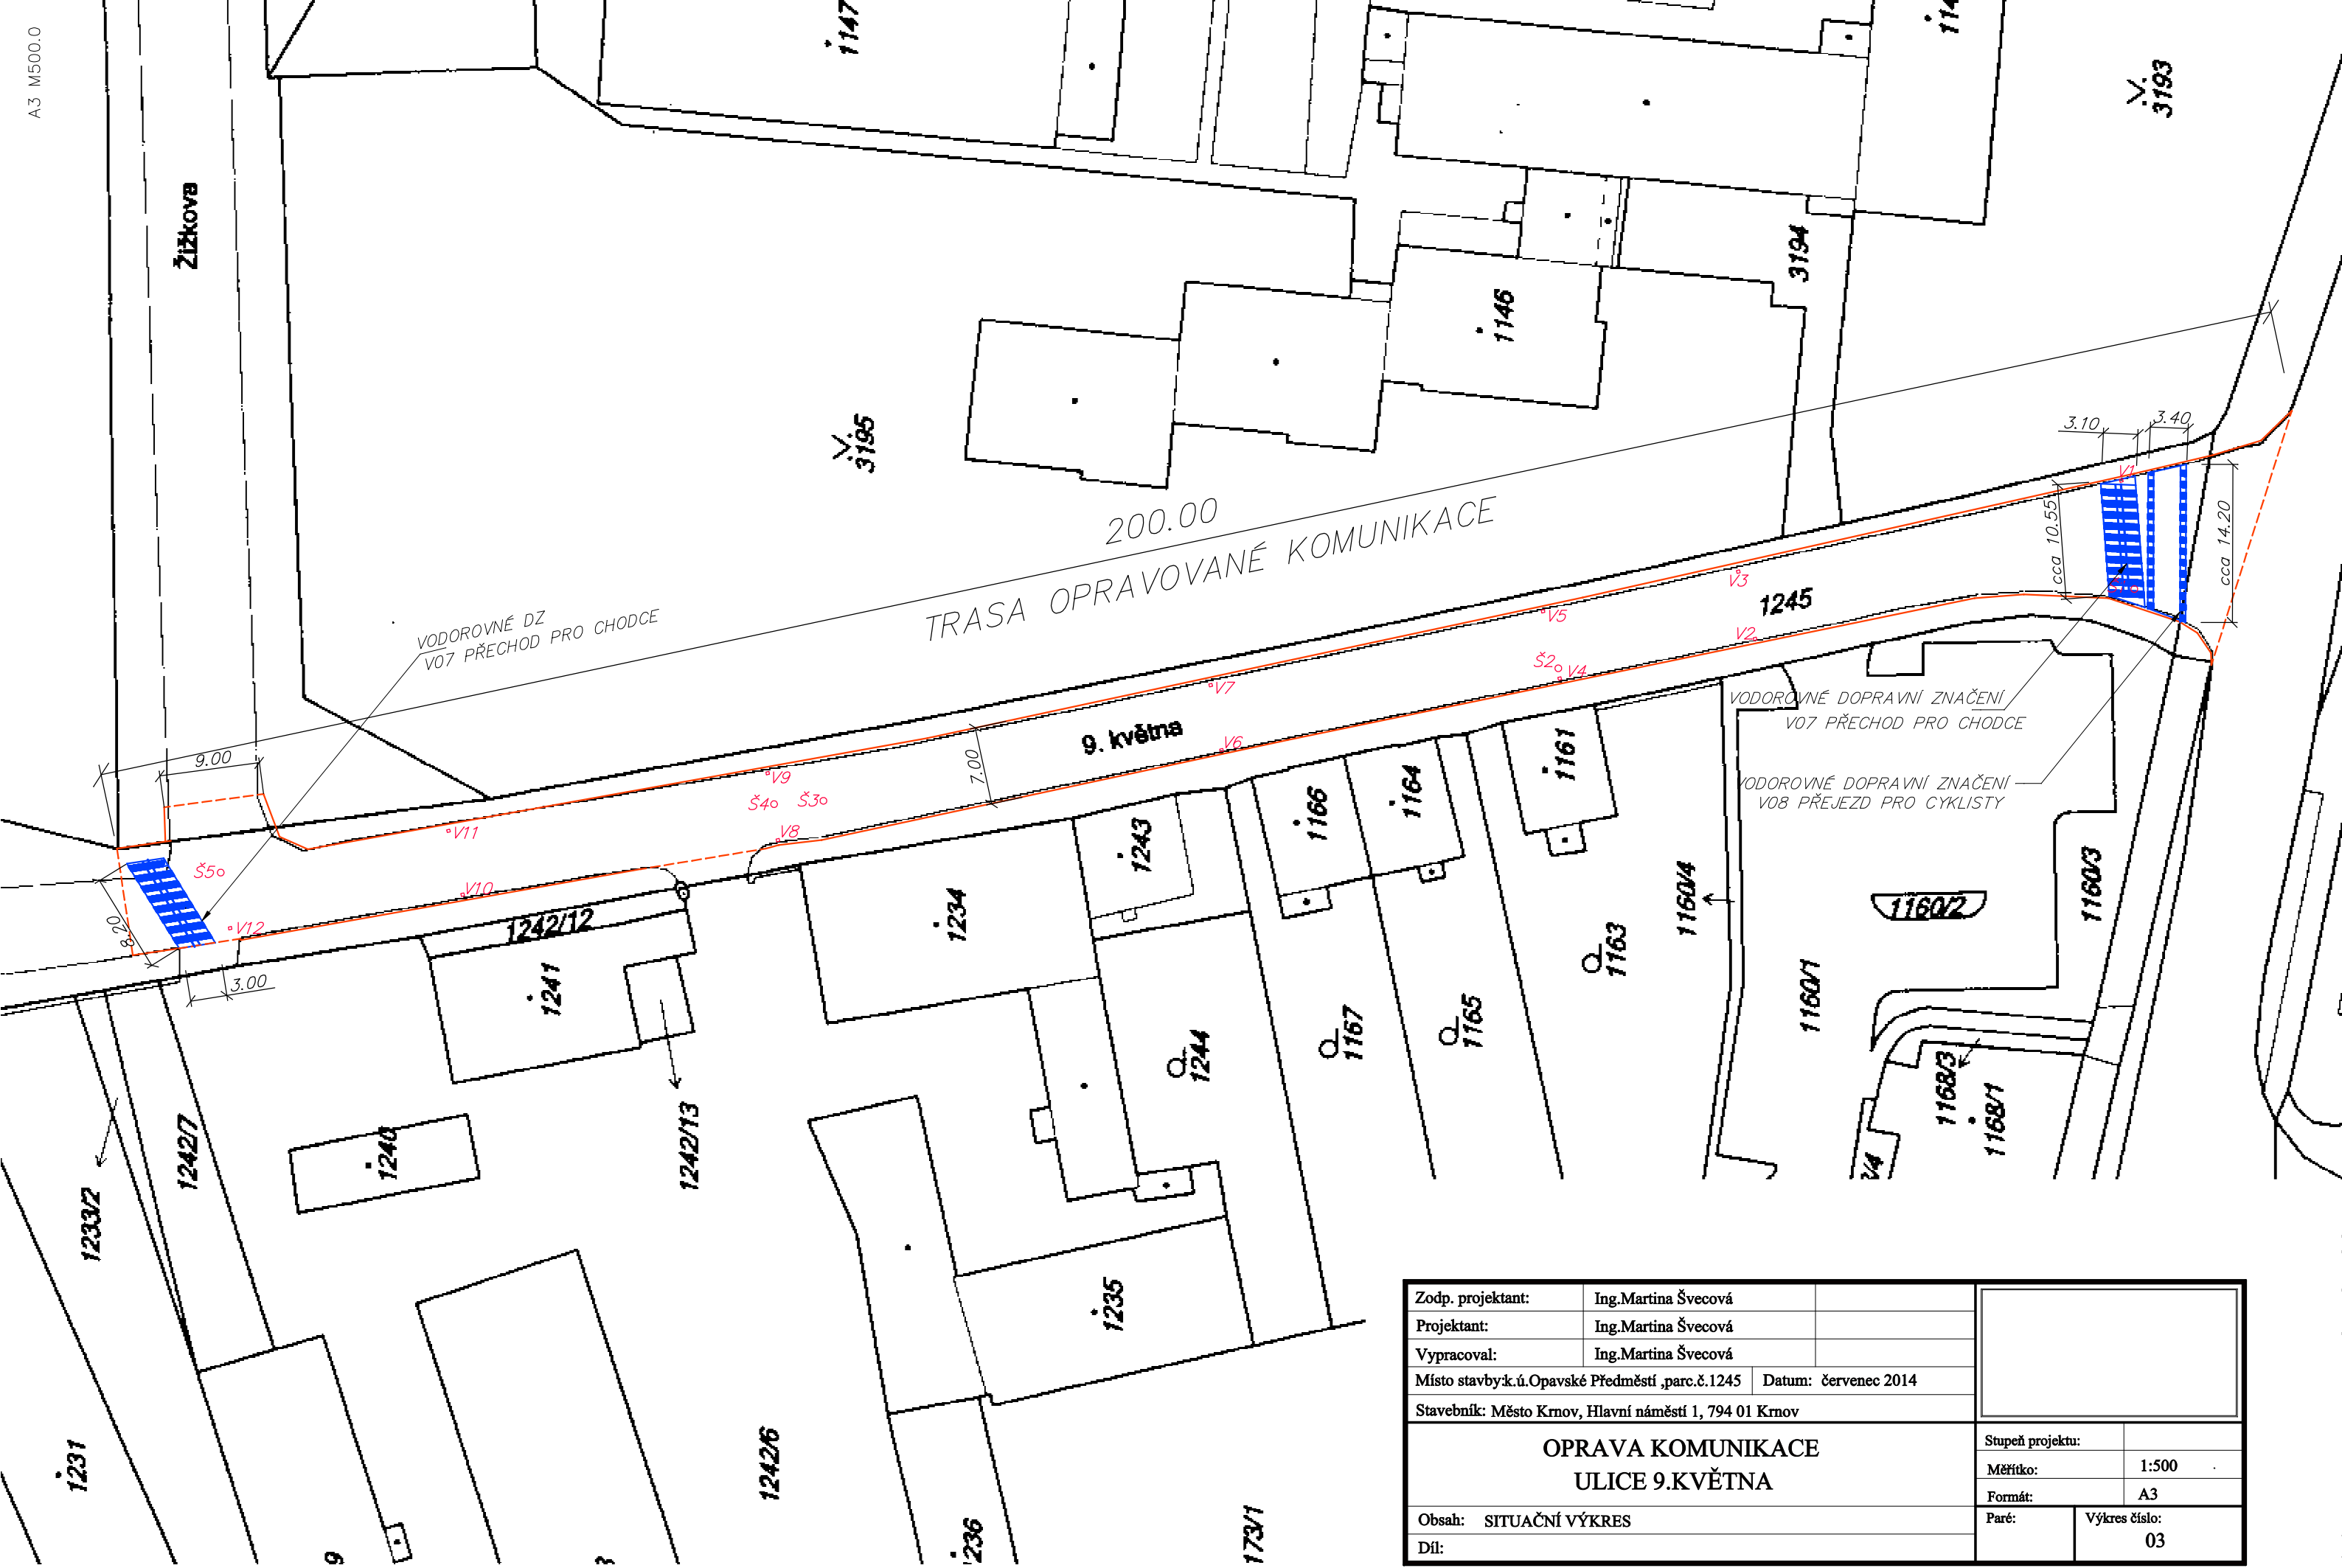

Zodp. projektant:	Ing.Martina Švecová	
Projektant:	Ing.Martina Švecová	
Vypracoval:	Ing.Martina Švecová	
Místo stavby:k.ú.Opavské Předměstí ,parc.č.1245	Datum: červenec 2014	
Stavebník: Město Krnov, Hlavní náměstí 1, 794 01 Krnov		
OPRAVA KOMUNIKACE ULICE 9.KVĚTNA		
Obsah: SITUAČNÍ VÝKRES		Stupeň projektu:
Díl:		Měřítko: 1:500
		Formát: A3
		Paré: Výkres číslo: 03