


ÚZEMÍ	KRNOV, HORNÍ PŘEDMĚSTÍ p.č. 1017/3, 1017/4	
DRUH POVRCHU	ZATRAVNĚNO	TENISOVÝ KURT – PROTĚLAK
VZDÁLENOST OBJEKTŮ	29,35 m	43,50 m

PODÉLNÝ PROFIL

MĚŘÍTKO 1:100

LEGENDA ČAR

SPLAŠKOVÁ KANALIZACE – PVC KG SN8

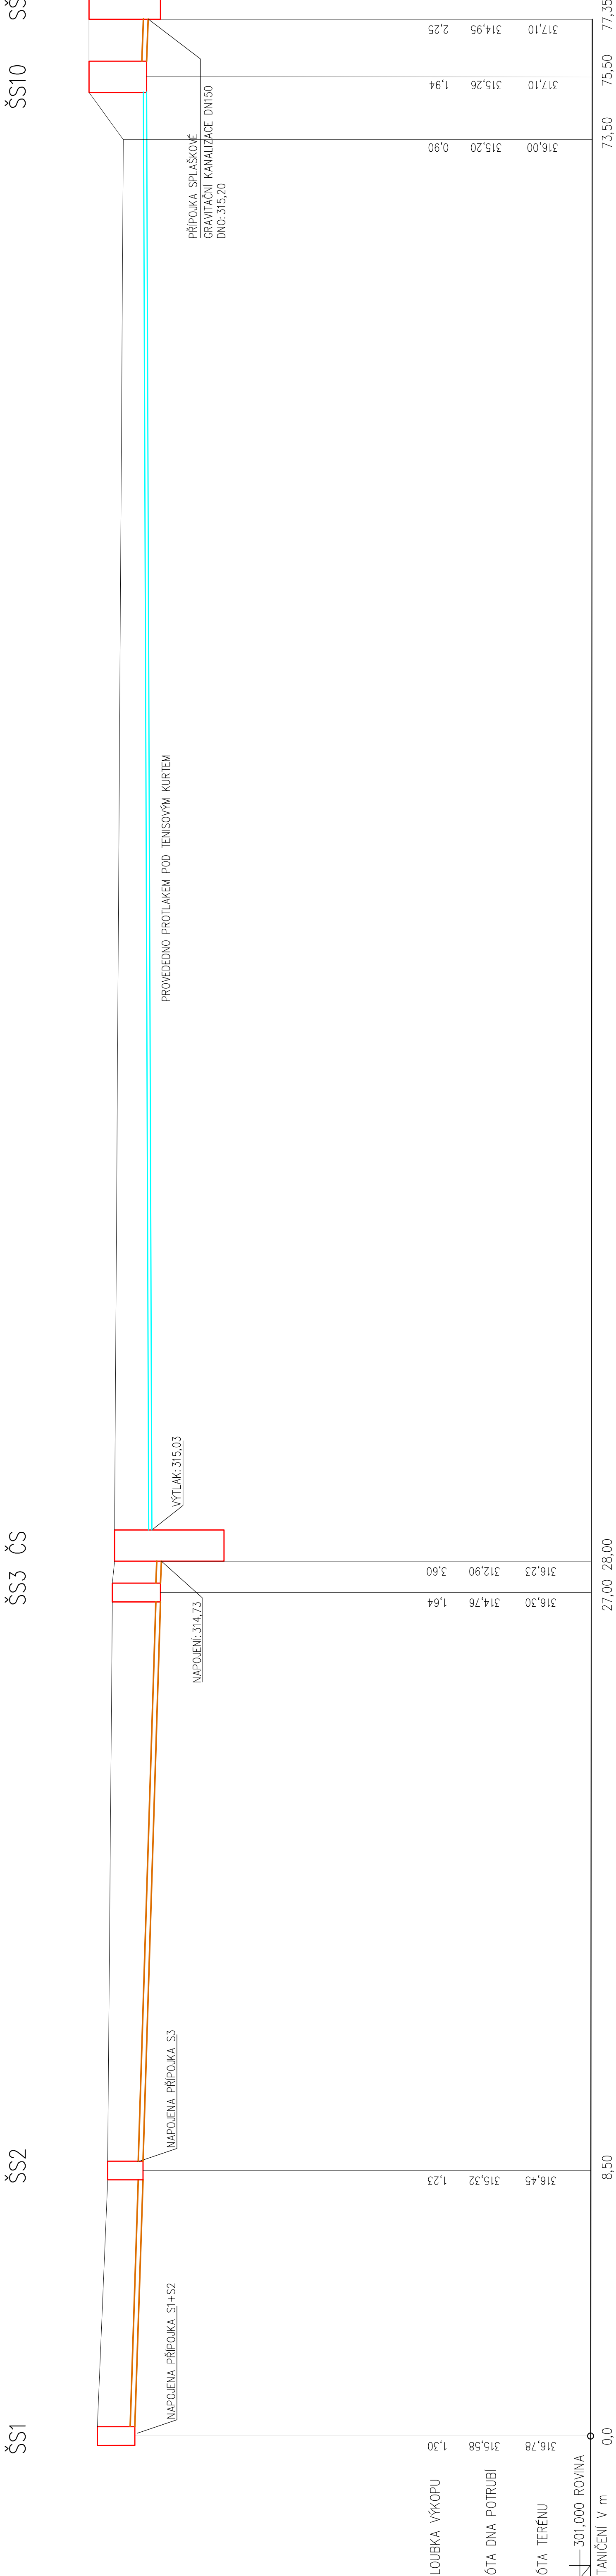

ZAKLADATEL	ING. ARCH. TOMÁŠ ŠONOVSKÝ ARCHITEKTONICKÁ KANCELÁŘ, OSTRAVA GEN. PRK 2889/6, 702 00 OSTRAVA, WWW.ARCHITEKT-SONOVSKY.CZ, IČ: 12656391, IDI 603 485 728		
NÁZEV STAVBY	SOKOLOVNA KRNOV CELKOVÁ REKONSTRUKCE BUDOVY		
VYPRACOVAN	JAN OCHOVNICKÝ, 739 53 HNOJNÍK 379, IČO 04909313	STUPEŇ PROJEKTOVÉ DOKUMENTACE	
ODRABOVATEL	MĚSTO KRNOV, HLAVNÍ NÁMĚSTÍ 96/1, 794 01 KRNOV	DPS	
STAVBNÍ OBJEKT	SO 04 - KANALIZAČNÍ PŘÍPOJKA SPLAŠKOVÁ + KČS	DATA VYPRACOVAN	MĚŘÍTKO
		2020	1 : 100
NÁZEV VÝKRESU	PODÉLNÝ PROFIL KANALIZACE-2	ČÍSLO ZÁKAZY	ČÍSLO VÝKRESU
		05 - 2019	D.04 - 03

MATERIÁL	PROFIL DÉLKADN150 SN8	8,50m	DN150 SN8	18,50m	1,0m	PE100 RC SDR17 PN10 d63x3,8mm – VÝTLAK	47,50m	1,85m
SPAD NA DÉLKU	3‰	8,50m	3‰	18,50m	1,0m	0,5‰	47,50m	1,85m