


PŮDA - 4.NP

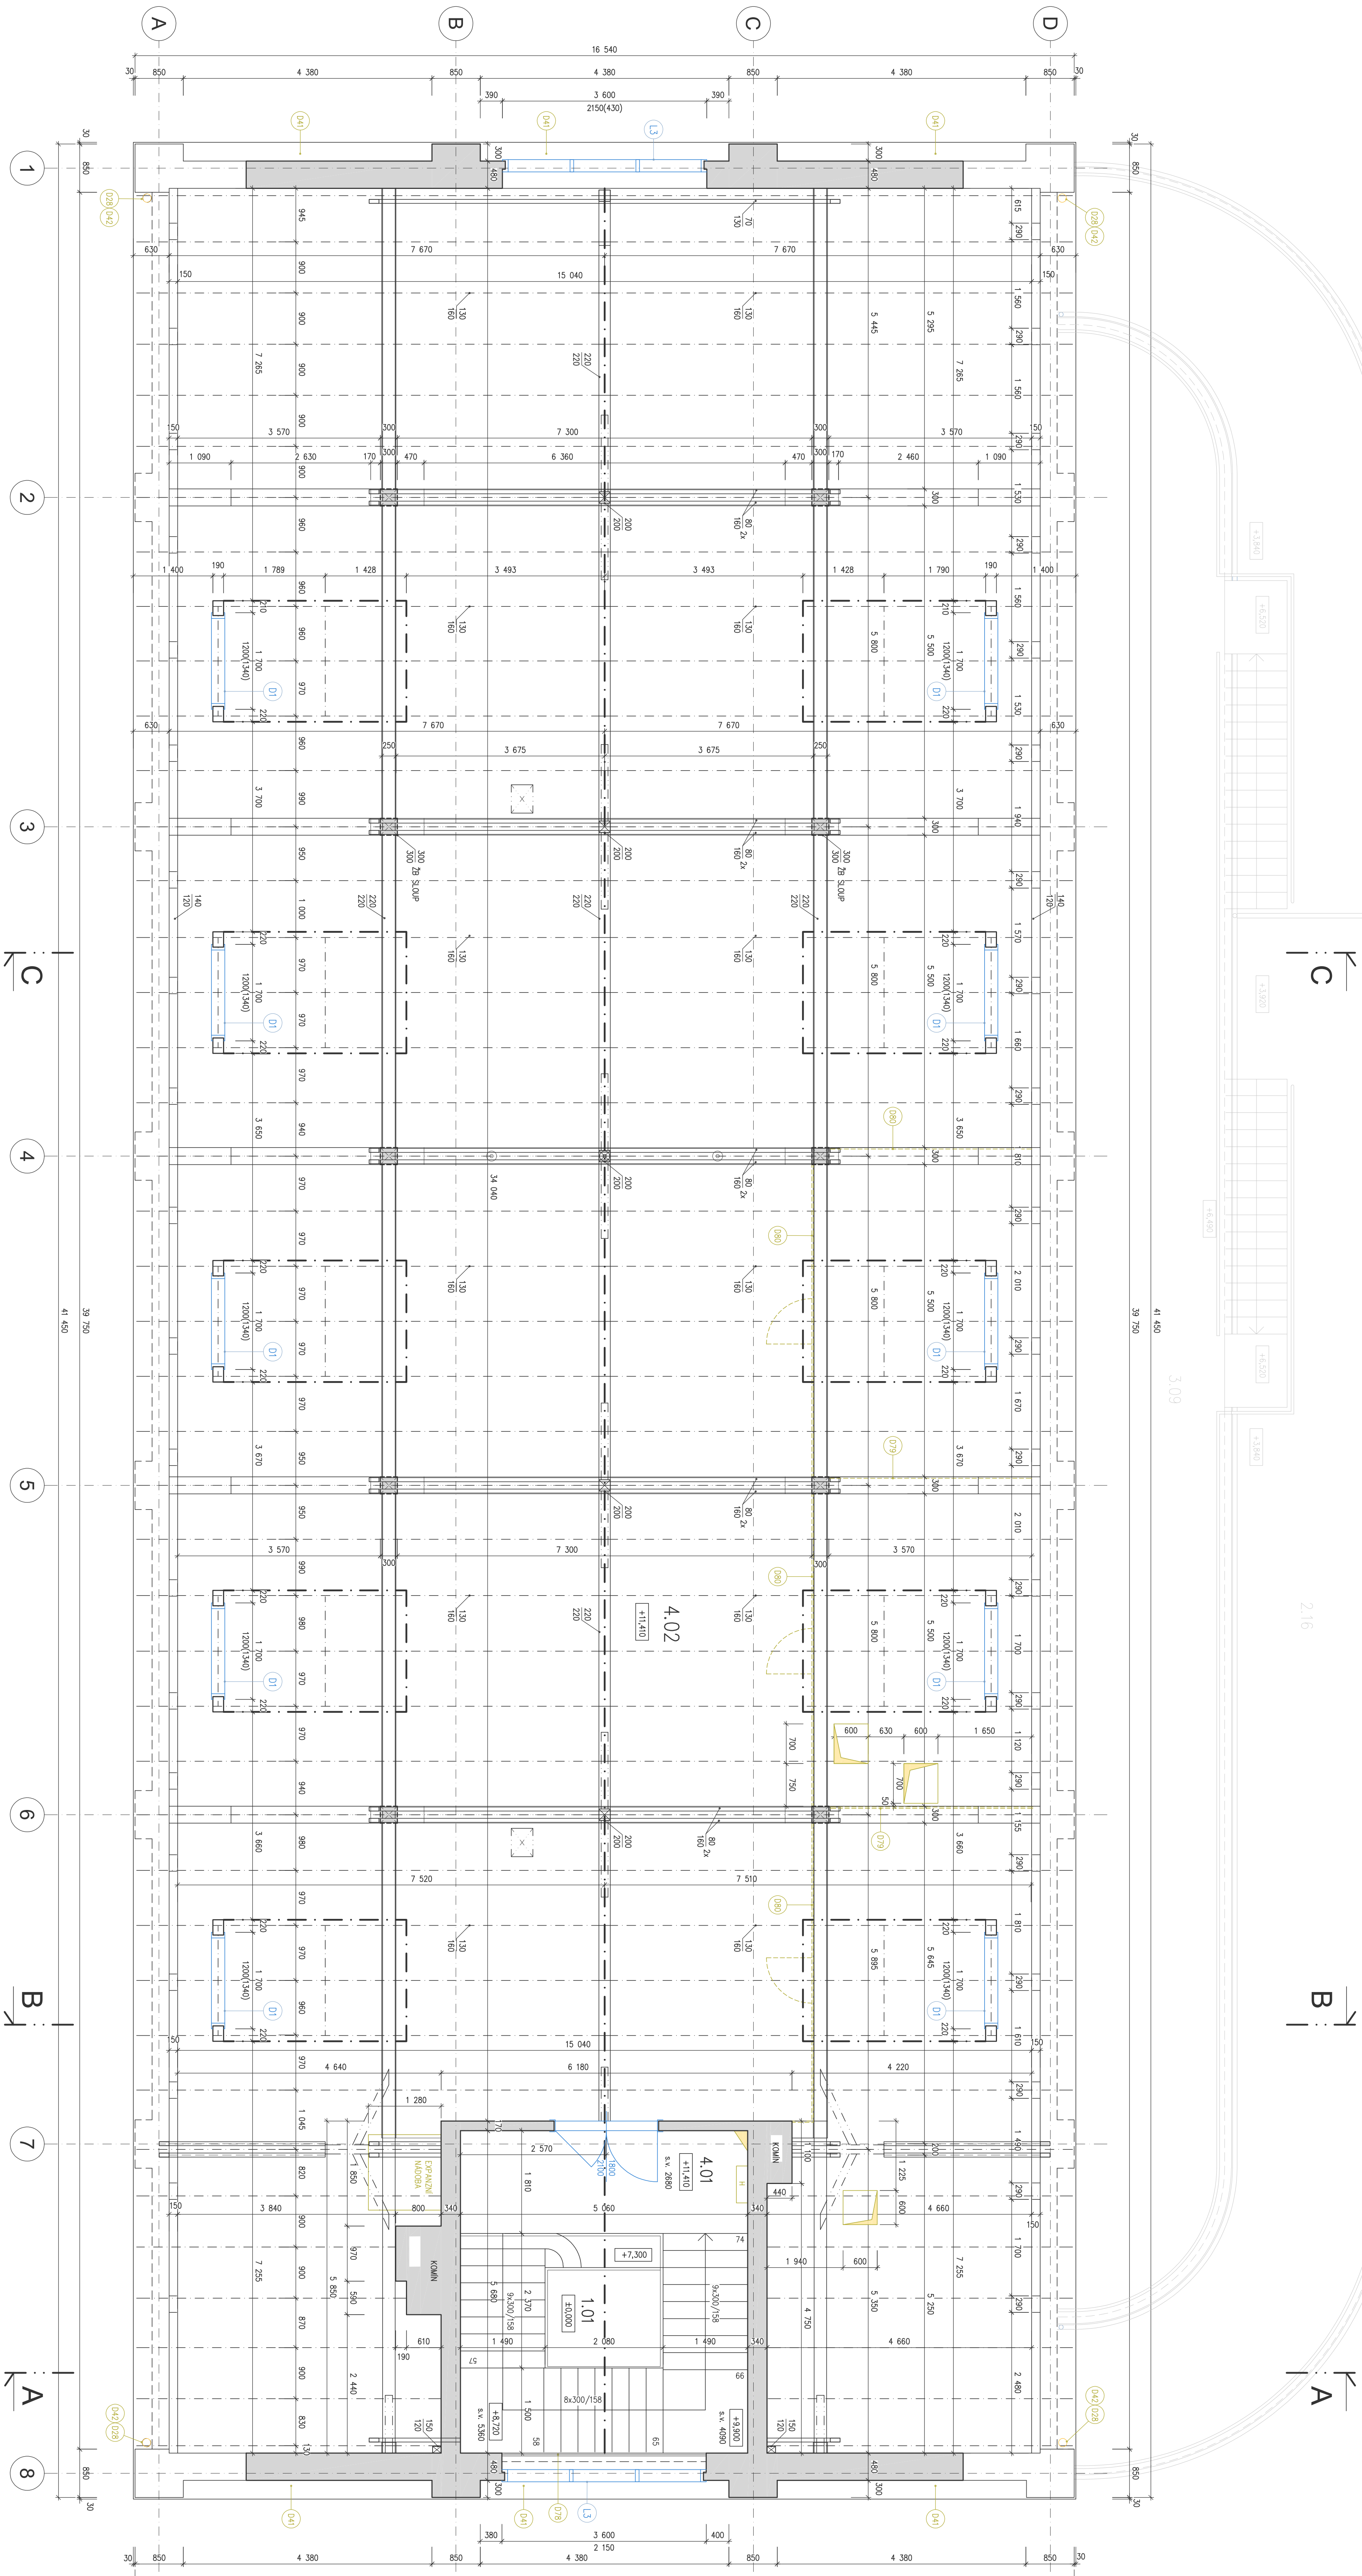

# DEMOLICE, DEMONTÁŽE – PŘEHLED

- [illegible]


QŠÚO	NAZEV VEŠTOVIT	m <sup>2</sup>	GRAVITACIJE			POZNAČKA
			POULH	STN	STROPO	
4.01	ŠKOLNOST	23,82		ovrtka, <i>ovrtka</i>	ovrtka, <i>ovrtka</i>	
4.02	PDA	56,5	terco	betonové naplavení	terco, stl. 4,100	
				ovrtka, <i>ovrtka</i>		

## LEGENDA MÍSTNOSTI

LEGENDA MATERIÁLŮ

 STAVAJÍCÍ KONSTRUKCE ŽB NEBO ŽOŽENÉ


DEMONTÁŽ VNITŘNÍCH DVEŘÍ A PROSKLENÉH STĚN,  
KTERÉ BUDOU NOVĚ PROVEDENY JAKO TVAROVÉ KOPIE

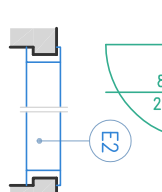

**DEMONTÁŽ STAVAJÍCÍCH DŘEVĚNÝCH ŠPALETOVÝCH OKEN A DVĚŘÍ V OBNOVOVĚM PŮSTI DLE PROJEKTU Z ROKU 2015 (zpracoval Dkt – Ing. Daniel Kozel, Krasňov).**

## POZNÁMKA

- [illegible]

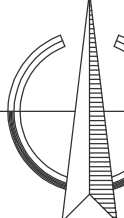

**±0,000=316,440**  
**VÝŠKOVÝ SYSTÉM: BALTP, v.**

VÝŠKOVÝ SYSTÉM: BALTA p.v.

[illegible]