


PŪDORYS 2.NP

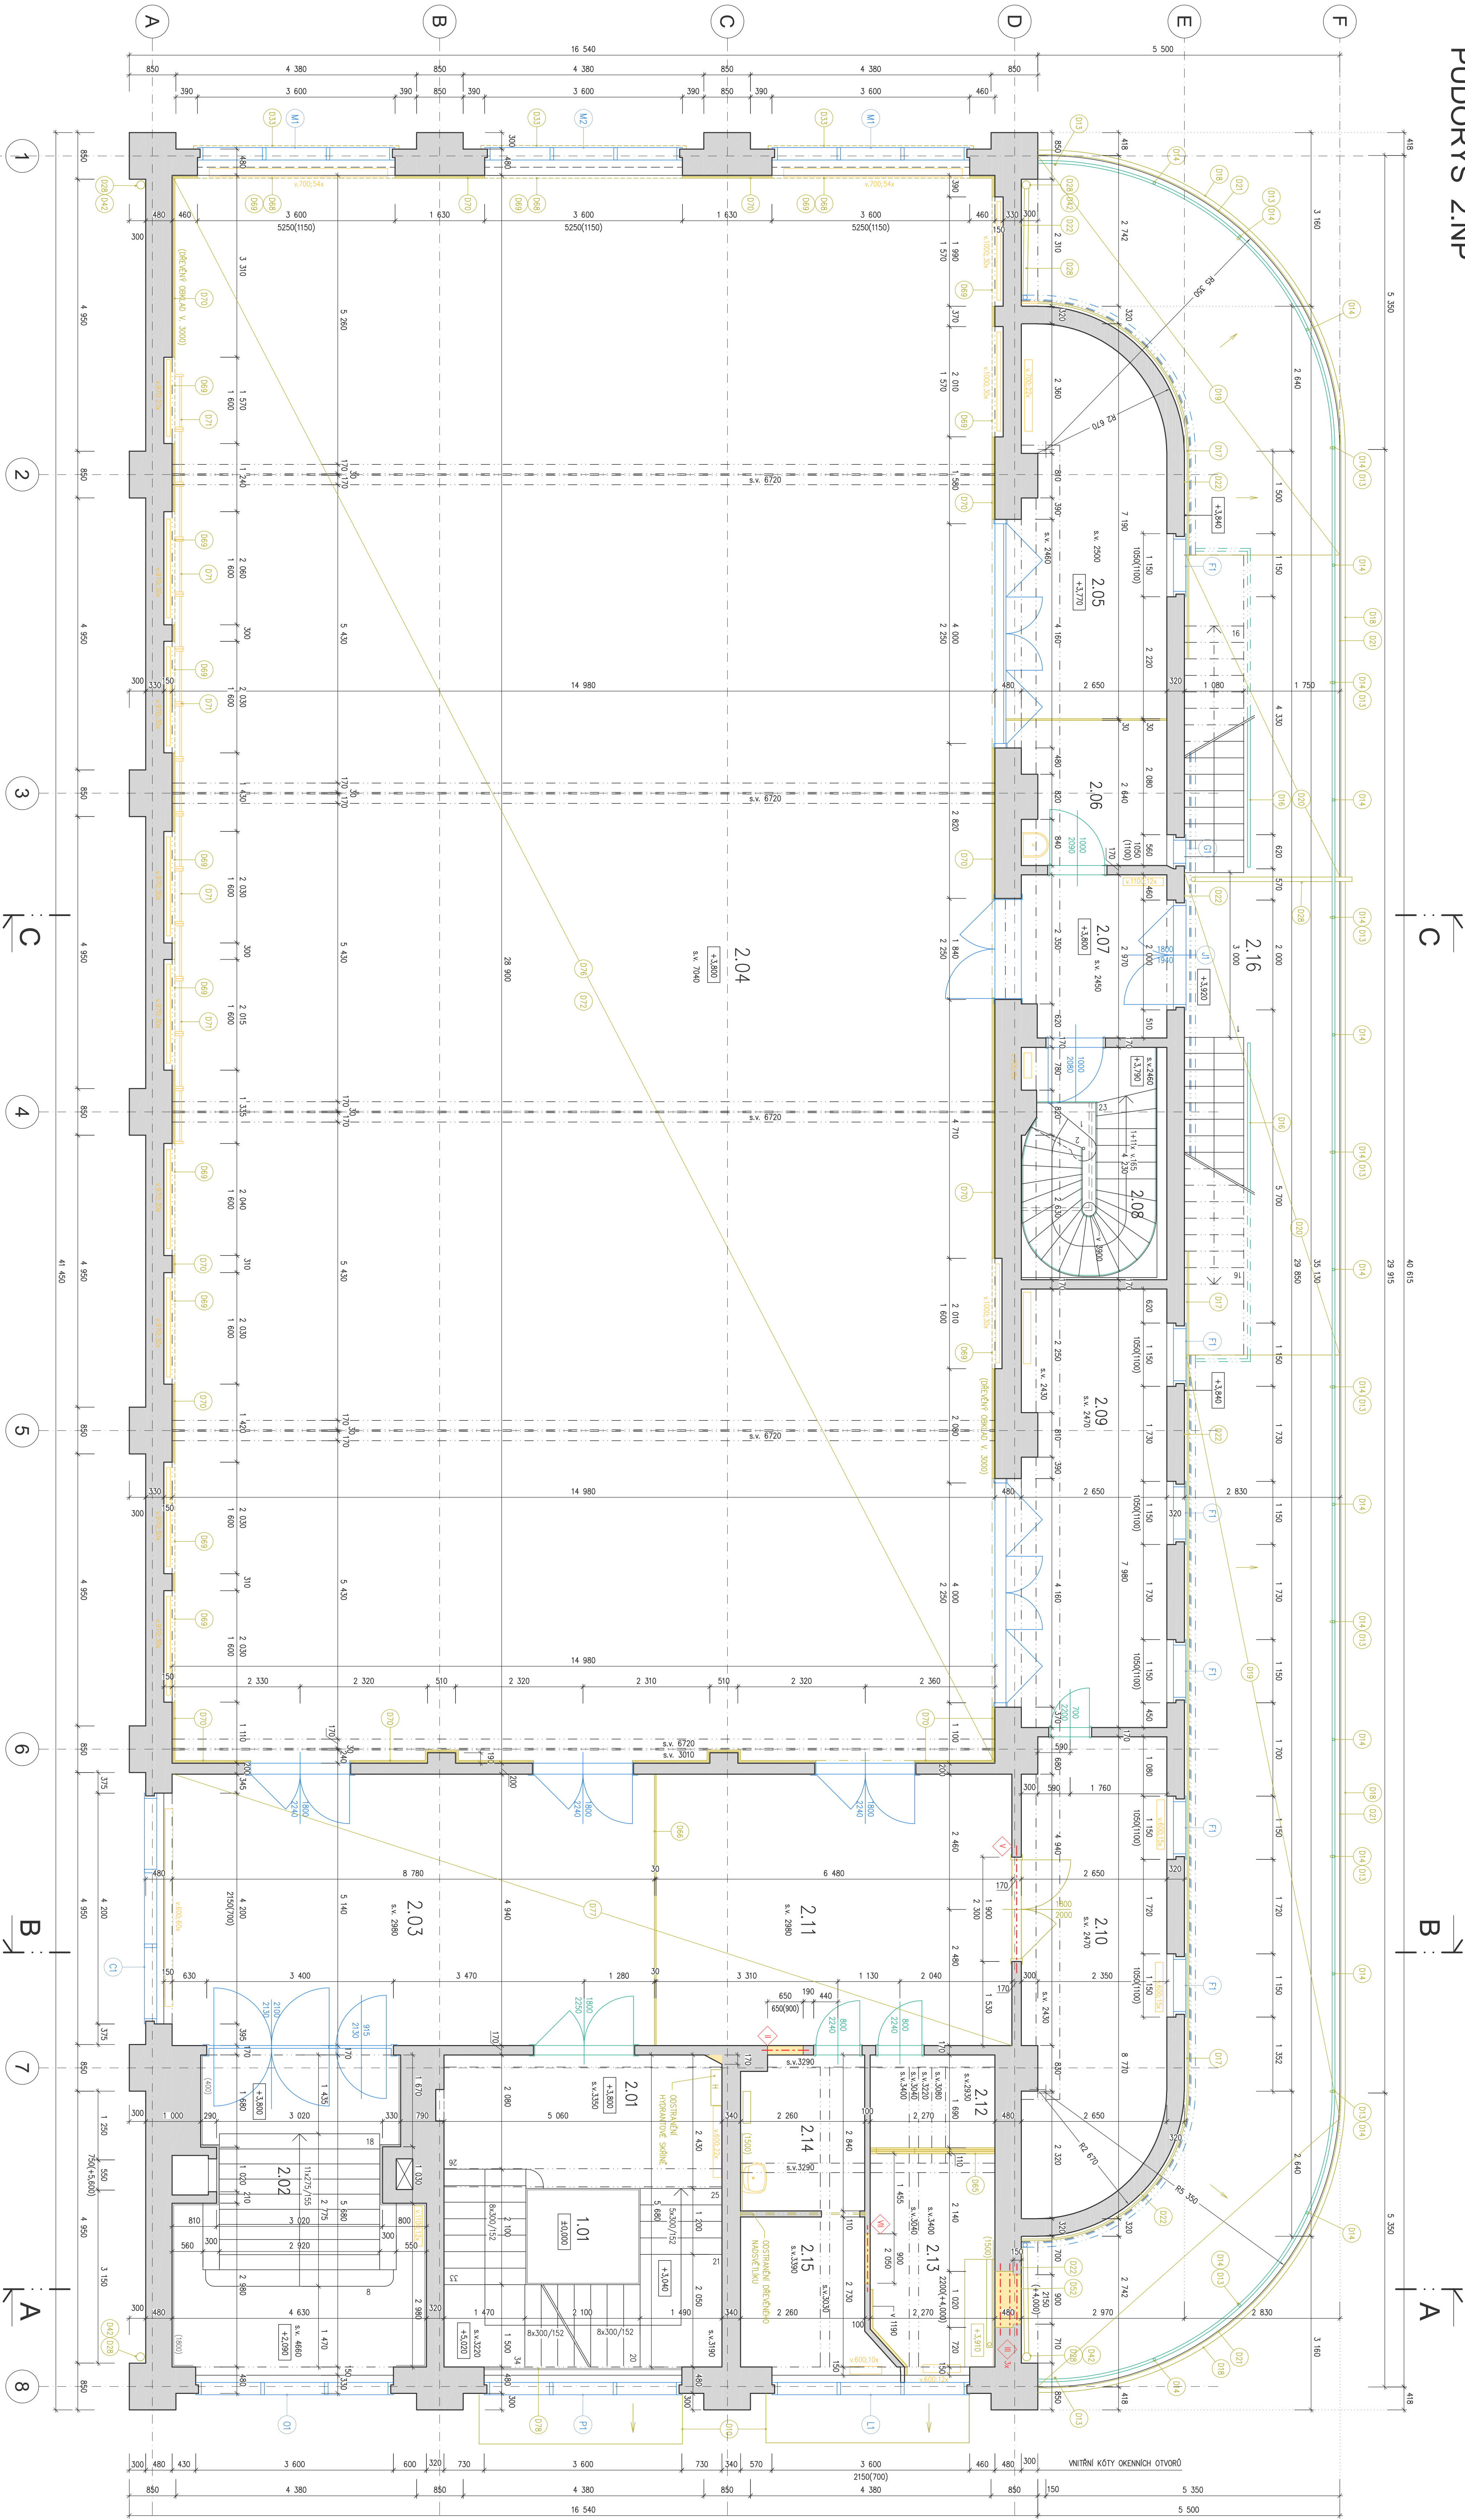





DEMOLICE, DEMONTÁŽE – PŘEHLED

- [illegible]



LEGENDA MÍSTNOST

LEGENDA MATERIÁLŮ

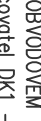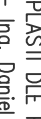- | | |
|---|---|

POZNÁMKA

- [illegible]

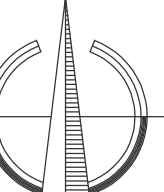

±0,000=316,440

VÝŠKOVÝ SYSTÉM: BALTA P.V.

**CELKOVÁ REKONSTRUKCE BUDOVY
SOKOLOVNA KRNOV**

CELKOVÁ REKONSTRUKCE BUDOVY

SO 01 - SOKOLOVNA

POÚDORYS 2.NP - demolice, demontáže

05 - 2019	D.1.1-04
-----------	----------