


PŮDORYS 3.NP

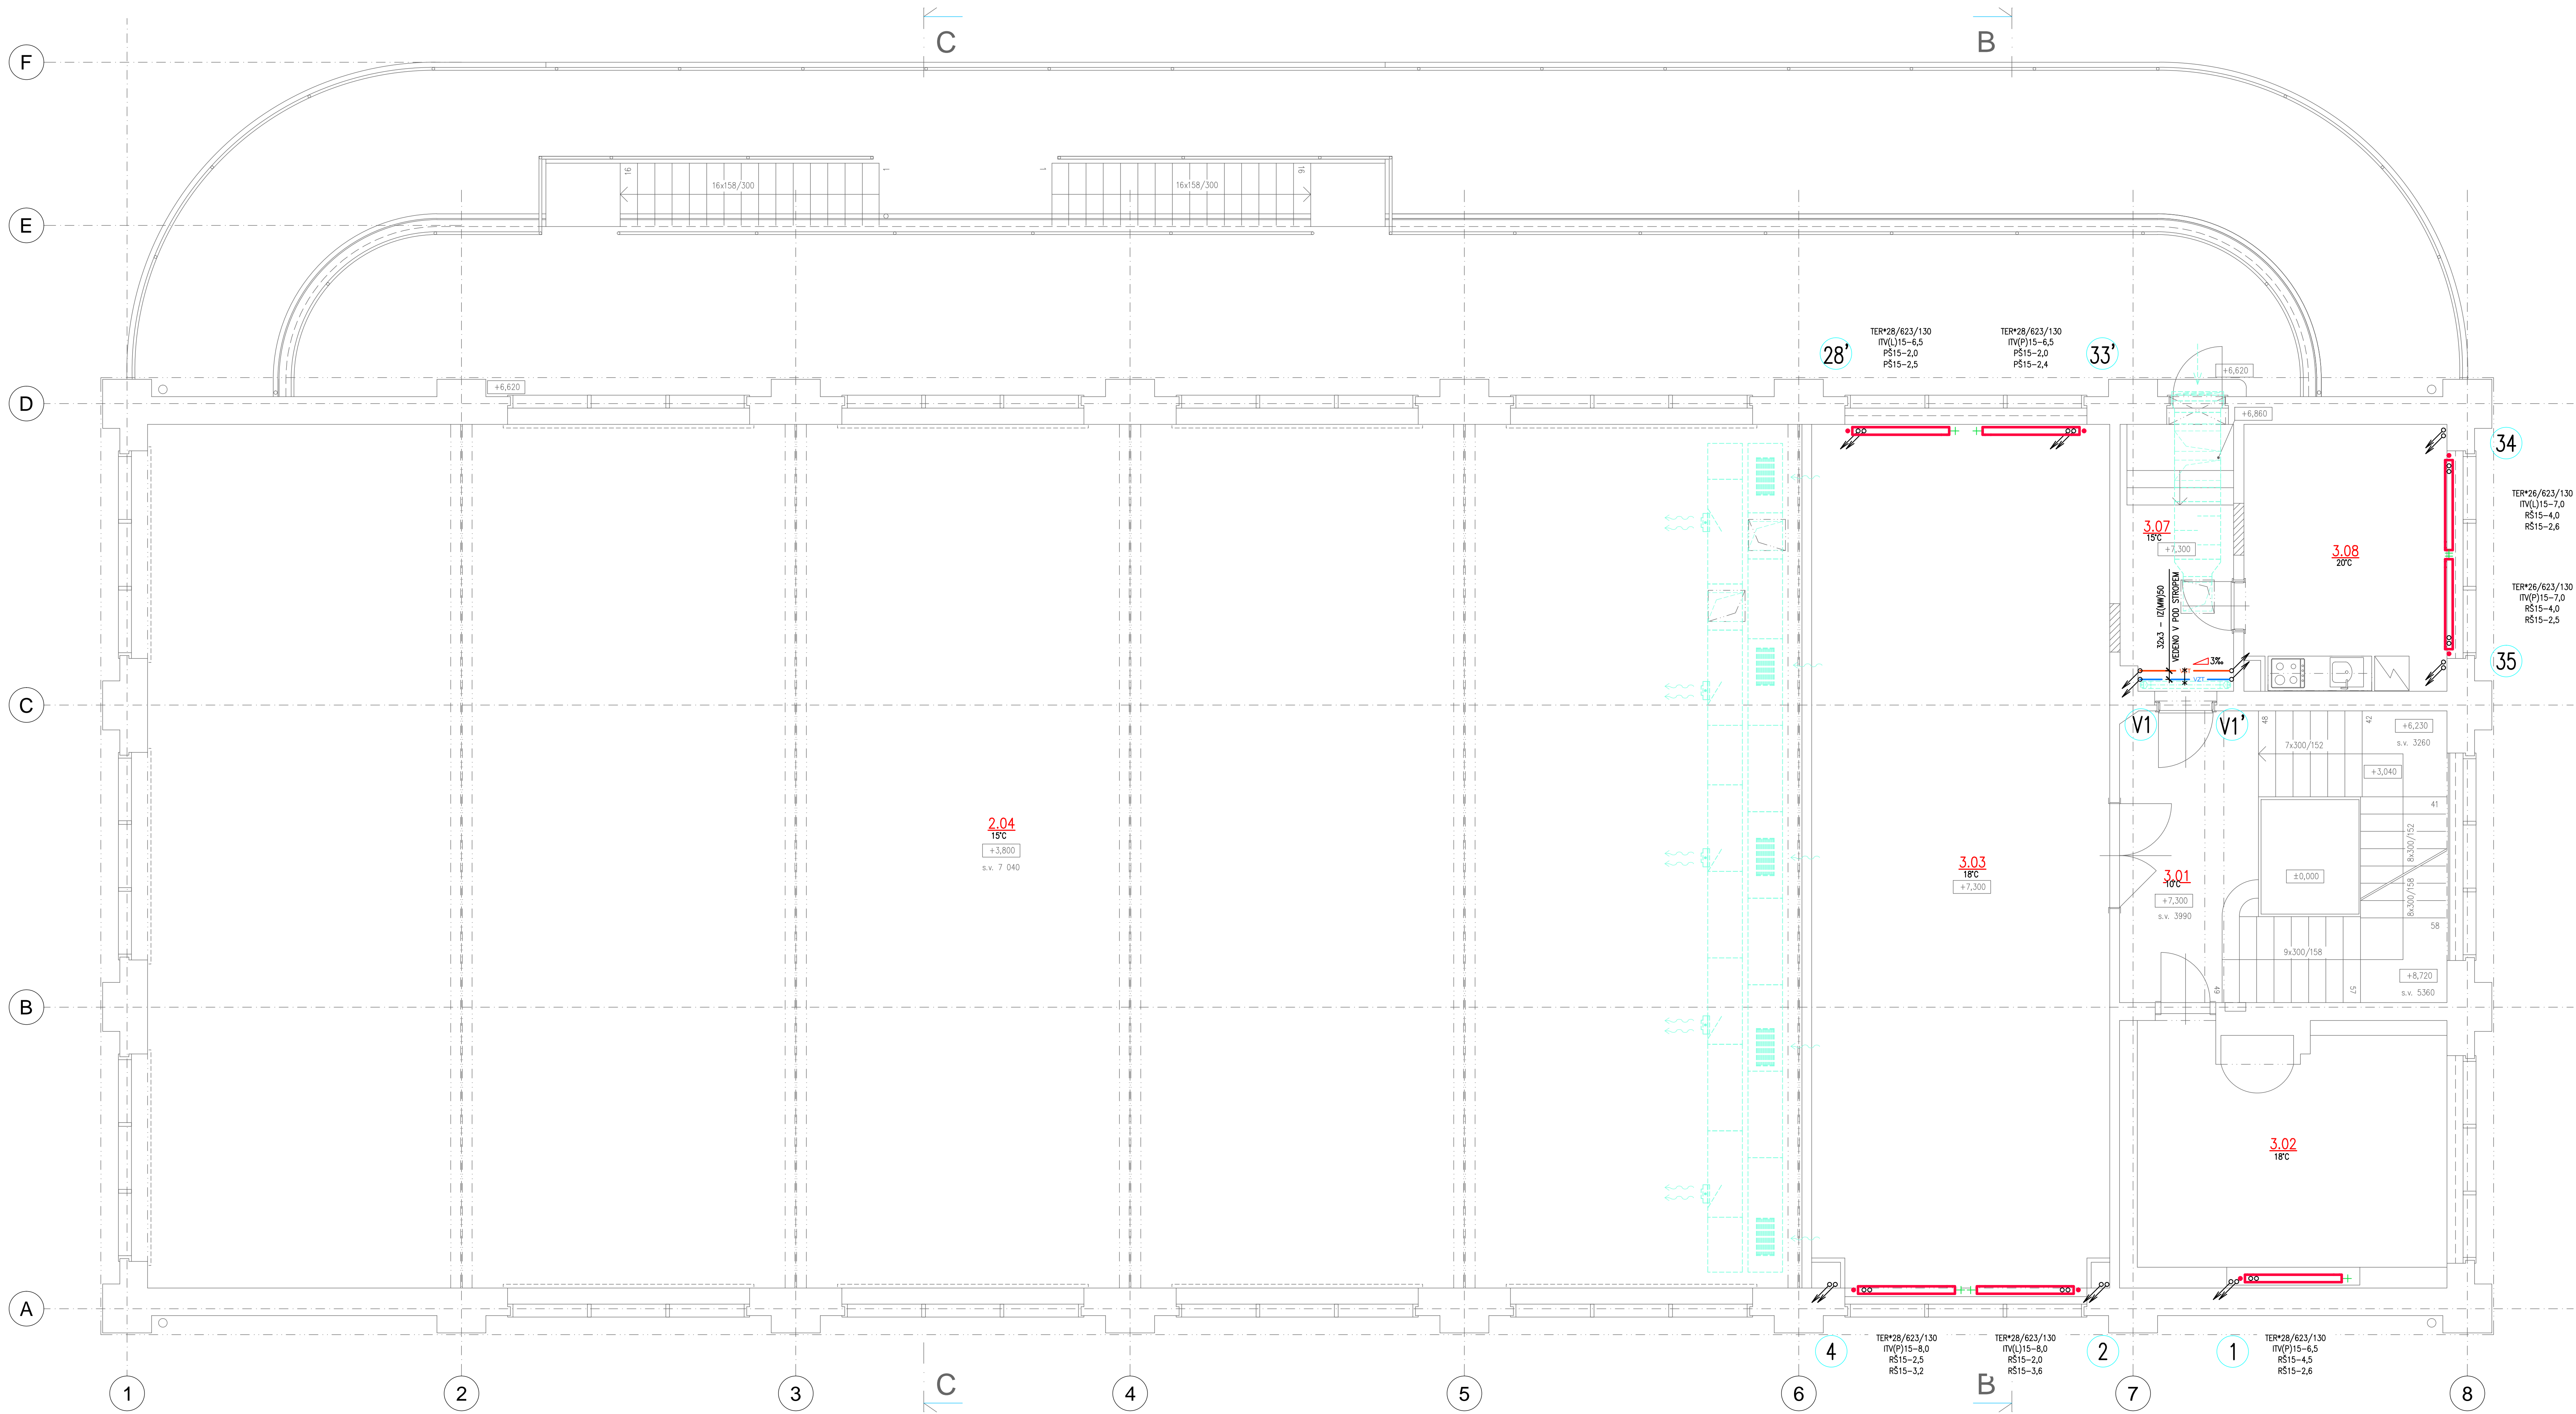

LEGENDA MÍSTNOSTÍ

Číslo	Název místnosti	m²
3.01	SCHODIŠTĚ	25,02
3.02	KANCELÁŘ / KLUBOVNA (plocha sč. západ. stěny)	25,24
3.03	KLUBOVNA	77,57
3.04	neobsozeno	
3.05	neobsozeno	
3.06	neobsozeno	
3.07	CHODBA	9,50
3.08	KANCELÁŘ / KLUBOVNA / KUCHYNKA	16,07
3.09	TERASA	103,64
3.10	SCHODIŠTĚ	2x 6,24

PROJEKTANT

ING. ARCH. TOMÁŠ ŠONOVSKÝ
ARCHITEKTONICKÁ KANCELÁŘ, OSTRAVA
GEN. PRKY 288/6, 702 08 OSTRAVA, WWW.ARCHITEKT - ŠONOVSKÝ CZ, IČ: 12659391, IČ: 603 495 728

NAZEV STAVBY

SOKOLOVNA KRNOV
CELKOVÁ REKONSTRUKCE BUDOVY

VÝKONATEL

RADIM KOUTNÁK, BARANOVŮVA 9, OSTRAVA, IČ 11196769

OBJEDAVATEL

MĚSTO KRNOV, HLAVNÍ NÁMĚSTÍ 96/1, 794 01 KRNOV

STAVITELSKÝ ÚKOL

SO 01 - SOKOLOVNA

ČASŤ

D.1.4.4 - VYTÁPĚNÍ

NAZEV VÝKRESU

PŮDORYS 3.NP

STUPĚŇ PROJEKTOVÉ DOKUMENTACE

DPS

DATA VÝKRESU

2020

VEŠETNO

1 : 50

ČÍSLO VÝKRESU

05 - 2019

ČÍSLO VÝKRESU

D.1.4.4 - 06