


LEGENDA MÍSTNOSTI

Číslo	Název místnosti	m²
4.01	SHODŠTE	23,82
4.02a	PDA – horní prostor	471,32
4.02b	PDA	25,71
4.02c	PDA	24,83
4.03	SKLAD	17,69
4.04	SPRÁŠKOVNA VET	17,97
4.05a	PODLAŽNÍ PRŮSTŘEŠK	14,05
4.05b	PODLAŽNÍ PRŮSTŘEŠK	14,05

DETAIL ODVĚTRÁNÍ STOUPAČKY K8, K21, K25

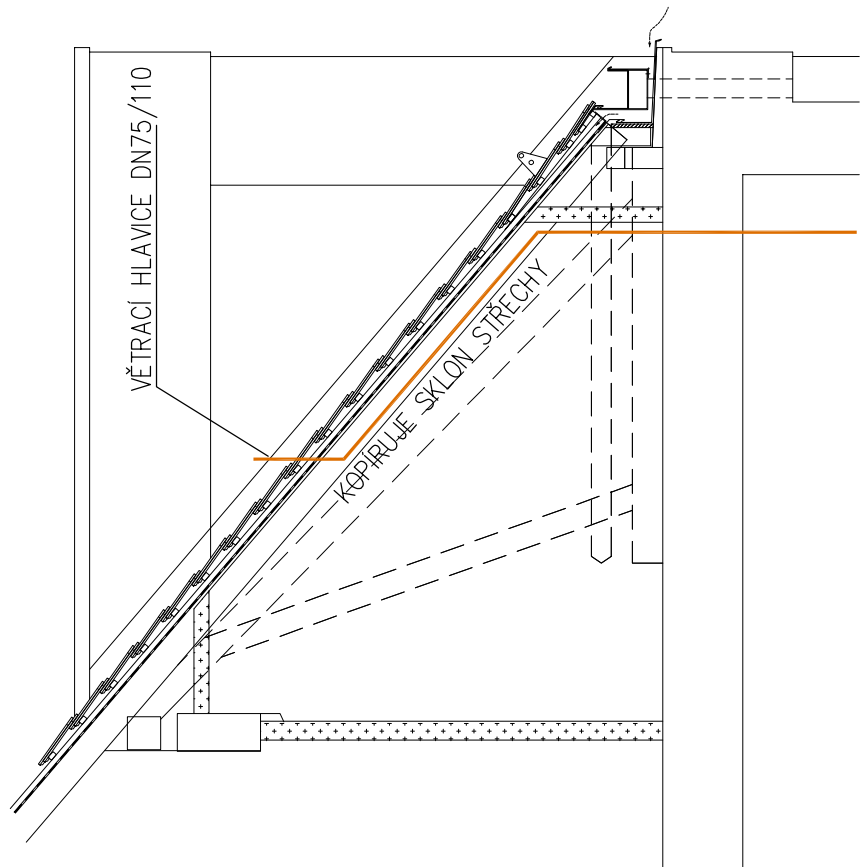


POZNÁMKY:

1) Všechny průrazy skrz požární dělicí konstrukci budou utěsněny proložením membránou min. E45, případně upráškou (dle dimenze protizejícího potrubí), která bude umístěna pod stropem daného podlaží na potrubí připravené v dělicí zdi požárního úseku.

LEGENDA ČAR:

- SPRÁŠKOVÁ KANALIZACE PŘIPOJOVACÍ/ODPADNÍ – PP HT
- SPRÁŠKOVÁ KANALIZACE POD STROPEM – PP HT
- SPRÁŠKOVÁ KANALIZACE POD PODLAŽÍ – PVC KG SN4
- DEŠŤOVÁ KANALIZACE – VNEJŠÍ SVODY
- PYPOŽÁRNÍ VODA – ÚNIKOVÁ OCEĽ-ÚSŤOVANÉ SPOJE

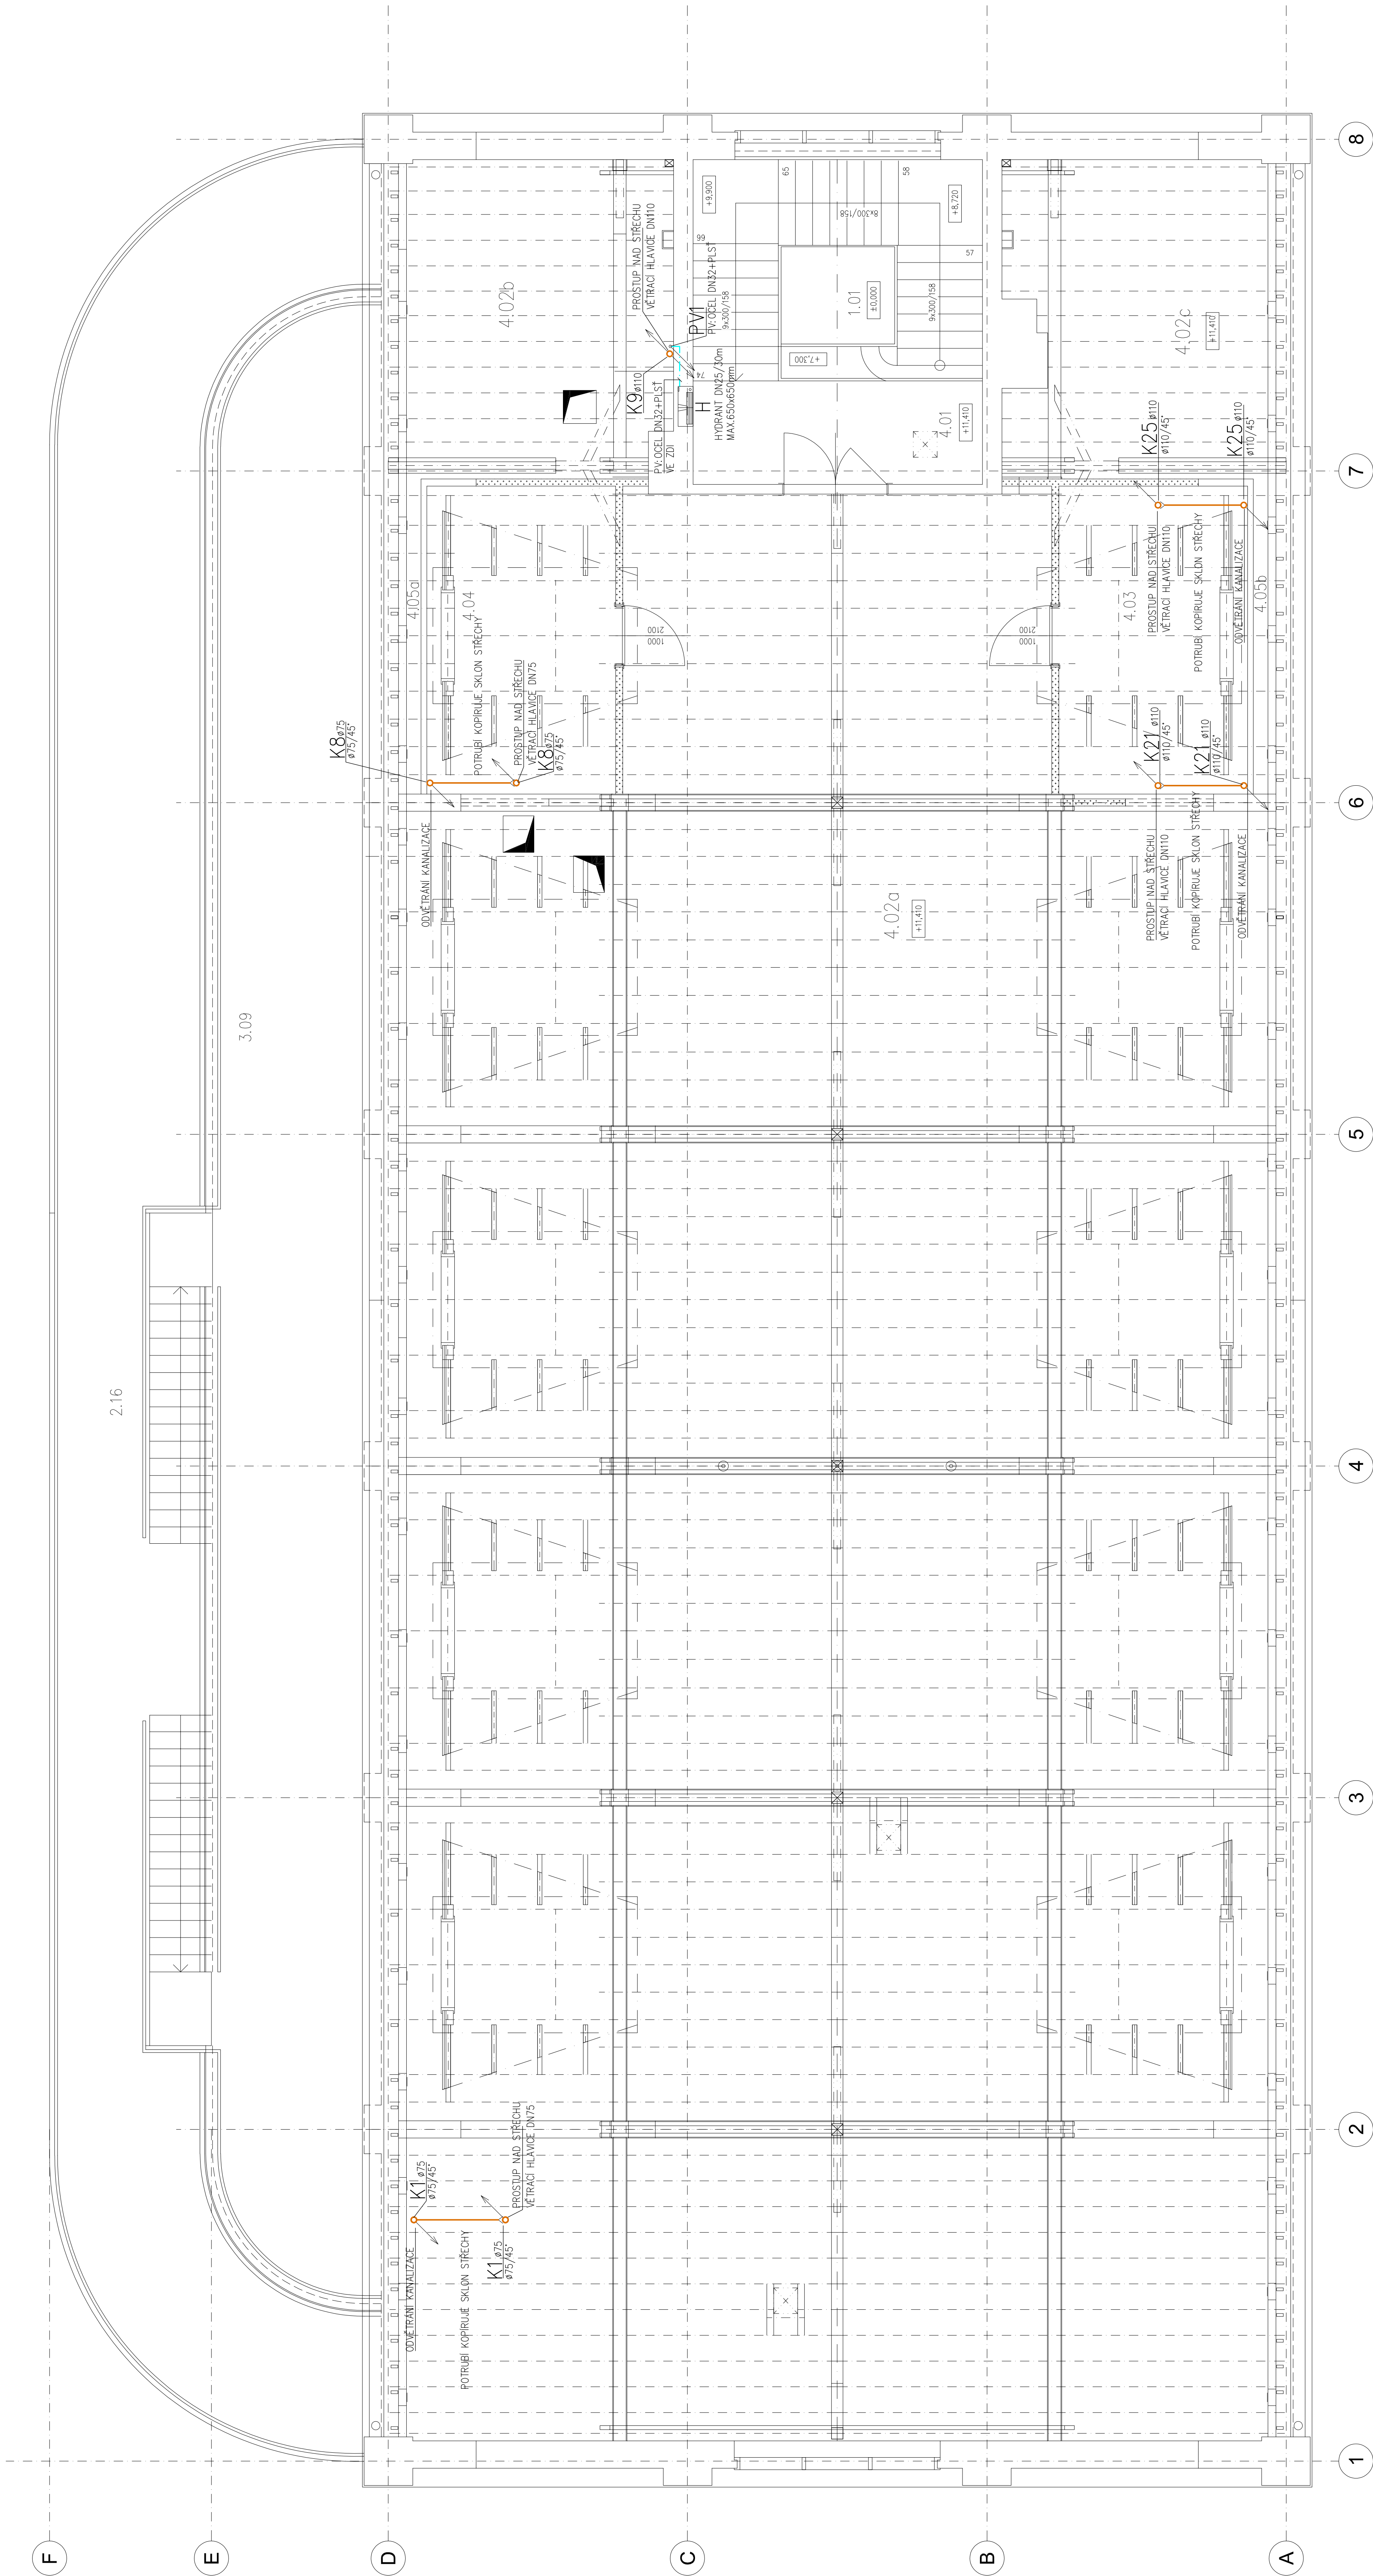

8

7

6

5

4

3

2

1

F

E

D

C

B

A




































































































































































































