



PŮDORYS 2.NP

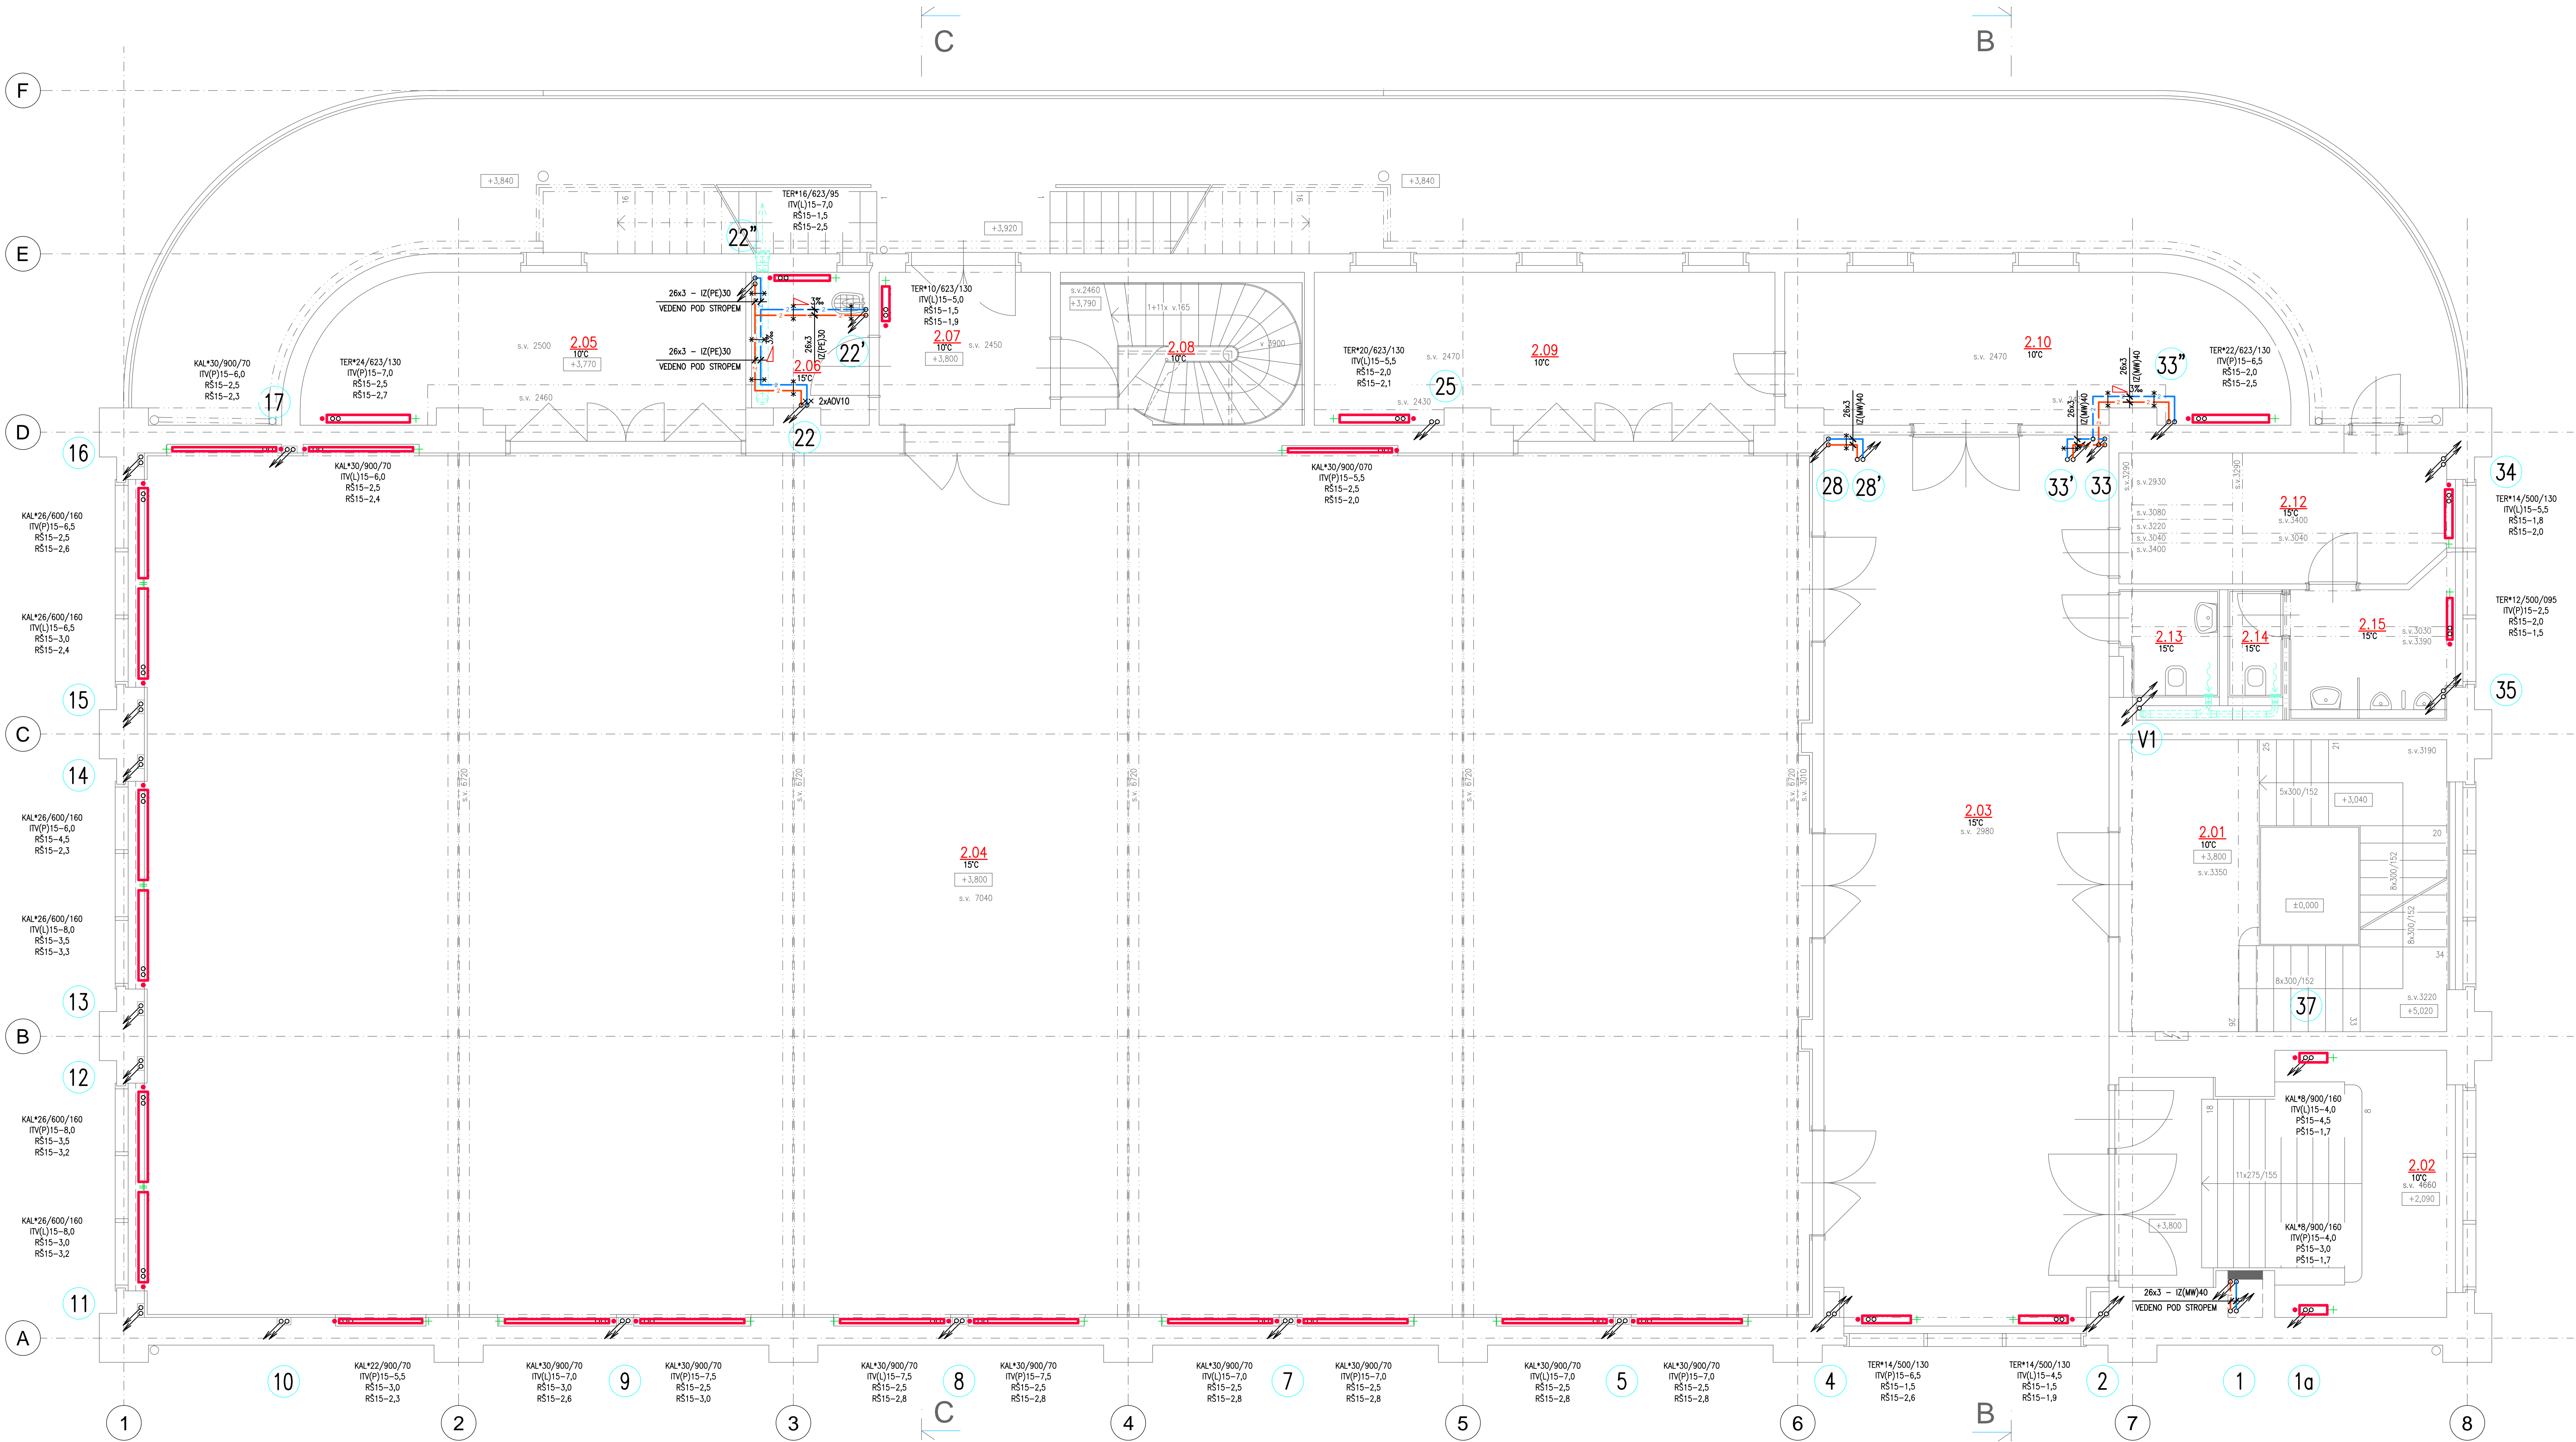

LEGENDA MÍSTNOSTÍ

Číslo	NÁZEV MÍSTNOSTI	m ²
2.01	SCHODIŠTĚ	25,10
2.02	VSTUPNÍ SCHODIŠTĚ	23,52
2.03	CHODBA	75,77
2.04	TĚLOCVÍČNA VELKÁ	432,94
2.05	SKLAD POMŮCEK-TENIS	20,19
2.06	OKLADOVÁ KOMORA	5,01
2.07	ZÁDVEŘÍ	8,87
2.08	SCHODIŠTĚ	10,15
2.09	SKLAD NÁŘADÍ	22,06
2.10	SKLAD POMŮCEK-BOX	21,60
2.11	neobsazeno	
2.12	CHODBA/VSTUP DIVÁKŮ NA BALCÓN	13,21
2.13	WC ŽENY	3,04
2.14	WC MUŽI	1,76
2.15	PŘEDSÍŇ + PÍSDÁRY	6,22
2.16	TERASA	121,71

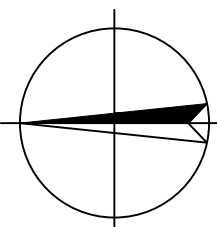

ARCHITEKT			
ING. ARCH. TOMÁŠ ŠONOVSKÝ			
ARCHITEKTONICKÁ KANCELÁŘ, OSTRAVA			
GEN. PRKY 288/6, 702 08 OSTRAVA, WWW.ARCHITEKT-SONOVSKY.CZ, IČ: 12659391, IČ 603 495 728			
NÁZEV STAVBY			
SOKOLOVNA KRNOV			
CELKOVÁ REKONSTRUKCE BUDOVY			
VÝKONAL	RADIM KOUTNÁK, BARANOVKA 9, OSTRAVA, IČ 11196769		
OBJEDNATEL	MĚSTO KRNOV, HLAVNÍ NÁMĚSTÍ 96/1, 794 01 KRNOV	STUPNĚ PROJEKTOVÉ DOKUMENTACE	DPS
STAVITELSKÝ ÚKOL	SO 01 - SOKOLOVNA		
ČAS	D.1.4.4 - VYTÁPĚNÍ	datum výkonnosti	2020
NÁZEV VÝKONU	PŮDORYS 2.NP	číslo výkonnosti	05 - 2019
		číslo výkonnosti	D.1.4.4 - 05