


KATASTRÁLNÍ SITUČNÍ VÝKRES
M1:200

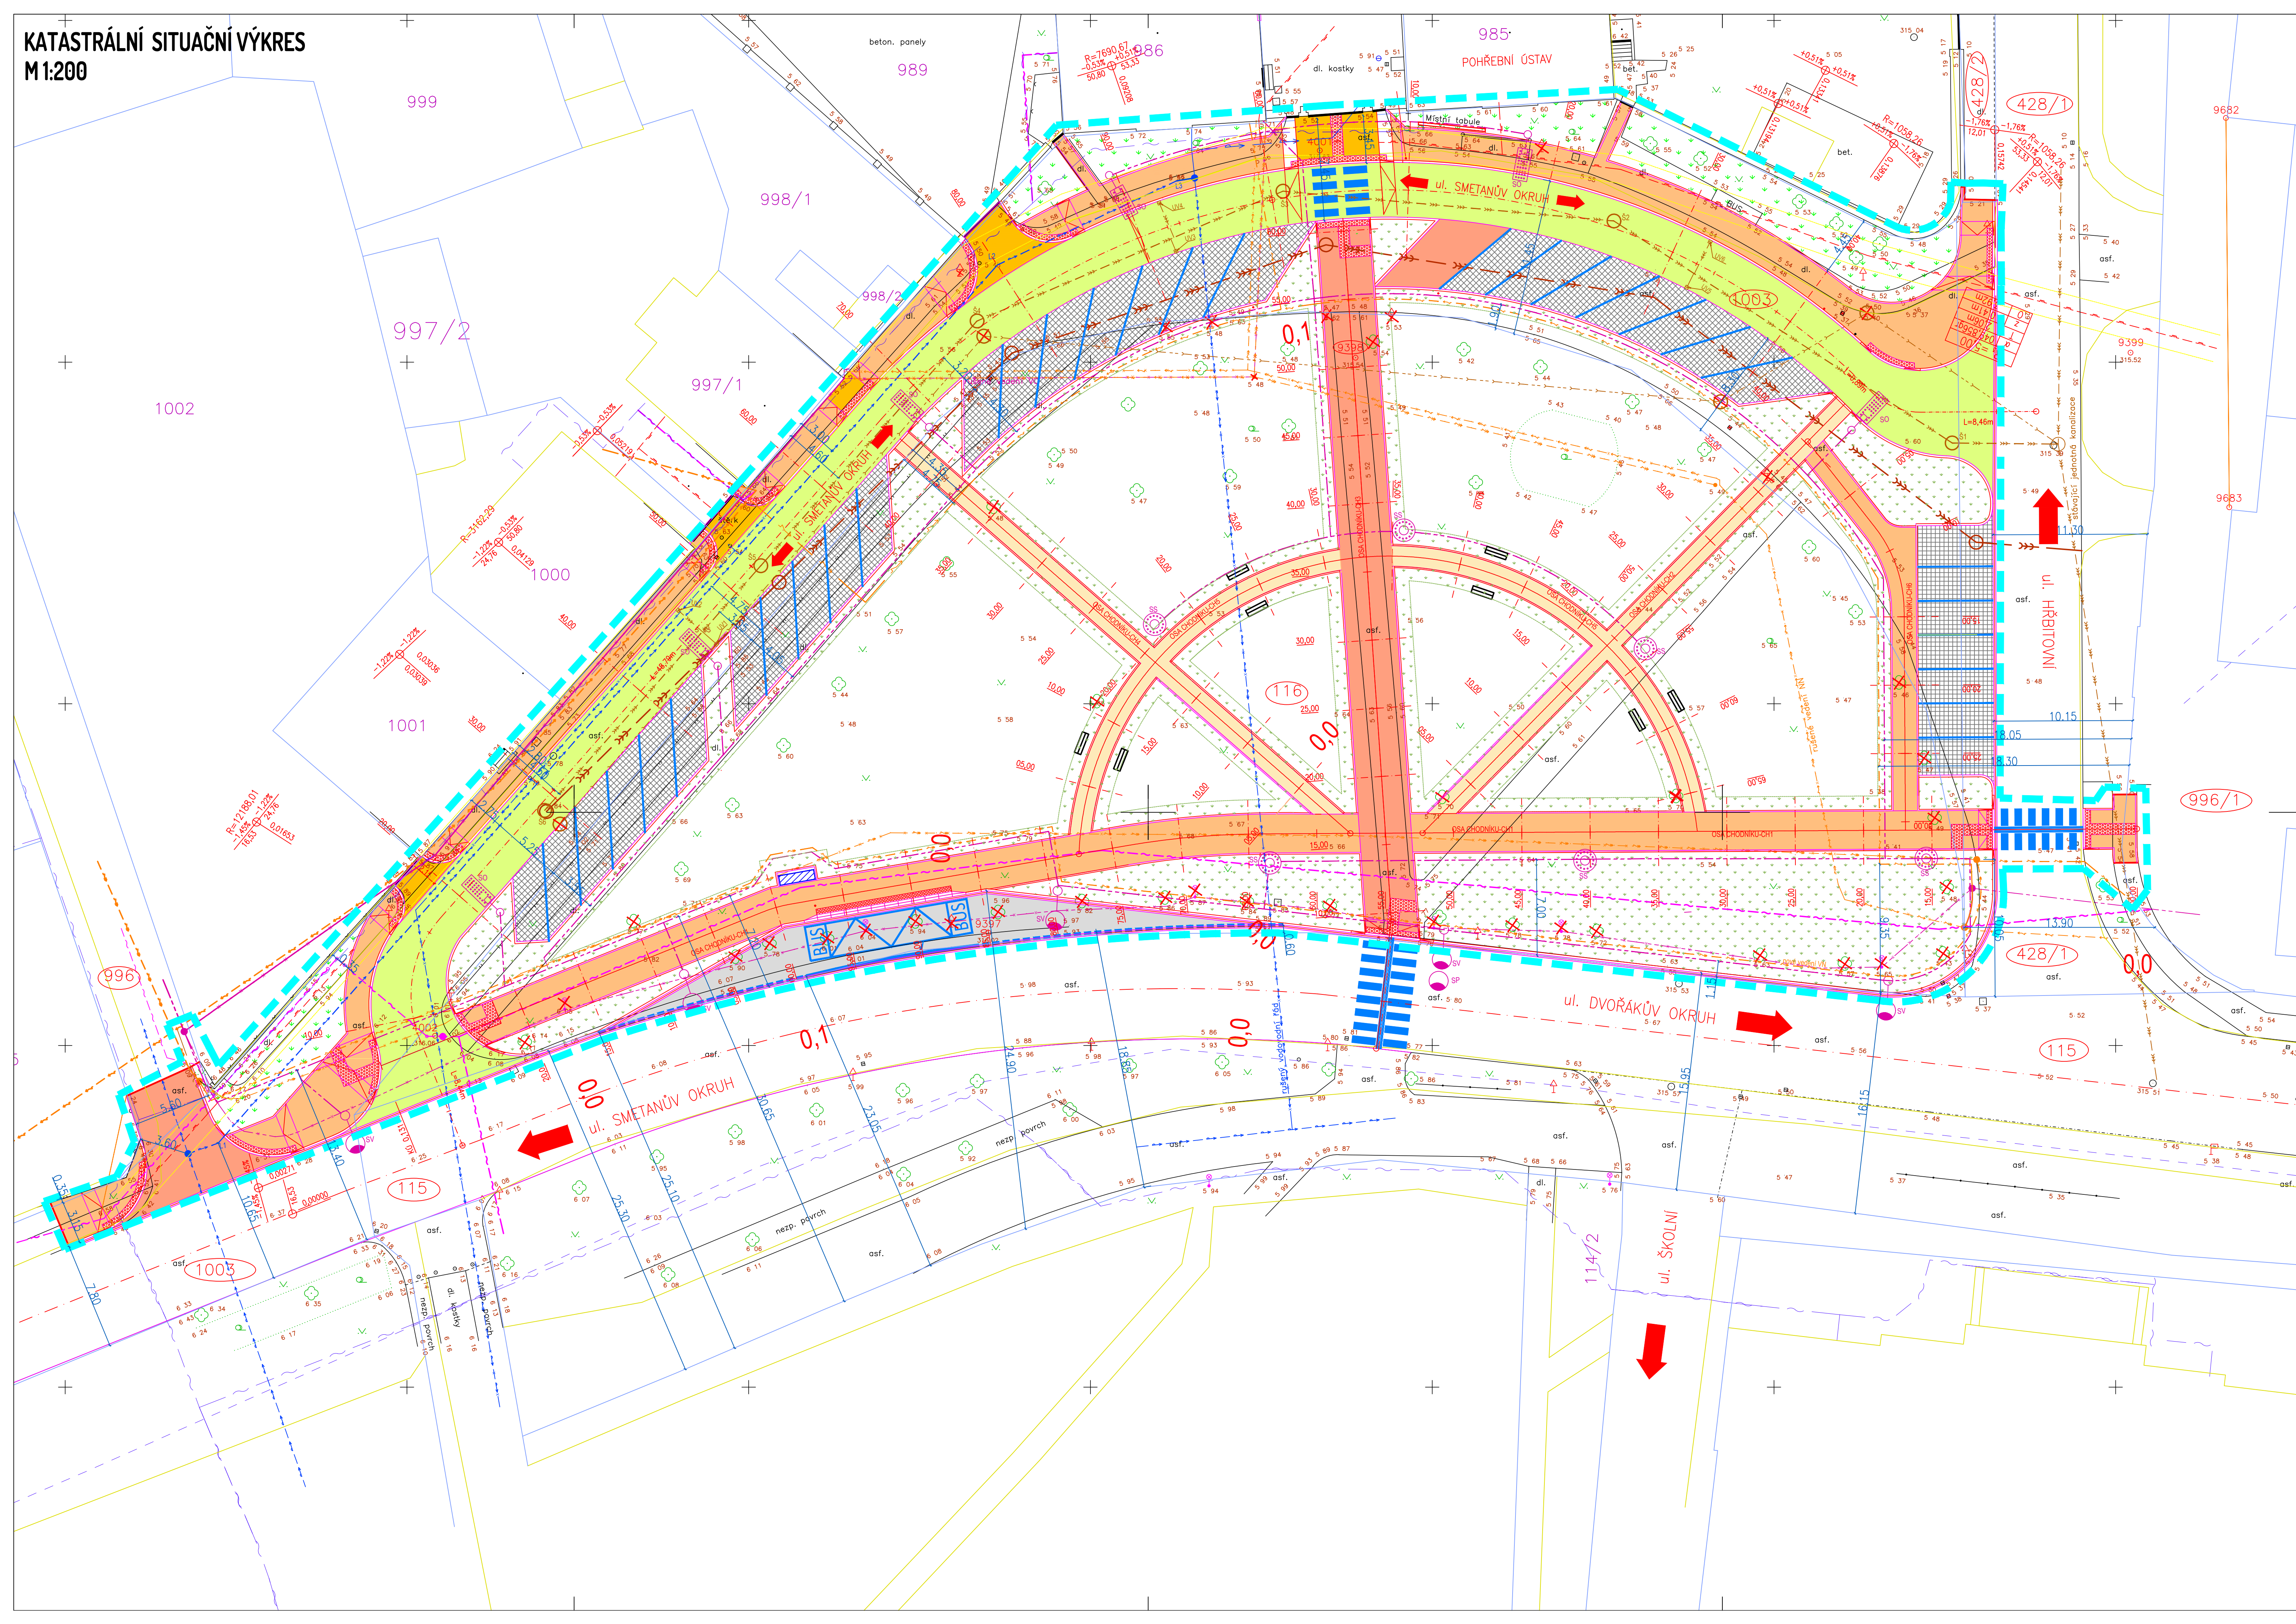

LEGENDA KATASTRU:

- HRANICE KATASTRÁLNÍCH ÚZEMÍ
- HRANICE PARCELY KATASTRU NEMOVITOSTÍ
- HRANICE STAVENISTÉ
- OSY ŘEZU OSY KOMUNIKACÍ
- OBRYSY NOVÉ NAVRŽENÝCH STAVEB
- ČÍSLO PARCELY KATASTRU NEMOVITOSTÍ - SOUSEDNÍ PARCELY
- ČÍSLO PARCELY KATASTRU NEMOVITOSTÍ - DOTČENÉ STAVBOU
- OKÓTOVÁNE ODSTUPY

LEGENDA INŽENÝRSKÝCH SÍTÍ:

- STÁVAJÍCÍ VEDENÍ NÍZKÉHO NAPĚTÍ (ČEZ Distribuce, a.s.)
- RUŠENÉ VEDENÍ NN (ČEZ Distribuce, a.s.)
- NAVŘZENÉ VEDENÍ VN (ČEZ Distribuce, a.s.)
- RUŠENÉ VEDENÍ NN (ČEZ Distribuce, a.s.)
- STÁVAJÍCÍ VEDENÍ NÍZKÉHO NAPĚTÍ (ČEZ Distribuce, a.s.)
- STÁVAJÍCÍ VEDENÍ OPTICKÉHO KABELU - (TKC Systém, s.r.o.)
- EL. VEDENÍ SLABOPROUD (CETIN, a.s.)
- EL. VEDENÍ SLABOPROUD - NEPROVOZOVANÉ (CETIN, a.s.)
- STÁVAJÍCÍ STŘEDOTLAKÝ PLYNOVOD, OVĚŘENÝ (GASNET, s.r.o.)
- OCHRANNÉ PÁSMO STŘEDOTLAKÝ PLYNOVOD, OVĚŘENÝ (GASNET, s.r.o.)
- NAVŘZENÁ PŘELOŽKA VODOVODU DN 80-dl. 104,0m (KvA s.r.o.)
- ZRUŠENÝ VODOVODNÍ ŘÁD (KvA s.r.o.)
- NAVŘZENÁ PŘELOŽKA JEDNOTNÉ KANALIZACE DN 300-dl. 133,80m (KvA s.r.o.)
- ZRUŠENÁ JEDNOTNÁ KANALIZACE (KvA s.r.o.)
- NAVŘZENÁ VEDENÍ VEŘEJNÉHO OSVĚTLENÍ (TS KRNŮV, s.r.o.)
- ZRUŠENÉ VEDENÍ VEŘEJNÉHO OSVĚTLENÍ (TS KRNŮV, s.r.o.)

LEGENDA:

- STÁVAJÍCÍ PONECHANÉ STAVBY (BUDOVY, MOSTY, ZDI, PROPUSTKY, ...)
- STÁVAJÍCÍ PONECHANÉ PLOCHY A ZDI (DRÁTĚNÉ, ZDĚNÉ, DŘEVĚNÉ)
- STÁVAJÍCÍ ZPEVNĚNÉ PLOCHY (VOZOVKY, CHODNÍKY, DLÁŽĚNÉ KORYTA, ...)
- STÁVAJÍCÍ SVAHY
- NOVÉ STAVBY (KOMUNIKACE, MOSTY, ZDI, PROPUSTKY, ...)
- NAVŘZENÁ DLÁŽBA CHODNÍKŮ PRO PĚŠÍ - BET. VSAKOVAČÍ DLÁŽBA TL 60mm (200/200/60 mm)
- NAVŘZENÁ KOMUNIKACE - BETONOVÁ VSAKOVAČÍ DLÁŽBA TL 80 mm (200/200/80 mm)
- NAVŘZENÉ PLOCHY - BETONOVÁ VSAKOVAČÍ DLÁŽBA TL 80mm (200/200/80 mm)
- NAVŘZENÁ DLÁŽBA CHODNÍKŮV PŘEJEZDŮ - BET. VSAKOVAČÍ DLÁŽBA TL 80mm (200/200/80 mm)
- NAVŘZENÁ DLÁŽBA CHODNÍKŮ PRO PĚŠÍ - BET. VSAKOVAČÍ DLÁŽBA TL 60mm (200/200/60 mm)
- NAVŘZENÁ DLÁŽBA PARKOVAČÍCH PLOCH - BETONOVÁ VSAKOVAČÍ DLÁŽBA TL 80 mm (200/200/80 mm)
- NAVŘZENÁ PLOCHA Z ACO II- TL 40 mm
- NAVŘZENÁ PLOCHA AUTOBUSOVÉHO ZÁLIVU (ŽULOVÁ KOSTKA)
- BETONOVÁ DLÁŽBA RELIÉFŮ TL 60mm (ČERVENÁ)
- NAVŘZENÉ OHUMISOVÁNÍ PLOCHY - ZATRAVNĚNÍ
- VODODROVNÉ DOPRAVNÍ ZNAČENÍ

ZNAČKY:

- STÁVAJÍCÍ STROMY
- KÁCENÍ STÁVAJÍCÍCH STROMŮ
- STÁVAJÍCÍ LAMPA VO
- DEMONTÁŽ STÁVAJÍCÍCH LAMP VO
- DEMONTÁŽ STÁVAJÍCÍCH DOPRAVNÍCH ZNAČEK
- OSAZENÍ NOVÉ DOPRAVNÍ ZNAČKY
- POSUNUTÍ STÁVAJÍCÍCH DOPRAVNÍ ZNAČKY
- OSAZENÍ NOVÉ KANALIZAČNÍ SÁCHTY JEDNOTNÉ KANALIZACE
- DEMONTÁŽ KANALIZAČNÍ SÁCHTY
- NAVŘZENÁ ULIČNÍ VÝPŮST
- DEMONTÁŽ STÁVAJÍCÍCH ULIČNÍ VÝPŮSTI
- PARKOVÉ LAVICE

NAVŘZENÁ SVÍTIDLA:

- LED SVÍTIDLO - 24LED/28-80W, STOŽÁR 8m
- LED SVÍTIDLO - 8LED/10-29W, STOŽÁR 4m
- LED SVÍTIDLO - 32LED/37-110W, STOŽÁR 8m
- LED SVÍTIDLO - 32LED/37-110W, STOŽÁR 8m
- LED SVÍTIDLO - 8LED/10-29W, NA VÝLOŽNÍKU DL 1,5m

NAVŘZENÉ INŽENÝRSKÉ SÍTĚ:

- SO 451 VEŘEJNÉ OSVĚTLENÍ
- SO 491 PŘELOŽKA OPTICKÉHO KABELU
- SO 351 PŘELOŽKA VODOVODU (ŘÁD-660-DN80)
- SO 301 PŘELOŽKA JEDNOTNÉ KANALIZACE (STOKA S-ULTRA-RIB2-DN300)
- SO 911 PŘELOŽKA NN
- SO 901 PŘELOŽKA VN

Soutadnicový systém: S-JTSK
Výškový systém: B.p.v.

PROJEKTANT	KONTROLA	ZOOP. PROJEKTANT	VIAT s.r.o.	VAT
Ing. Petr Gurka	Ing. arch. Marek Juránek	Ing. Petr Gurka	Lidická 19/700 602 00 Brno ICO: 65705398	
INVESTOR	Mesto Krmov, Havani Naměstí 1, 794 01 Krmov			
KRAJ:	Moravskoslezský	KATASTR. ÚZEMÍ:	Krmov - Horní Předměstí (6574/737)	
STAVBA:	Dopravní řešení Smetanova okruhu v Krmově			FORMÁT
				10x44
				DATUM
				08/2021
				ZAKÁZKA ČÍSLO
				PG 04/2021
				STUPĚN
				POPS
OBRAH	C.2 KATASTRÁLNÍ SITUČNÍ VÝKRES			MĚŘITKO
				1:200
				ČÍSLO VÝKRESU
				C.2