
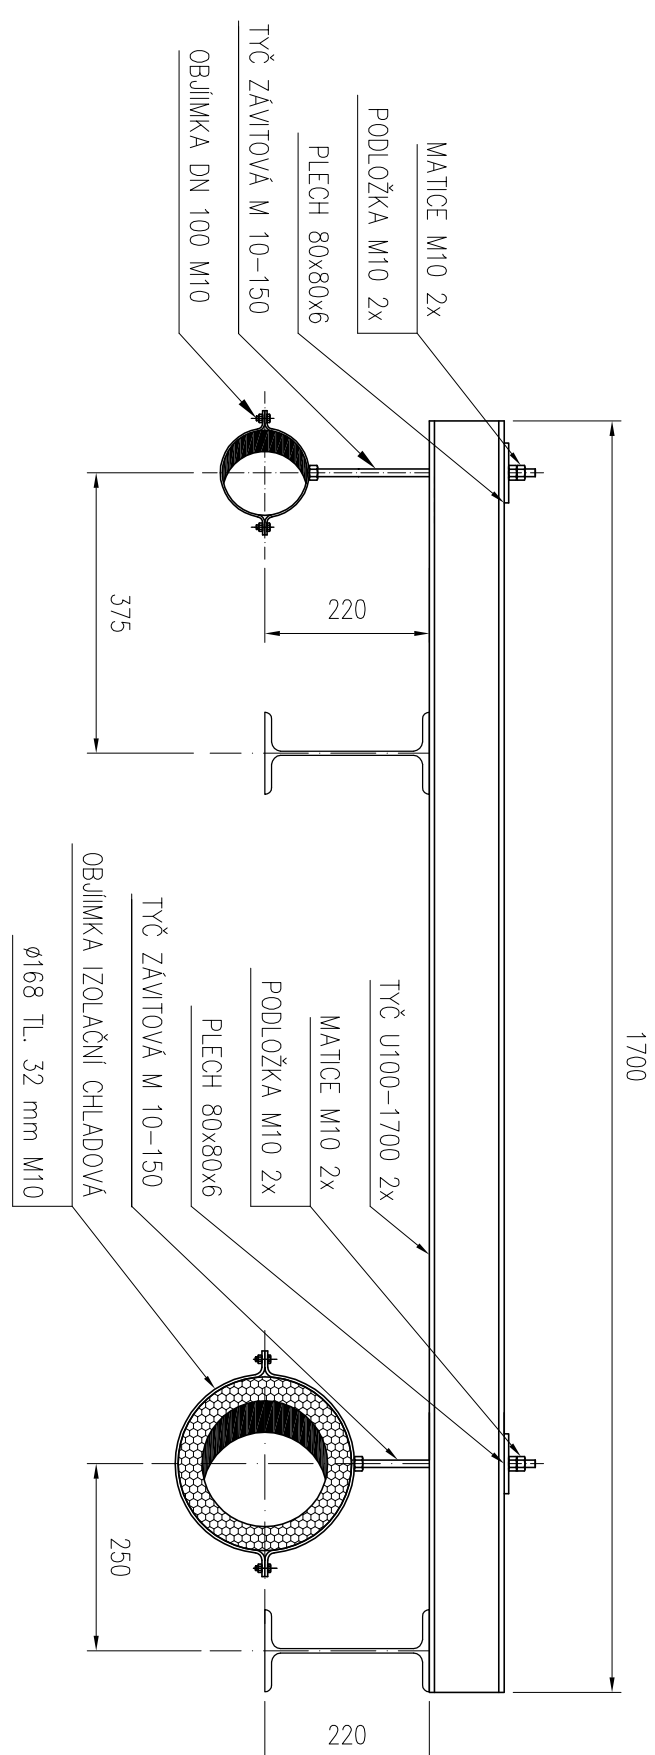
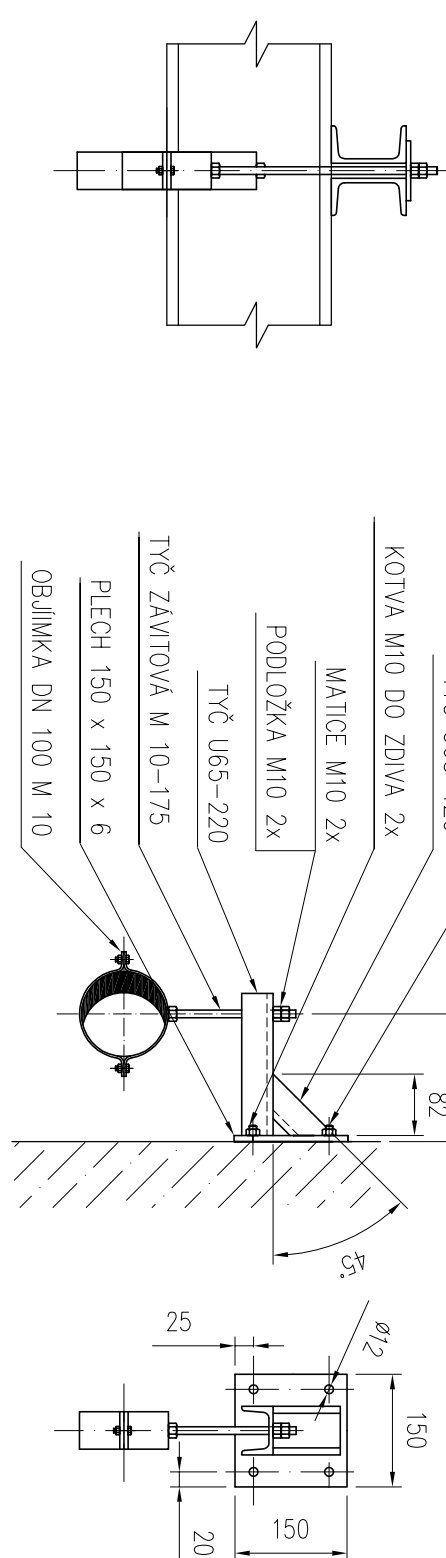
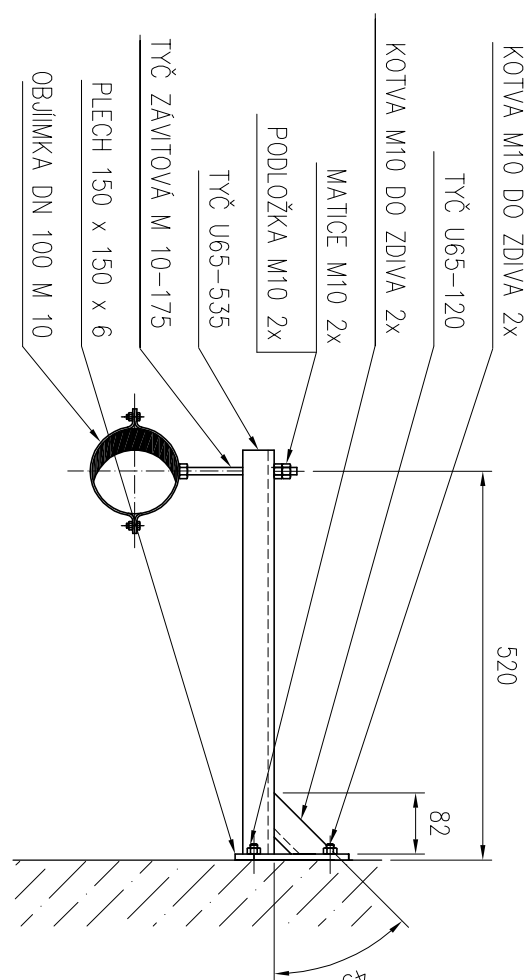
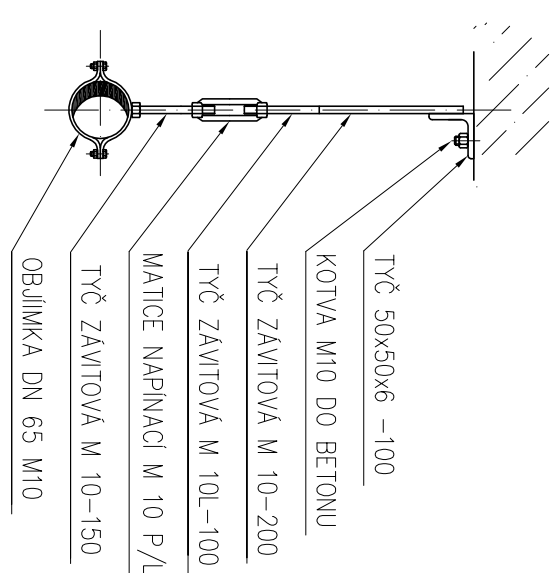
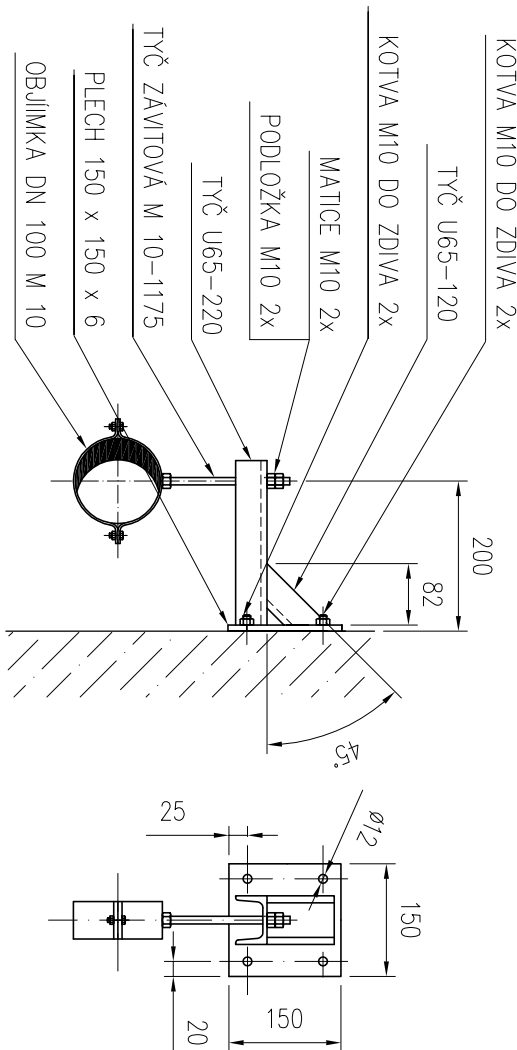
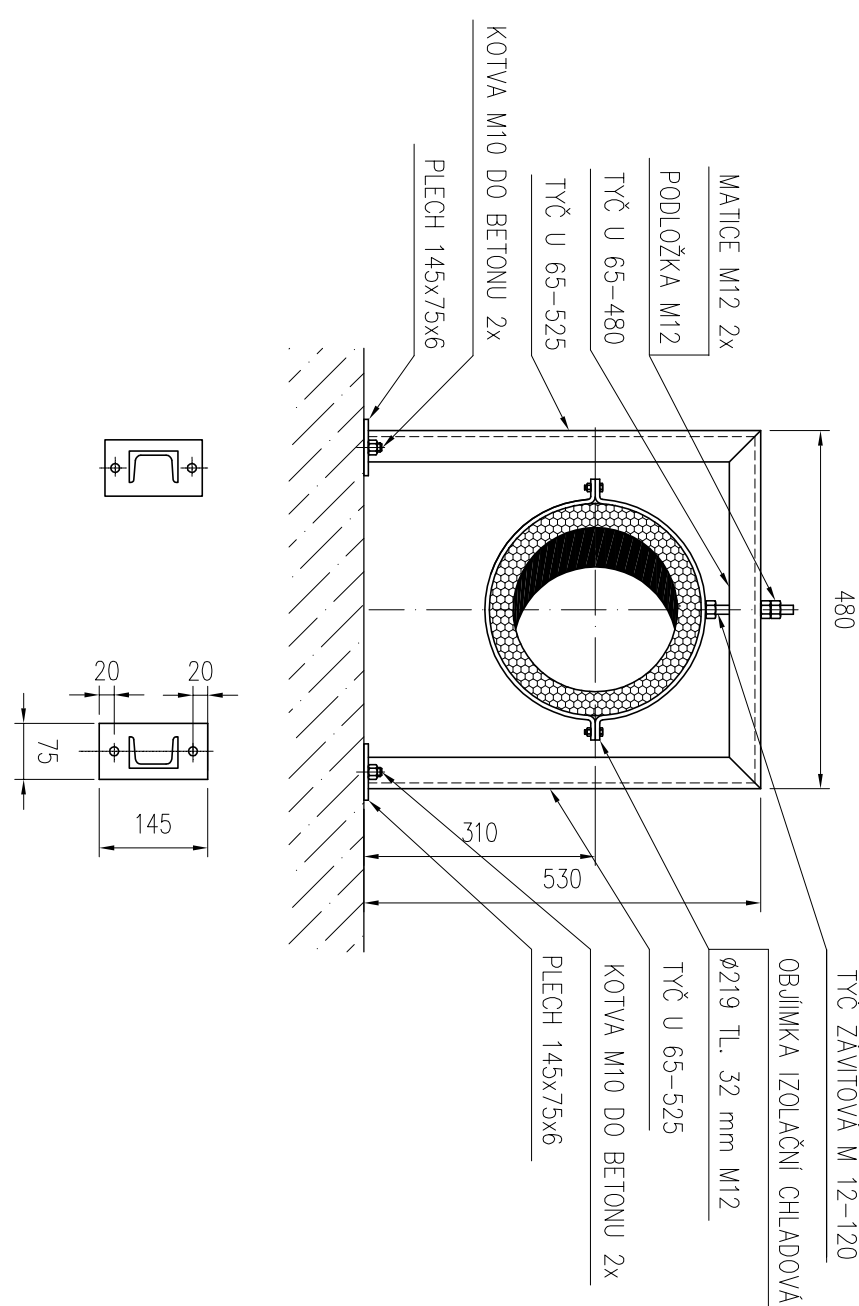


ZÁVĚS Z1








ZÁVĚS Z2

ZÁVĚS Z3ZÁVĚS Z4ZÁVĚS Z5ZÁVĚS Z6


ZÁVĚS 27

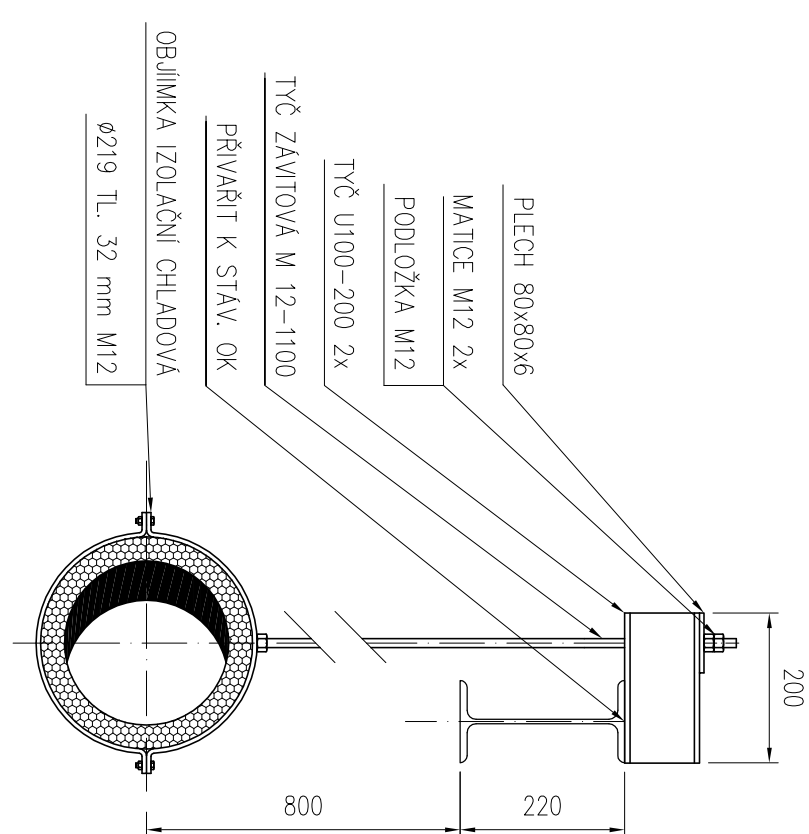


ZÁVĚS Z8

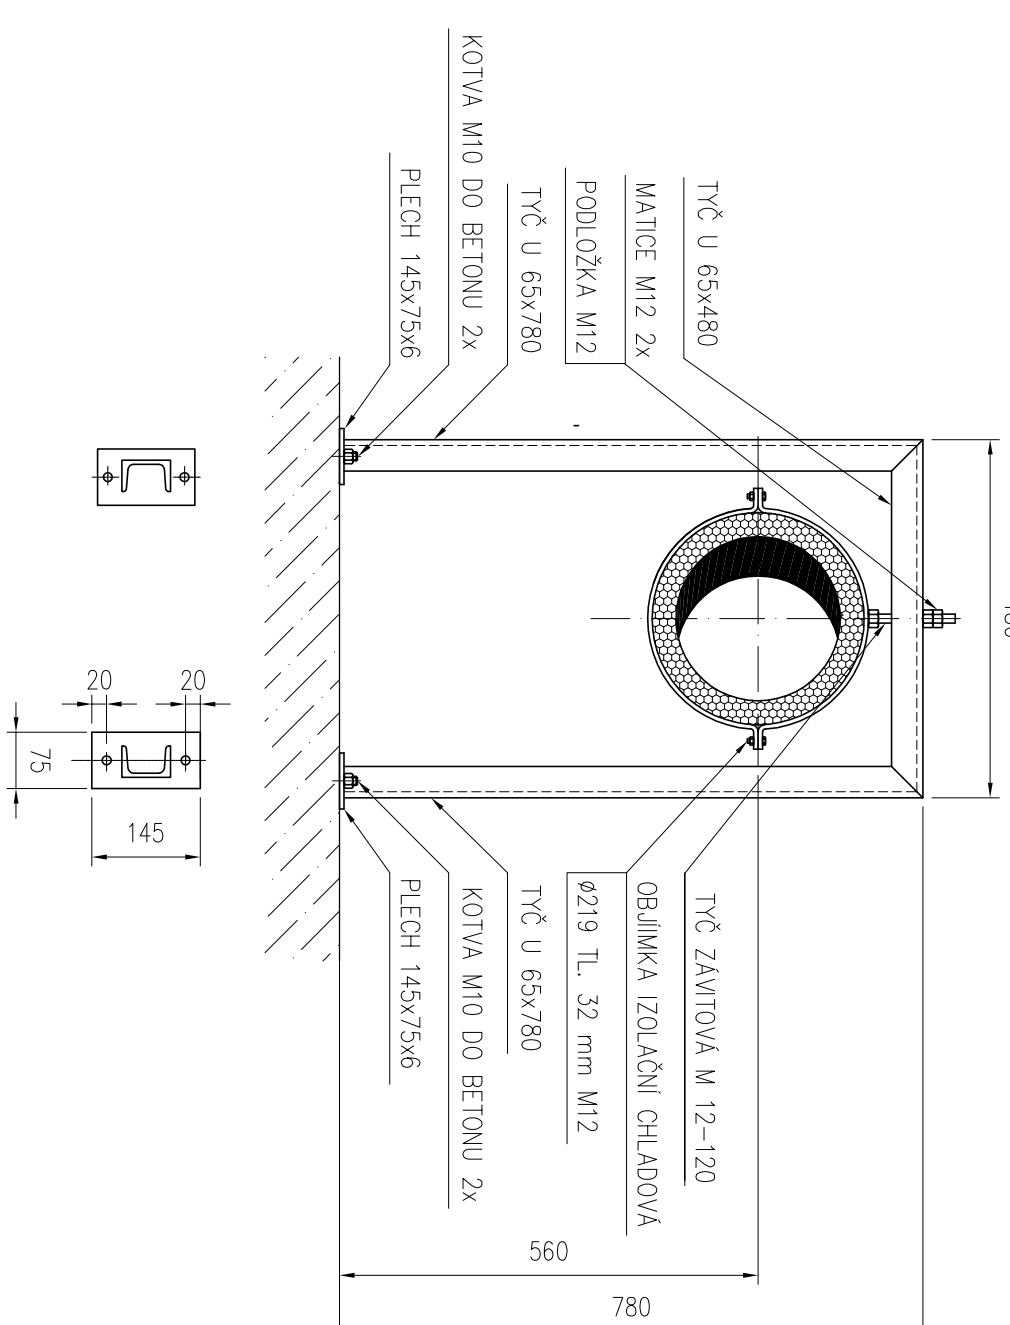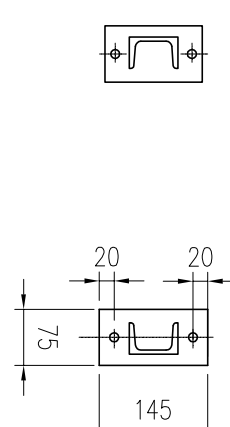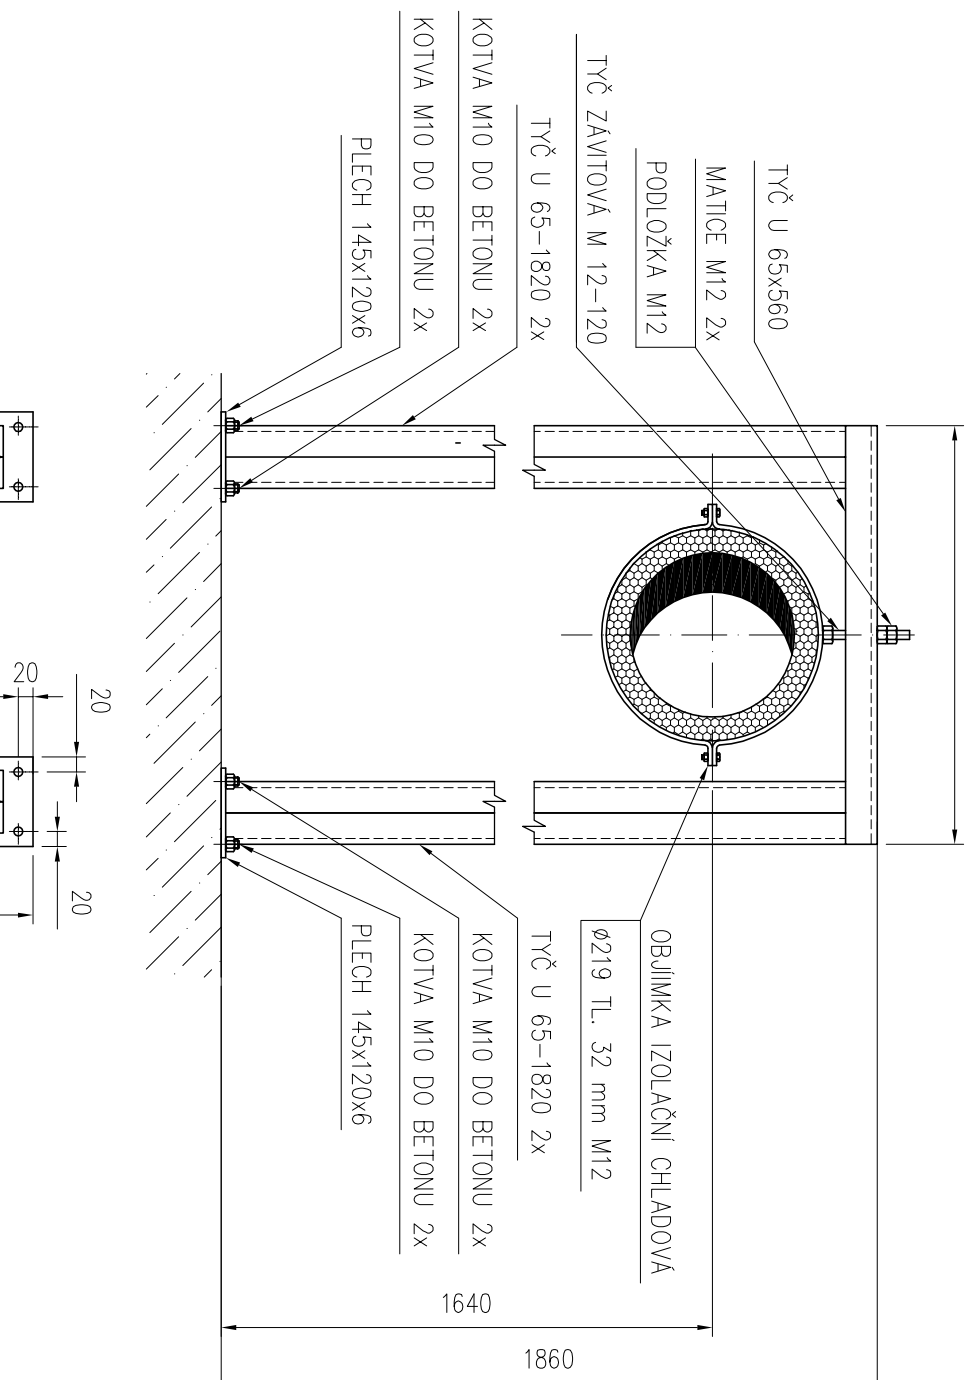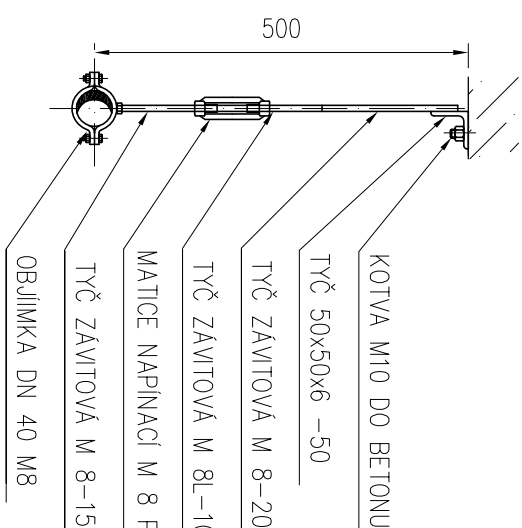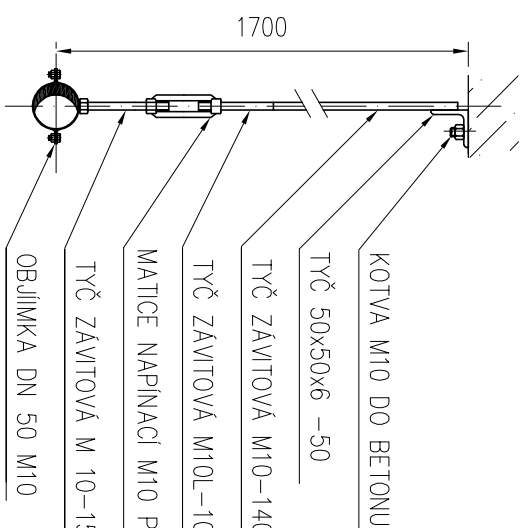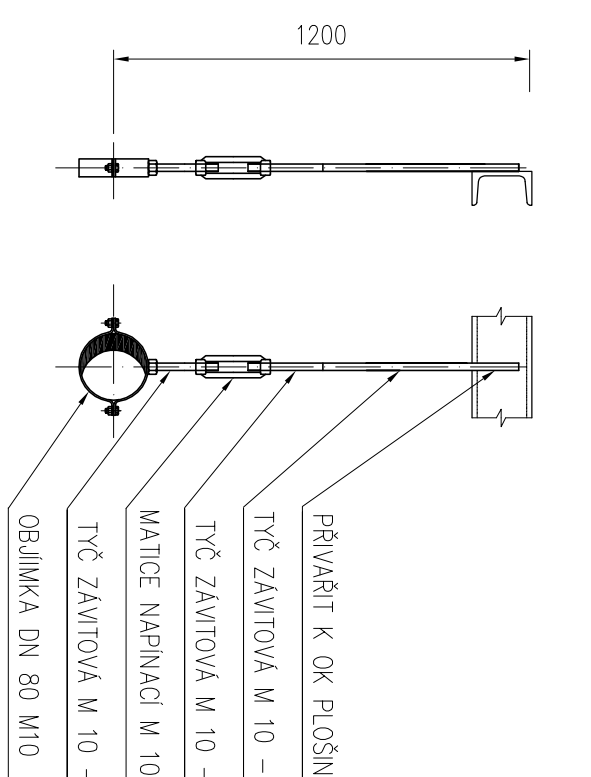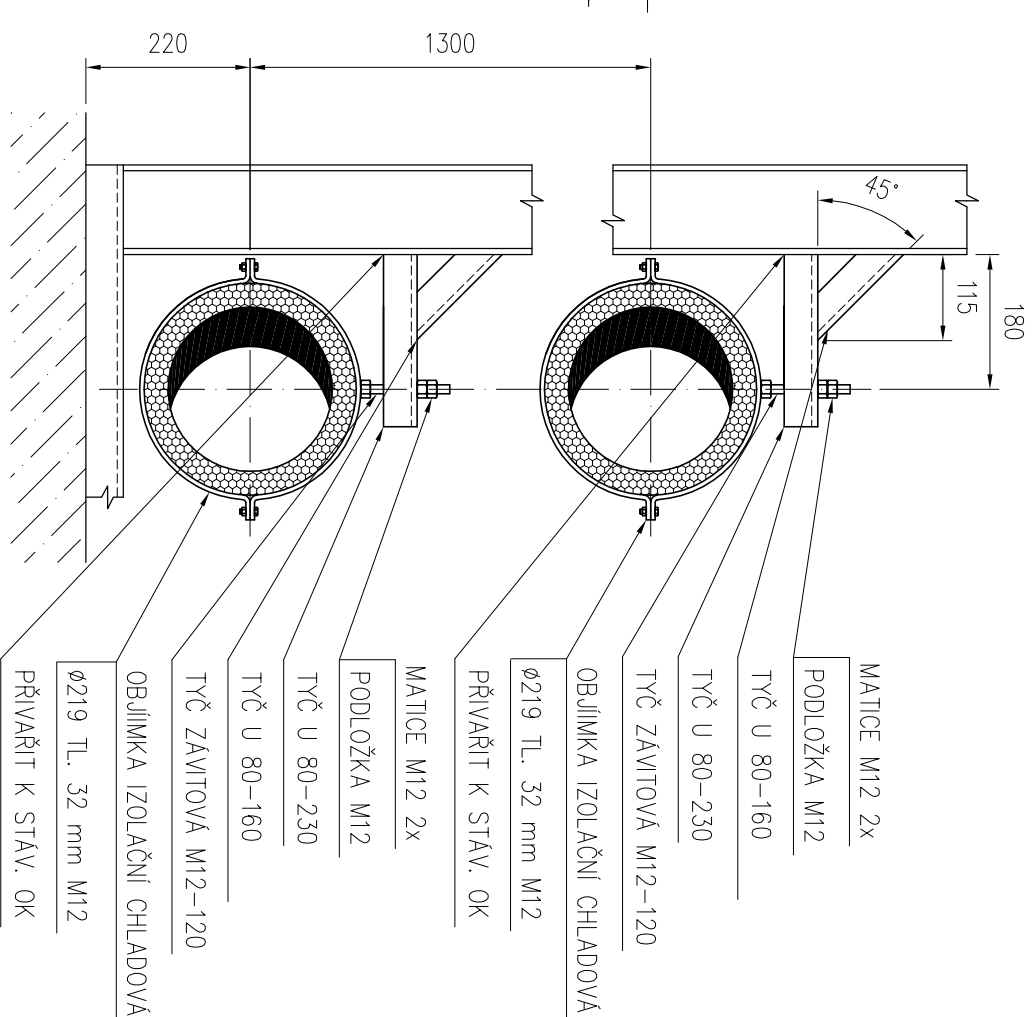ZÁVĚS Z9ZÁVĚS Z10ZÁVĚS Z11ZÄVÈS Z12ZÁVĚS Z13ZÁVĚS Z14


KONZOLA K1

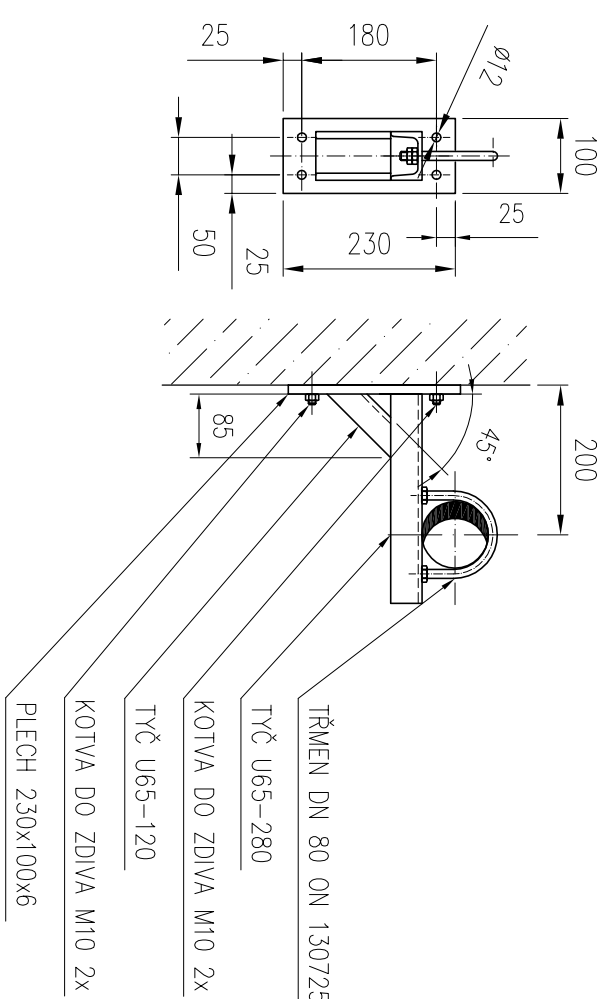


KONZOLA K2

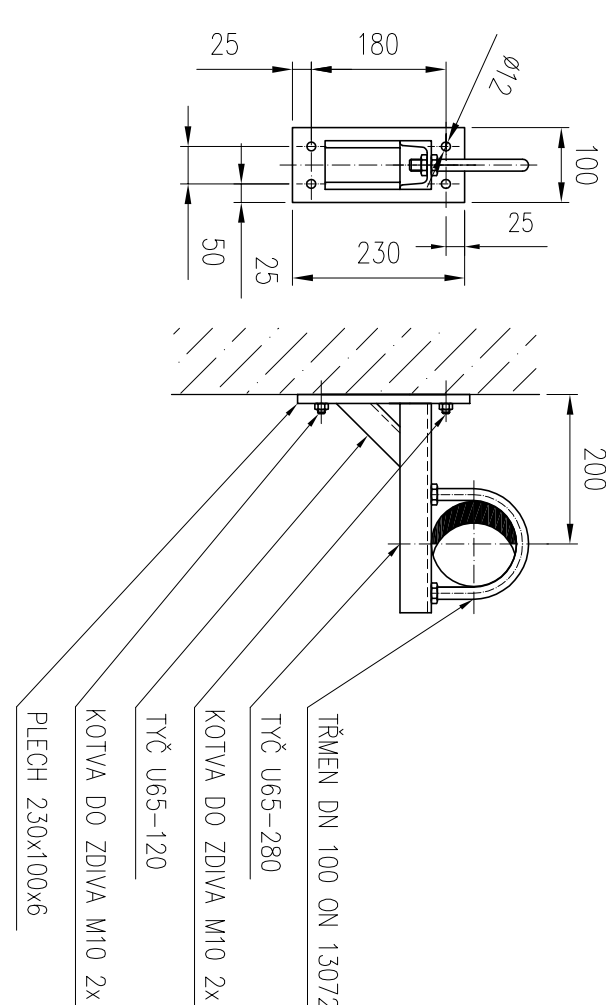

KONZOLA K3

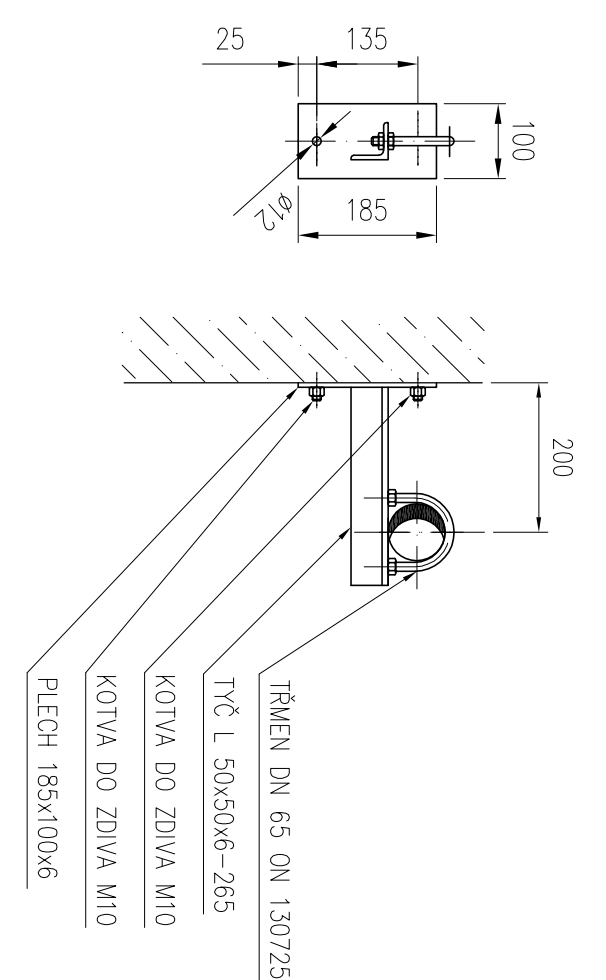

KONZOLA K4

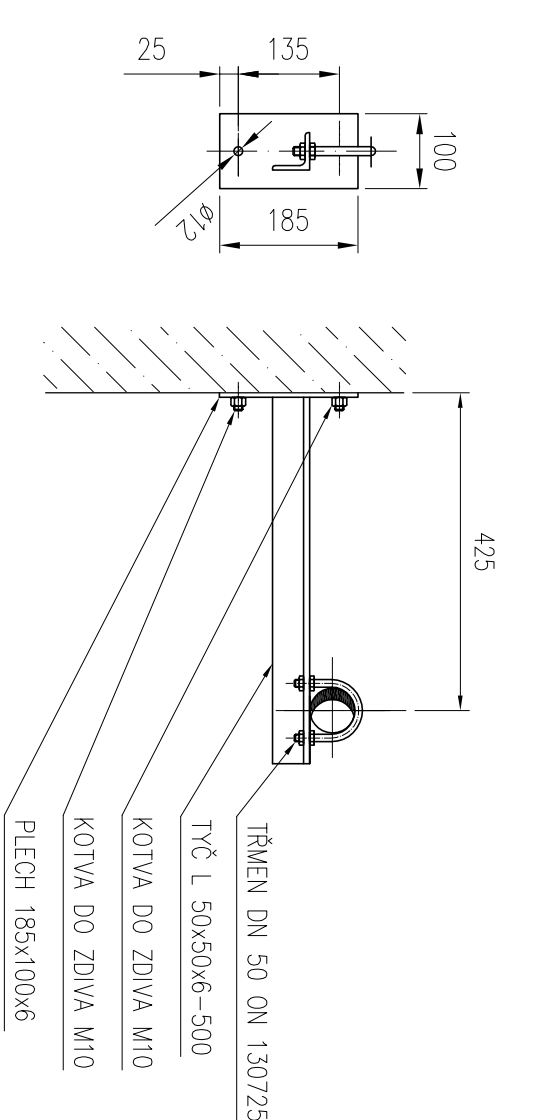

Thermo <i>konstult</i>	PROJEKT	Jmeno	Příjmení	Datum		
	SKLADATEL	NAVRHL	BR. KOSPER	11/22	Změna	
	SKLADATEL	KONTROLOVAL	ING. POPOVIA	11/22	Navrhl	
	SKLADATEL	ING. POPOVIA	11/22	Kontroloval		
	SKLADATEL	ING. POPOVIA	11/22	Schválil		
ZADATEL: ZŠ RANOV PRK. DUBOHO ŽÁK. ČLEK: CHADKO. ZÁŘÍZENÍ:						
NÁZEV		ARCHIVNÍ DÍSTO				
ULOŽENÍ POTRUBÍ A ZÁŘÍZENÍ		K-1-1-474				
	Uložil	Z				
	Uložil	1				