


PŮDORYS +0,000m

M 1:50

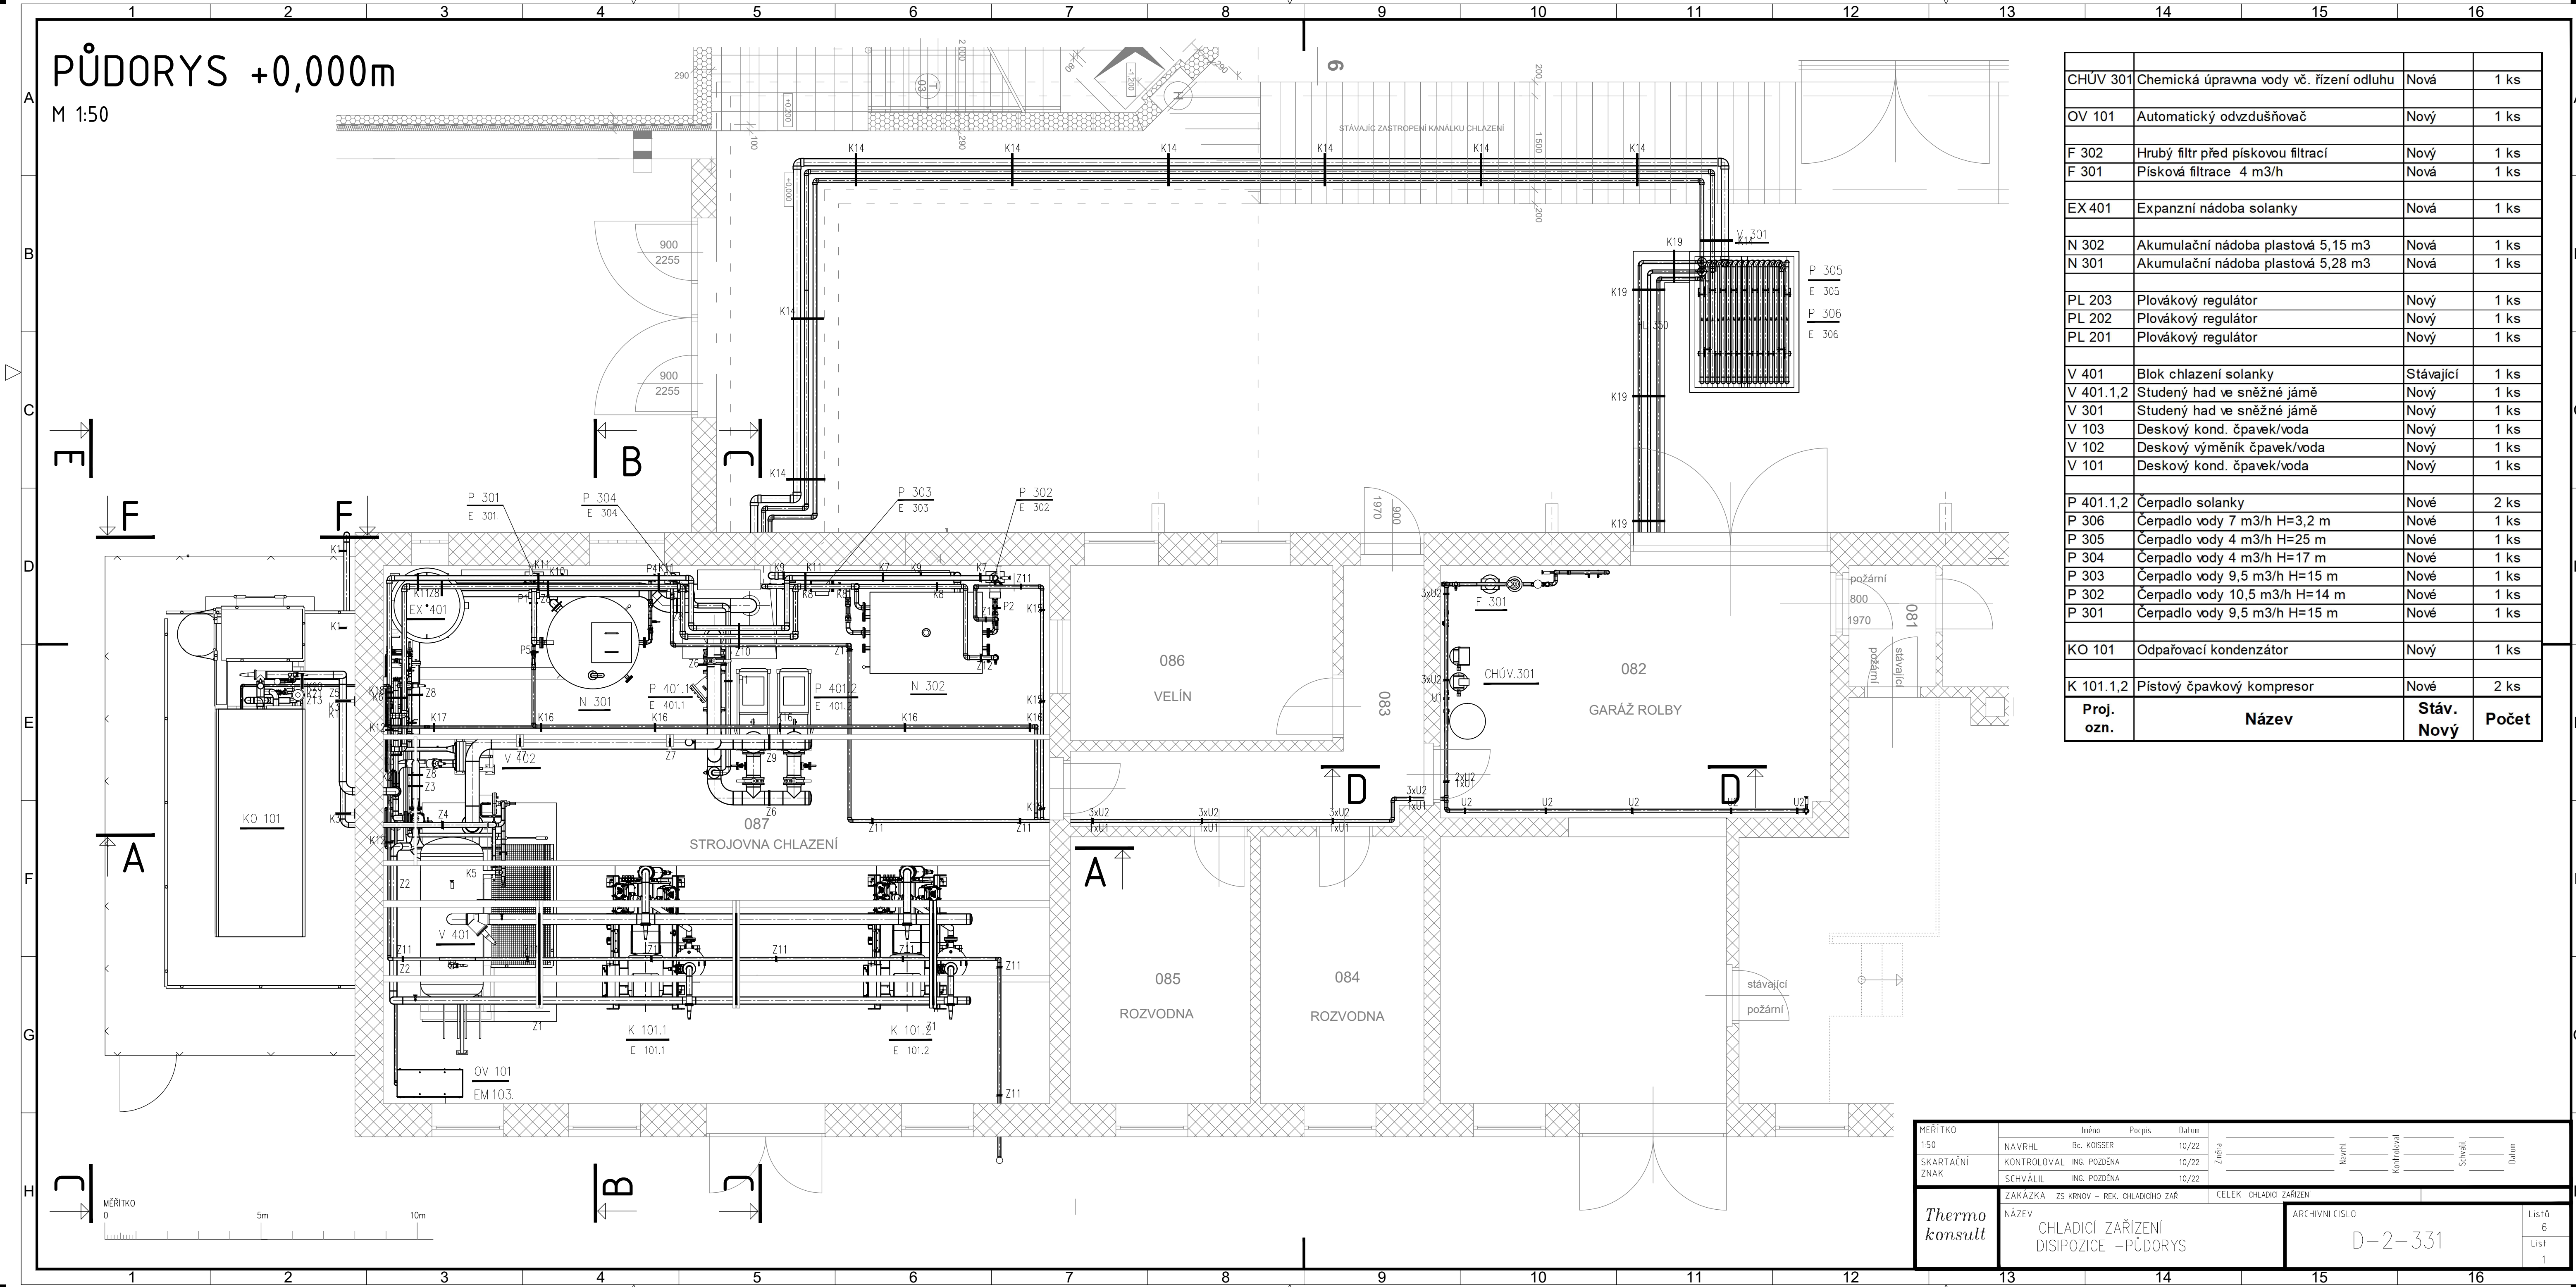

CHÚV 301	Chemická úpravná vody vč. řízení odluhu	Nová	1 ks
OV 101	Automatický odvzdušňovač	Nový	1 ks
F 302	Hrubý filtr před pískovou filtrací	Nový	1 ks
F 301	Písková filtrace 4 m3/h	Nová	1 ks
EX 401	Expanzní nádoba solanky	Nová	1 ks
N 302	Akumulační nádoba plastová 5,15 m3	Nová	1 ks
N 301	Akumulační nádoba plastová 5,28 m3	Nová	1 ks
PL 203	Plovákový regulátor	Nový	1 ks
PL 202	Plovákový regulátor	Nový	1 ks
PL 201	Plovákový regulátor	Nový	1 ks
V 401	Blok chlazení solanky	Stávající	1 ks
V 401.1,2	Studený had ve sněžné jámě	Nový	1 ks
V 301	Studený had ve sněžné jámě	Nový	1 ks
V 103	Deskový kond. čpavek/voda	Nový	1 ks
V 102	Deskový výměník čpavek/voda	Nový	1 ks
V 101	Deskový kond. čpavek/voda	Nový	1 ks
P 401.1,2	Čerpadlo solanky	Nové	2 ks
P 306	Čerpadlo vody 7 m3/h H=3,2 m	Nové	1 ks
P 305	Čerpadlo vody 4 m3/h H=25 m	Nové	1 ks
P 304	Čerpadlo vody 4 m3/h H=17 m	Nové	1 ks
P 303	Čerpadlo vody 9,5 m3/h H=15 m	Nové	1 ks
P 302	Čerpadlo vody 10,5 m3/h H=14 m	Nové	1 ks
P 301	Čerpadlo vody 9,5 m3/h H=15 m	Nové	1 ks
KO 101	Odpařovací kondenzátor	Nový	1 ks
K 101.1,2	Pístový čpavkový kompresor	Nové	2 ks
Proj. ozn.	Název	Stáv. Nový	Počet

MÉRITKO	Jméno	Podpis	Datum	Změna	Navrhl	Kontroloval	Schválil	Datum
1:50	NAVRHL	Bc. KOISSER	10/22					
SKARTAČNÍ ZNAK	KONTROLOVAL	ING. POZDĚNA	10/22					
	SCHVÁLIL	ING. POZDĚNA	10/22					
Thermo konsult	ZAKÁZKA ZS KRNOV – REK. CHLADICHO ZAŘ			CELEK CHLADICÍ ZAŘÍZENÍ				
	NÁZEV			ARCHIVNÍ ČÍSLO				Listů
	CHLADICÍ ZAŘÍZENÍ DISIPOZICE –PŮDORYS			D-2-331				6
								List
								1