


PODÉLNÝ PROFIL - ČÁST 3
M 1:1000/100

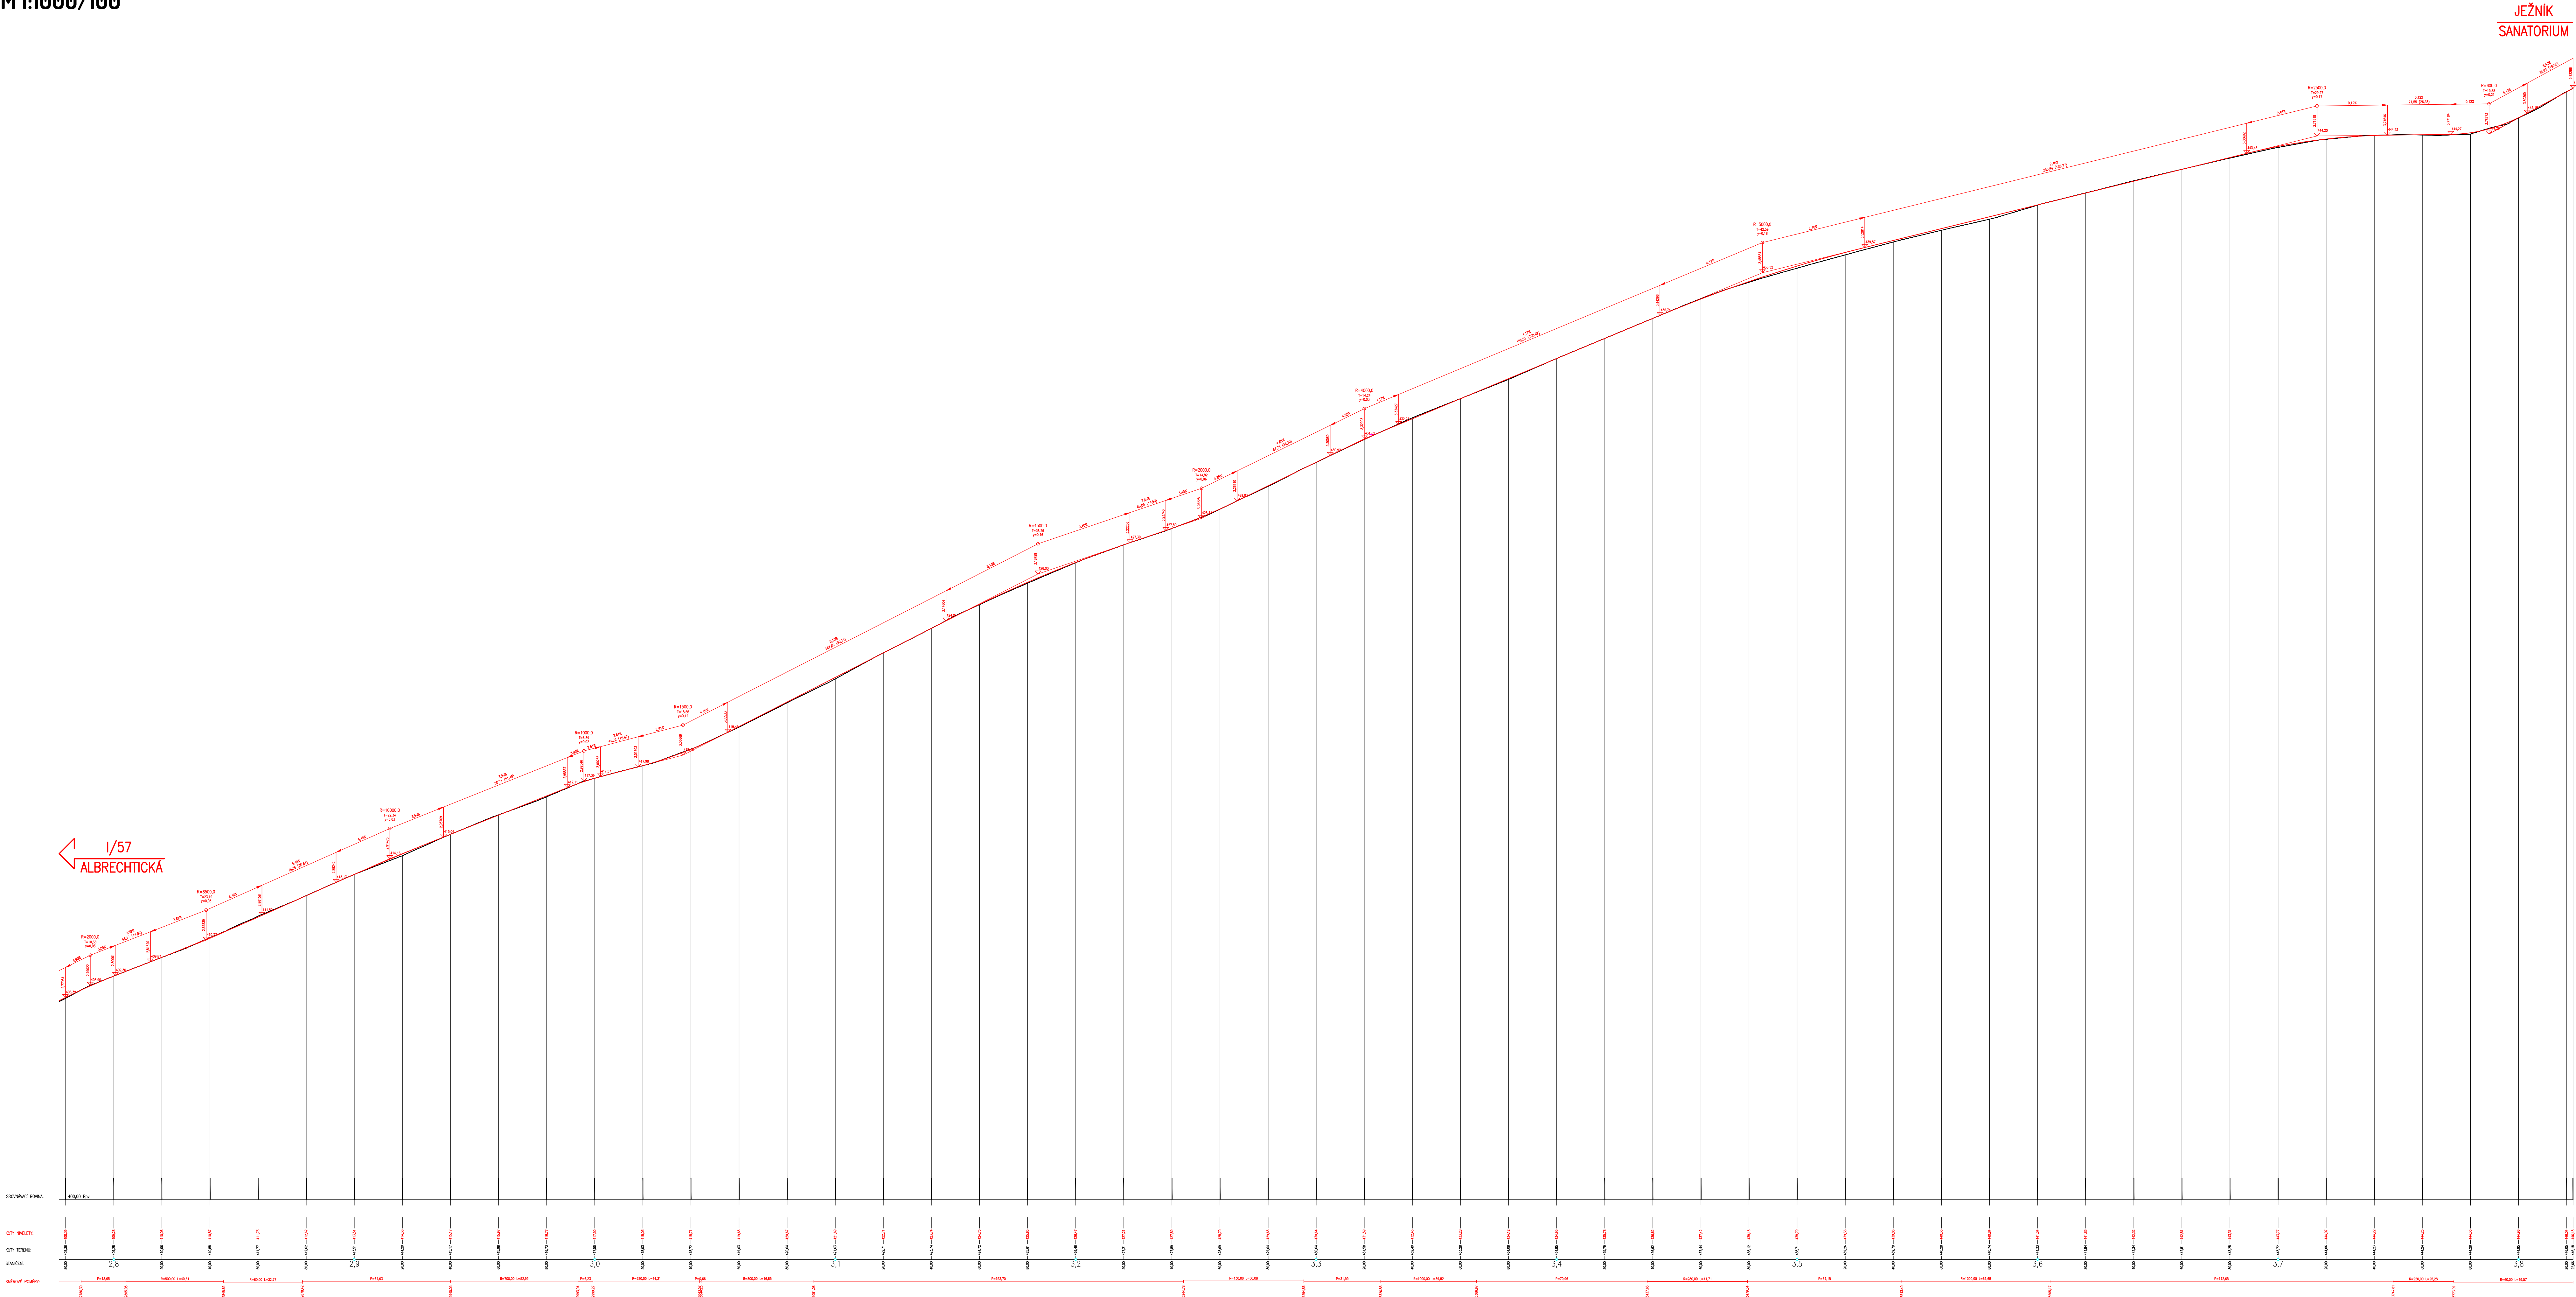


PROJEKTANT	KONTROLA	ZODP. PROJEKTANT	VAT s.r.o.
Ing. Ivana Gajdová	Ing. Michal Hrabala	Ing. Petr Gunka	Líská 18/790
INVESTOR	SSMSK středisko Bruntál, Zahradní II/98, 782 01 Bruntál		602 00 Brno
KBA.1	Moravskoslezský	KATASTR. ÚZEMÍ: Křmlov-Horní Předměstí (624227)	ICO: 05763396
STAVBA:	SILNICE III/45810 JEŽNÍK	FORMÁT	DxM4
OBRAZ:	PODÉLNÝ PROFIL - ČÁST 3	DATUM	03/2022
		ZAKÁZKA ČÍSLO	16.10.22
		STUPEŇ	POPS
		MĚŘITKO	ČÍSLO VÝKRESU
			1:1000/100
			01.13