


POHLED BOČNÍ - VÝCHODNÍ M 1:75

NAVRHOVANÝ STAV

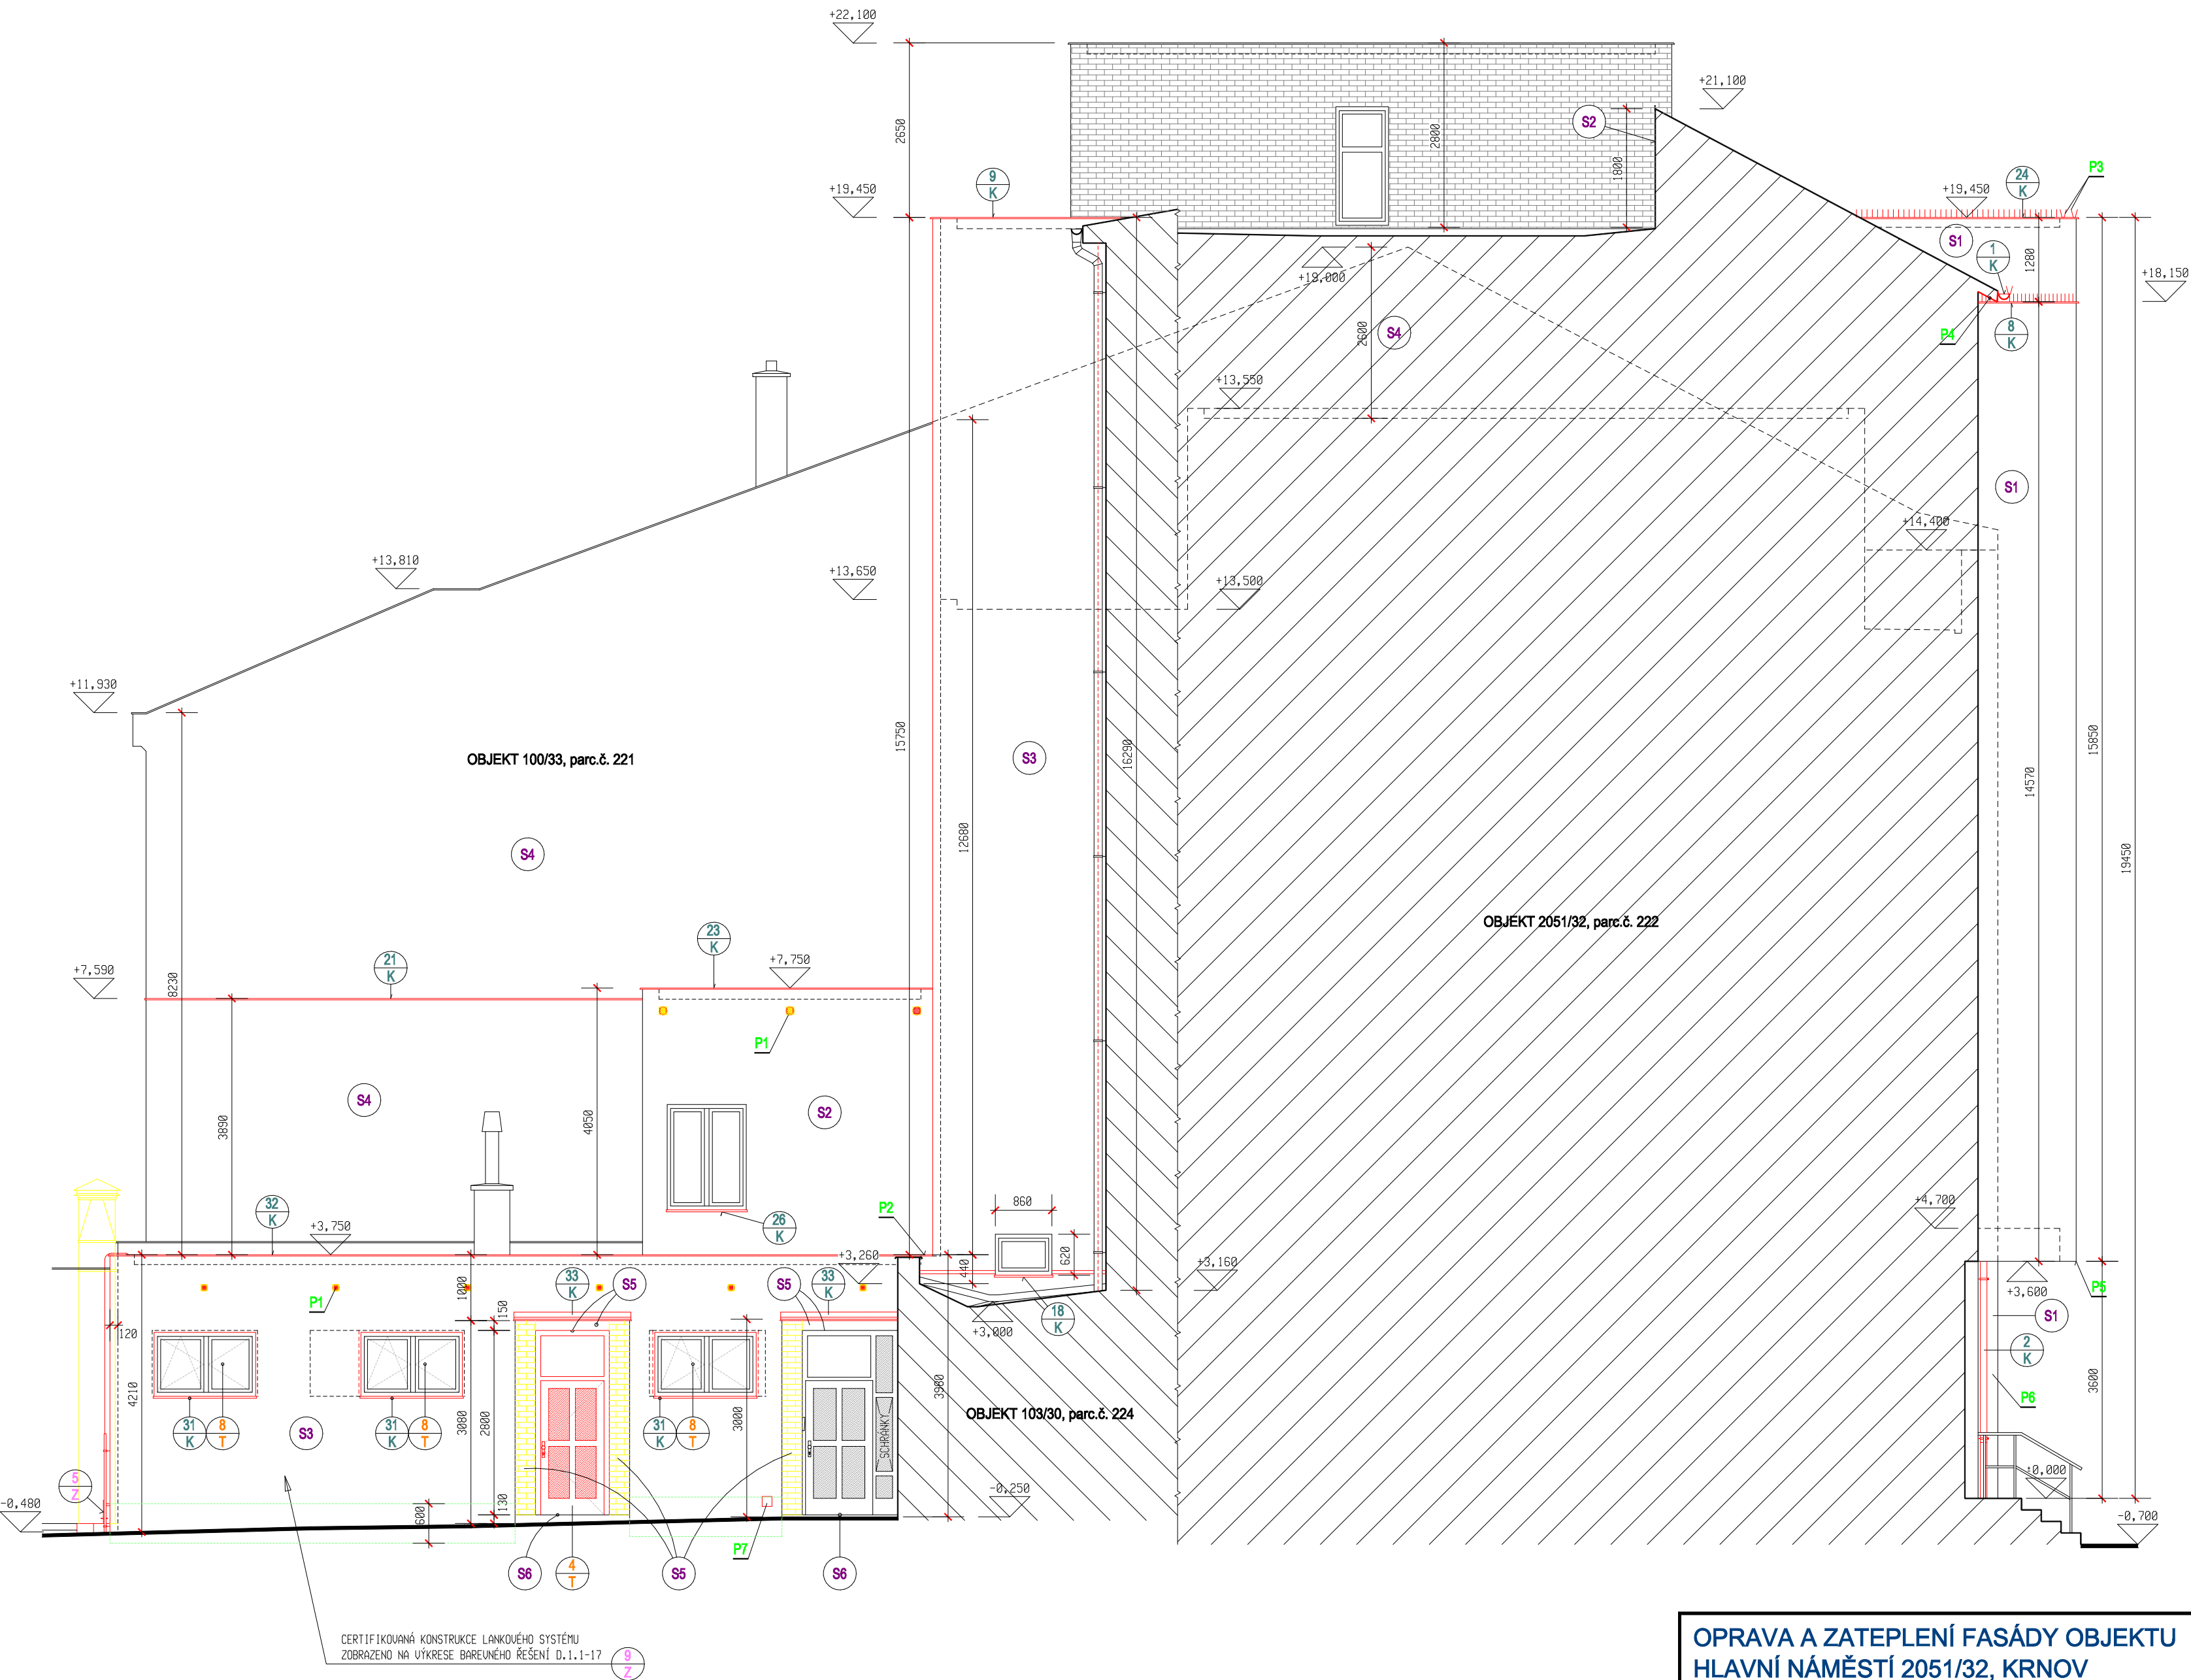

POPISKY


- P1**  
STÁVAJÍCÍ PROVĚTRÁVACÍ MŘÍŽKY V PZ ÚPRAVĚ DEMONTOVAT  
NOVĚ BUDOVAT PLASTOVÉ KRUHOVÉ SE SÍTÍ PROTI HMYZU PRŮM.100mm 9Ks  
V BÍLÉ BARVĚ, PROSTUP PŘES VKZS TRUBKOU PP PRŮM.100mm,  
DL=150mm, 6Ks
- P2**  
ÚPRAVA STÁVAJÍCÍHO OPLECHOVÁNÍ ATIKY V MÍSTĚ VKZS
- P3**  
INSTALACE OPATŘENÍ PROTI PTACTVU HROTOVÝM SYSTÉMEM Z PLASTOVÉHO  
ZAKLÁDACÍHO PÁSKU VYROBENÉHO Z UV STABILNÍHO POLYKARBONÁTU S  
HROTY O PRŮM. 1,3mm ZE ŠVÉDSKÉ PRUŽINOVÉ OCELI  
NA ATICE VE DVOU ŘADÁCH, NA OKAPU U JEDNÉ - DL=36m
- P4**  
DEMONTÁŽ STÁVAJÍCÍHO DŘEVĚNÉHO OBKLADU Z PALUBEK  
KONTROLA DŘEVĚNÝCH PRŮKŮ KROUV  
NOVĚ OBLOŽENÍ BUDE PROVEDENO Z CEMENTOTŘÍSKOVÝCH DESEK tl.25mm  
NA PODKLADNÍ ROST Z KOVOVÝCH PROFILŮ KOTVENÝCH DO ZDIVA A  
A DŘEVĚNÉ KONSTRUKCE KROUV, VYSPÁROVAT A OPATŘIT NÁTĚREM  
PŘEDPOKLAD
- P5**  
OSAZENÍ SYSTÉMOVÉ OKAPNICE S TKANINOU
- P6**  
ÚPRAVA OMÍTKY V MÍSTĚ VÝMĚNY KLEMPÍŘSKÉHO PRUKU  
NÁTĚR CELÉ PŘEDSAZENÉ ČÁSTI SOUSED. DOMU V ODSĚLINU PŮVOD. NÁTĚRU
- P7**  
NOVÁ INSTALAČNÍ KRABICE DO VKZS 150x150mm  
přip. PROVĚŘIT A ZKOUŠIT

ČÁST OBJEKTU MIMO PROJEKTOVÉ ŘEŠENÍ

ORIENTACE



OBJEKT K BYDLENÍ  
HLAVNÍ NÁMĚSTÍ 2051/32, KRNOV  
parc.č. 222 - 441m<sup>2</sup>  
k.ú. KRNOV - HORNÍ PŘEDMĚSTÍ [674737]

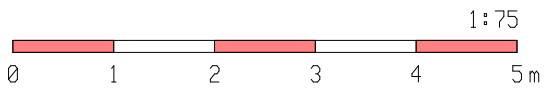

OPRAVA A ZATEPLENÍ FASÁDY OBJEKTU  
HLAVNÍ NÁMĚSTÍ 2051/32, KRNOV

INVESTOR: MĚSTO KRNOV  
HLAVNÍ NÁMĚSTÍ 96/1, 794 01 KRNOV

PROJEKTANT  
R.ZATLOUKAL

PARÉ ČÍSLO

**POHLED BOČNÍ - VÝCHODNÍ**  
NAVRHOVANÝ STAV  
D.1.1 ARCHITEKTONICKO-STAVEBNÍ ŘEŠENÍ