


TABULKA MÍSTNOSTÍ 1NP	
OZN.M.	NÁZEV MÍSTNOSTI
101	ZÁDVEŘÍ
102	PŘEDSÍŇ WC
103	WC
104	ZÁDVEŘÍ
105	ARCHIV
106	CHODBA
107	ÚKLIDOVÁ MÍSTNOST
108	SKLAD
109	UMÝVÁRNA
110	WC
111	PŘÍPRAVNÁ STRAVY
112	KANCELÁŘ
113	ŠATNA
114	UMÝVÁRNA
115	HERNA
116	SKLAD
117	WC
118	TERASA
119	ZÁDVEŘÍ
120	PŘEDSÍŇ WC
121	WC
122	UMÝVÁRNA
123	WC
124	SKLAD
125	TECHNICKÁ MÍSTNOST
126	REHABILITACE
127	ŠATNA
128	CHODBA
129	CHODBA
130	SKLAD
131	ROZVODNA NN
132	SKLAD
133	CHODBA
134	CHODBA
135	KANCELÁŘ
136	ÚKLIDOVÁ MÍSTNOST
137	PŘÍPRAVNÁ STRAVY
138	CHODBA
139	HERNA
140	UMÝVÁRNA
141	WC
142	HERNA
143	SKLAD
144	KANCELÁŘ
145	TERASA

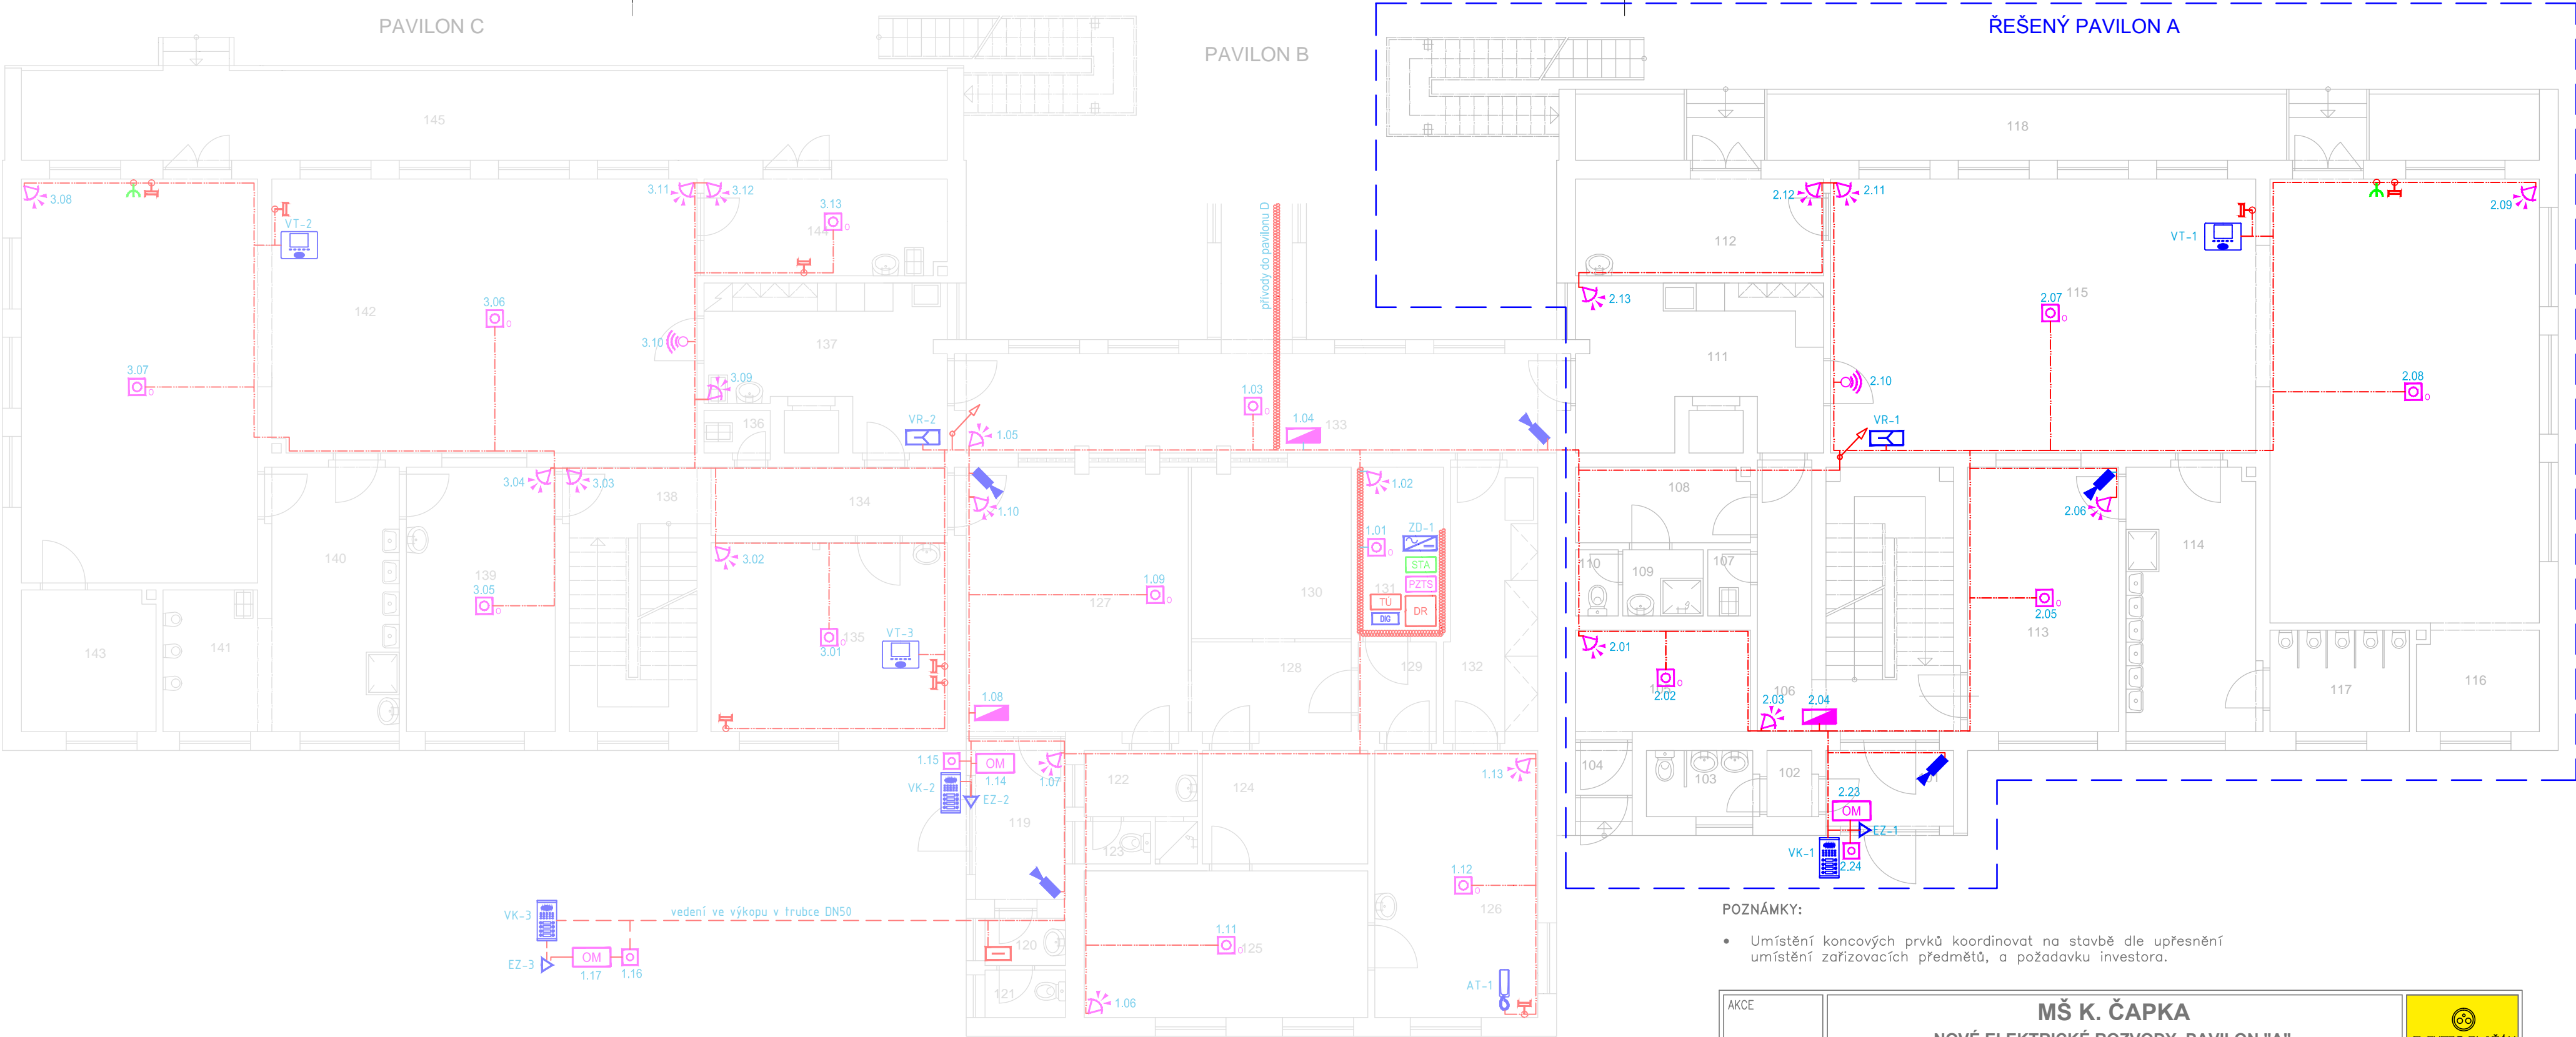

- LEGENDA DT:
- DT – elektronický vratný, domácí telefon
 - DT – elektromagnetický zámek
 - DT – napájecí zdroj
 - DT – videorozbočovač
 - DT – videotelefon – monitor
 - DT – auriotelefon

- LEGENDA PTZS:
- PTZS – sběrniceová ústředna PTZS
 - PTZS – telefonní komunikátor
 - PTZS – klávesnice
 - PTZS – pasivní IR pohybové čidlo
 - PTZS – opticko – kouřový hlásič
 - PTZS – siréna vnitřní

- LEGENDA SK:
- SK – datový rozvaděč
 - SK – telefonní ústředna
 - SK – telekomunikační rozvaděč (MRK)
 - SK – zásuvka SK 2xRJ45 cat. 6
 - SK – digitální záznam CCTV
 - SK – IP infra kamera barevná vnitřní PoE

- LEGENDA STA:
- STA – rozvaděč společné televizní antény
 - STA – vývod STA (smotek)
- LEGENDA KT:
- kabelová trasa v trubce ve stěně pod omítkou
 - kabelová trasa na kabelovém roštu v podhledu
 - kabelová trasa v trubce v zemi
 - krabice protahovací / instalační

- POZNÁMKY:
- Umístění koncových prvků koordinovat na stavbě dle upřesnění umístění zařizovacích předmětů, a požadavku investora.

AKCE	MŠ K. ČAPKA NOVÉ ELEKTRICKÉ ROZVODY, PAVILON "A", PAVILON "B" + KRČEK A PAVILON "C"				
VYPRACOVAL	RADIM BLAŽÁK		KONTROLOVAL	RADIM BLAŽÁK	
MÍSTO	K. Čapka 2099, Pod Bezručovým vrchem, 794 01 Krnov				PARE
INVESTOR	Město Krnov, Hlavní náměstí 96/1, 794 01 Krnov, IČ: 00296139				
ČÁST	D.1.4b	DATUM	04/2020	ZAKÁZKA	2020/1
		STUPEŇ	DPS	FORMÁT	3xA4
				MĚŘÍTKO	1:100
ČÁST	SLABOPROUDÁ ELEKTROTECHNIKA				ČÍSLO VÝKRESU
PŘÍLOHA	PAVILON A - Slaboproudé systémy - 1.NP				D.1.4b-2

Radim Blažák, Dolany 589, 783 16 Dolany, mobil: 777 578 306, email: info@elektroblatak.cz