


PŮDORYS 2NP - BJ 1 - ZTI

LEGENDA MÍSTNOSTÍ

OZNAČENÍ	NÁZEV MÍSTNOSTI	PLOCHA [m²]
BJ1-01	CHODBA	25,43
BJ1-02	CHODBA	4,90
BJ1-03	WC	1,89
BJ1-04	KUCHYŇ	15,53
BJ1-05	SPIŽ	1,47
BJ1-06	OBÝVACÍ POKOJ	39,79
BJ1-07	POKOJ	13,29
BJ1-08	POKOJ	11,48
BJ1-09	POKOJ	12,98
BJ1-10	KOUPELNA + WC	5,55

CELKOVÁ PLOCHA MÍSTNOSTÍ 132,31

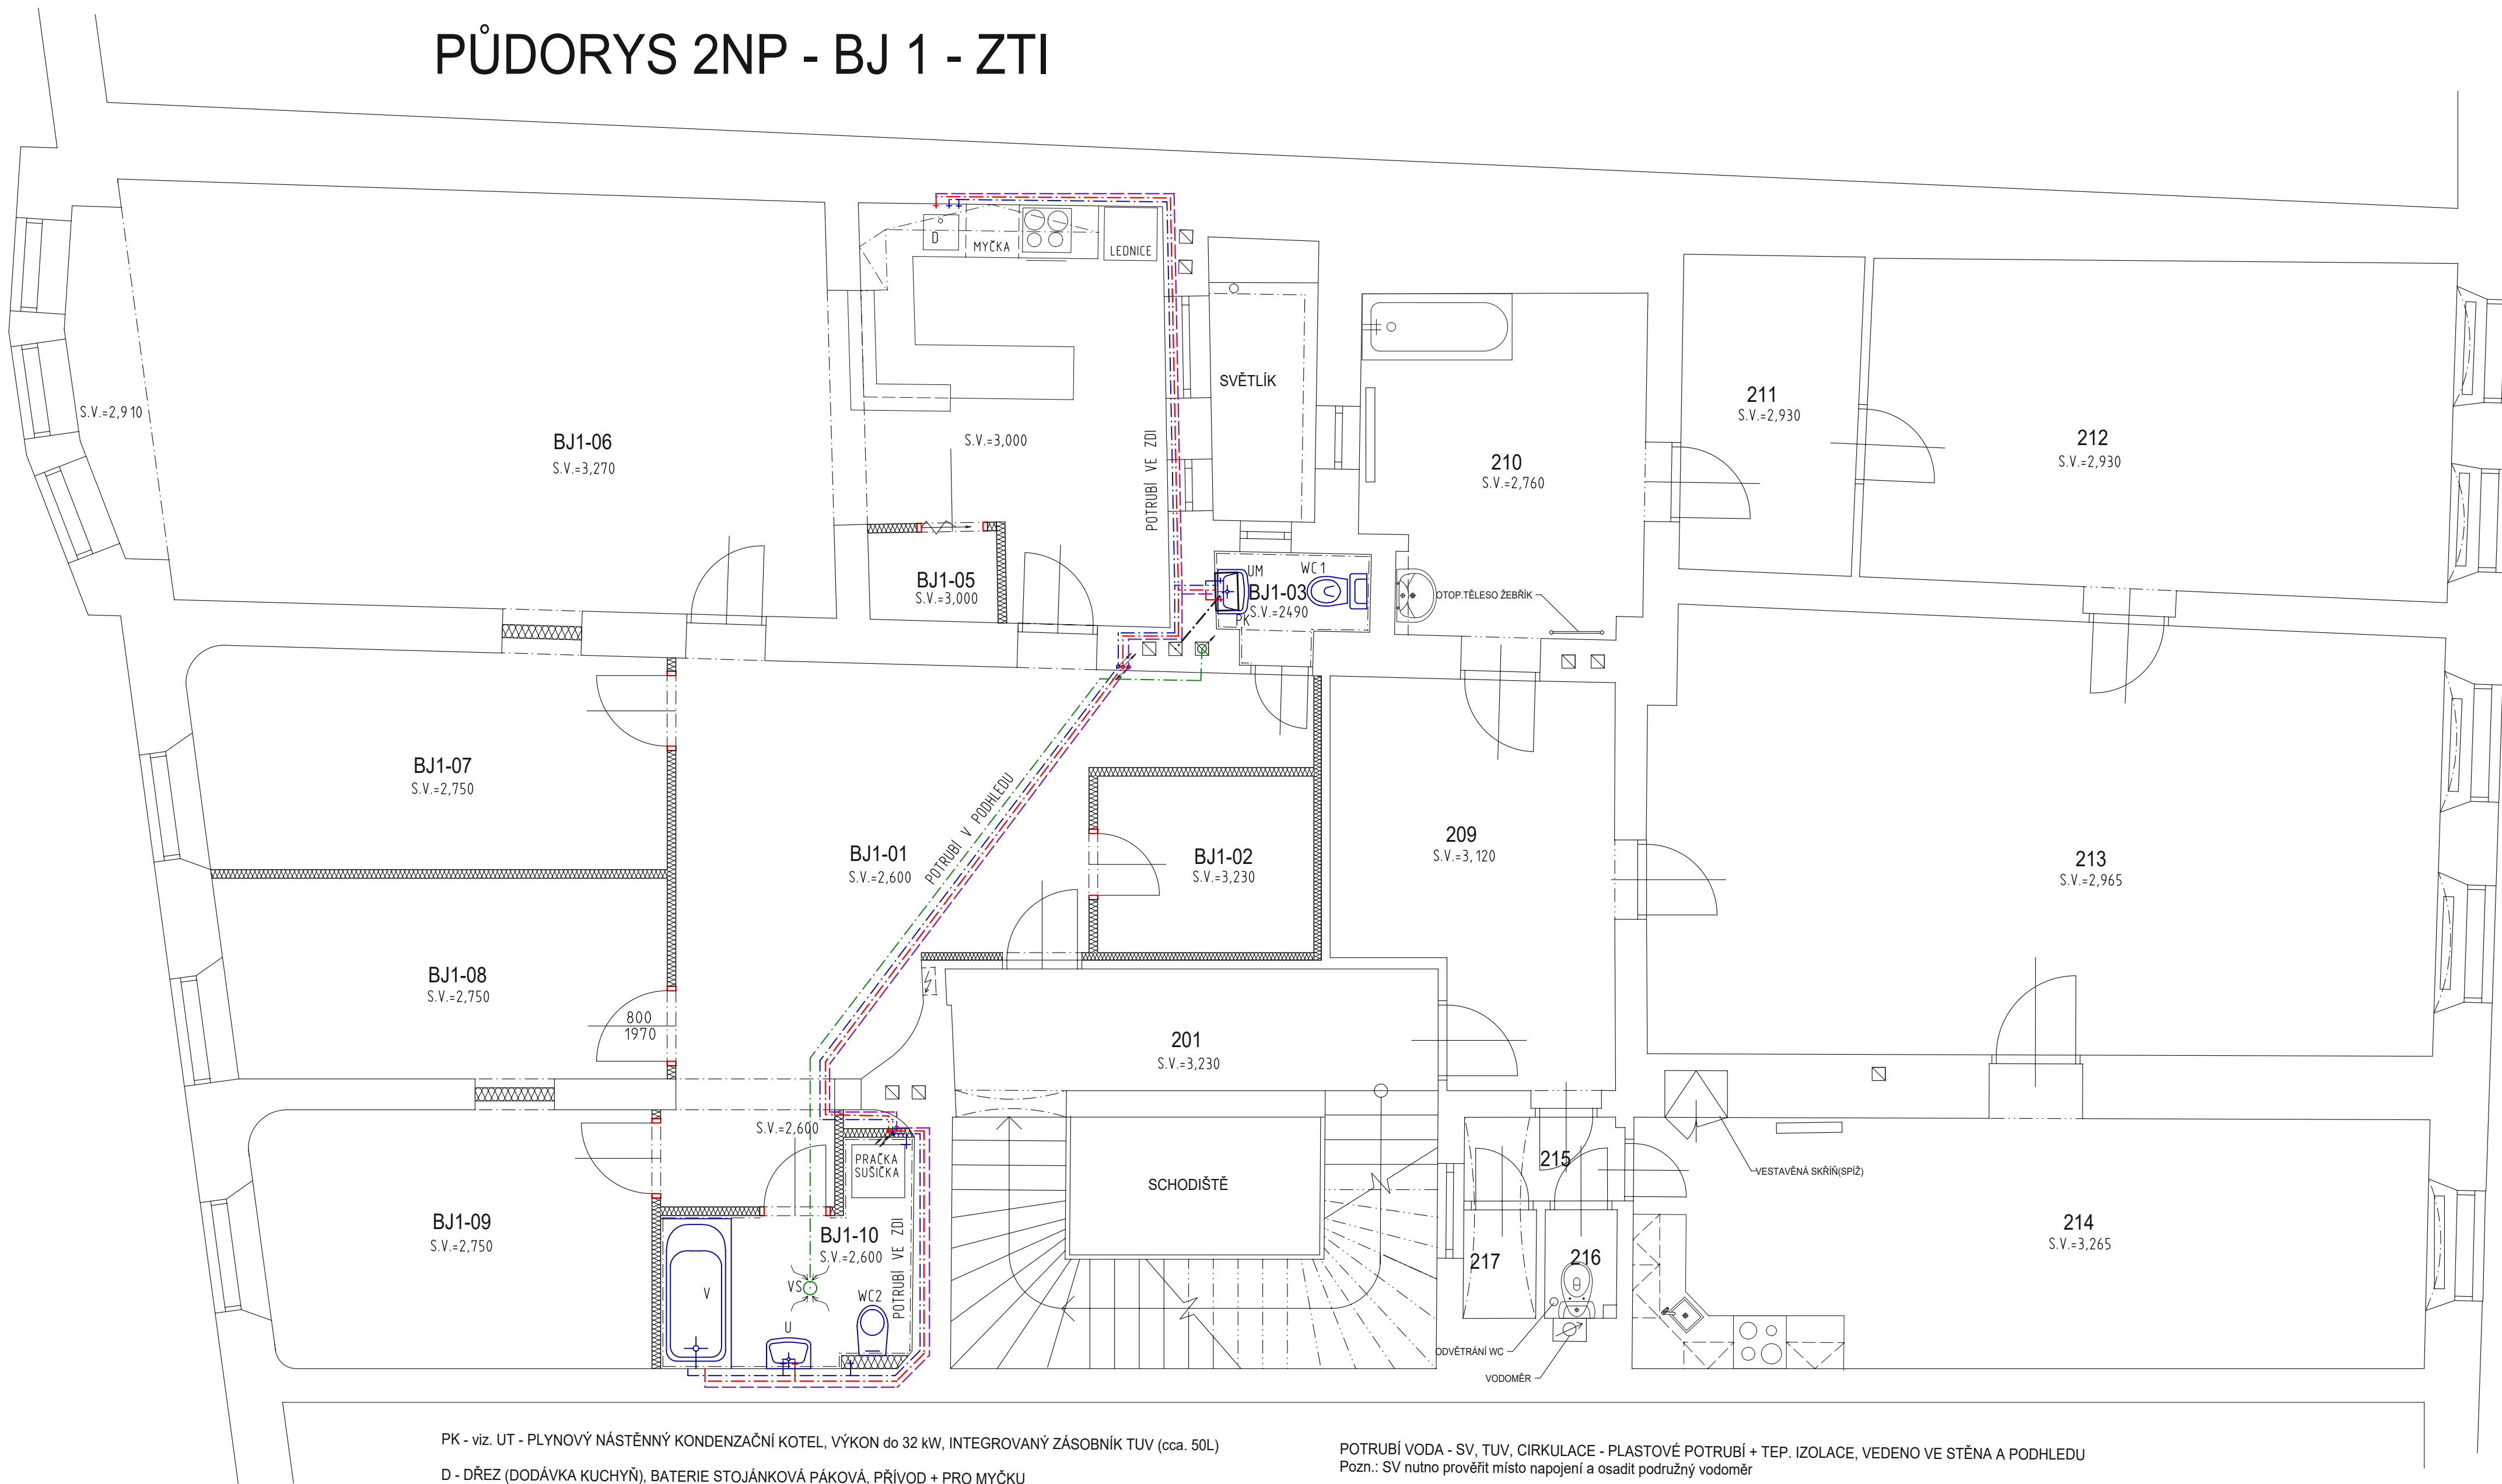

PK - viz. UT - PLYNOVÝ NÁSTĚNNÝ KONDENZAČNÍ KOTEL, VÝKON do 32 kW, INTEGROVANÝ ZÁSOBNÍK TUV (cca. 50L)
D - DŘEZ (DODÁVKA KUCHYŇ), BATERIE STOJÁNKOVÁ PÁKOVÁ, PŘÍVOD + PRO MYČKU
UM - UMÝVÁTKO, BÍLÁ, BATERIE STOJÁNKOVÁ PÁKOVÁ
WC 1 - KOMBINOVANÝ KLOZET STOJÍCÍ, BÍLÁ, PLASTOVÉ SKLOPNÉ SEDÁTKO
WC 2 - ZÁVĚSNÁ MÍSA BÍLÁ, SYSTÉM DO SDK, PLASTOVÉ SKLOPNÉ SEDÁTKO
U - UMÝVADLO, BÍLÁ, STOJÁNKOVÁ BATERIE PÁKOVÁ
V - VANA AKRYLOVÁ, BÍLÁ, 800/1700, BOČNÍ KRYT BÍLÁ, BATERIE NÁSTĚNNÁ MÍSÍCÍ VANOVÁ + SPRCHA RUČNÍ
VS - VÝÚSTKA STROPNÍ VZT, AXIÁLNÍ TRUBNÍ VENTILÁTOR

POTRUBÍ VODA - SV, TUV, CÍRKULACE - PLASTOVÉ POTRUBÍ + TEP. IZOLACE, VEDENO VE STĚNA A PODHLEDU
Pozn.: SV nutno prověřit místo napojení a osadit podružný vodoměr
POTRUBÍ ODPADY - PLASTOVÉ HT, VEDENO VE ZDI
POTRUBÍ VZT - PLASTOVÉ VEDENO V PODHLEDU SDK, VYVÉST NAD STŘECHU KOMÍNEM



HLAVNÍ NÁM. 33, BYT 1 - 2.NP
PŮDORYS - ZDRAVOTECHNIKA

Datum: 03.06.2024 Měřitko: 1:50
Kreslil: Pavel Hanzel, referent OISM