


ŘEZ 2

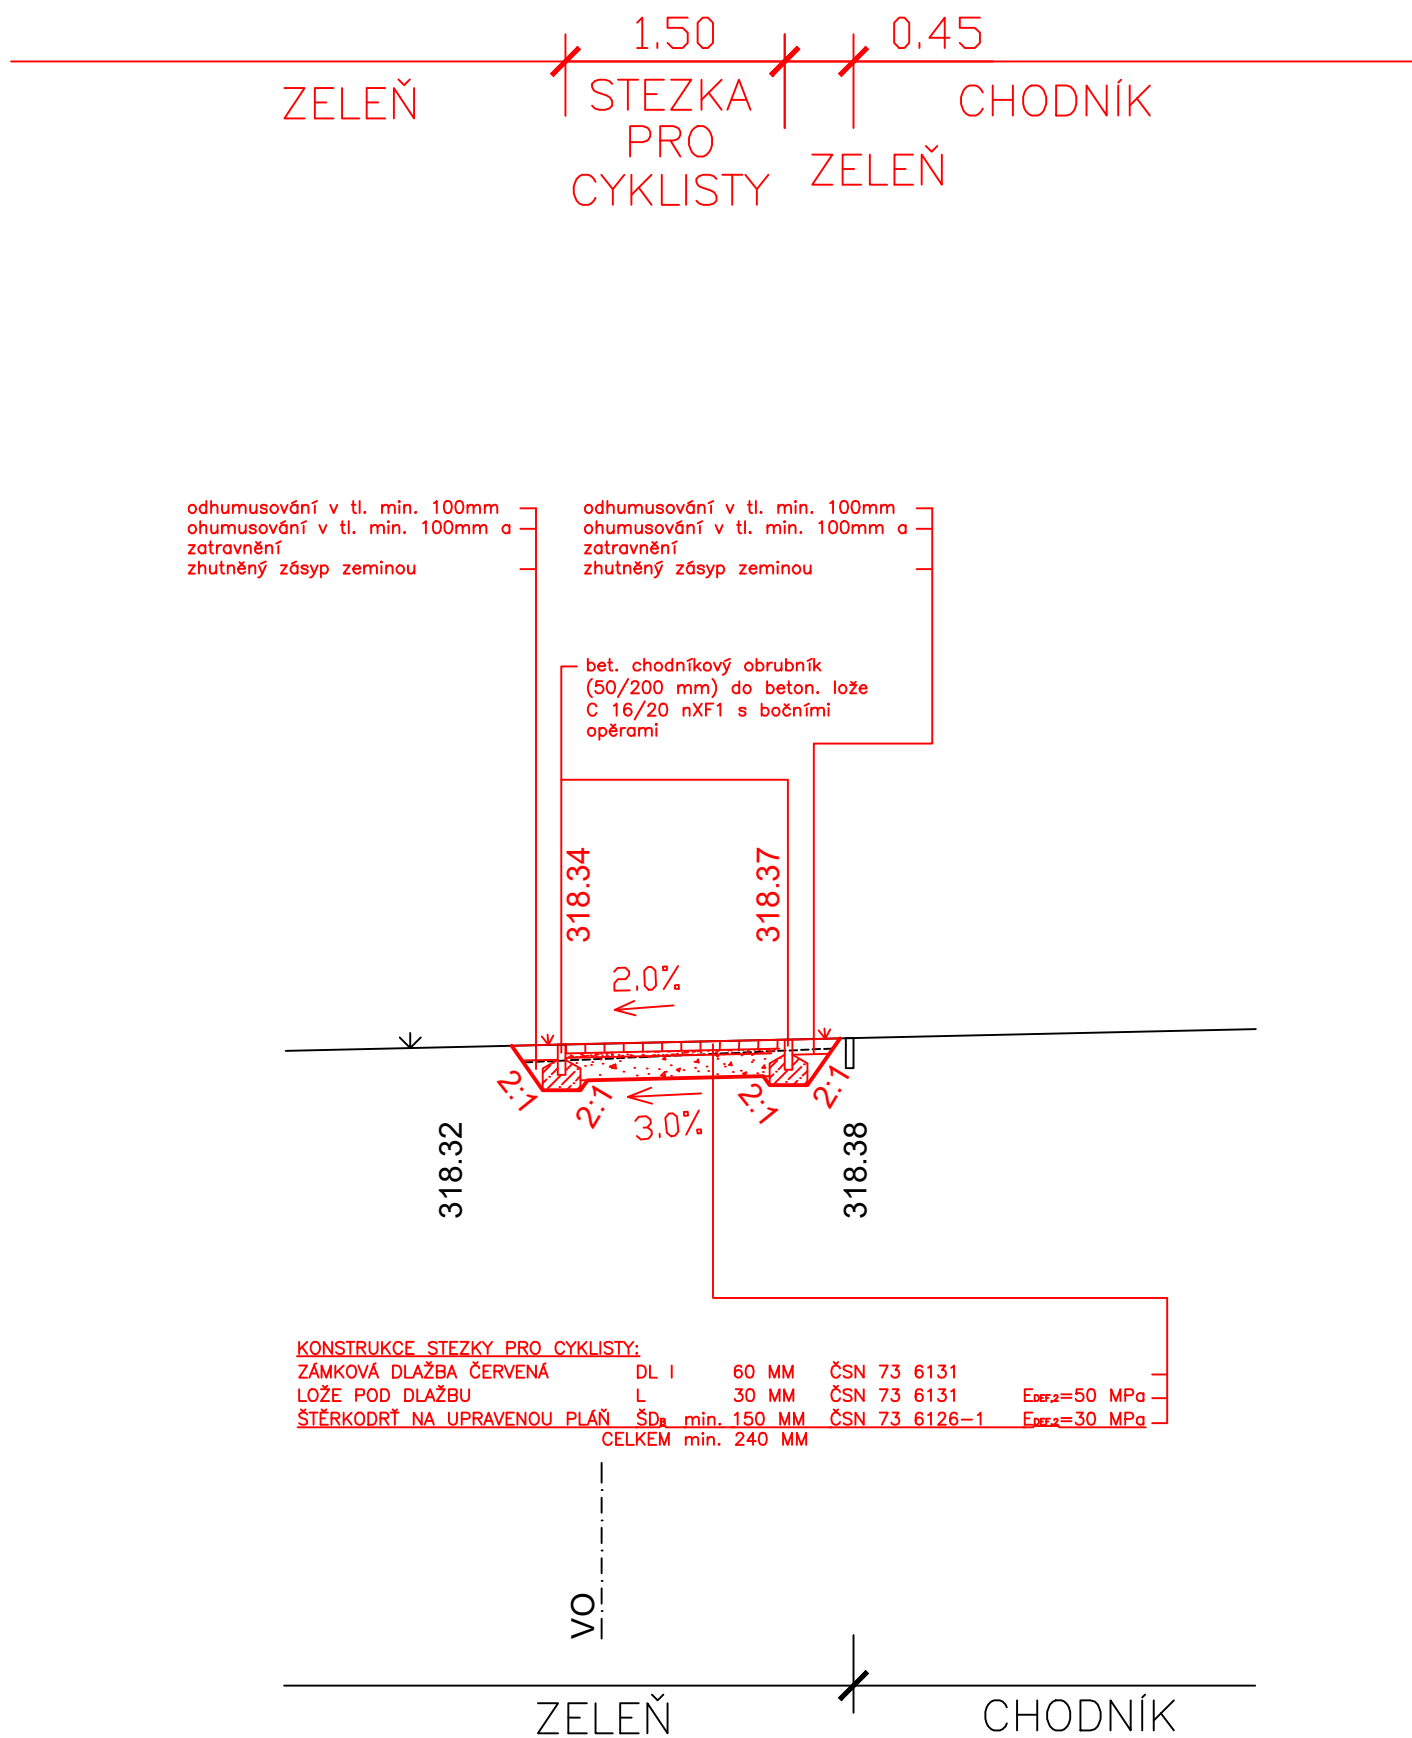

srovnávací rovina 313.00