


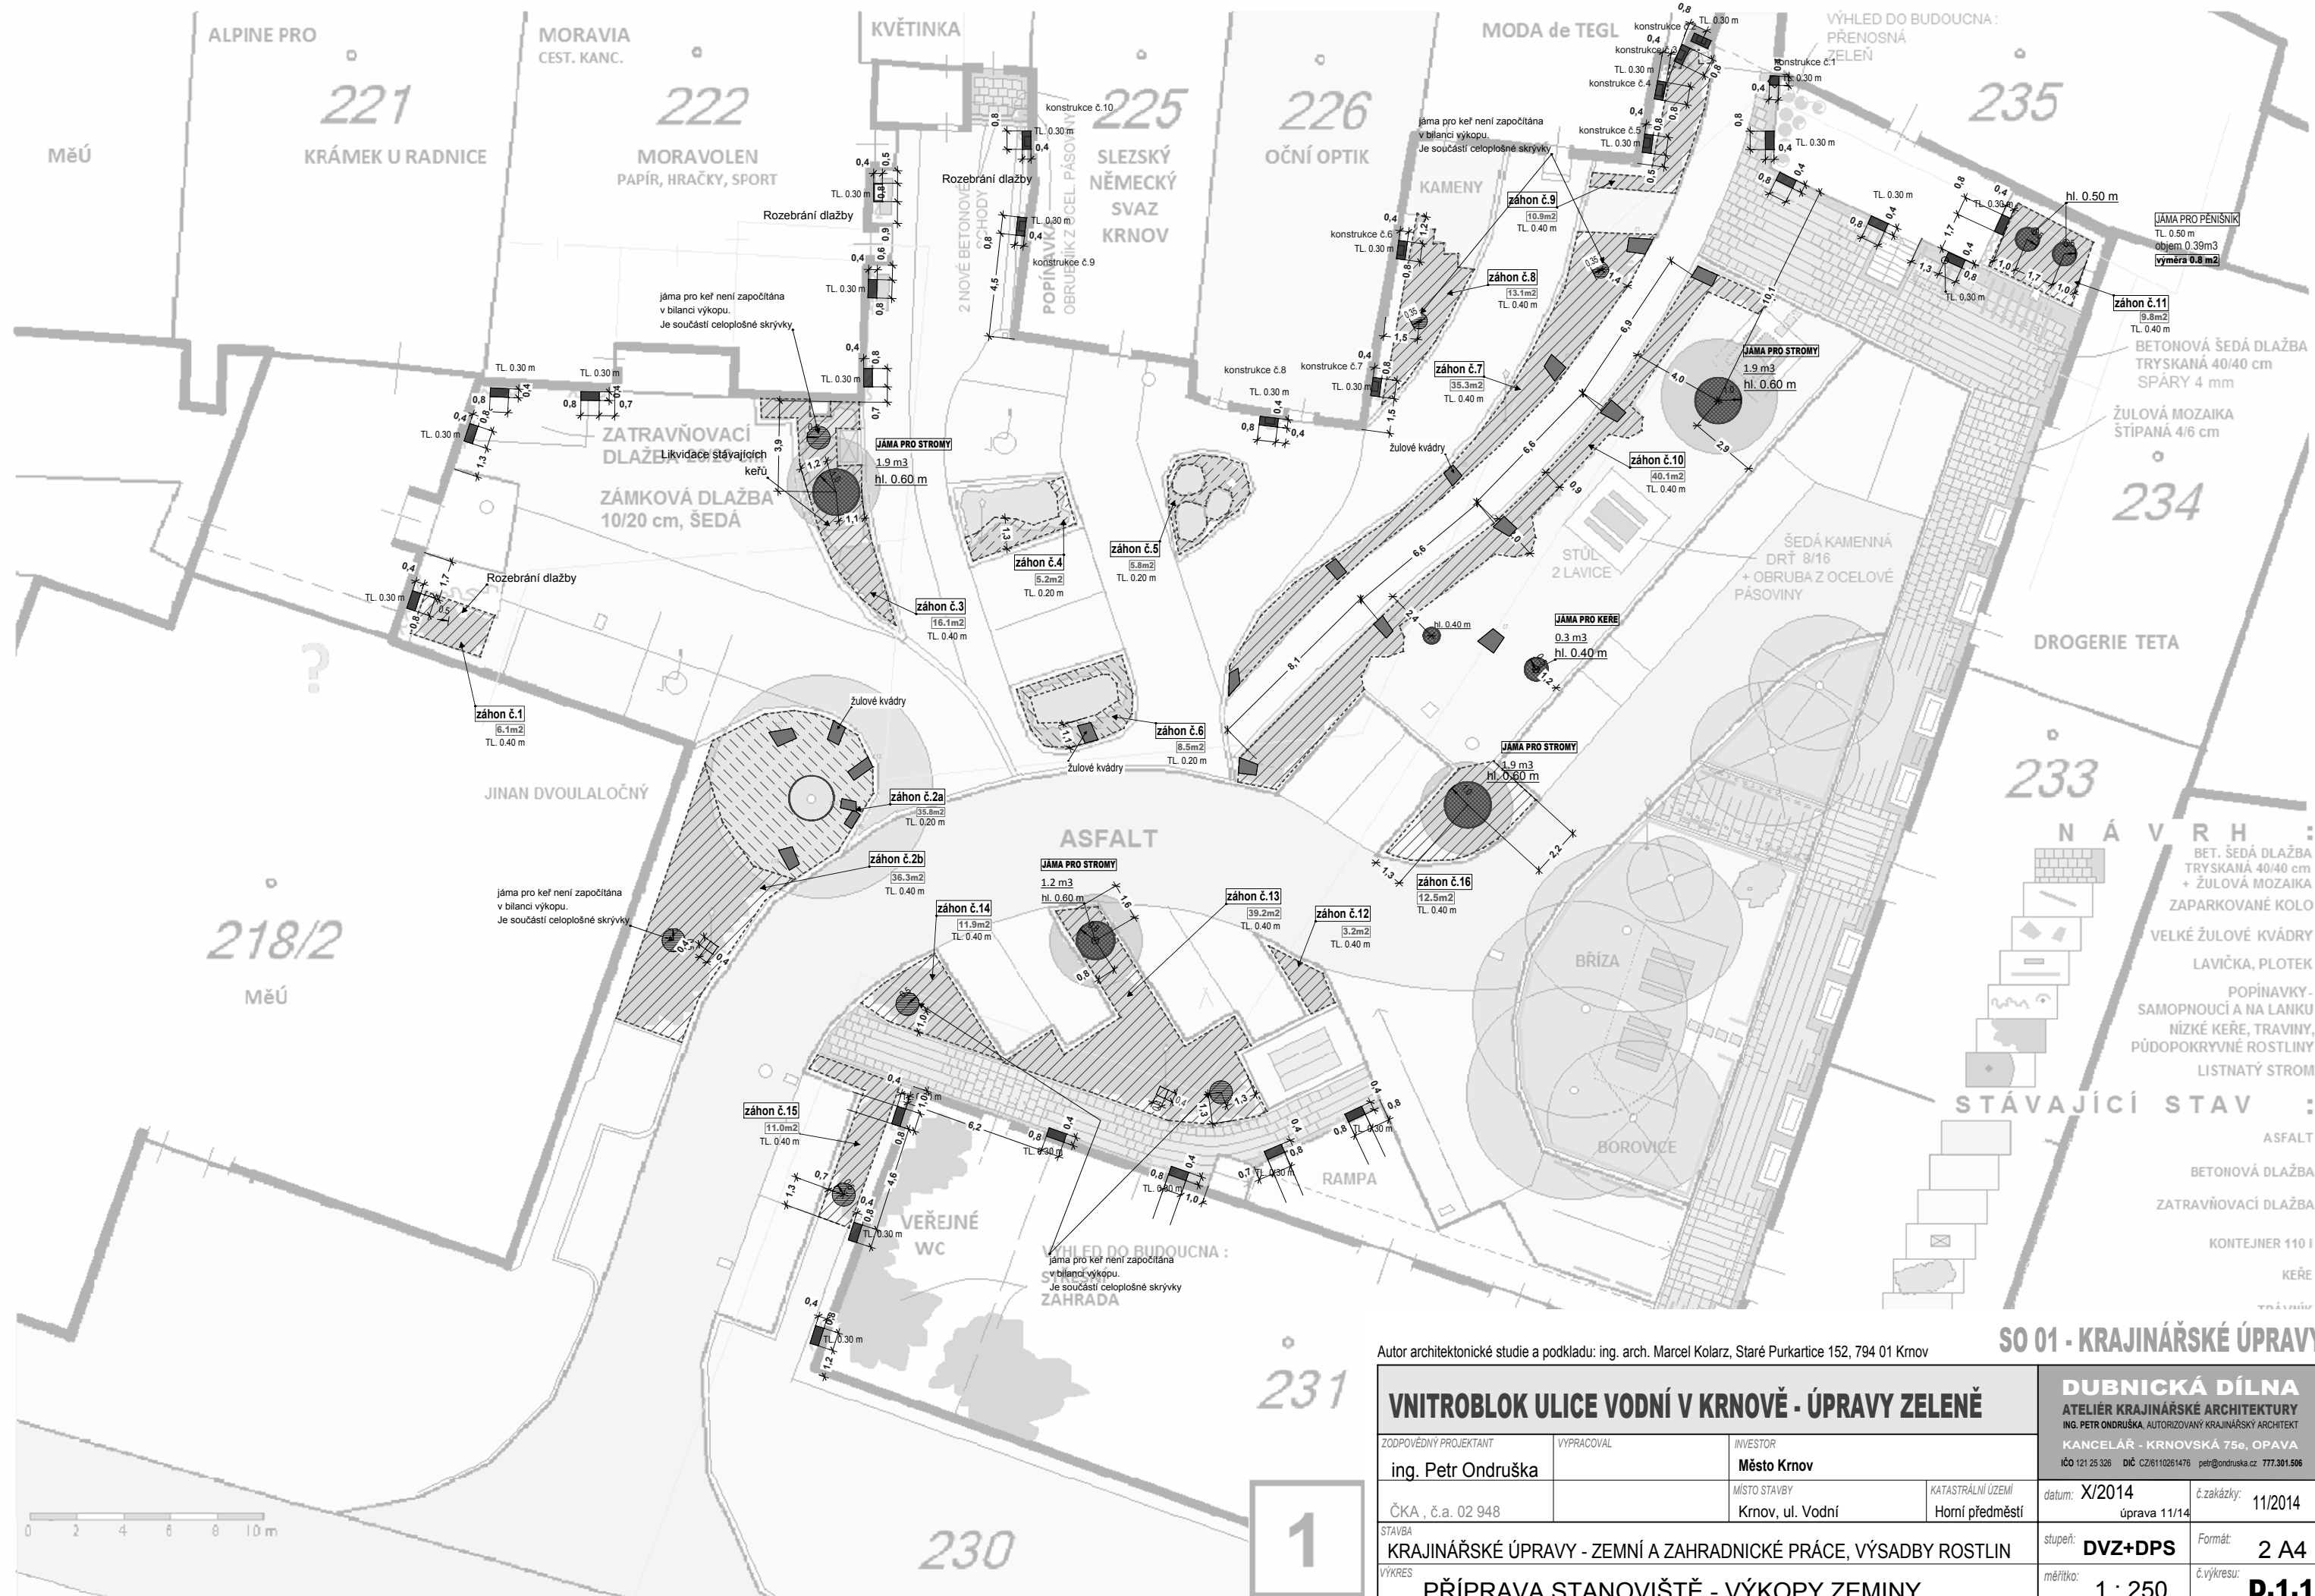

Autor architektonické studie a podkladu: ing. arch. Marcel Kolarz, Staré Purkartice 152, 794 01 Krnov

VNITROBLOK ULICE VODNÍ V KRNOVĚ - ÚPRAVY ZELENĚ

ZODPOVĚDNÝ PROJEKTANT	VYPRACOVAL	INVESTOR		
ing. Petr Ondruška		Město Krnov		
ČKA , č.a. 02 948		MÍSTO STAVBY	KATASTRÁLNÍ ÚZEMÍ	
		Krnov, ul. Vodní	Horní předměstí	
STAVBA	KRAJINÁŘSKÉ ÚPRAVY - ZEMLNÍ A ZAHRADNICKÉ PRÁCE, VÝSADBY ROSTLIN		datum:	X/2014
VÝKRES	PŘÍPRAVA STANOVIŠTĚ - VÝKOPY ZEMINY		úprava 11/14	č.zakázky: 11/2014
			stupeň: DVZ+DPS	Formát: 2 A4
			měřítko: 1 : 250	č.výkresu: D.1.1

DUBNICKÁ DÍLNA

ATELIÉR KRAJINÁŘSKÉ ARCHITEKTURY
ING. PETR ONDRUŠKA, AUTORIZOVANÝ KRAJINÁŘSKÝ ARCHITEKT
KANCELÁŘ - KRNOVSKÁ 75e, OPAVA
IČO 121 25 326 DIČ CZ6110261476 petr@ondruska.cz 777.301.506