



ELEKTRO PRO ROLETY

14.2.2025


| | | |
|----------------|-----------------------------|------------------|
| MÍSTO: | ZŠ JANÁČKOVO NÁMĚSTÍ, KRNOV | |
| MÍSTNOST: | Robotika | ČÍSLO MÍSTNOSTI: |
| OBSAH VÝKRESU: | FORMÁT: | ČÍSLO VÝKRESU: |
| Půdorys - | Formát A3 / M: 1:30 | 01.25 2.02 |

ZŠ DANAČKOVU NÁMĚSTÍ KRNOV - ROBOYKA

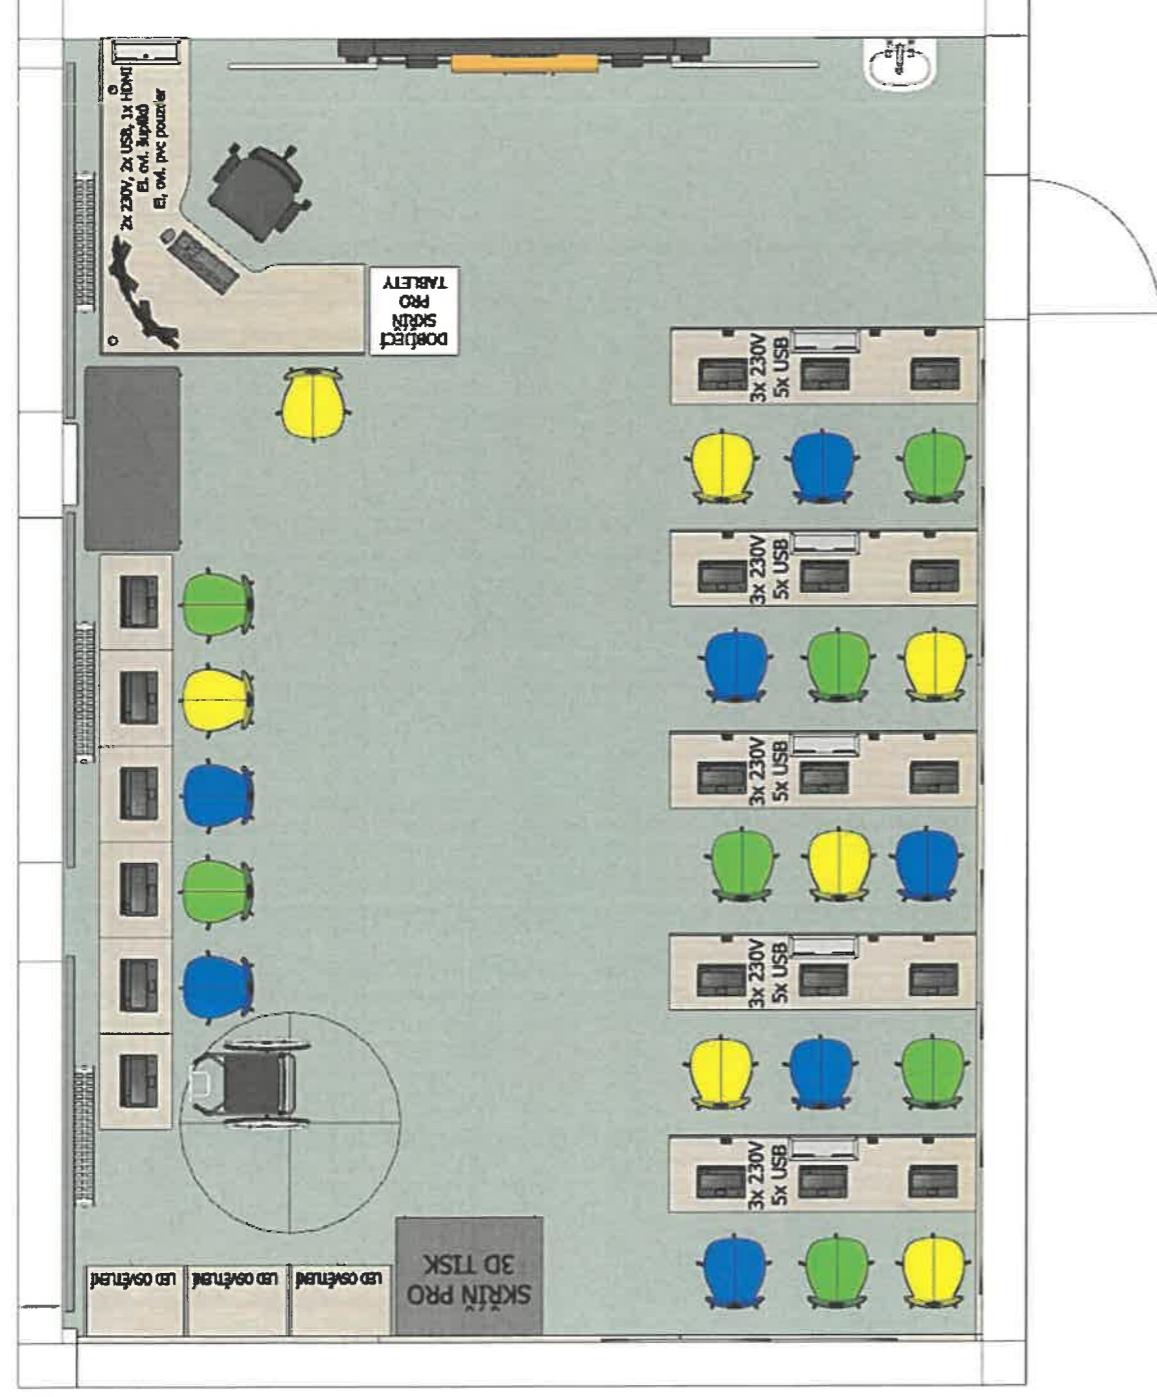


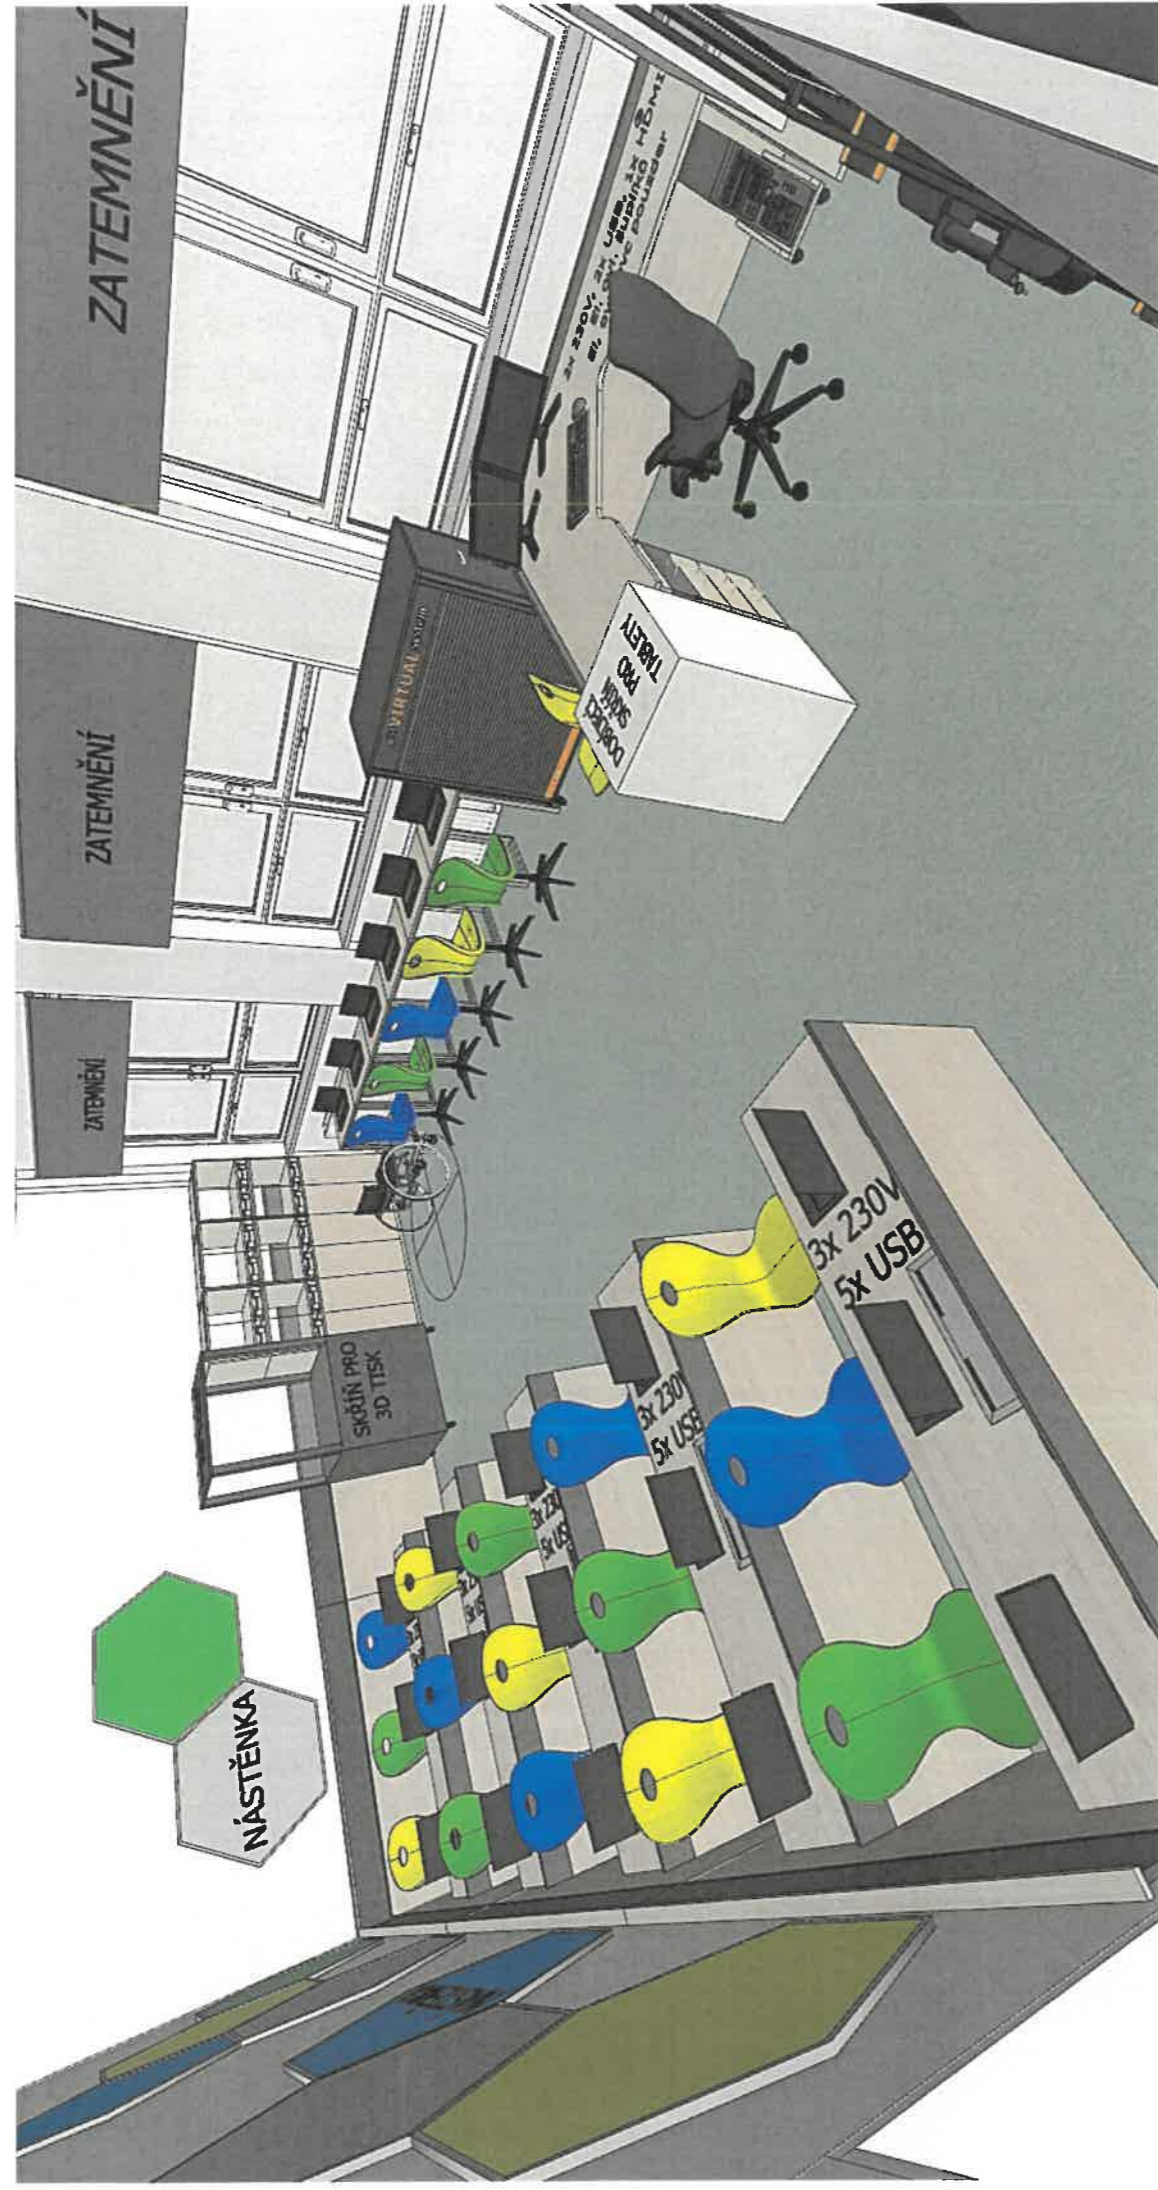




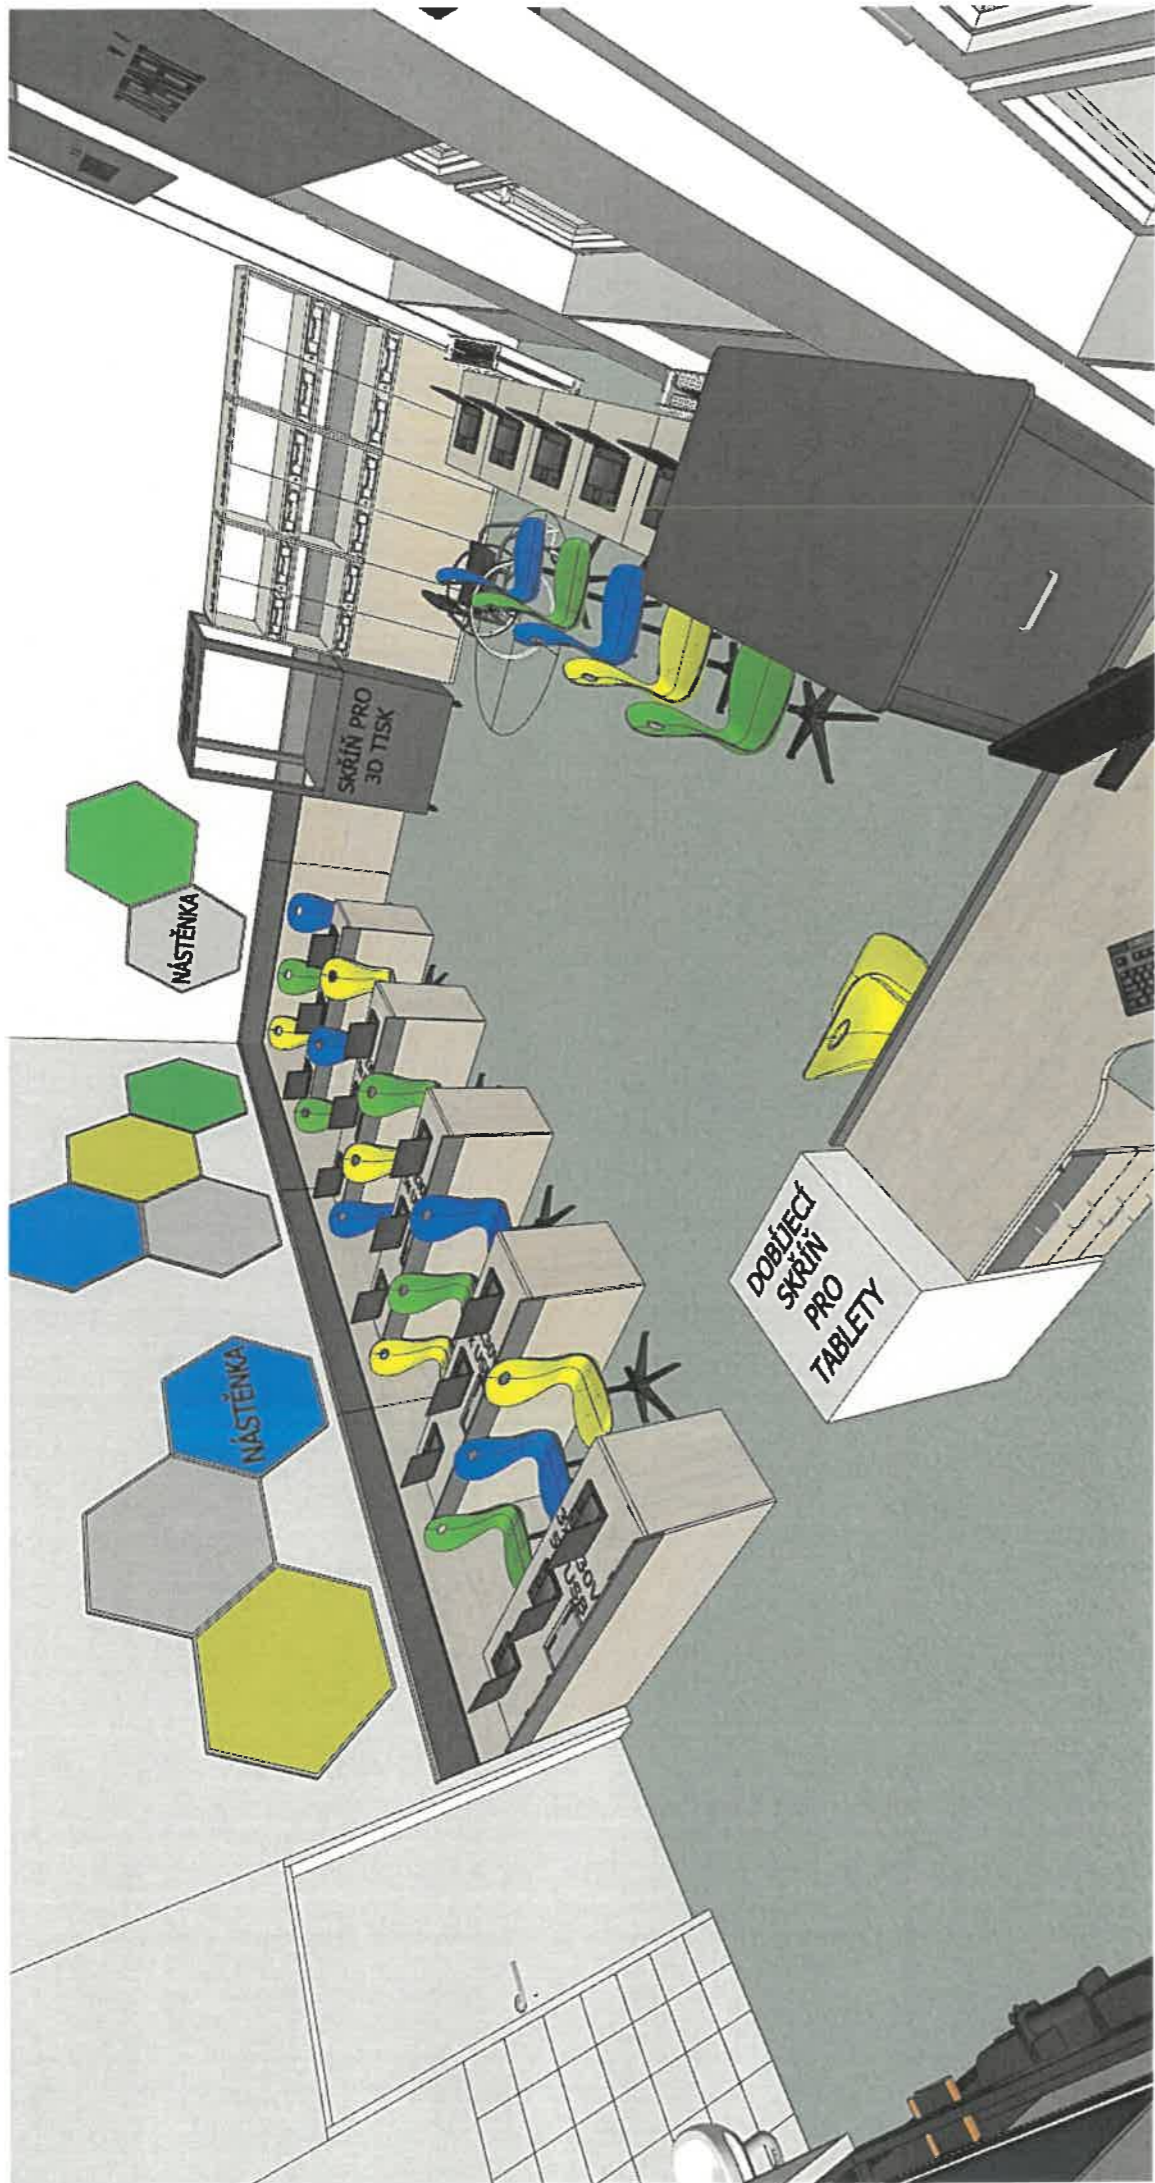






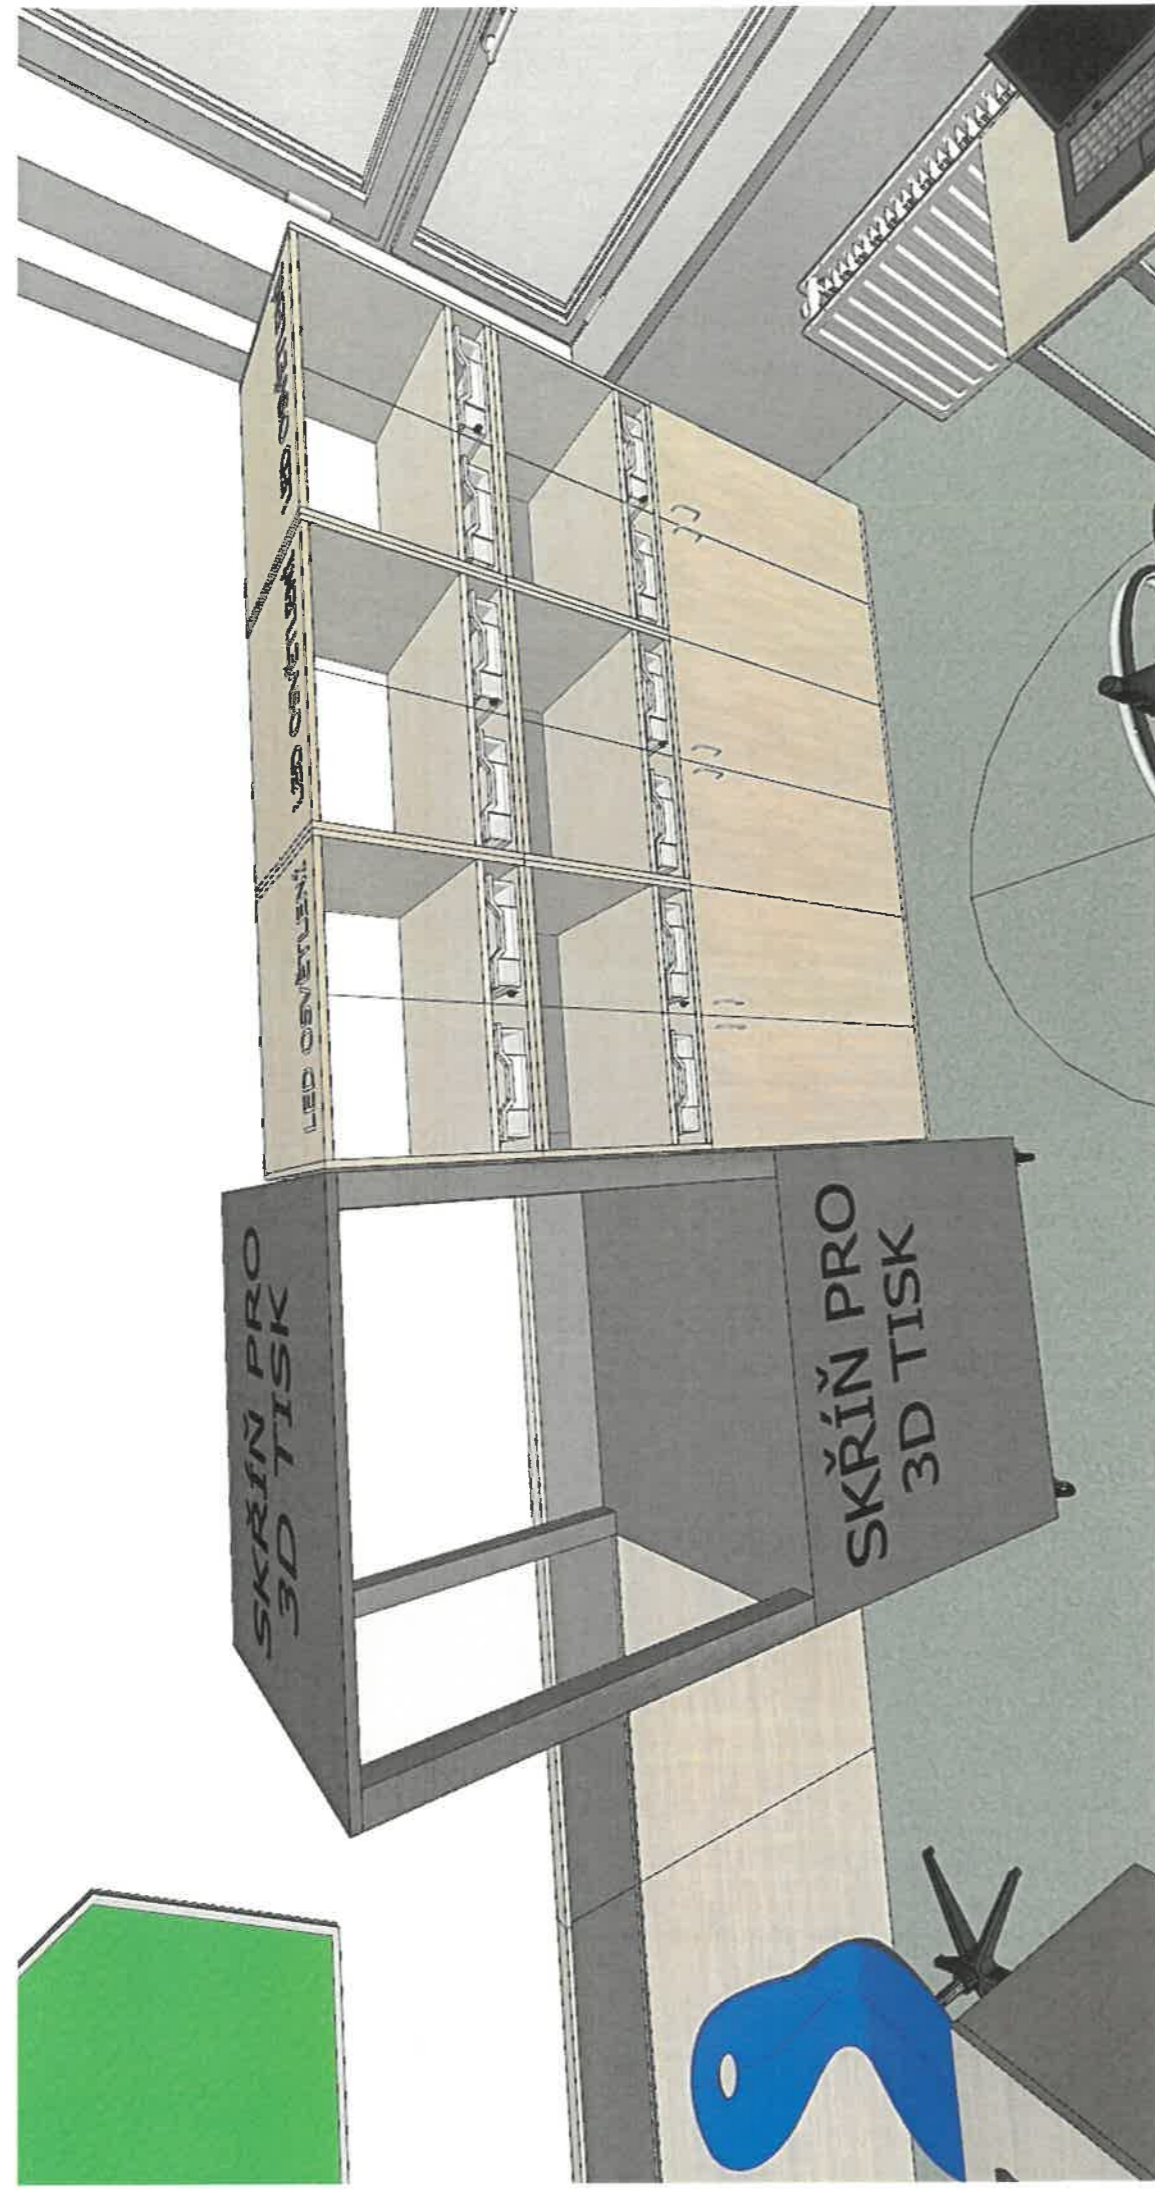



ZŠ DVORÁČKŮV OKRUH - KRAJ - ROBOTIKA

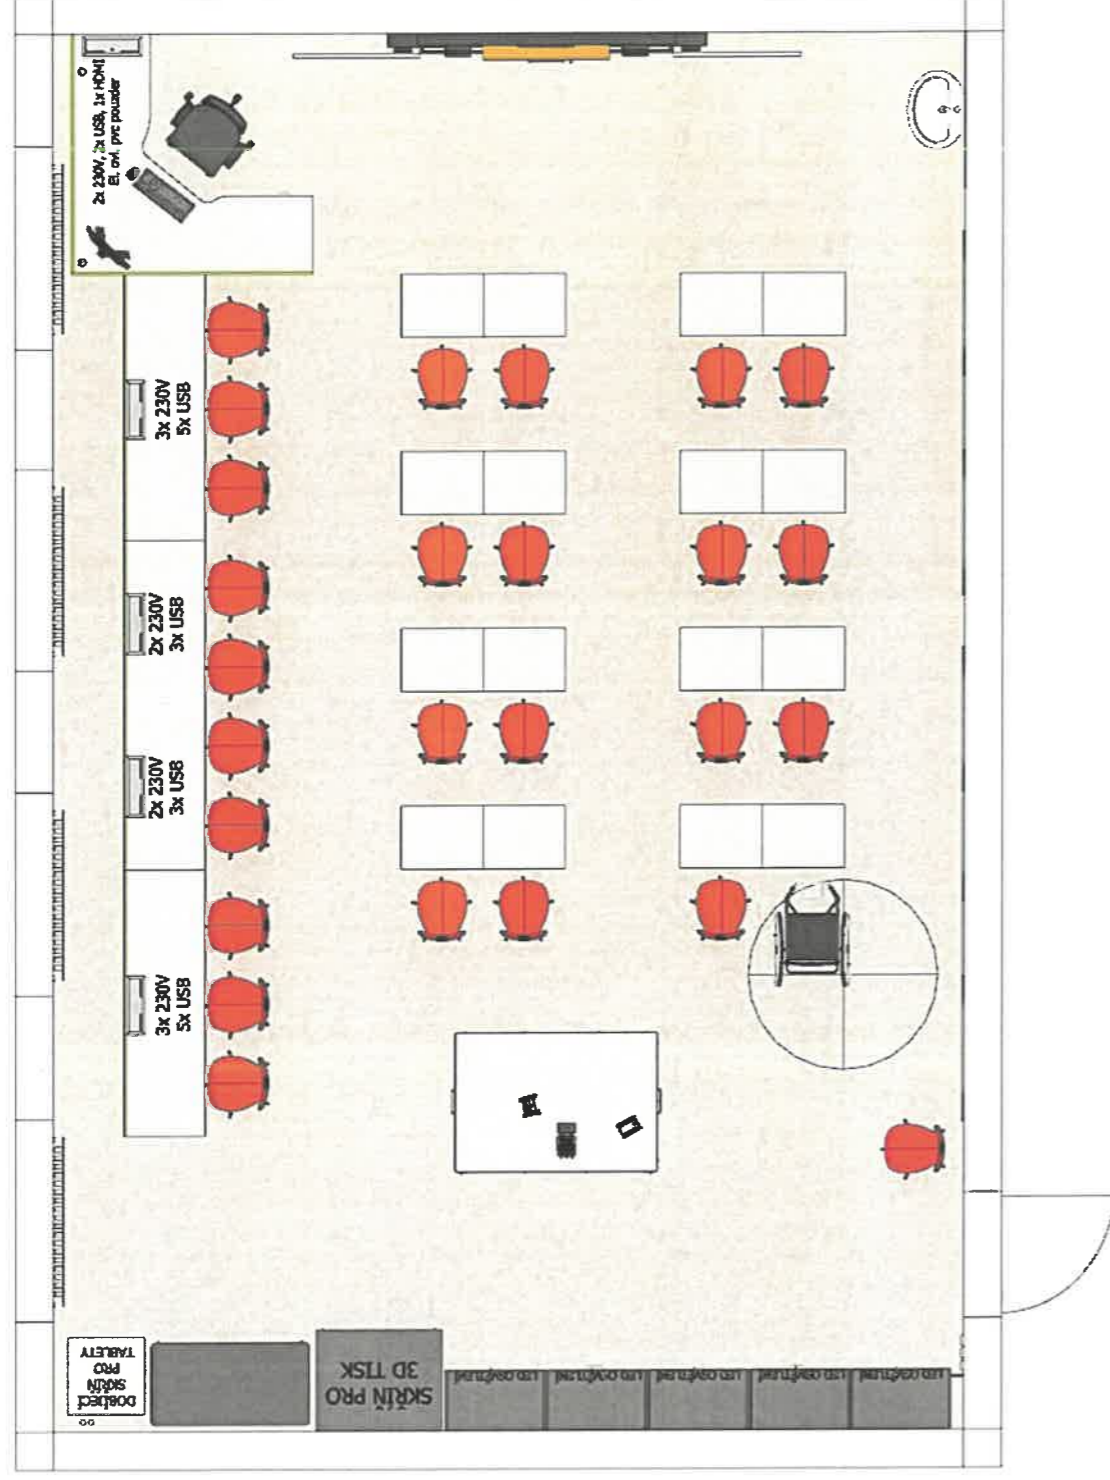


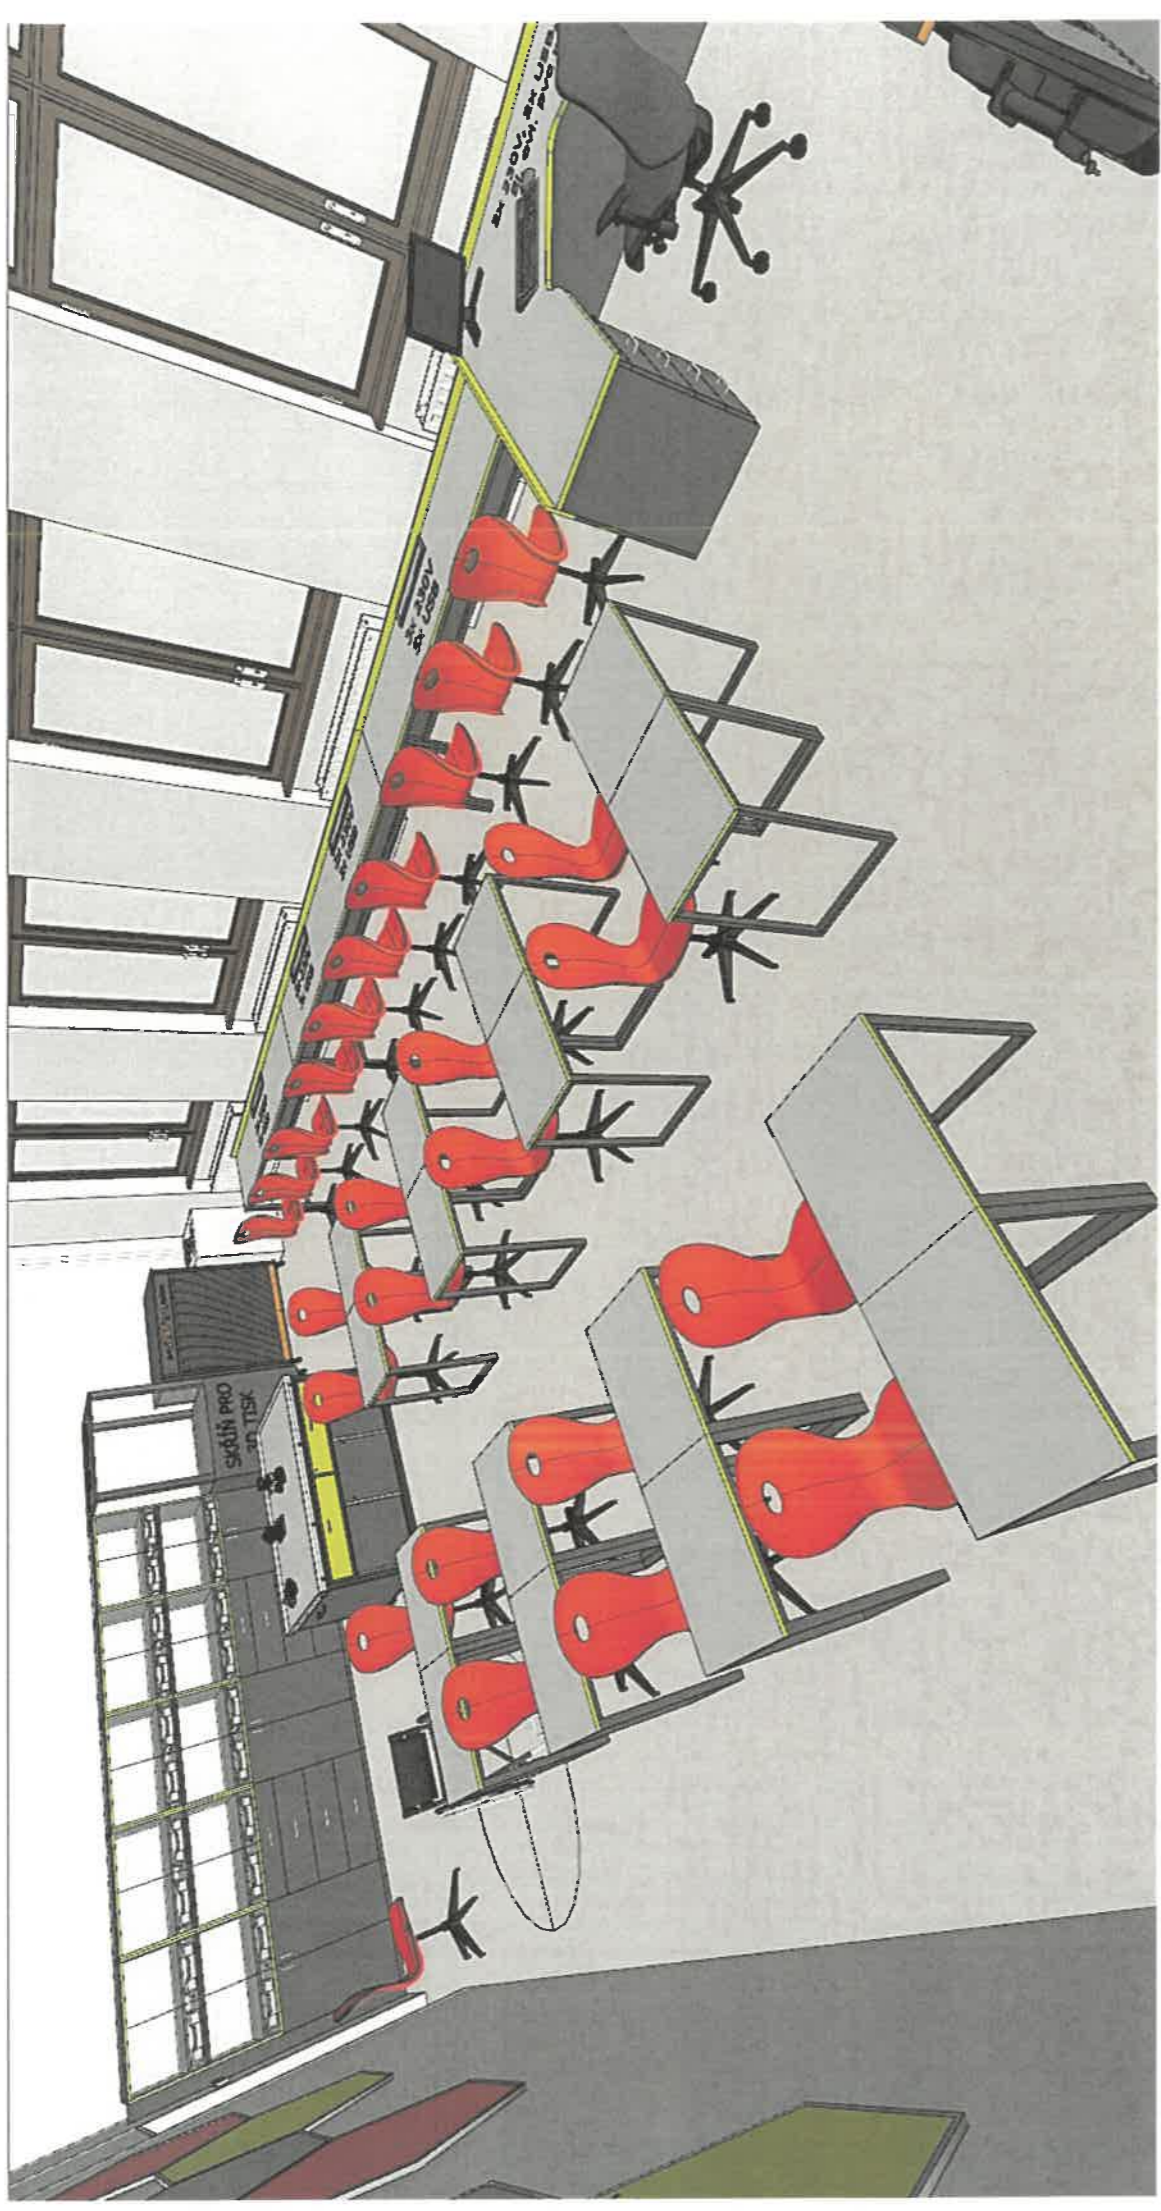


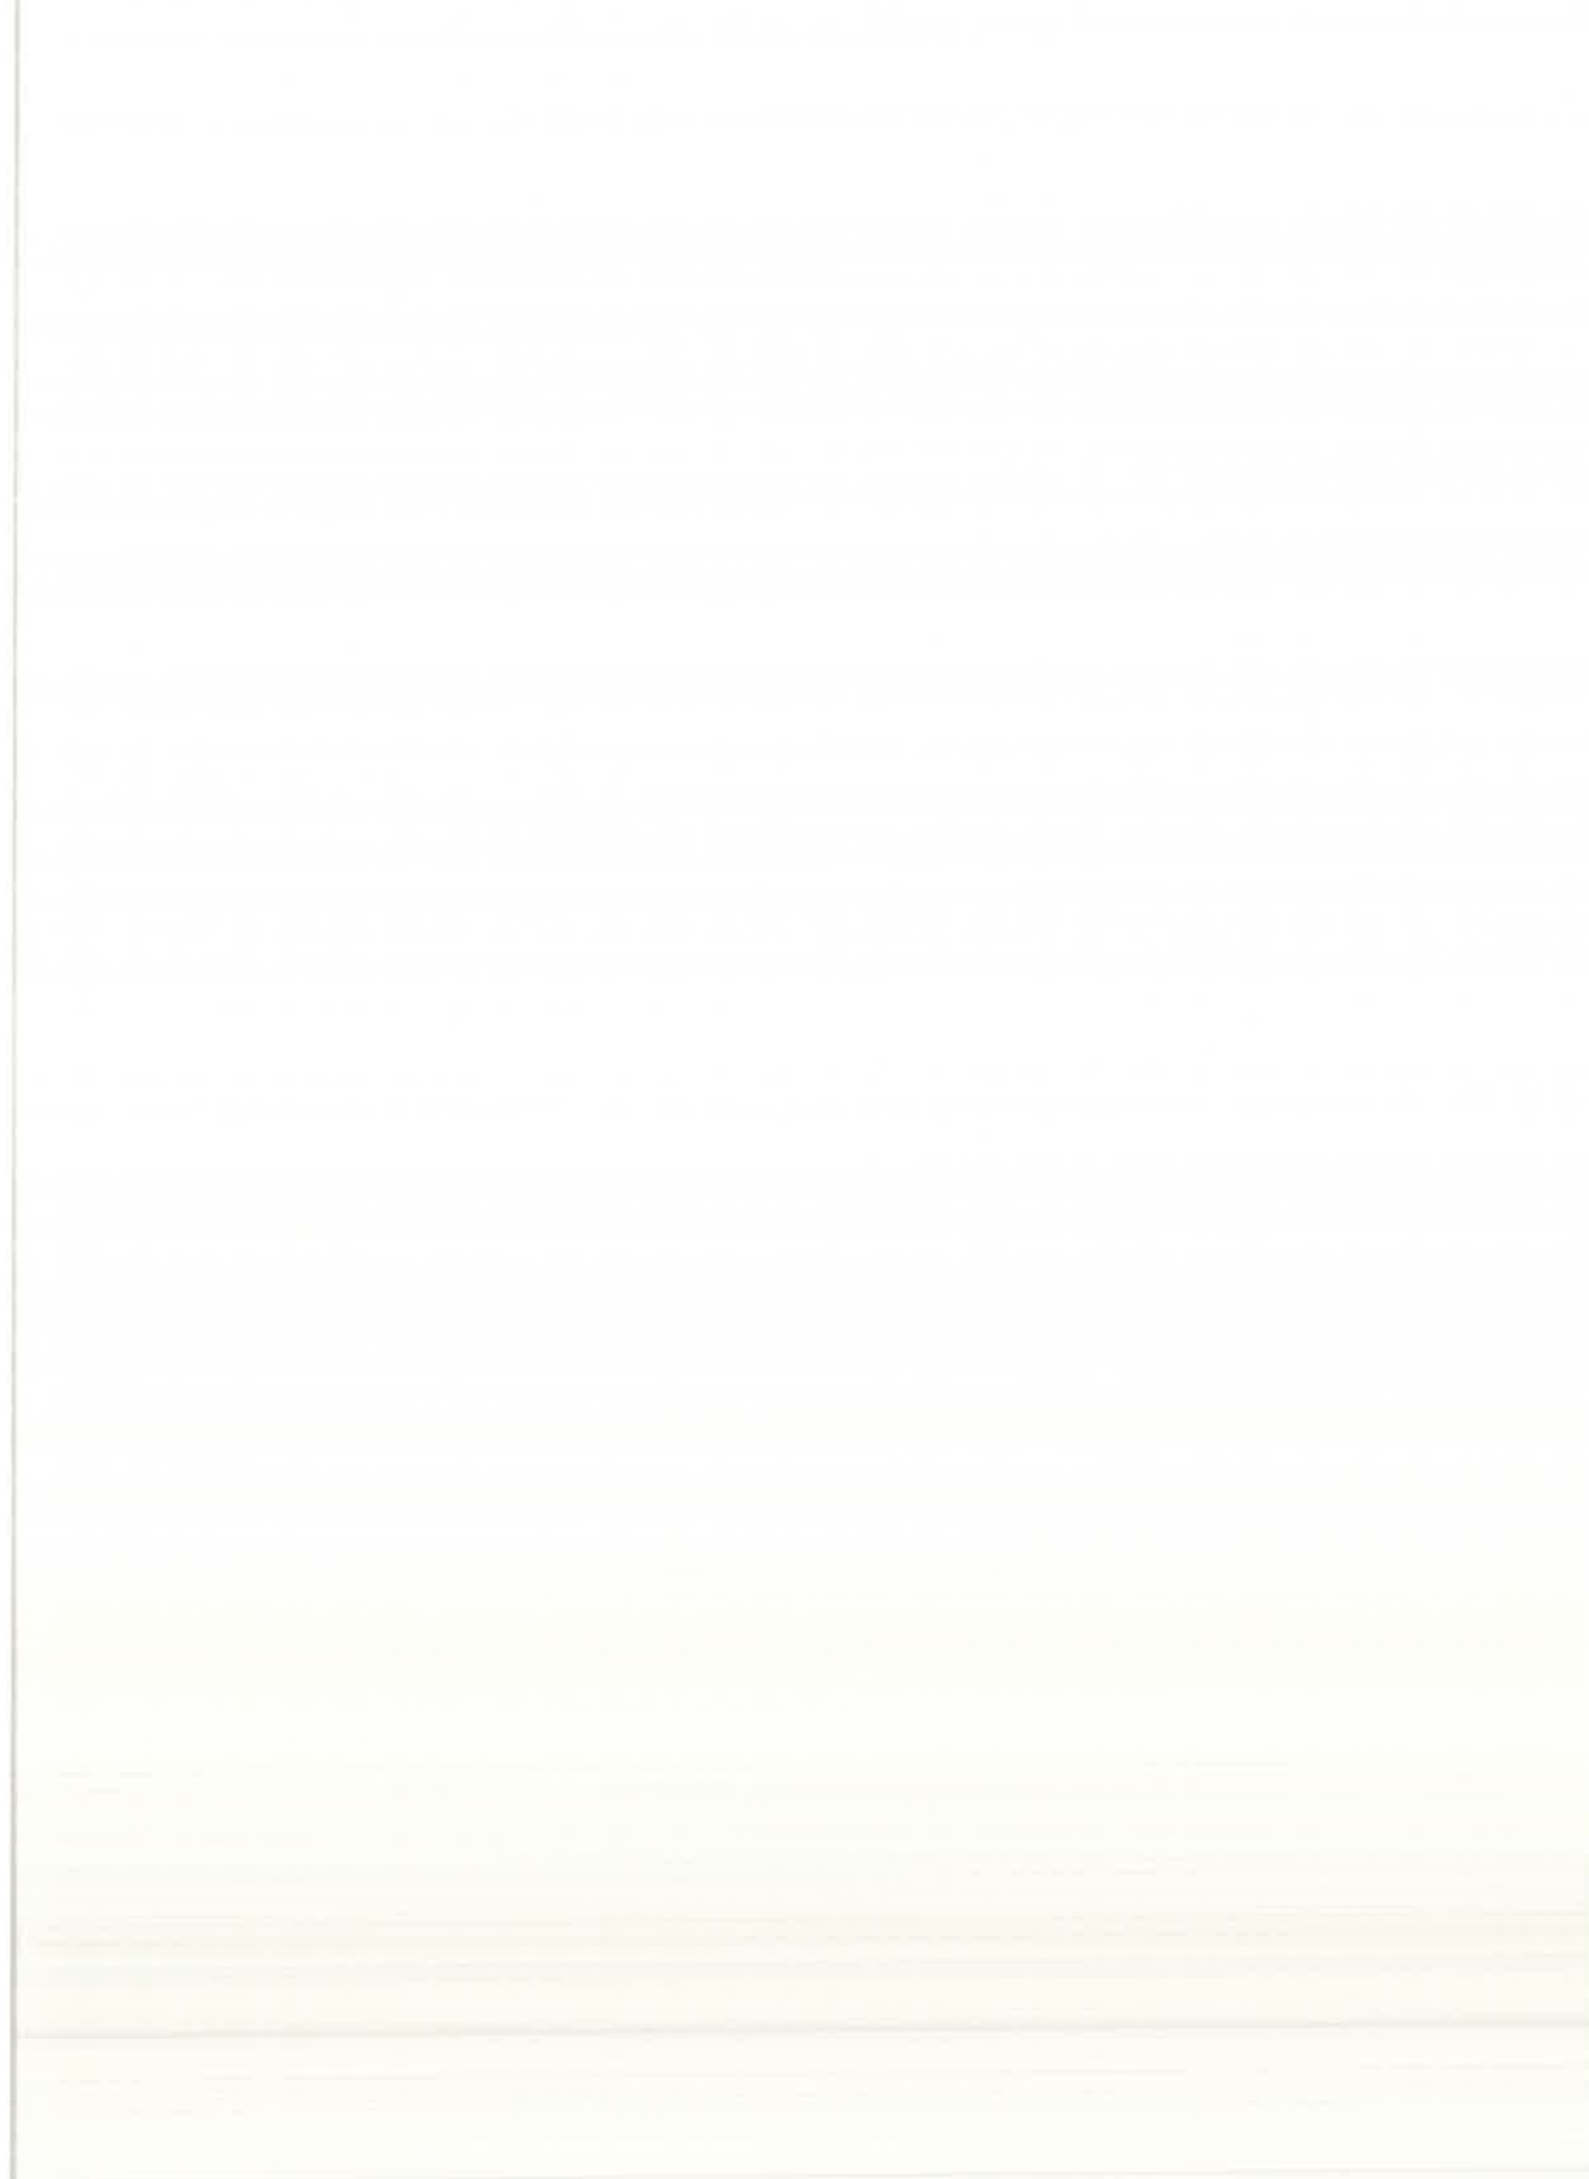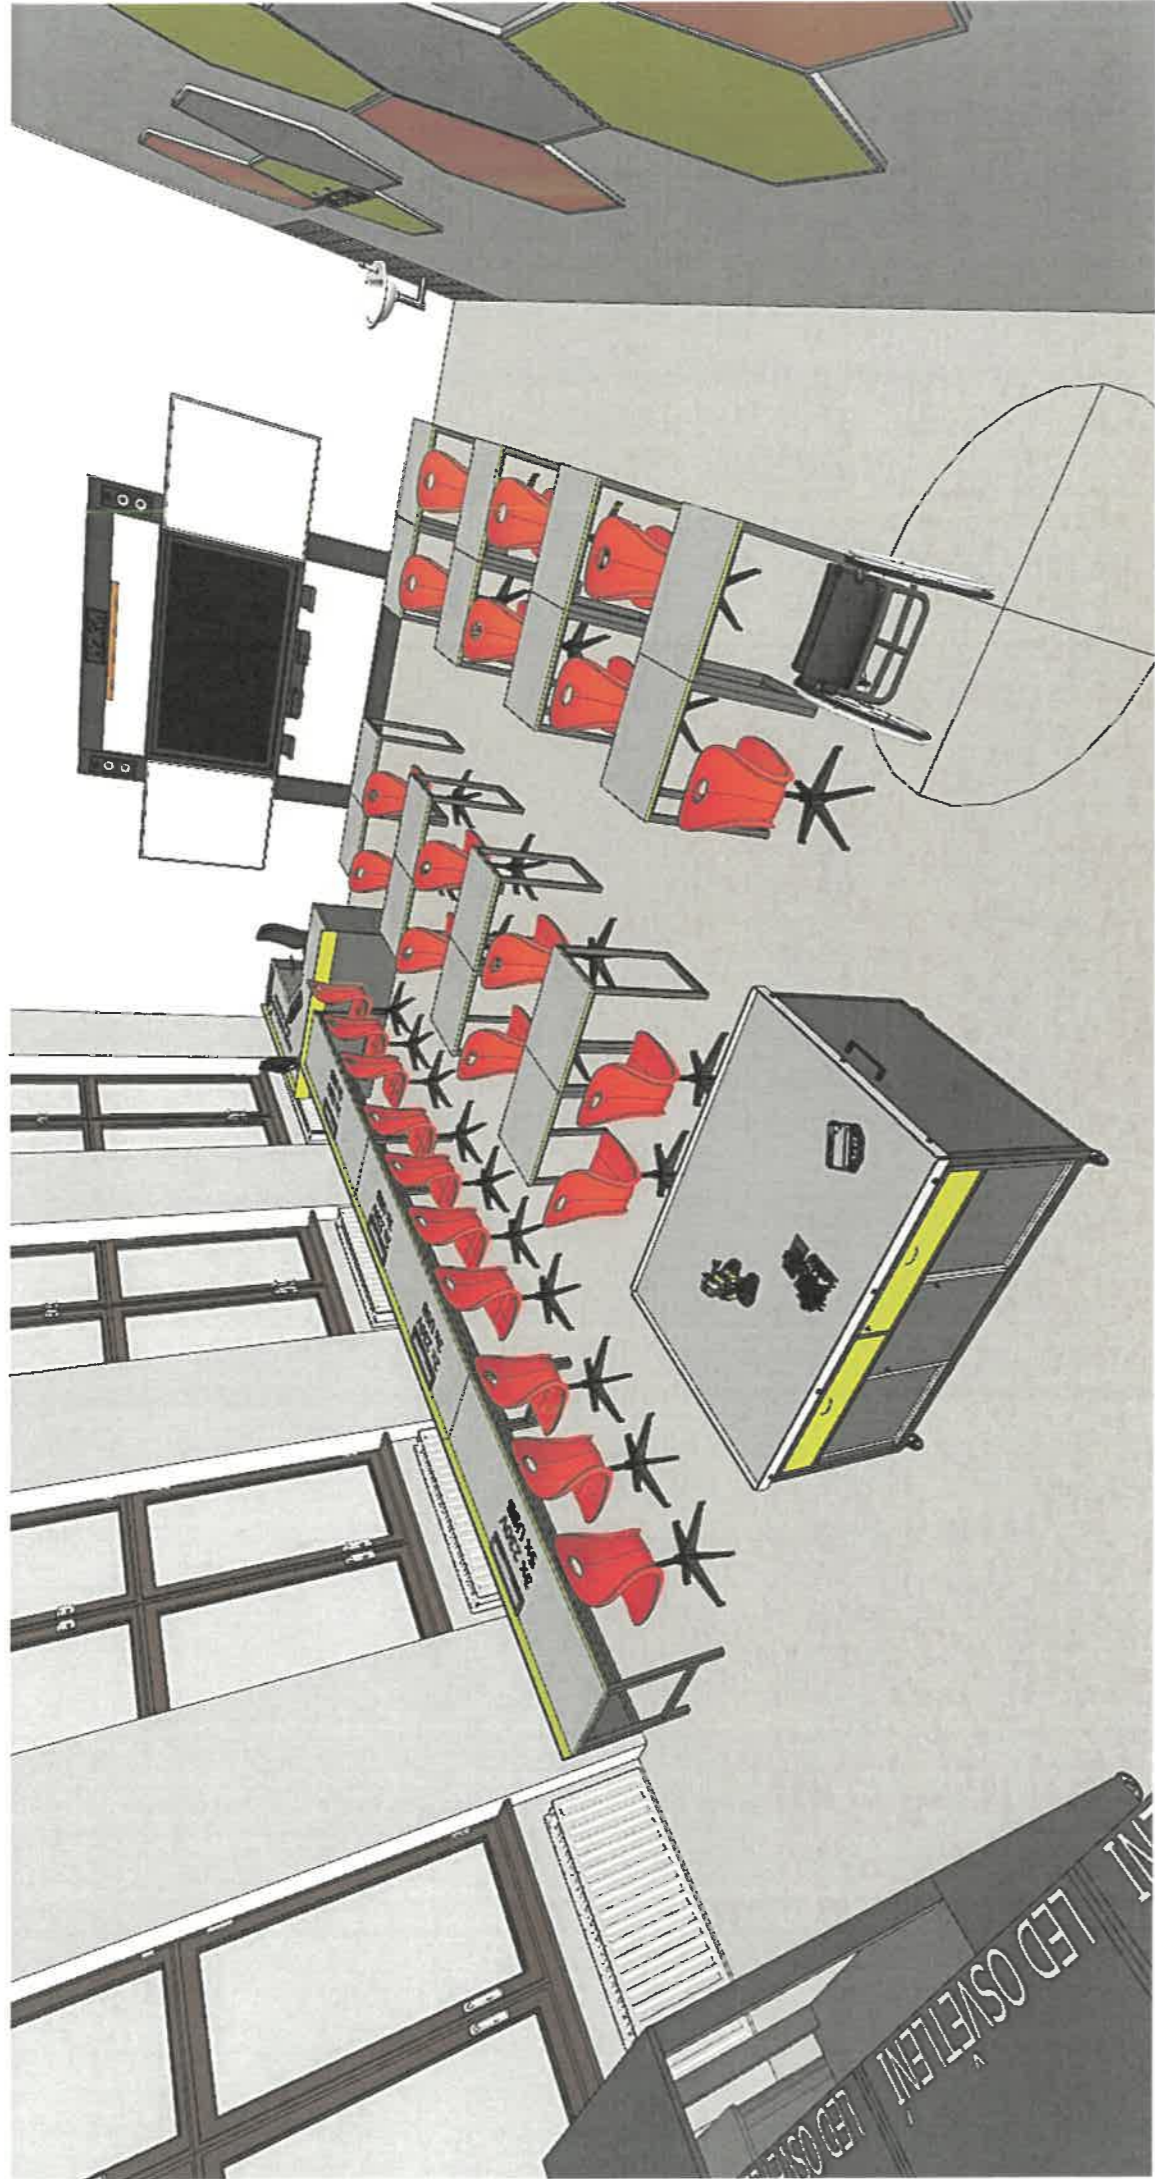


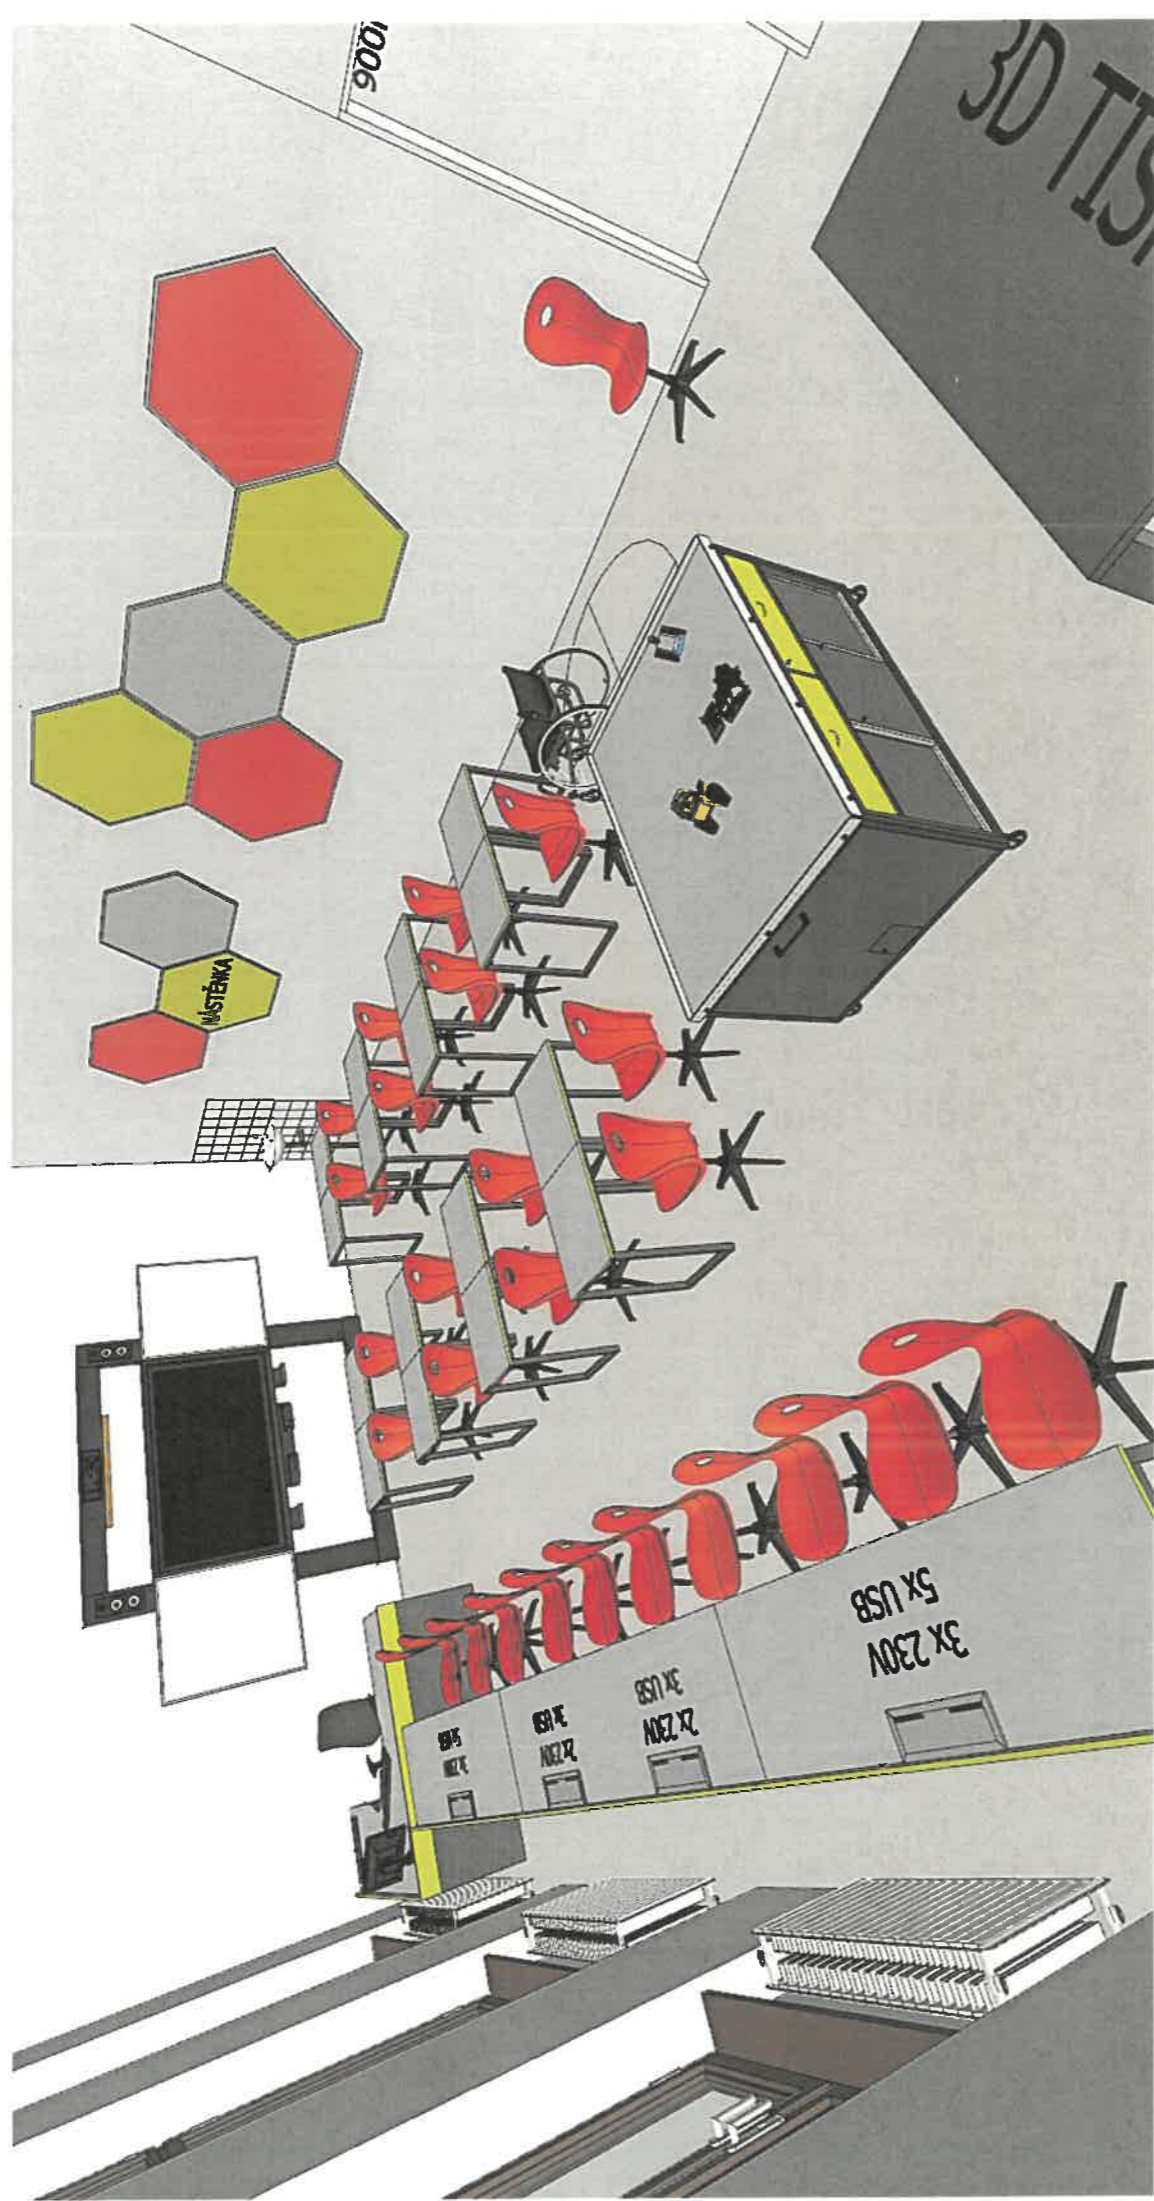

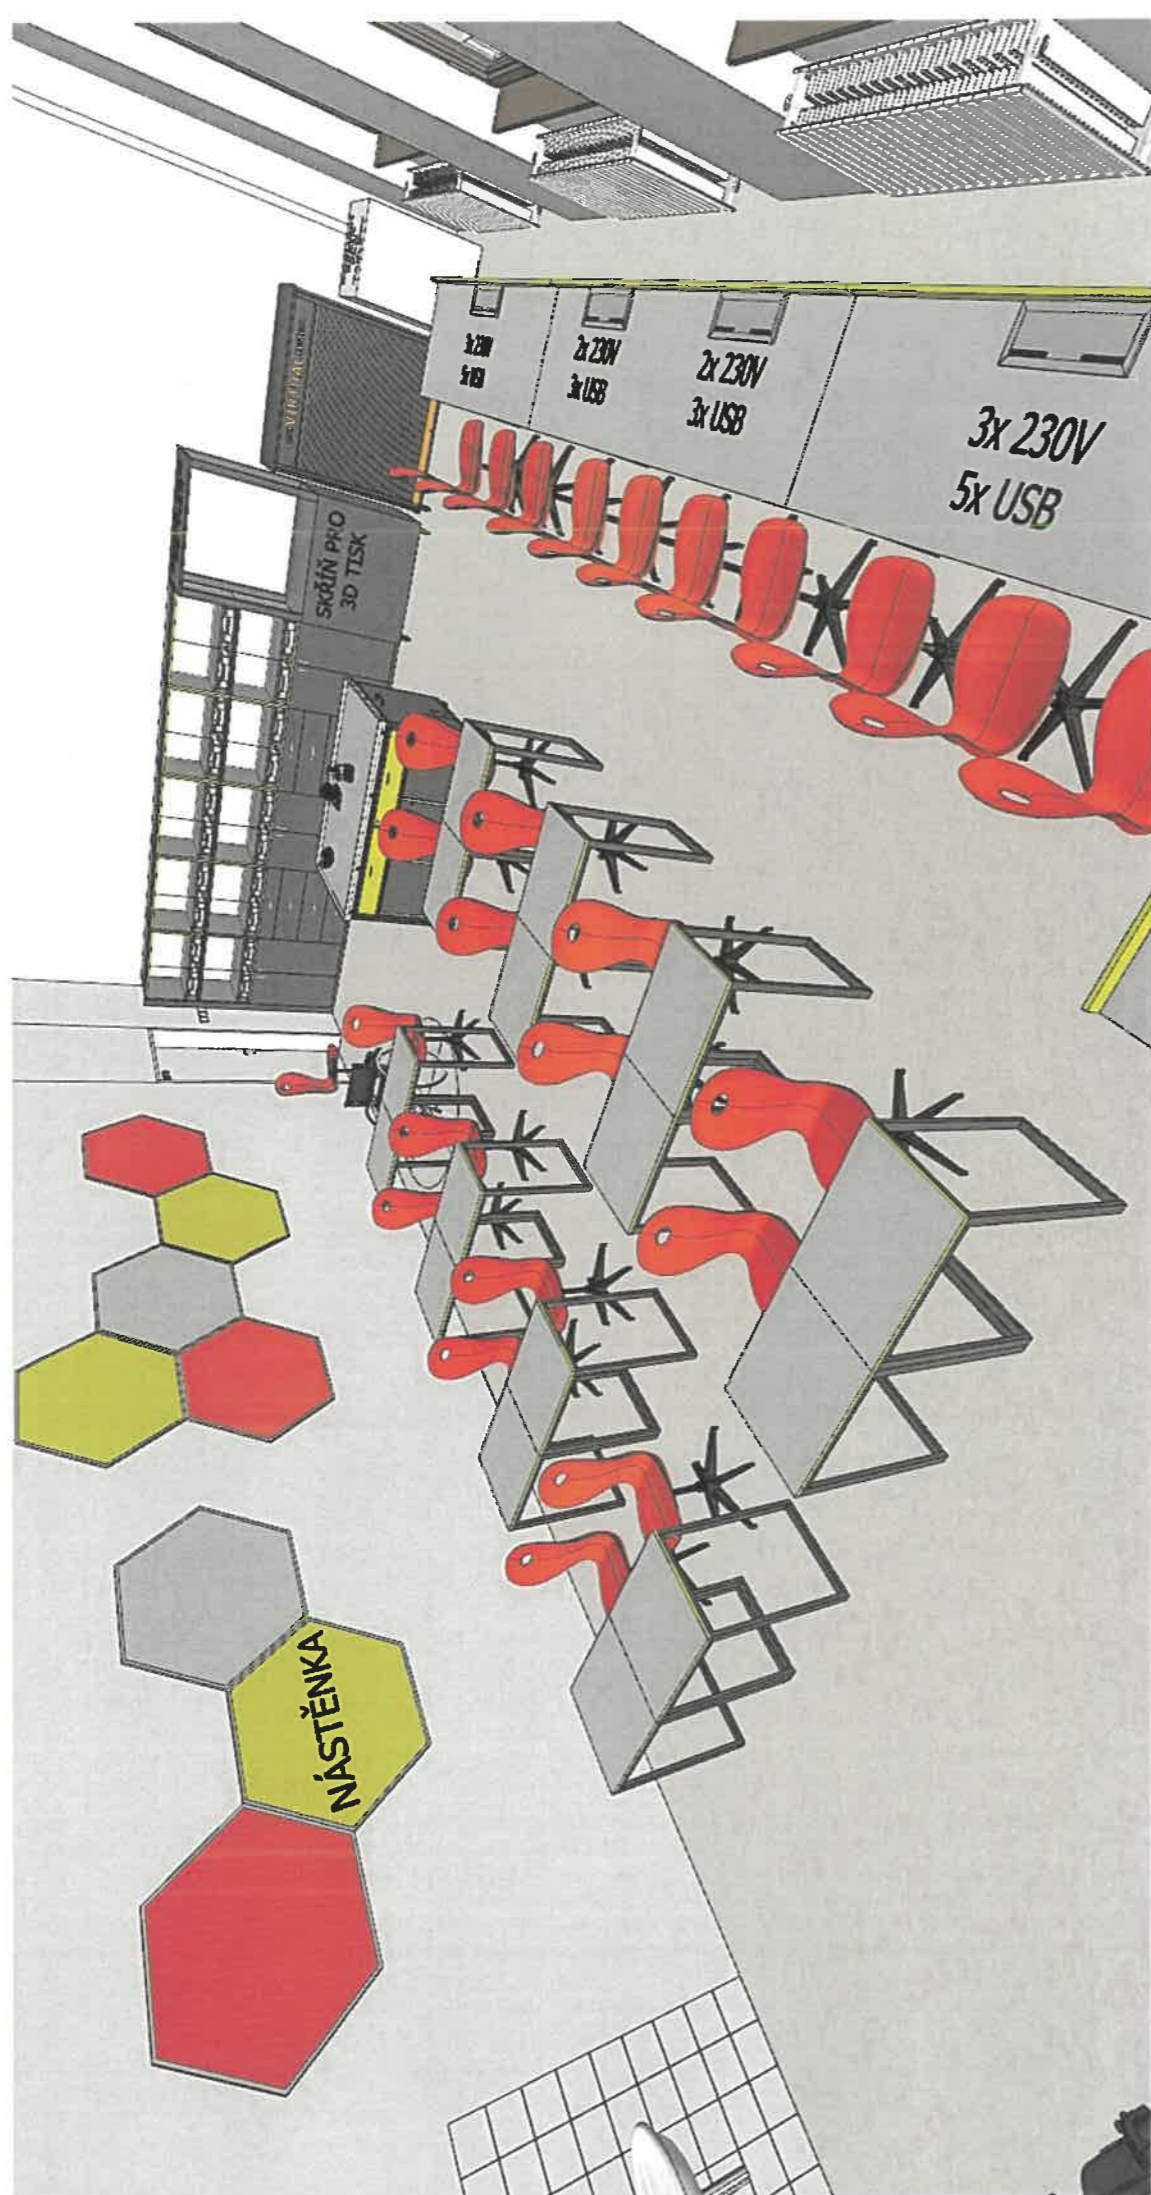


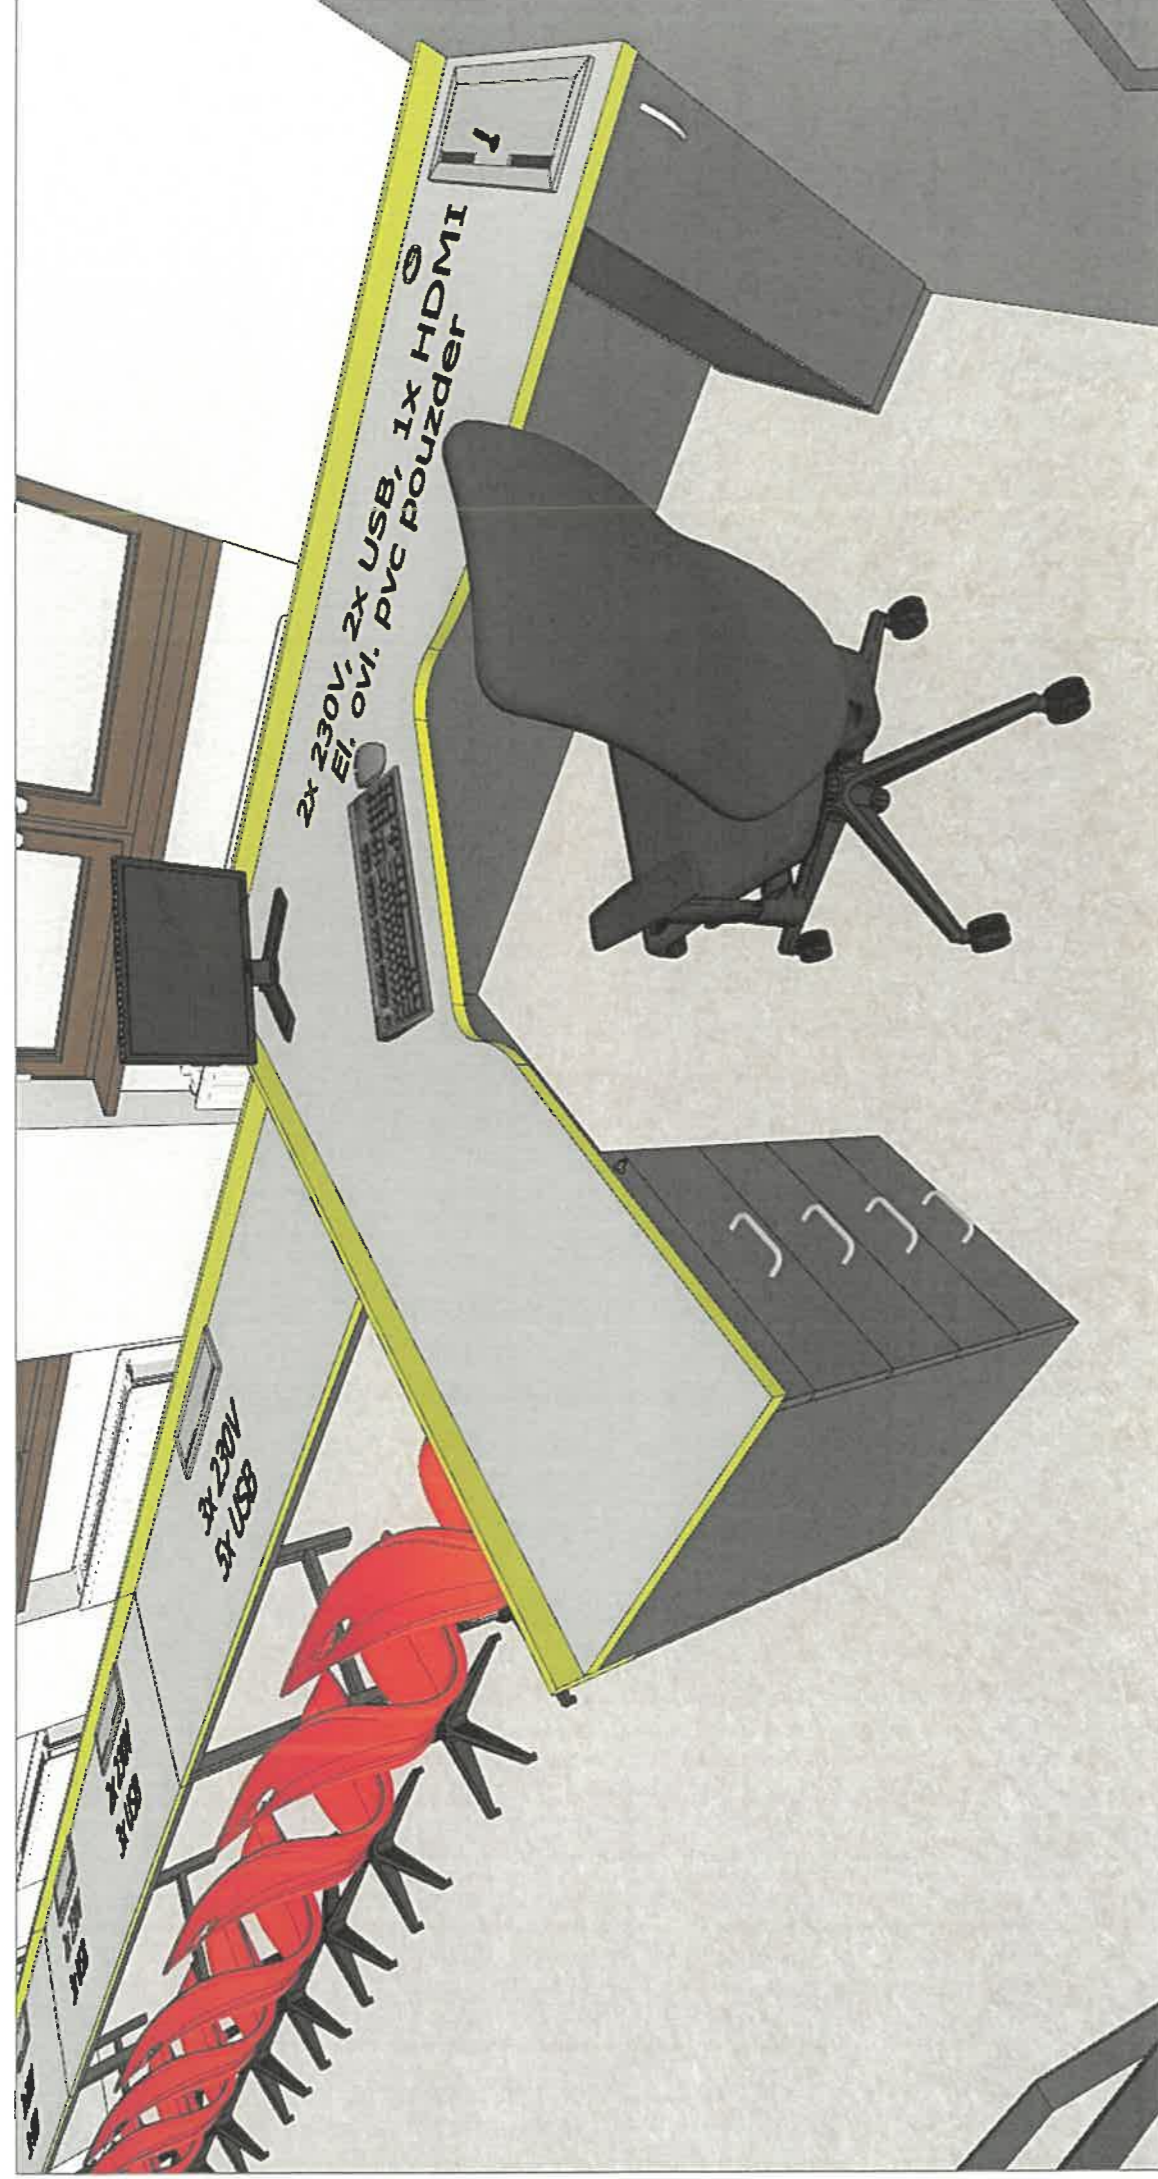

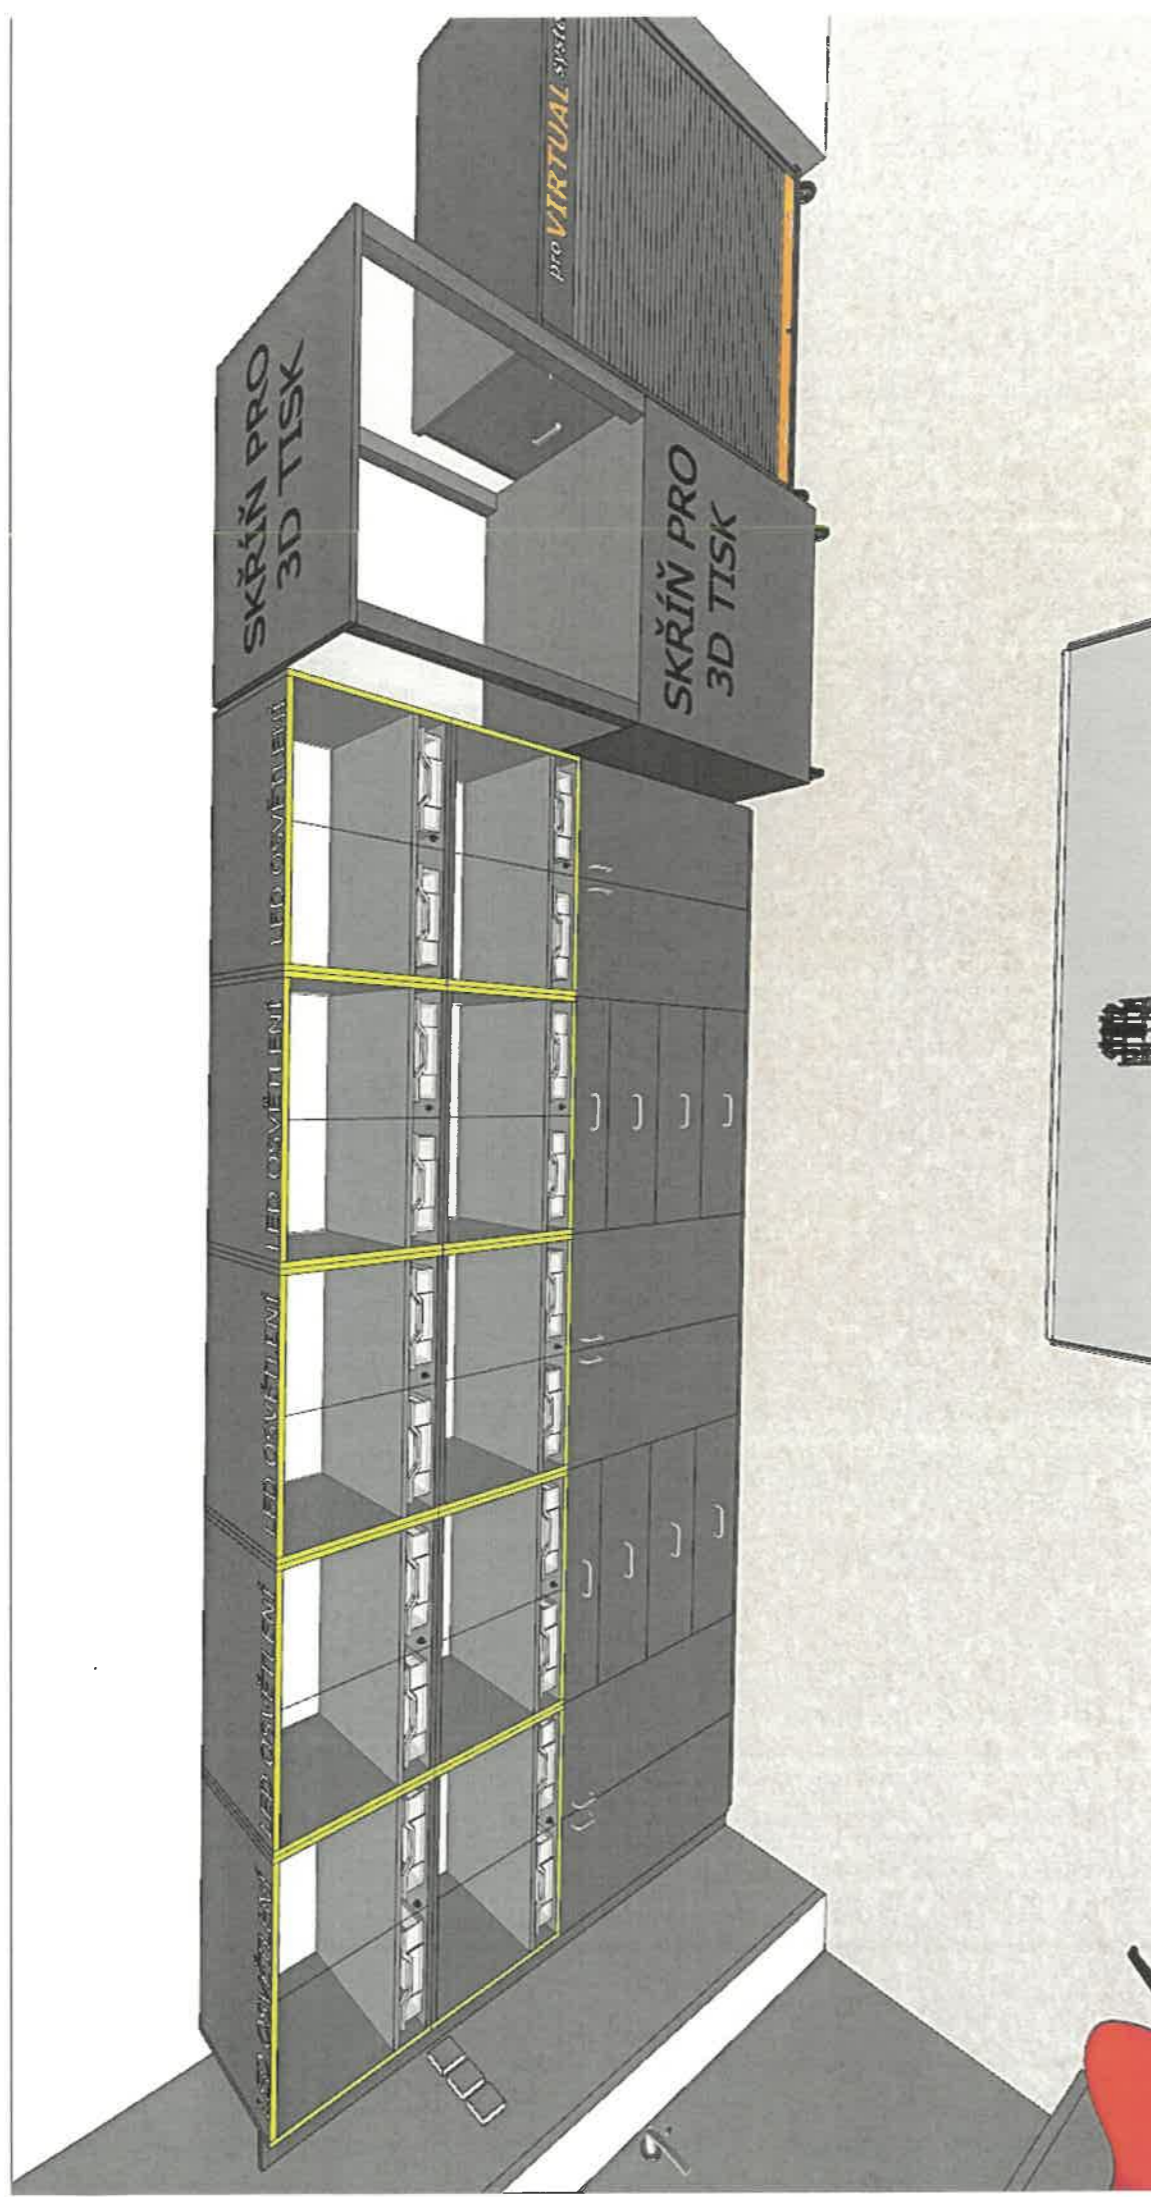

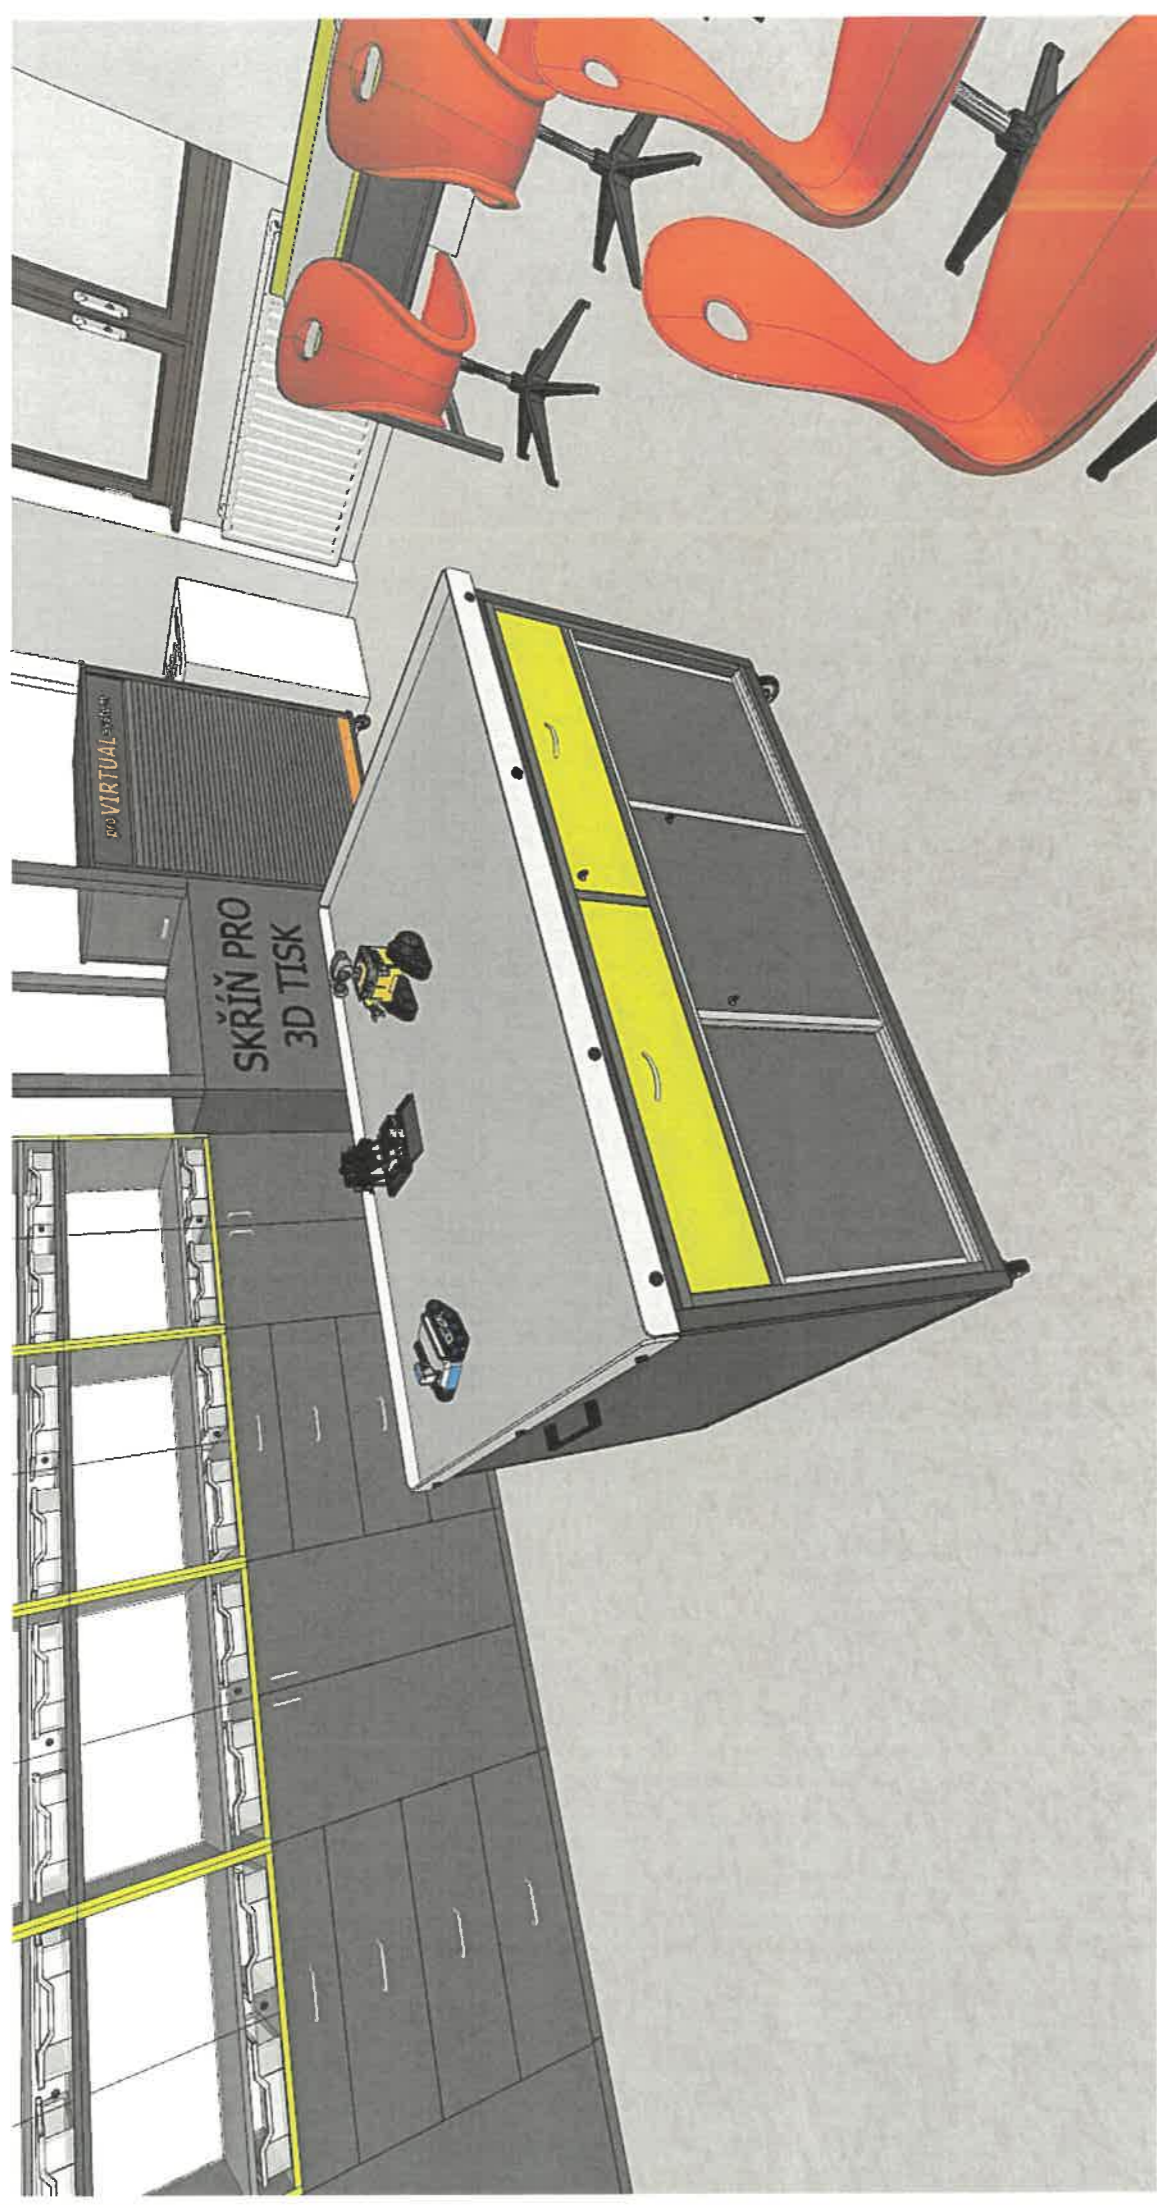



DNE 14.2.2025

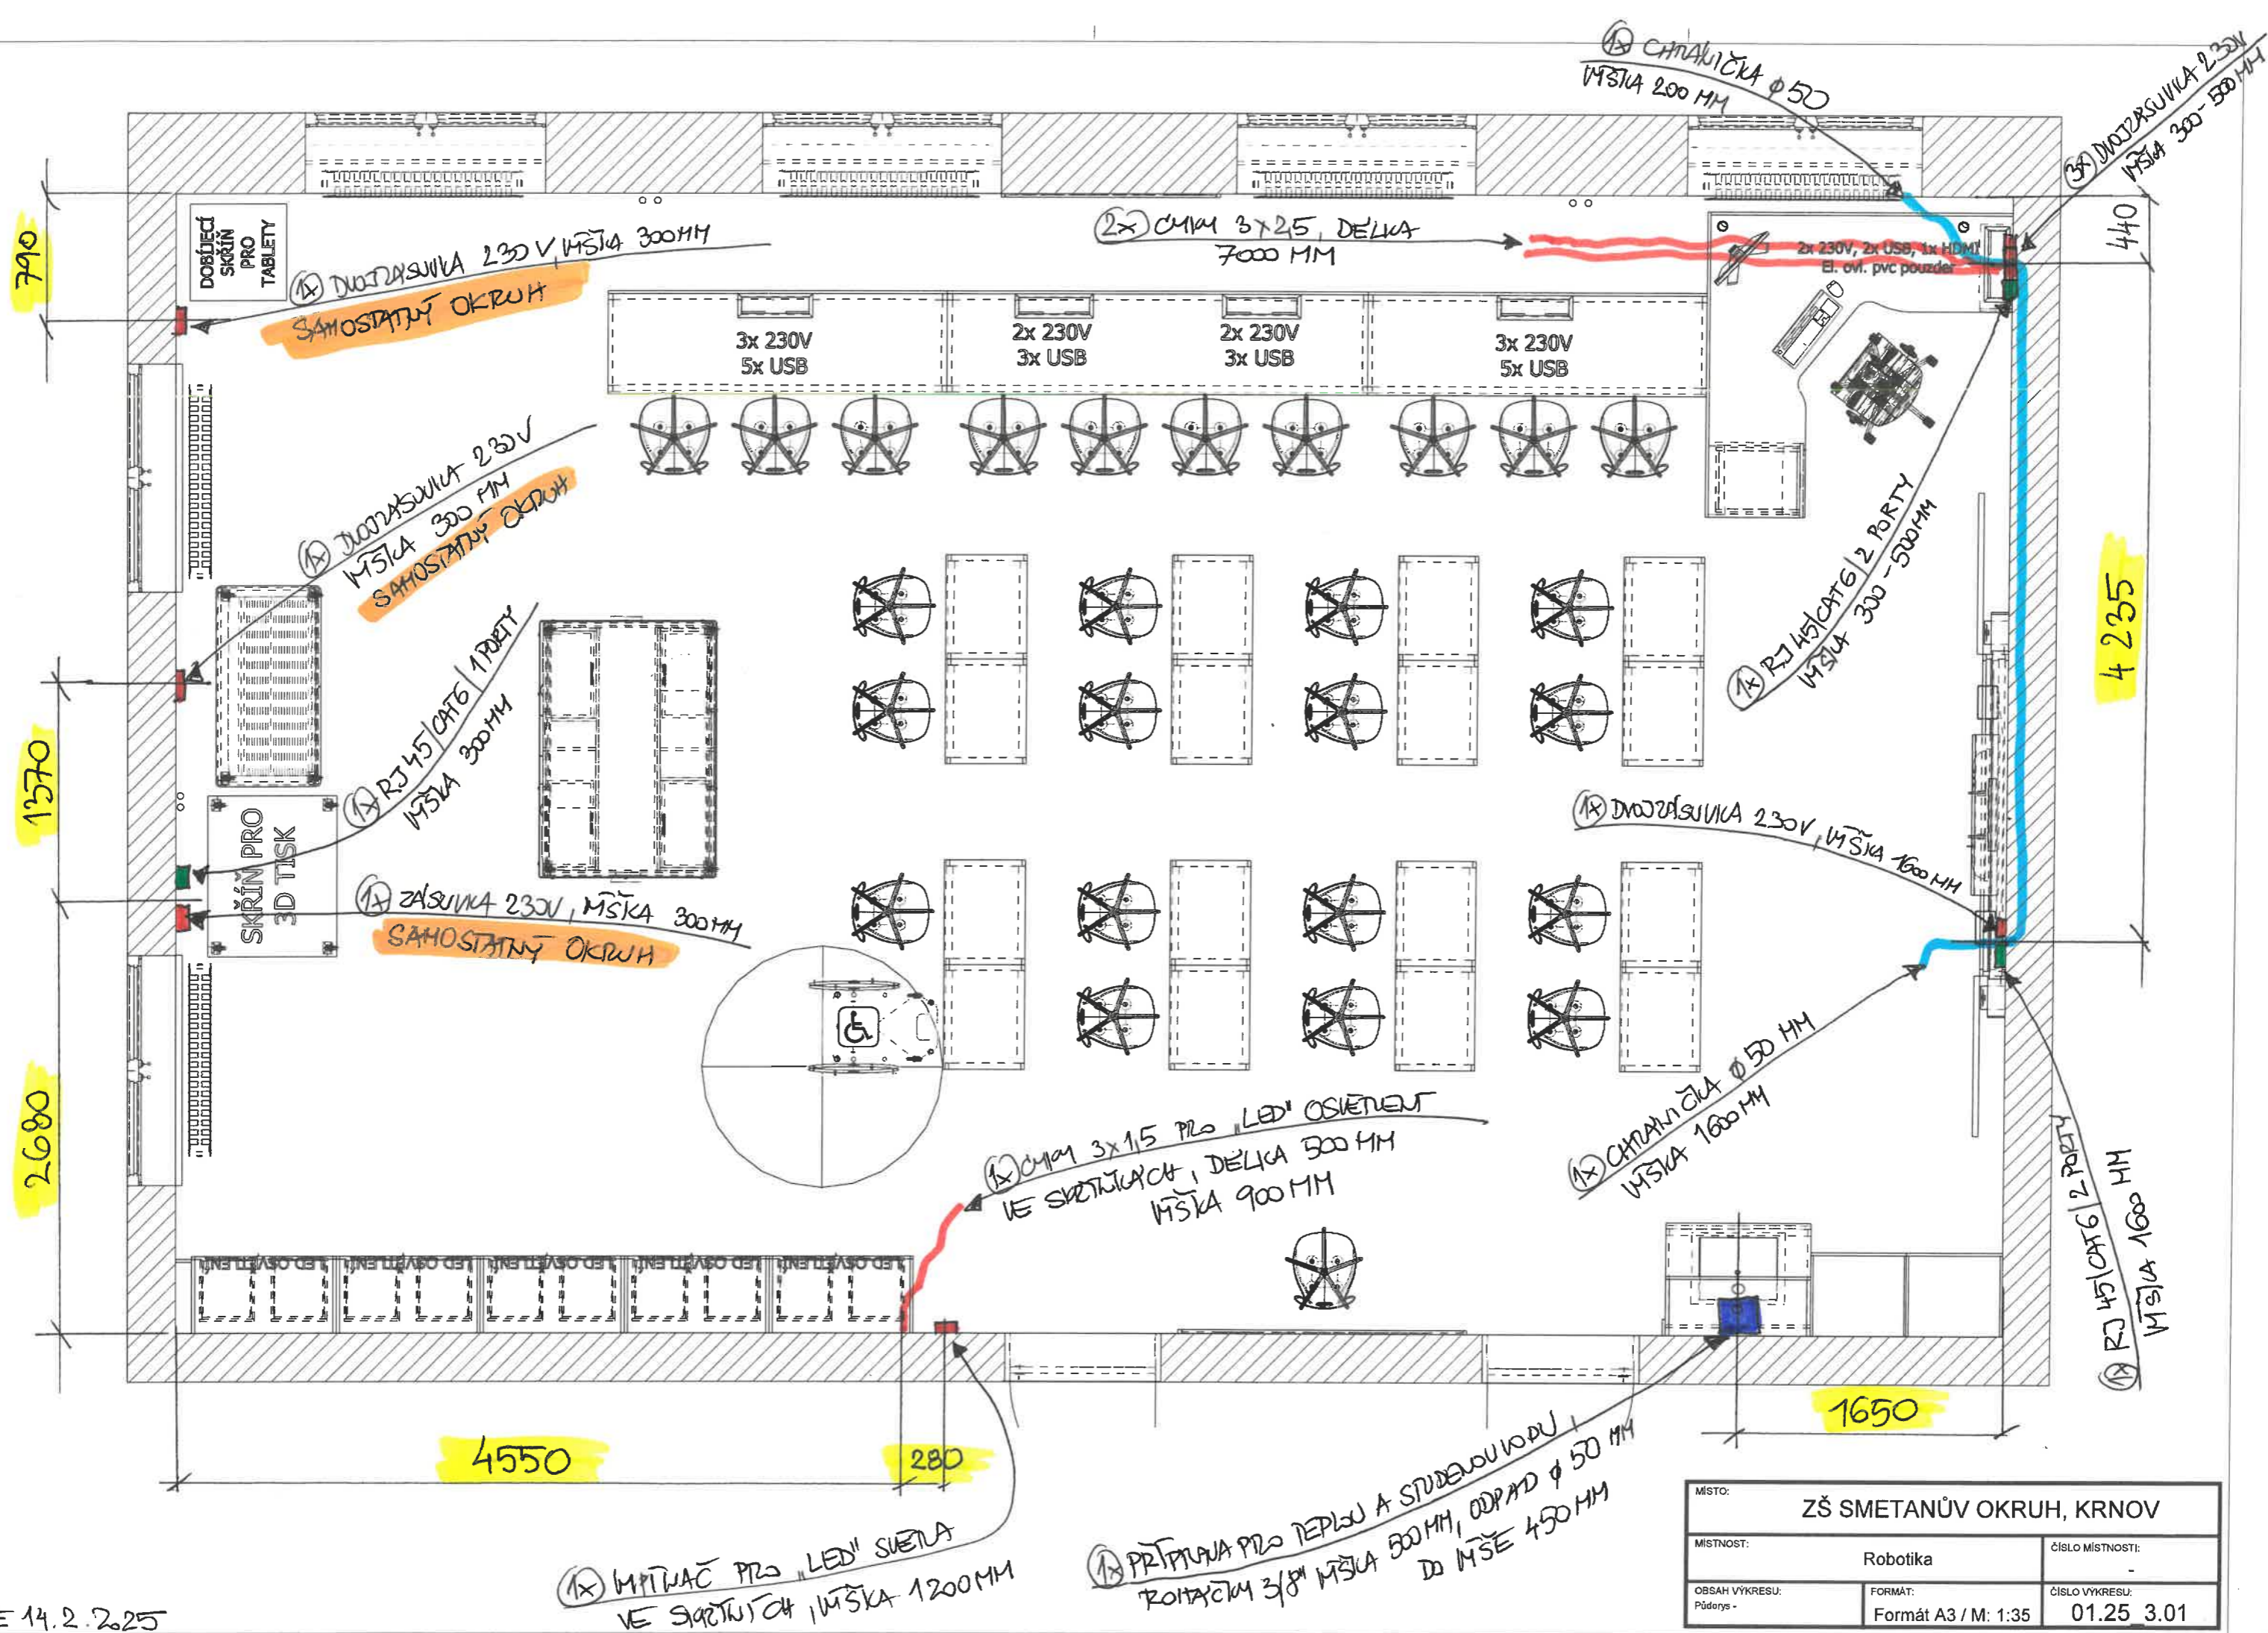




| | | |
|---------------------------------|-----------------------------|---------------------------|
| MÍSTO: ZŠ SMETANŮV OKRUH, KRNOV | | |
| MÍSTNOST: | Robotika | ČÍSLO MÍSTNOSTI: |
| OBSAH VÝKRESU: Půdorys - | FORMÁT: Formát A3 / M: 1:35 | ČÍSLO VÝKRESU: 01.25 3.01 |


ZŠ SMETANŮV OKRUH KRNÁ - ROBOTIKA

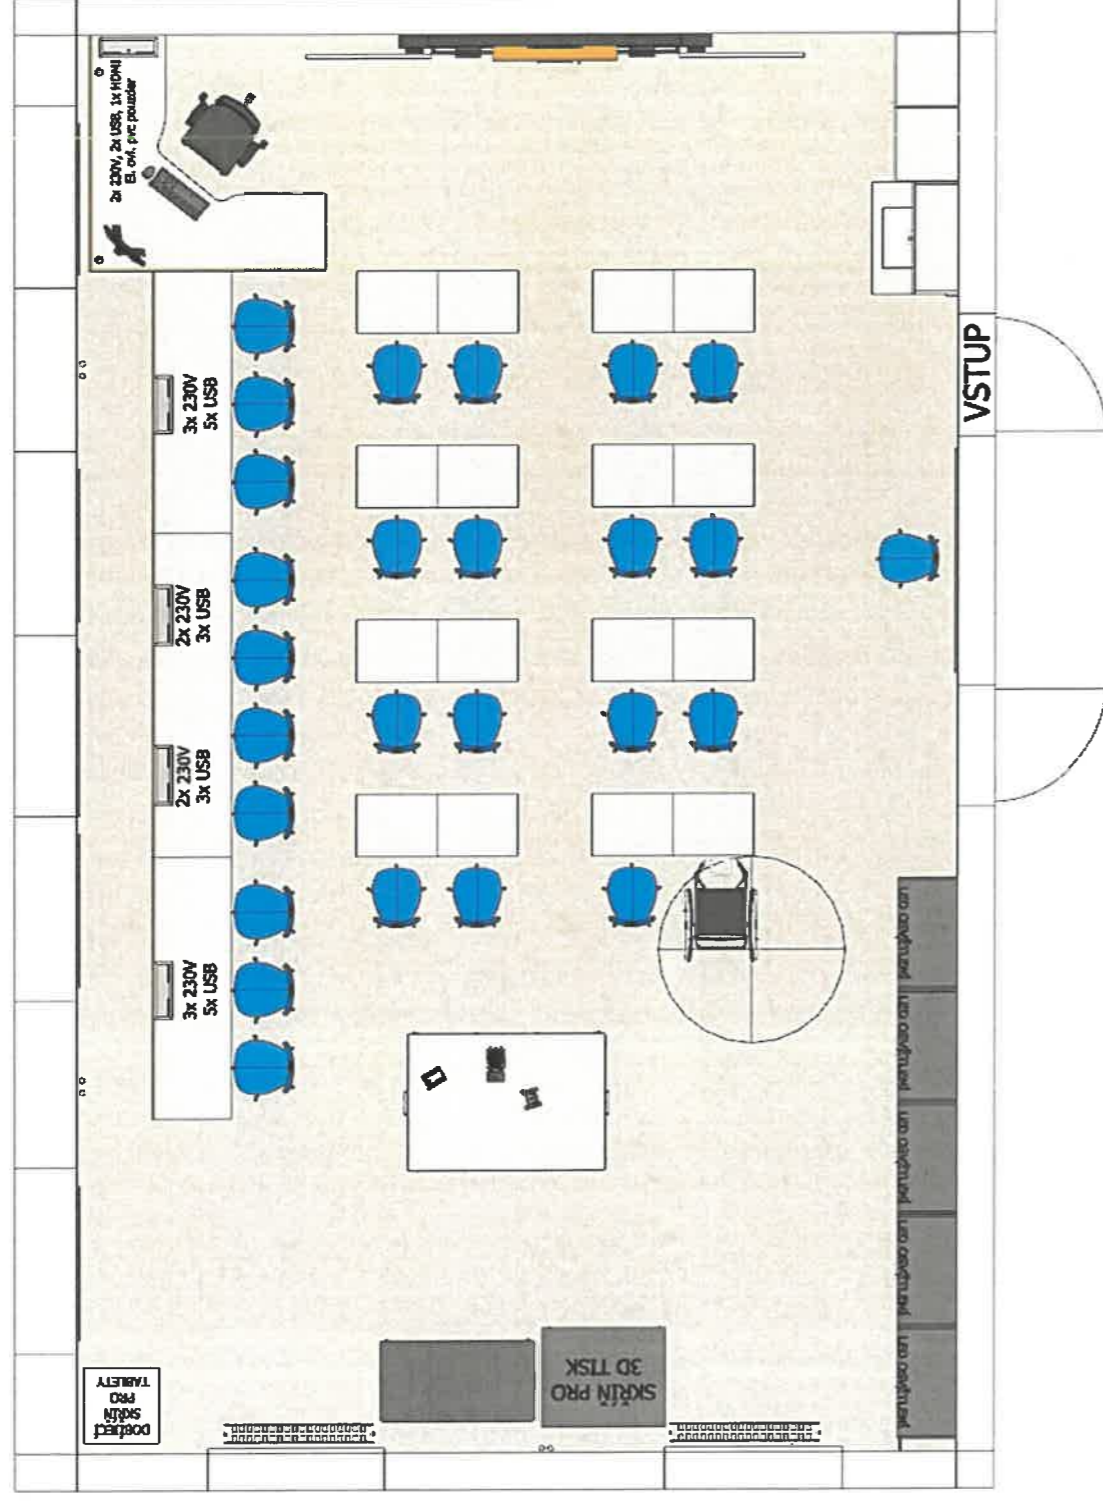


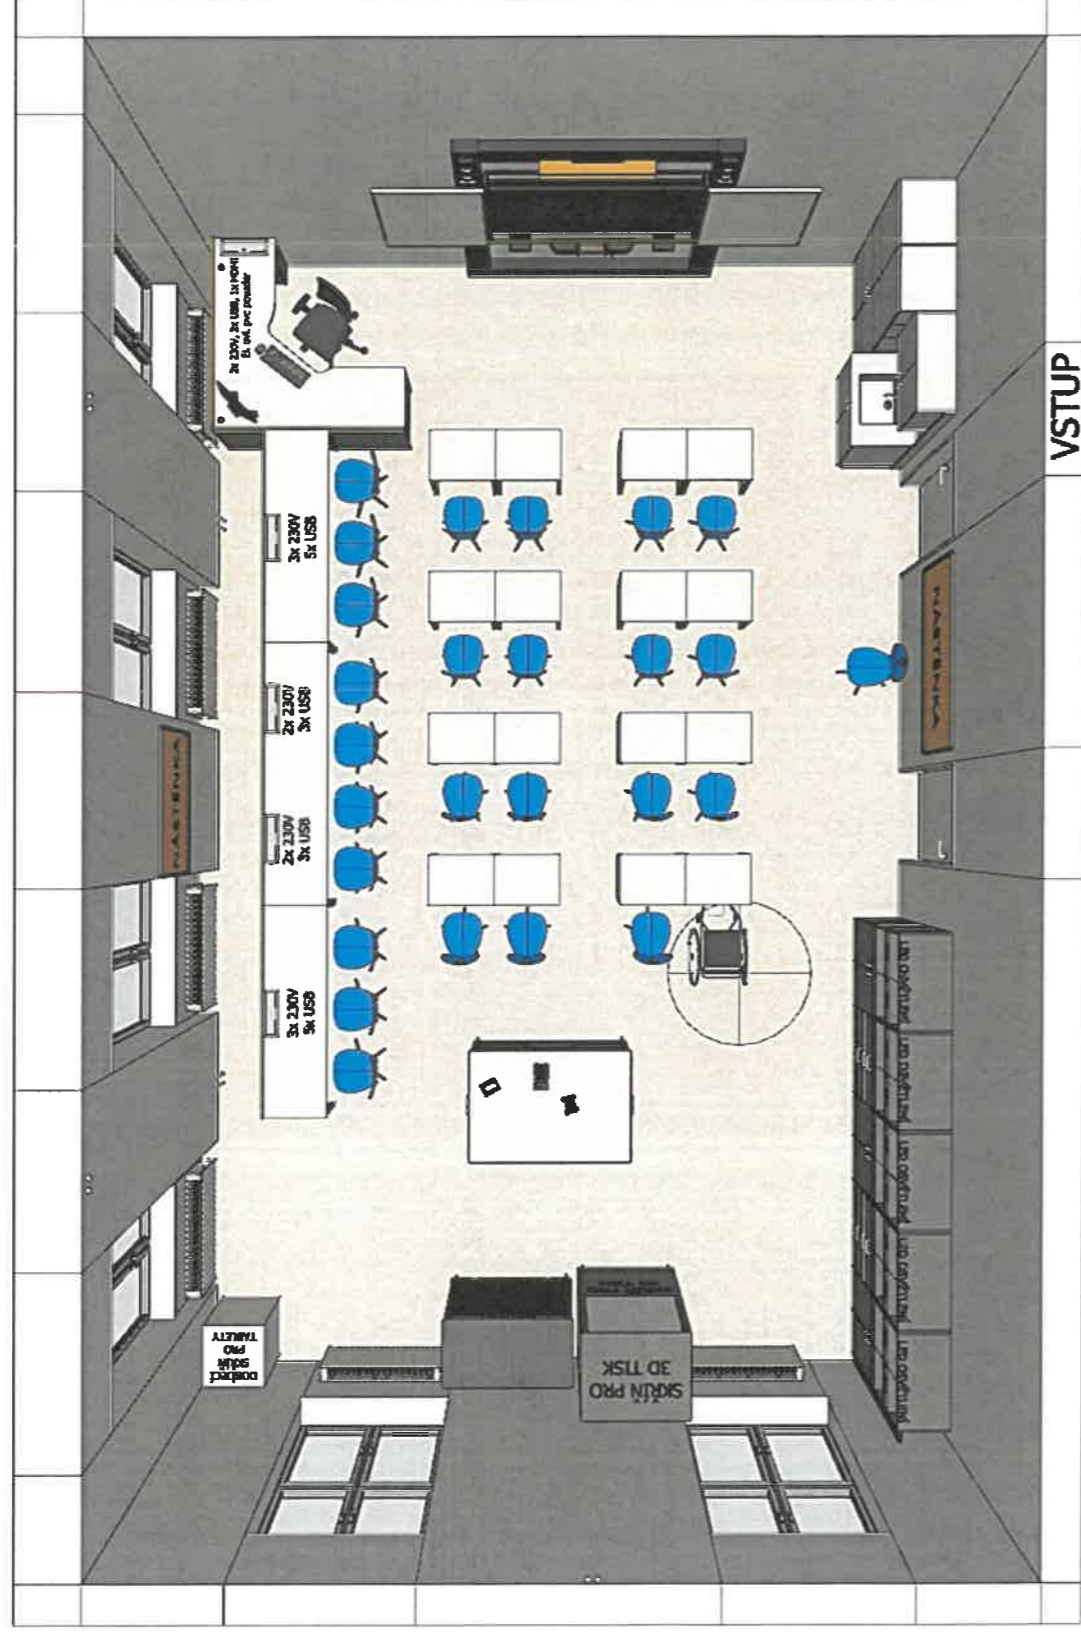



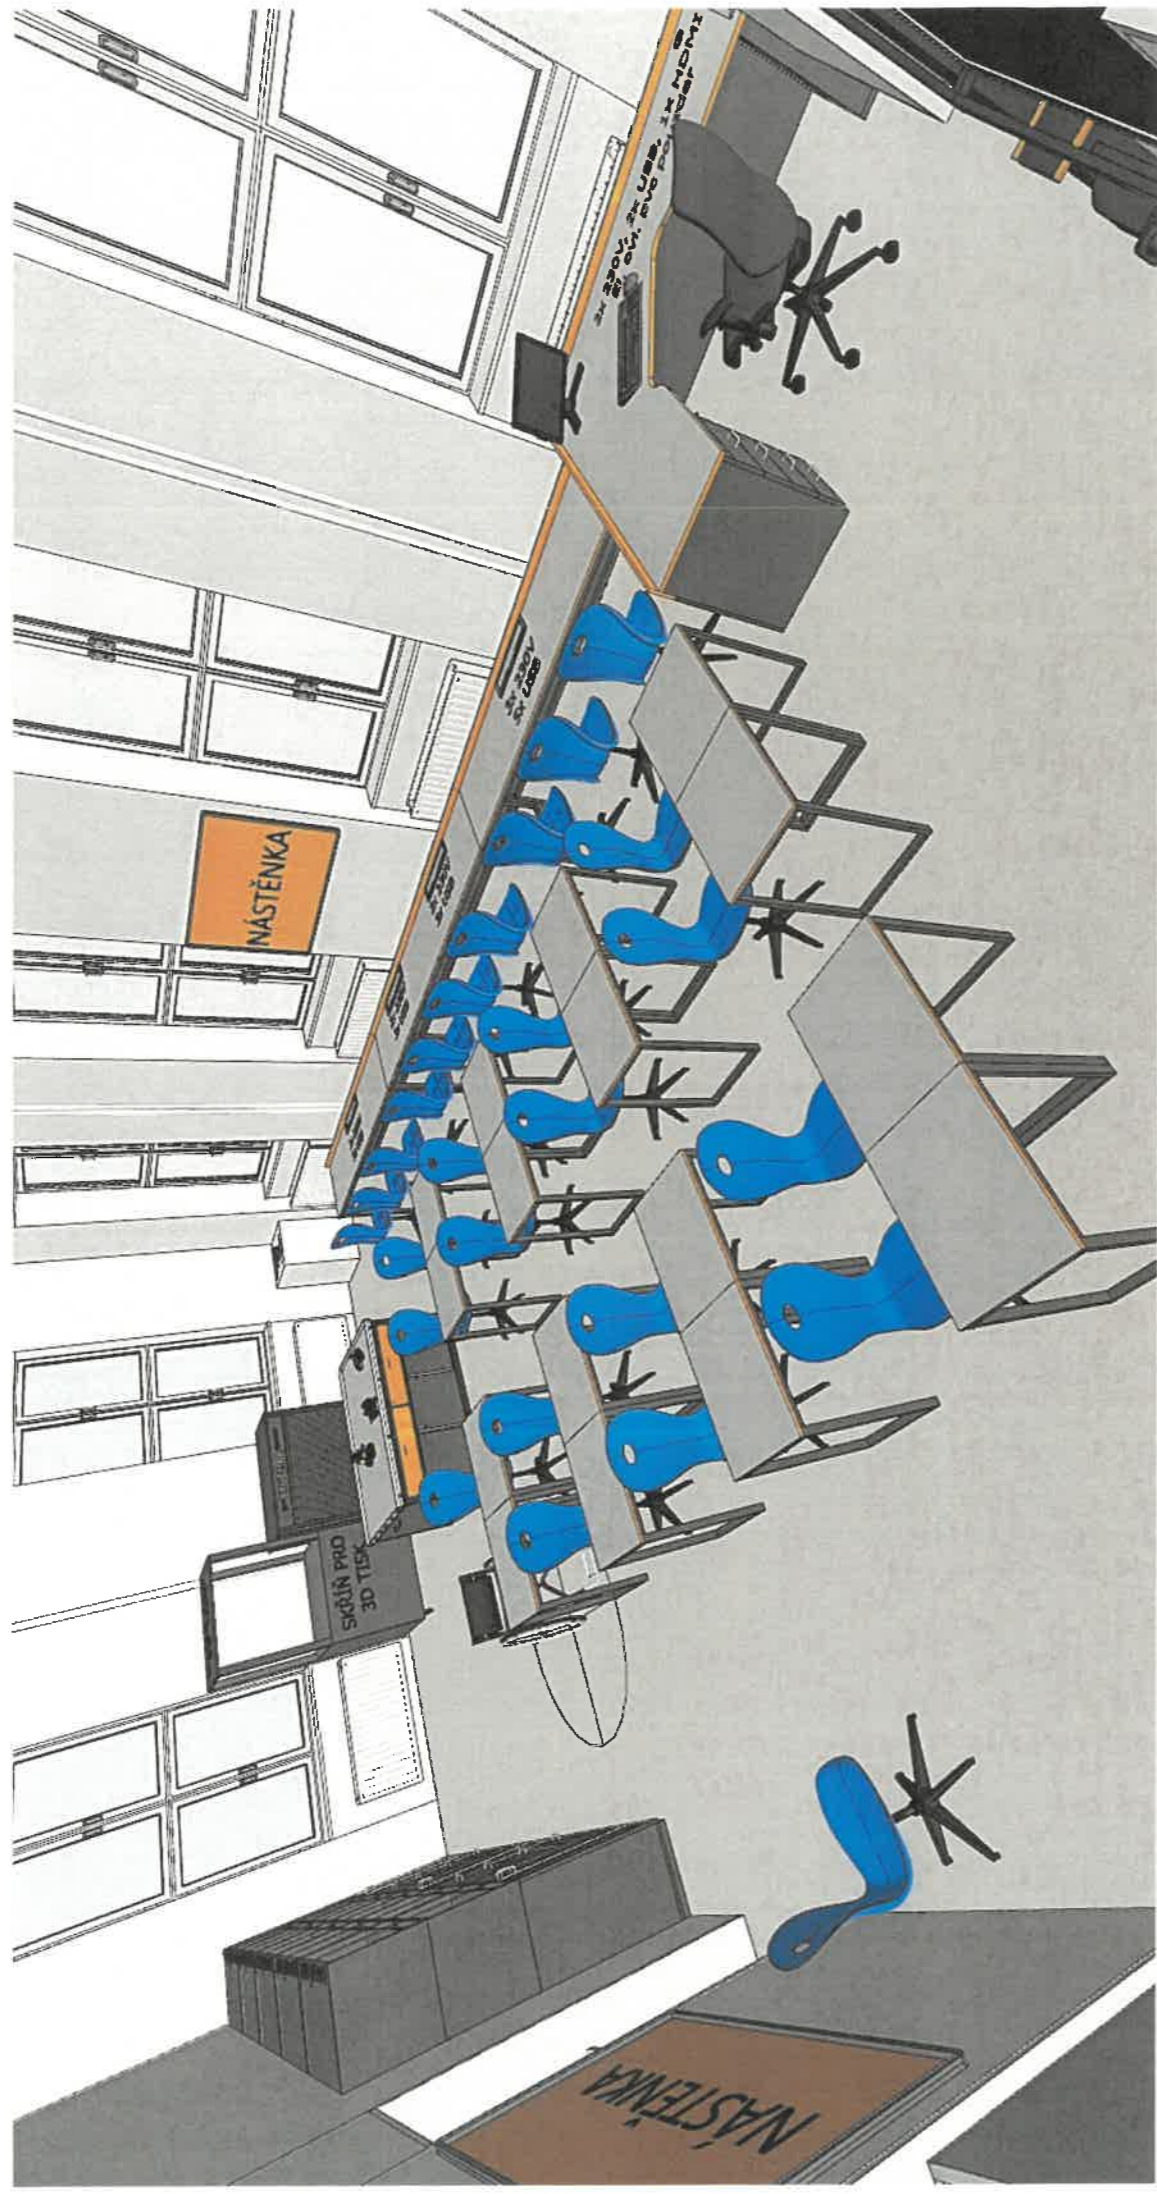


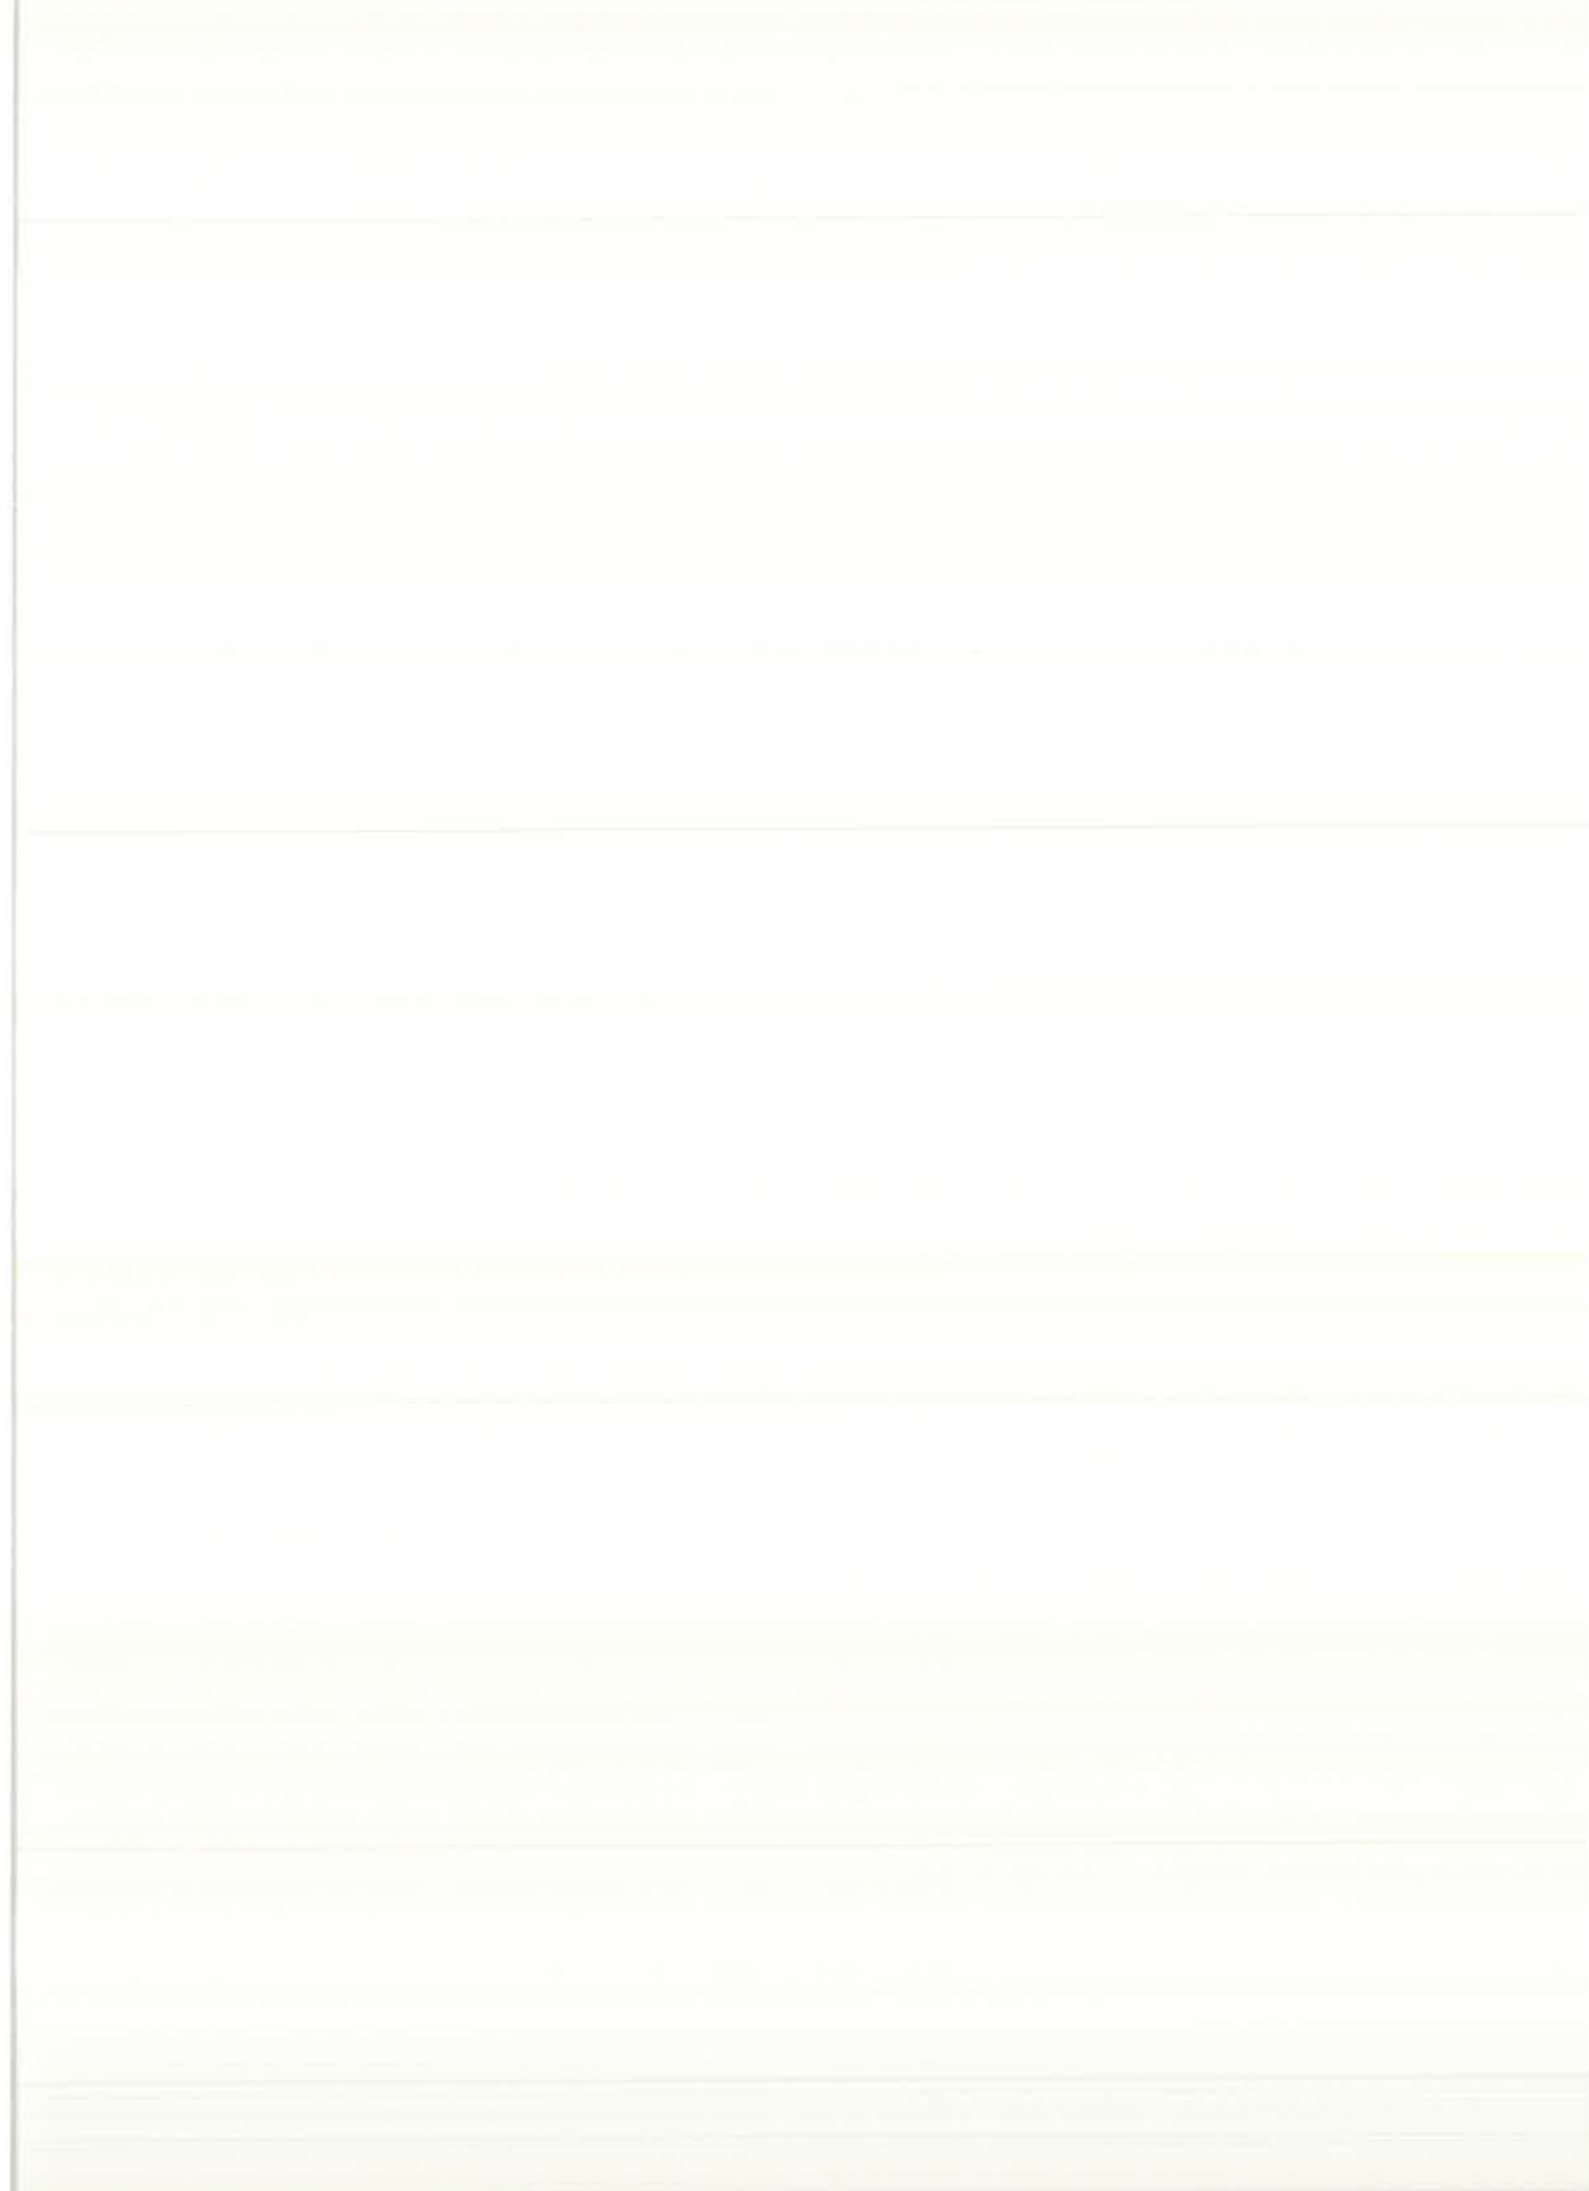
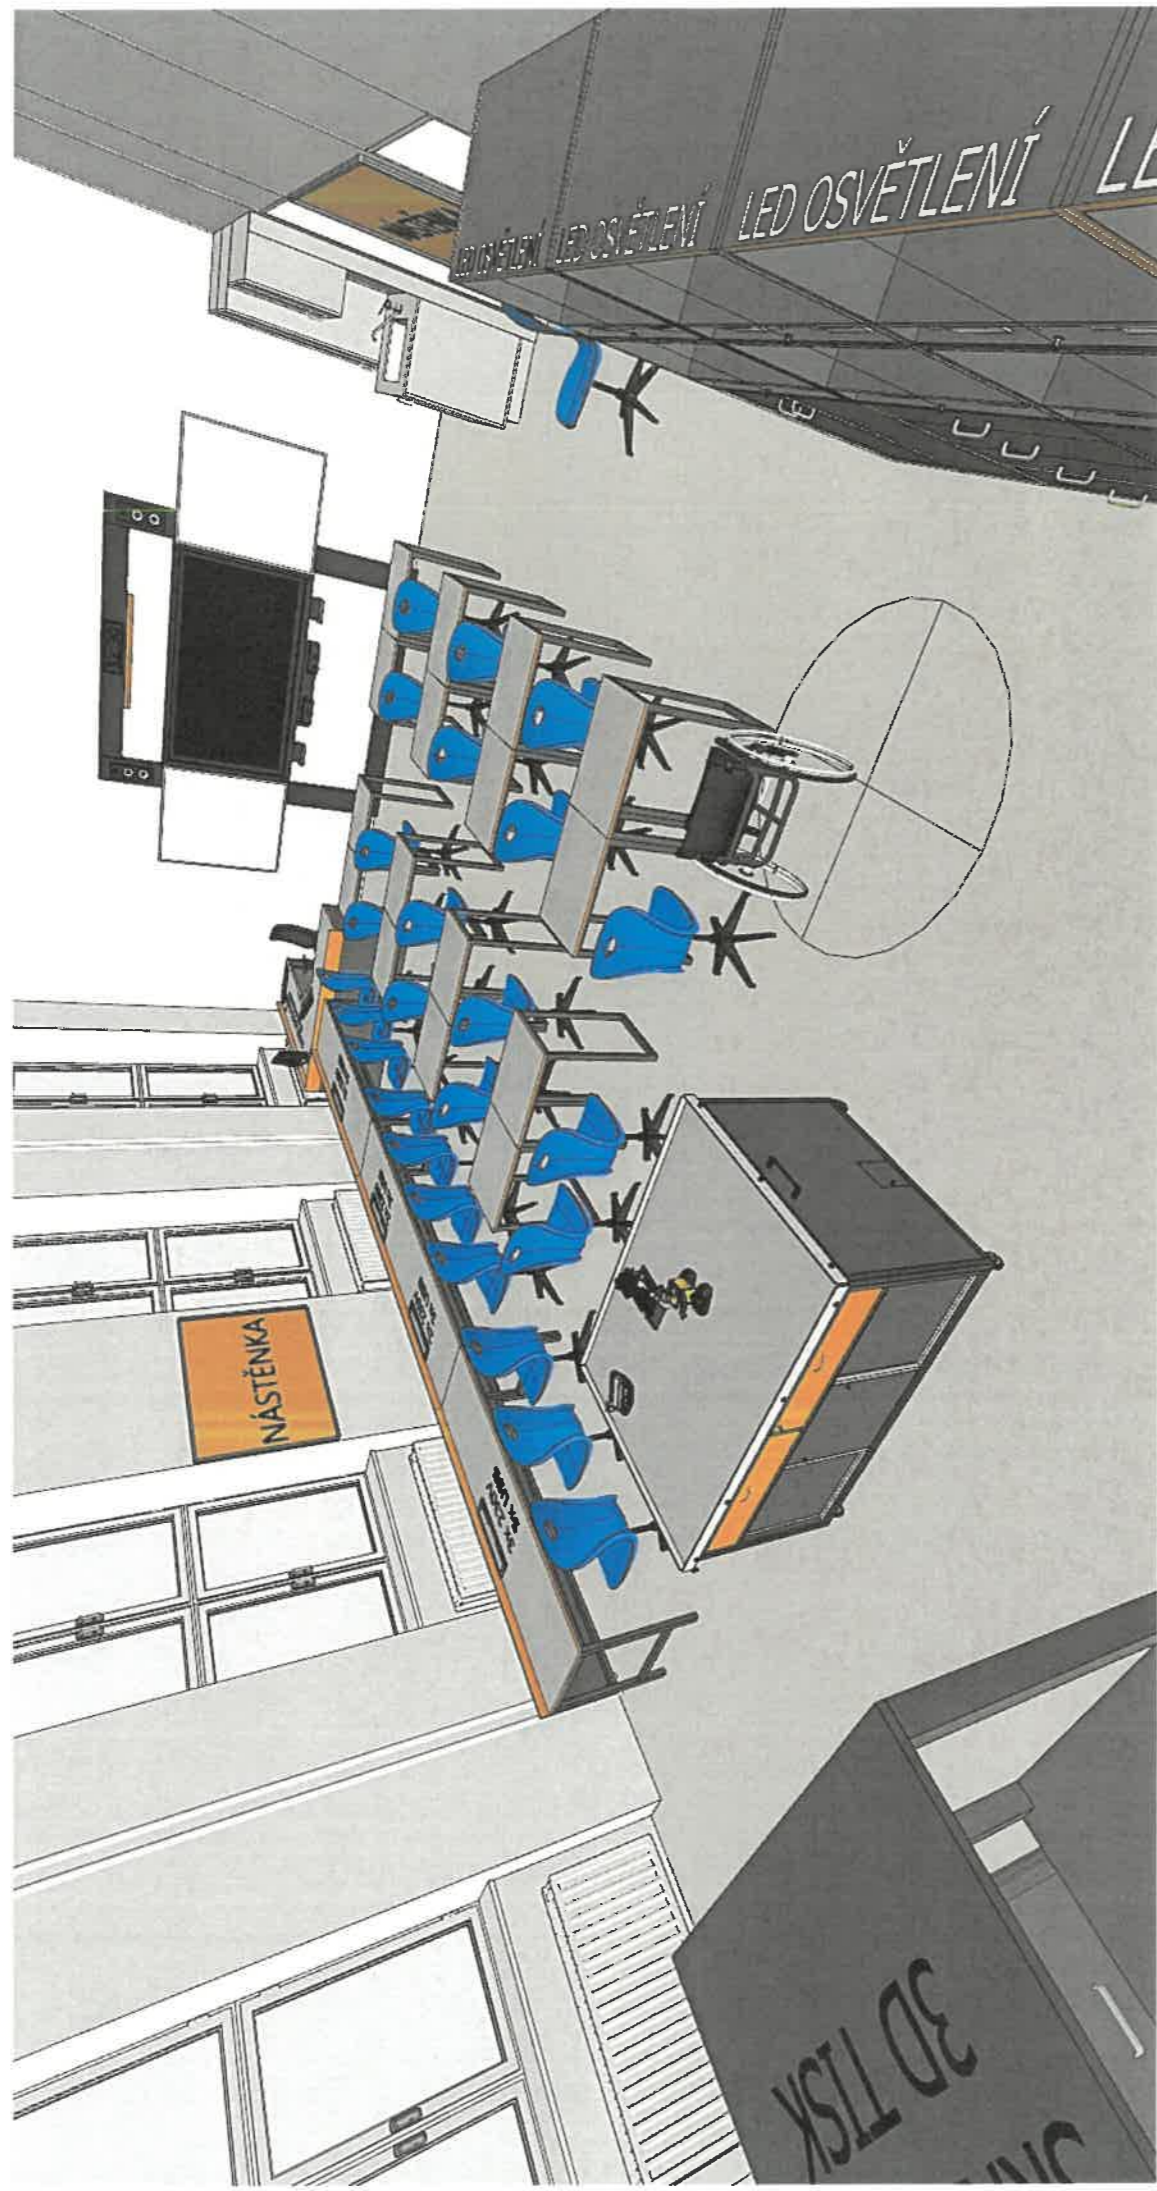


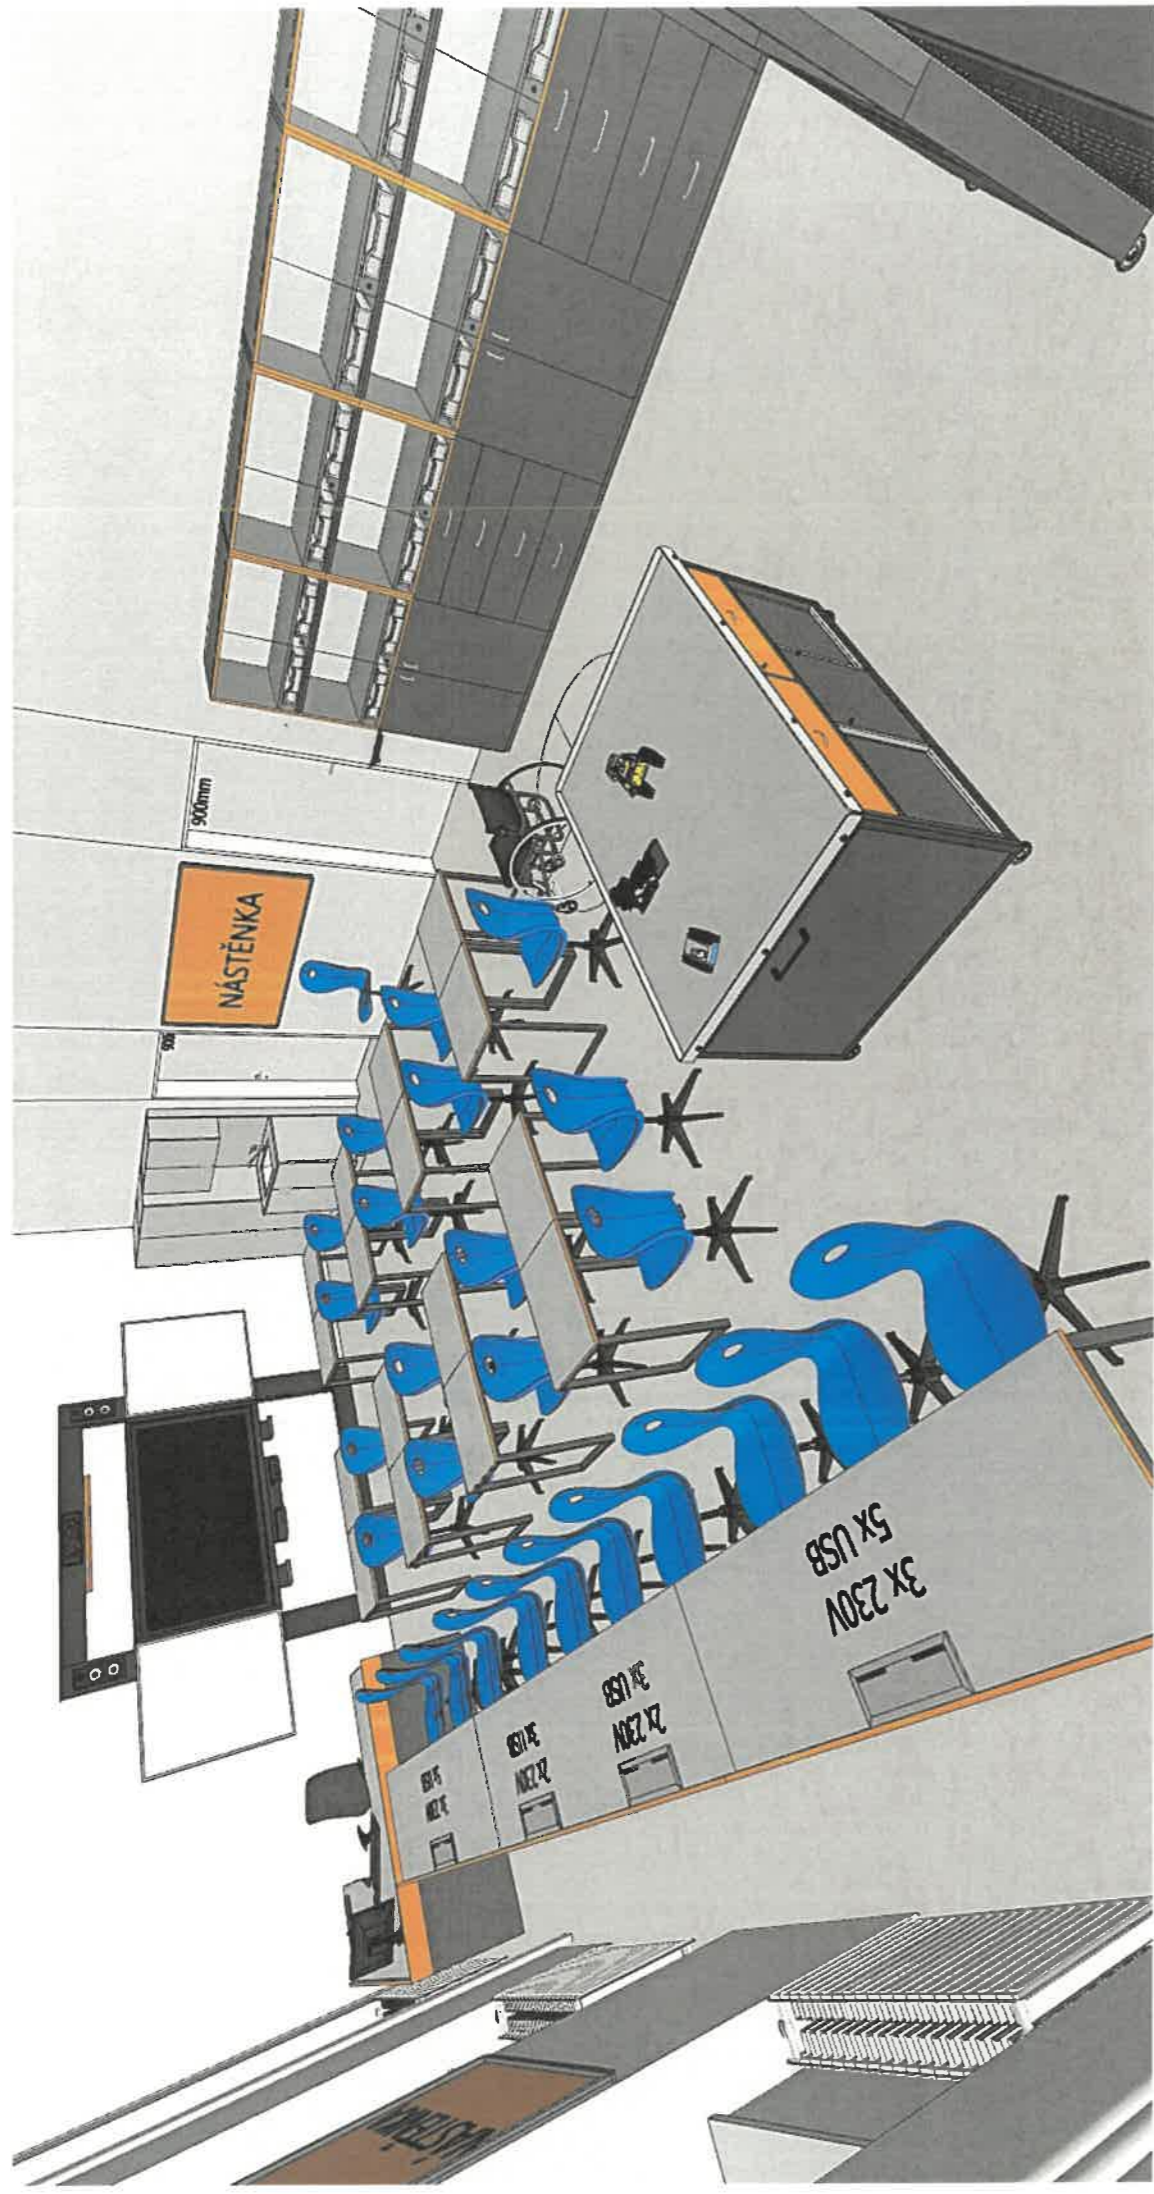


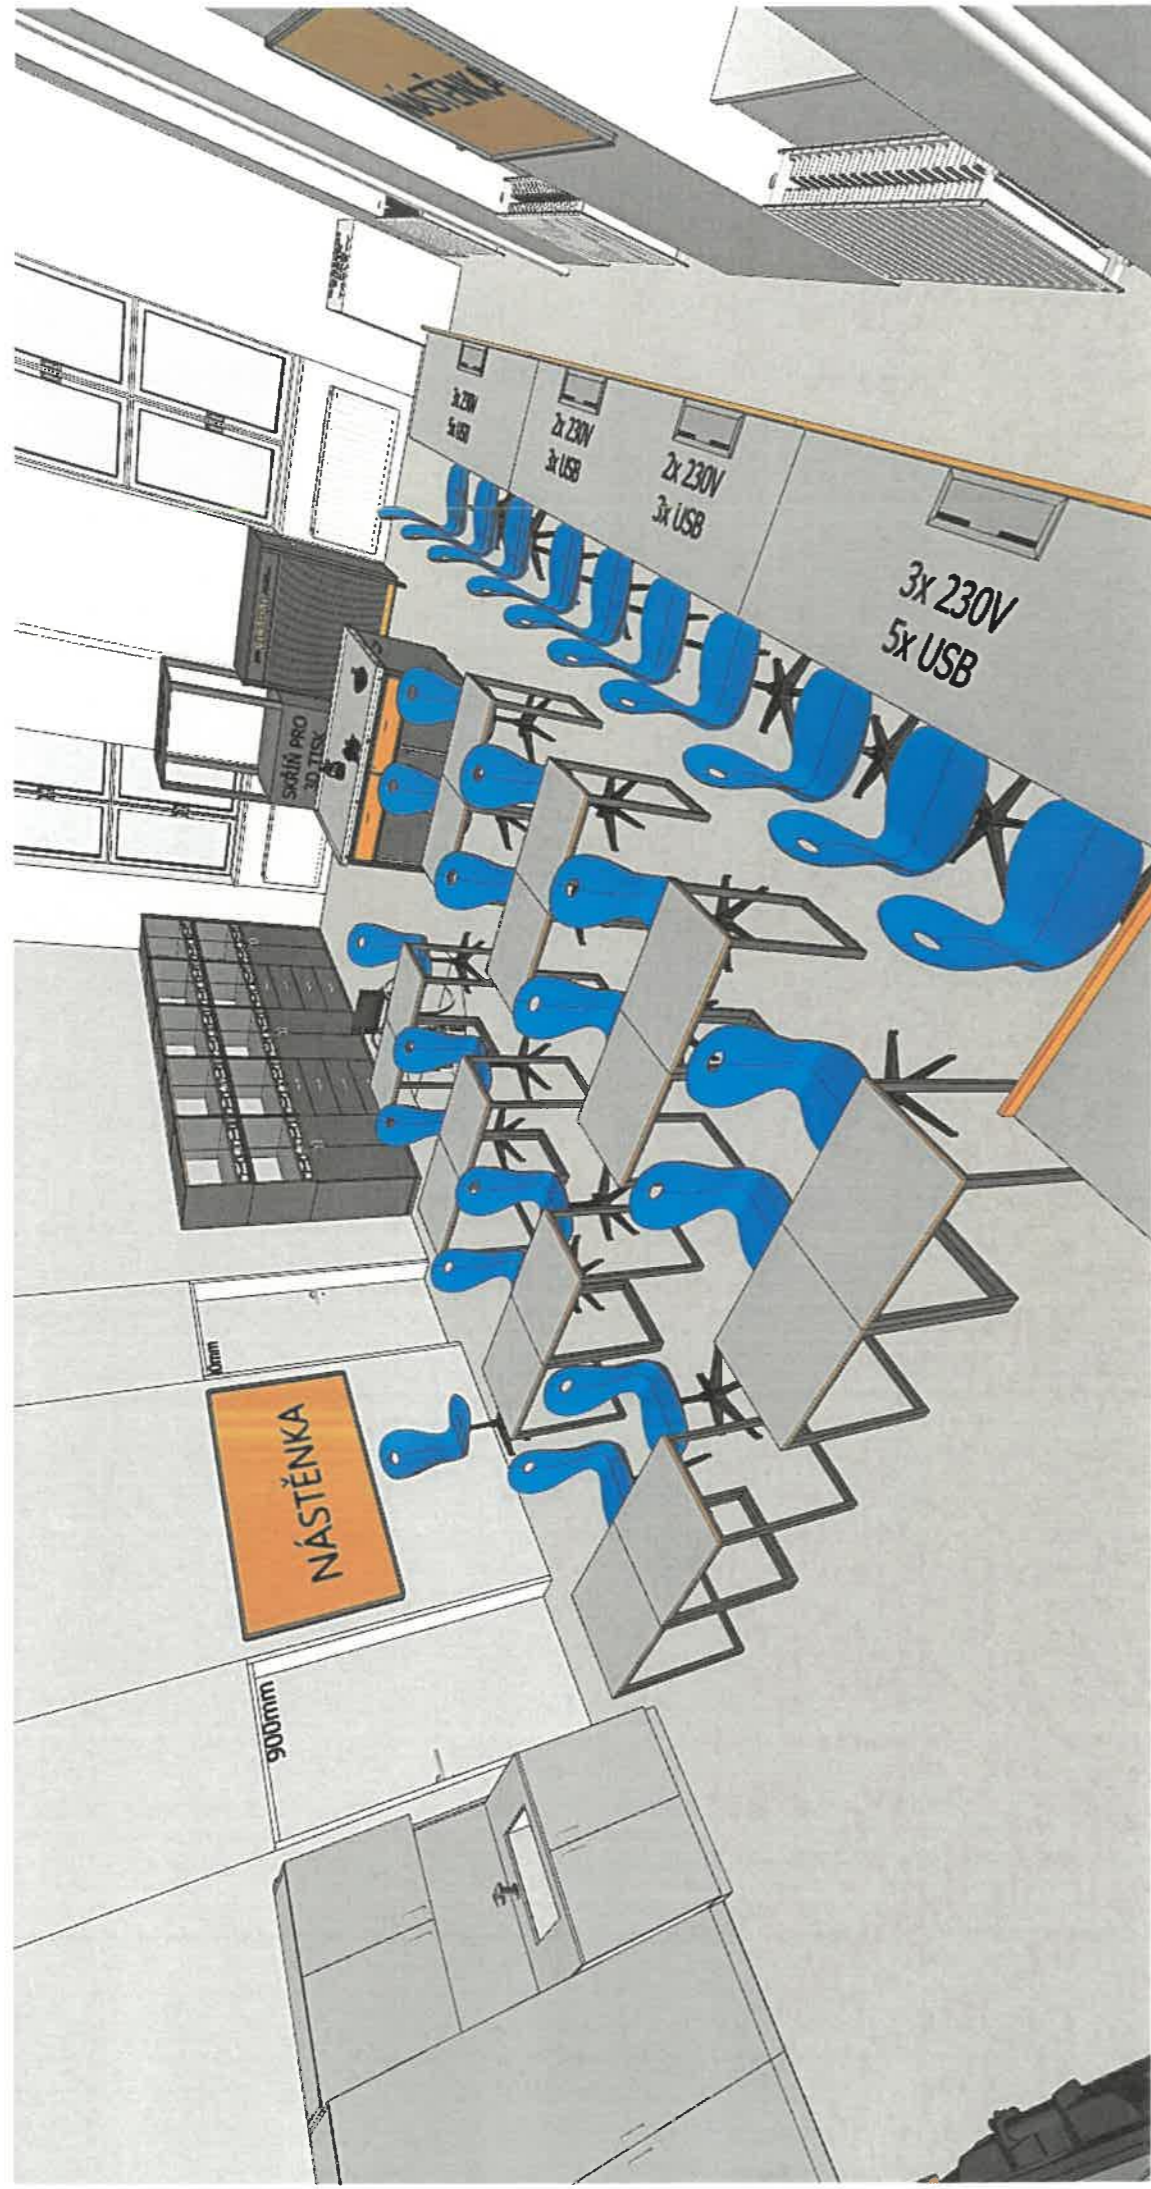


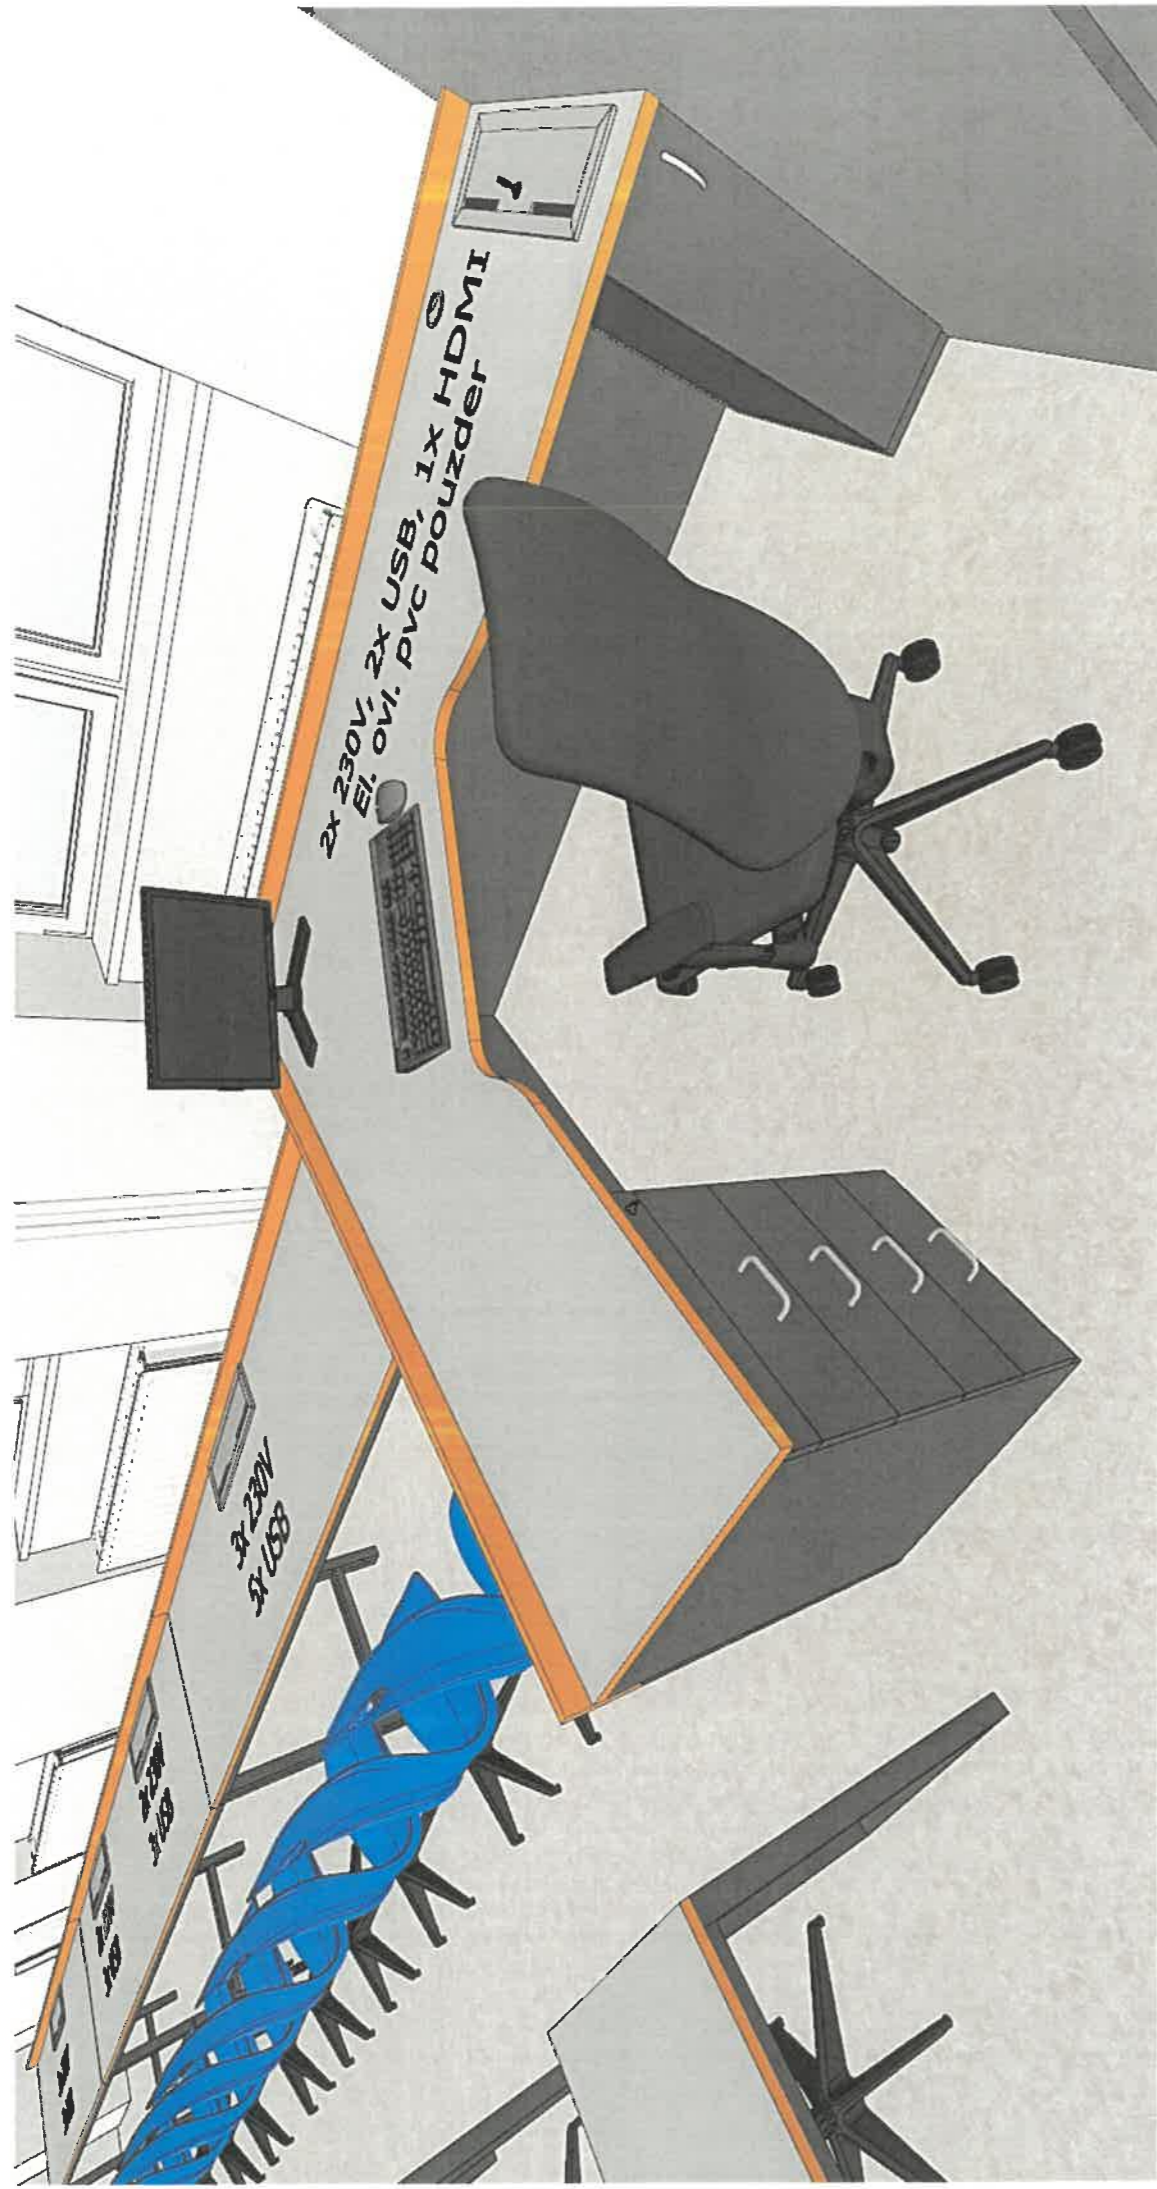

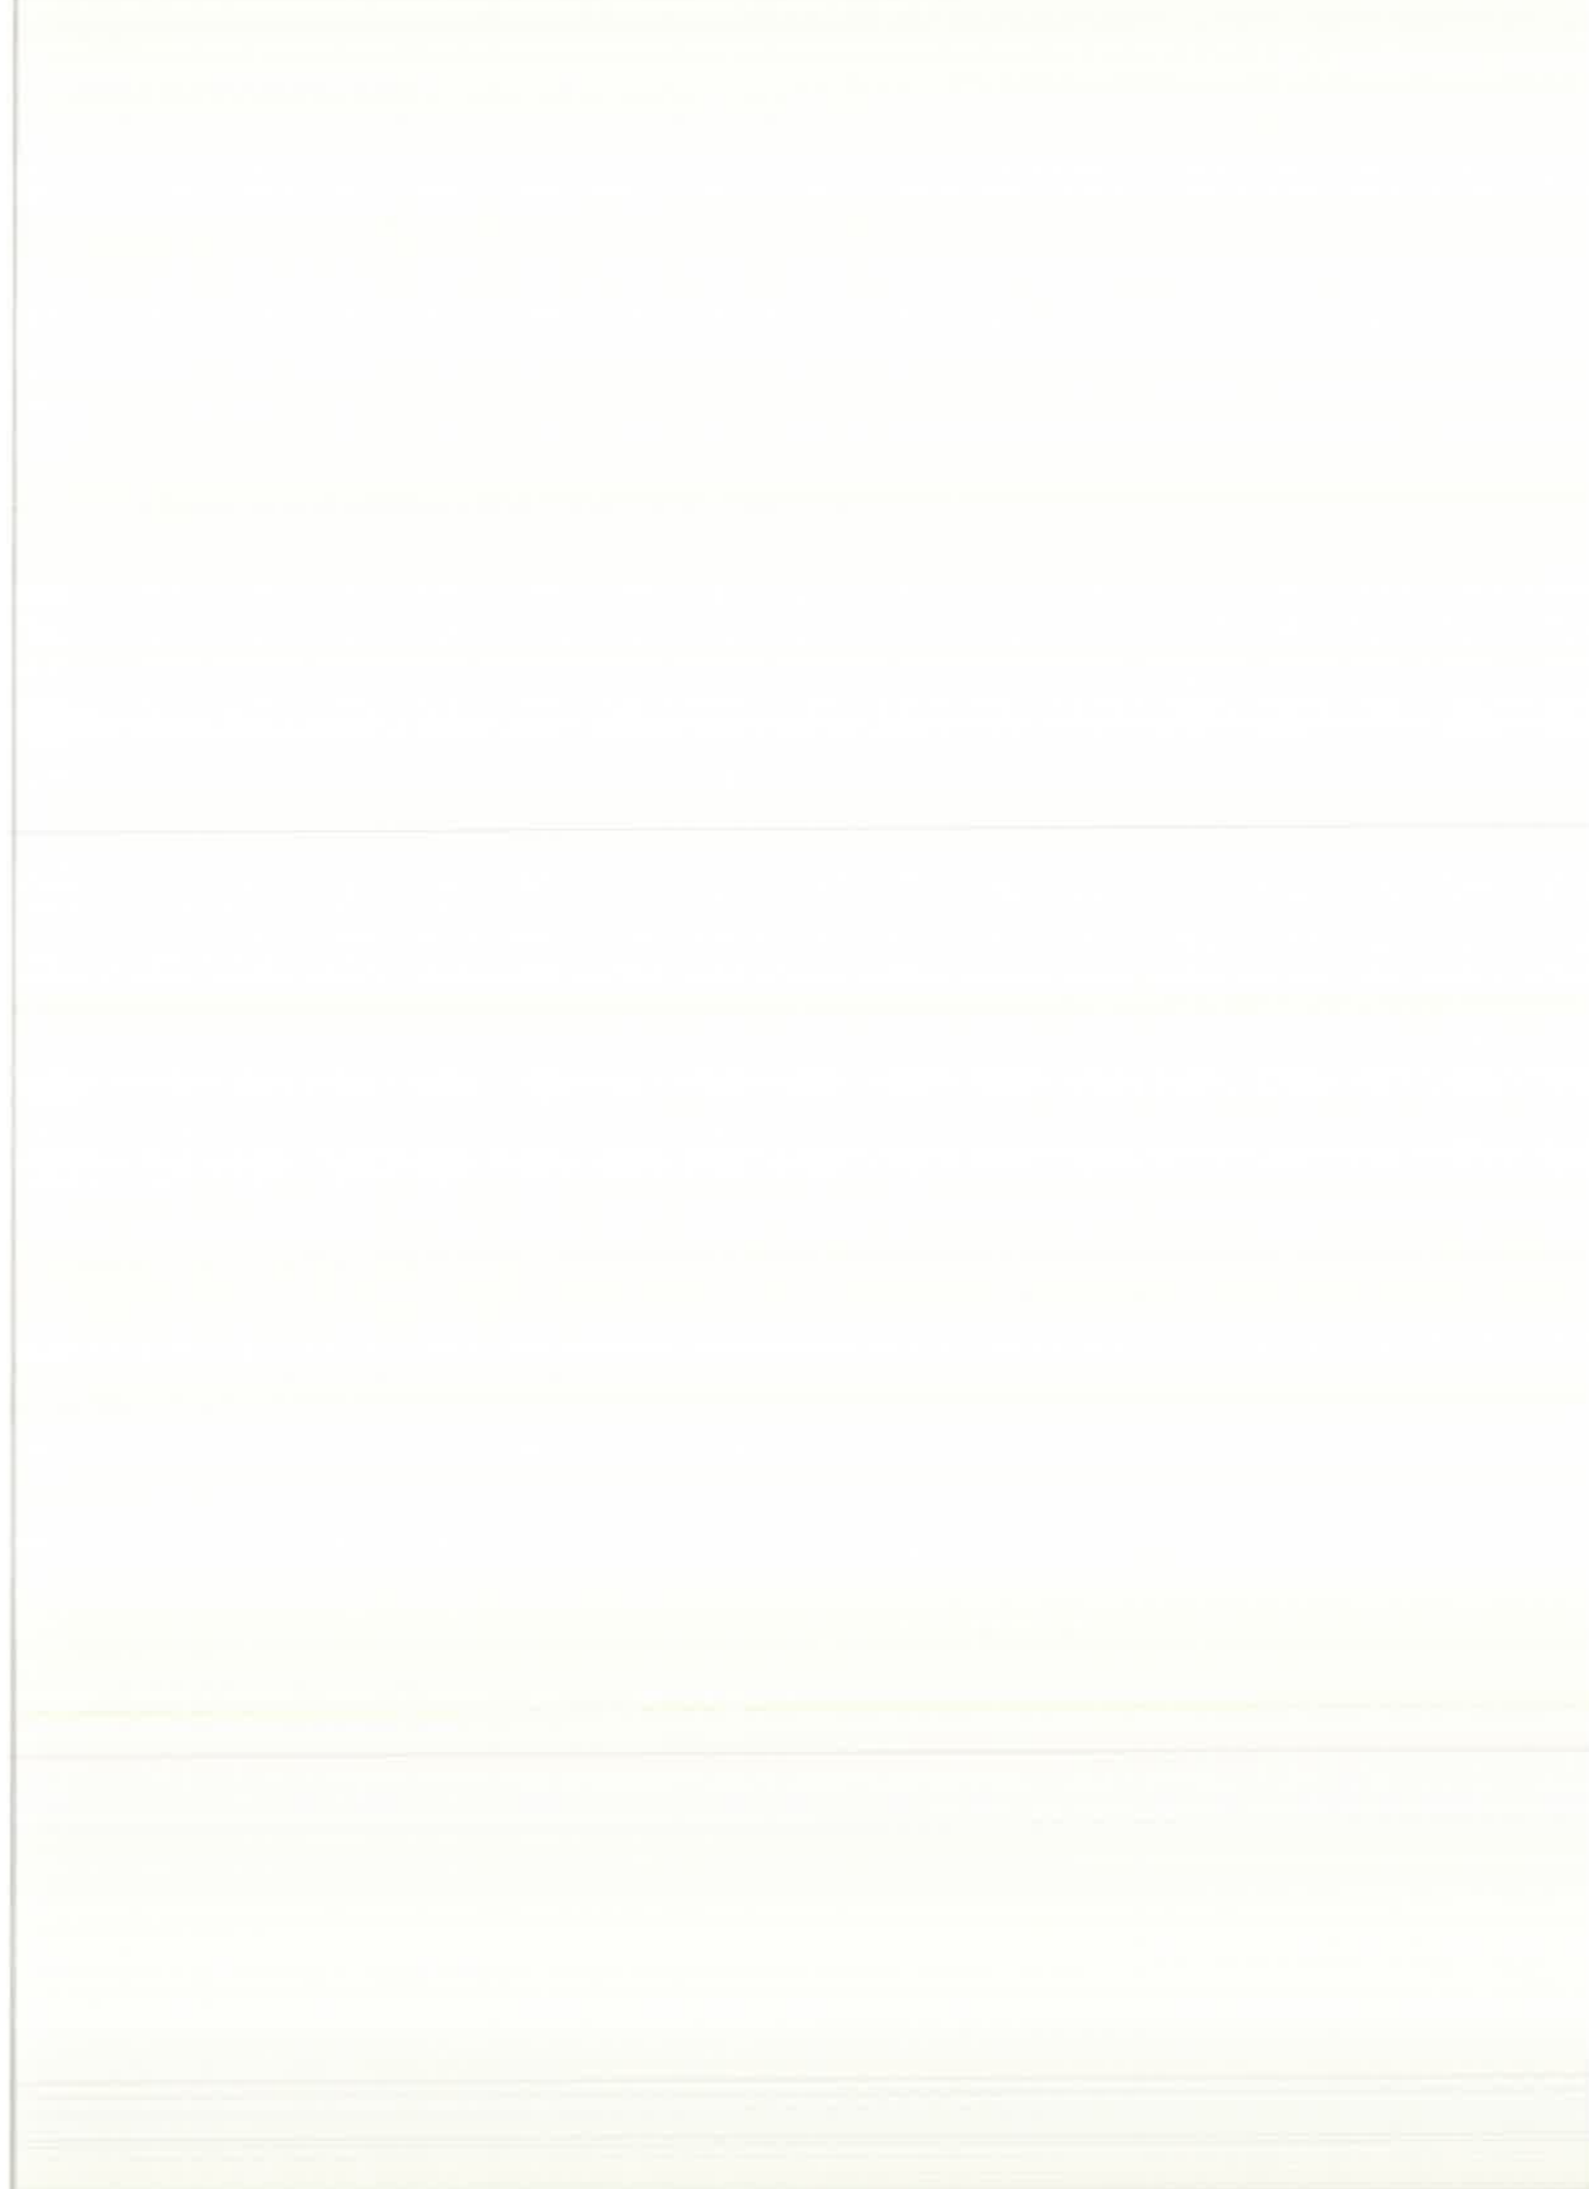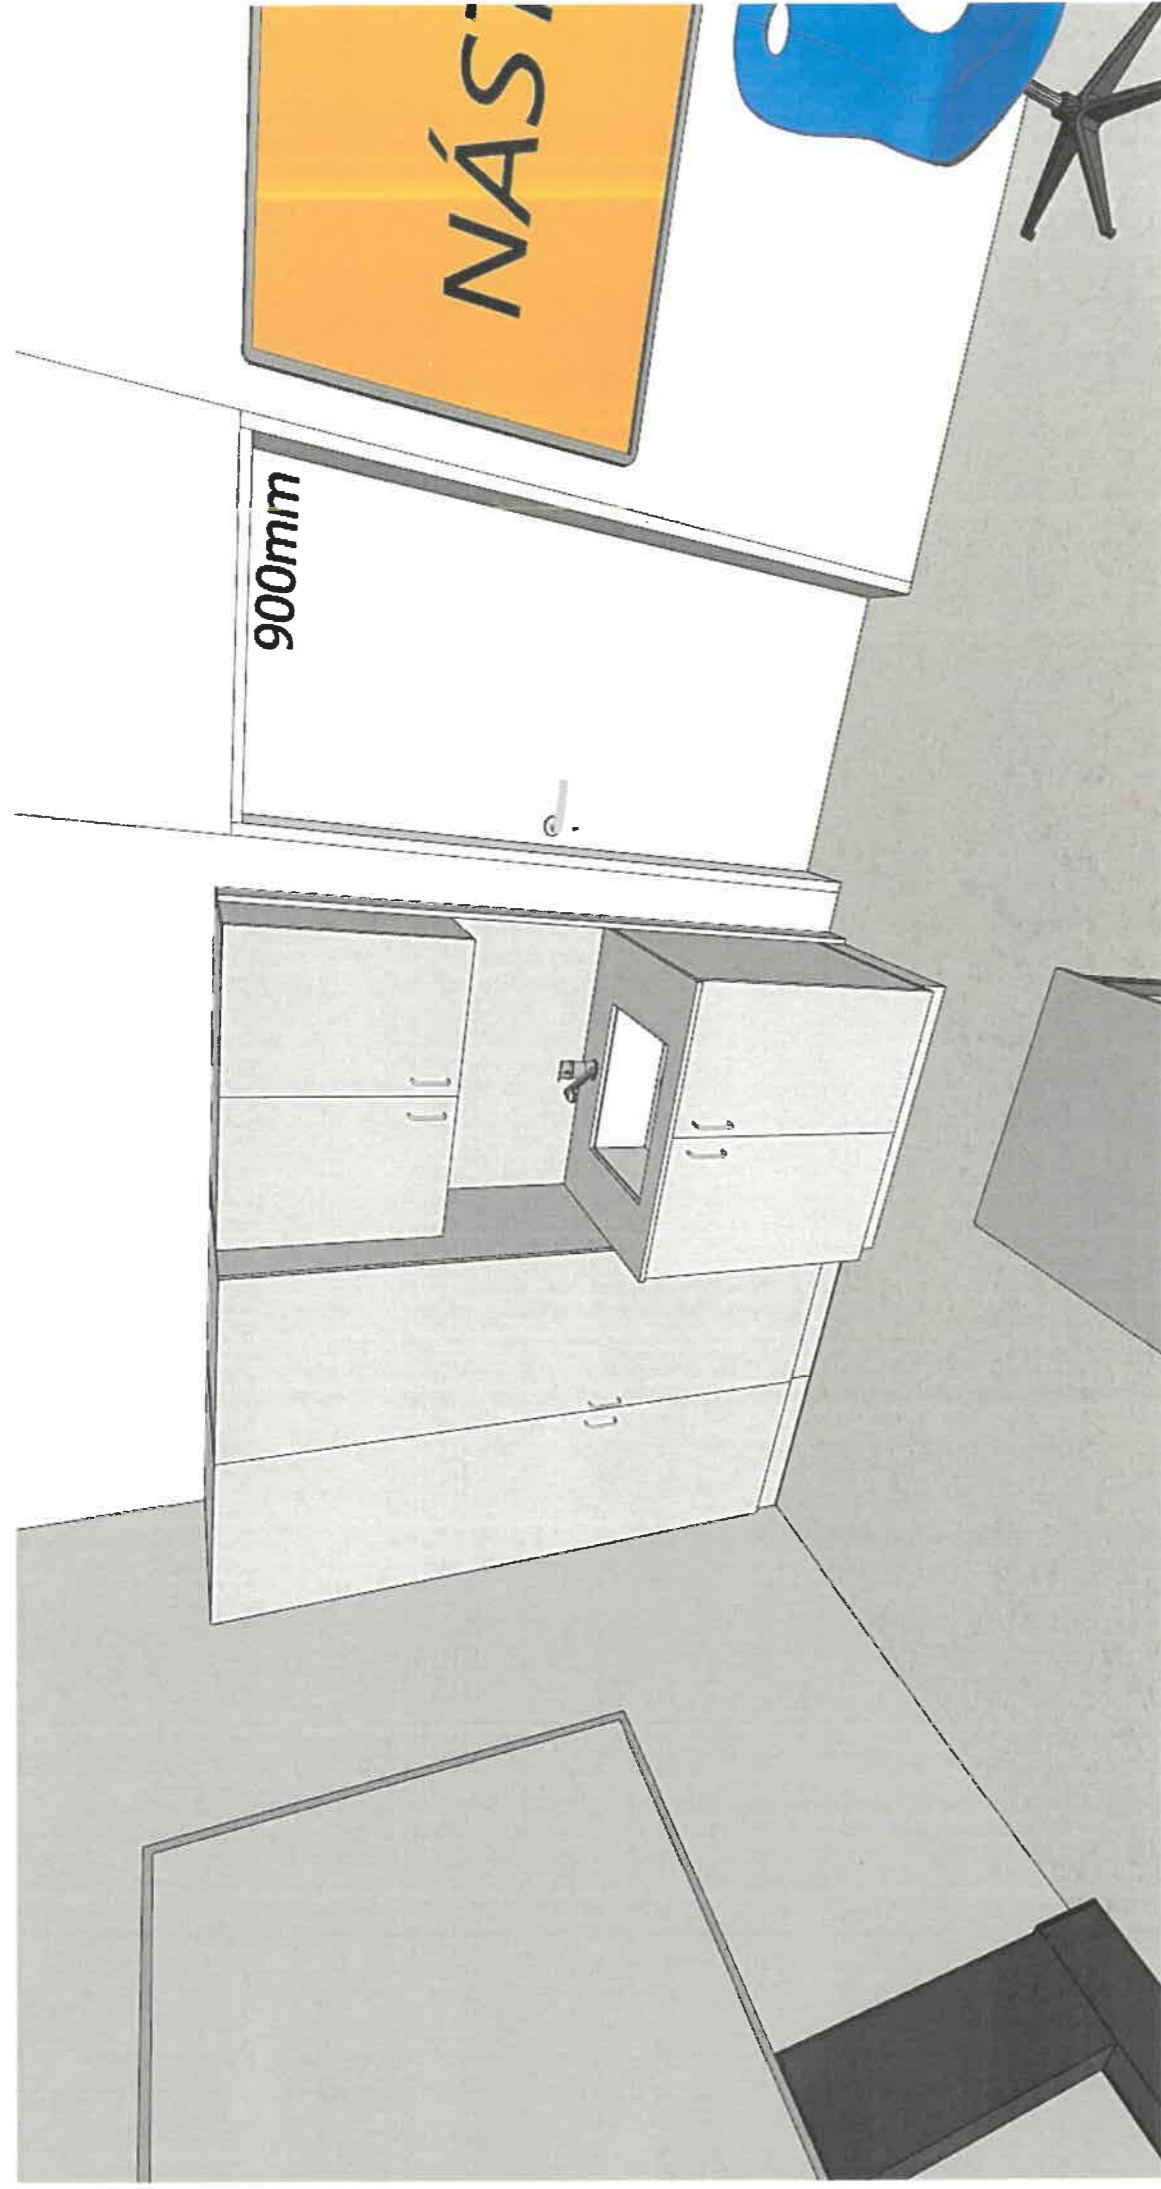

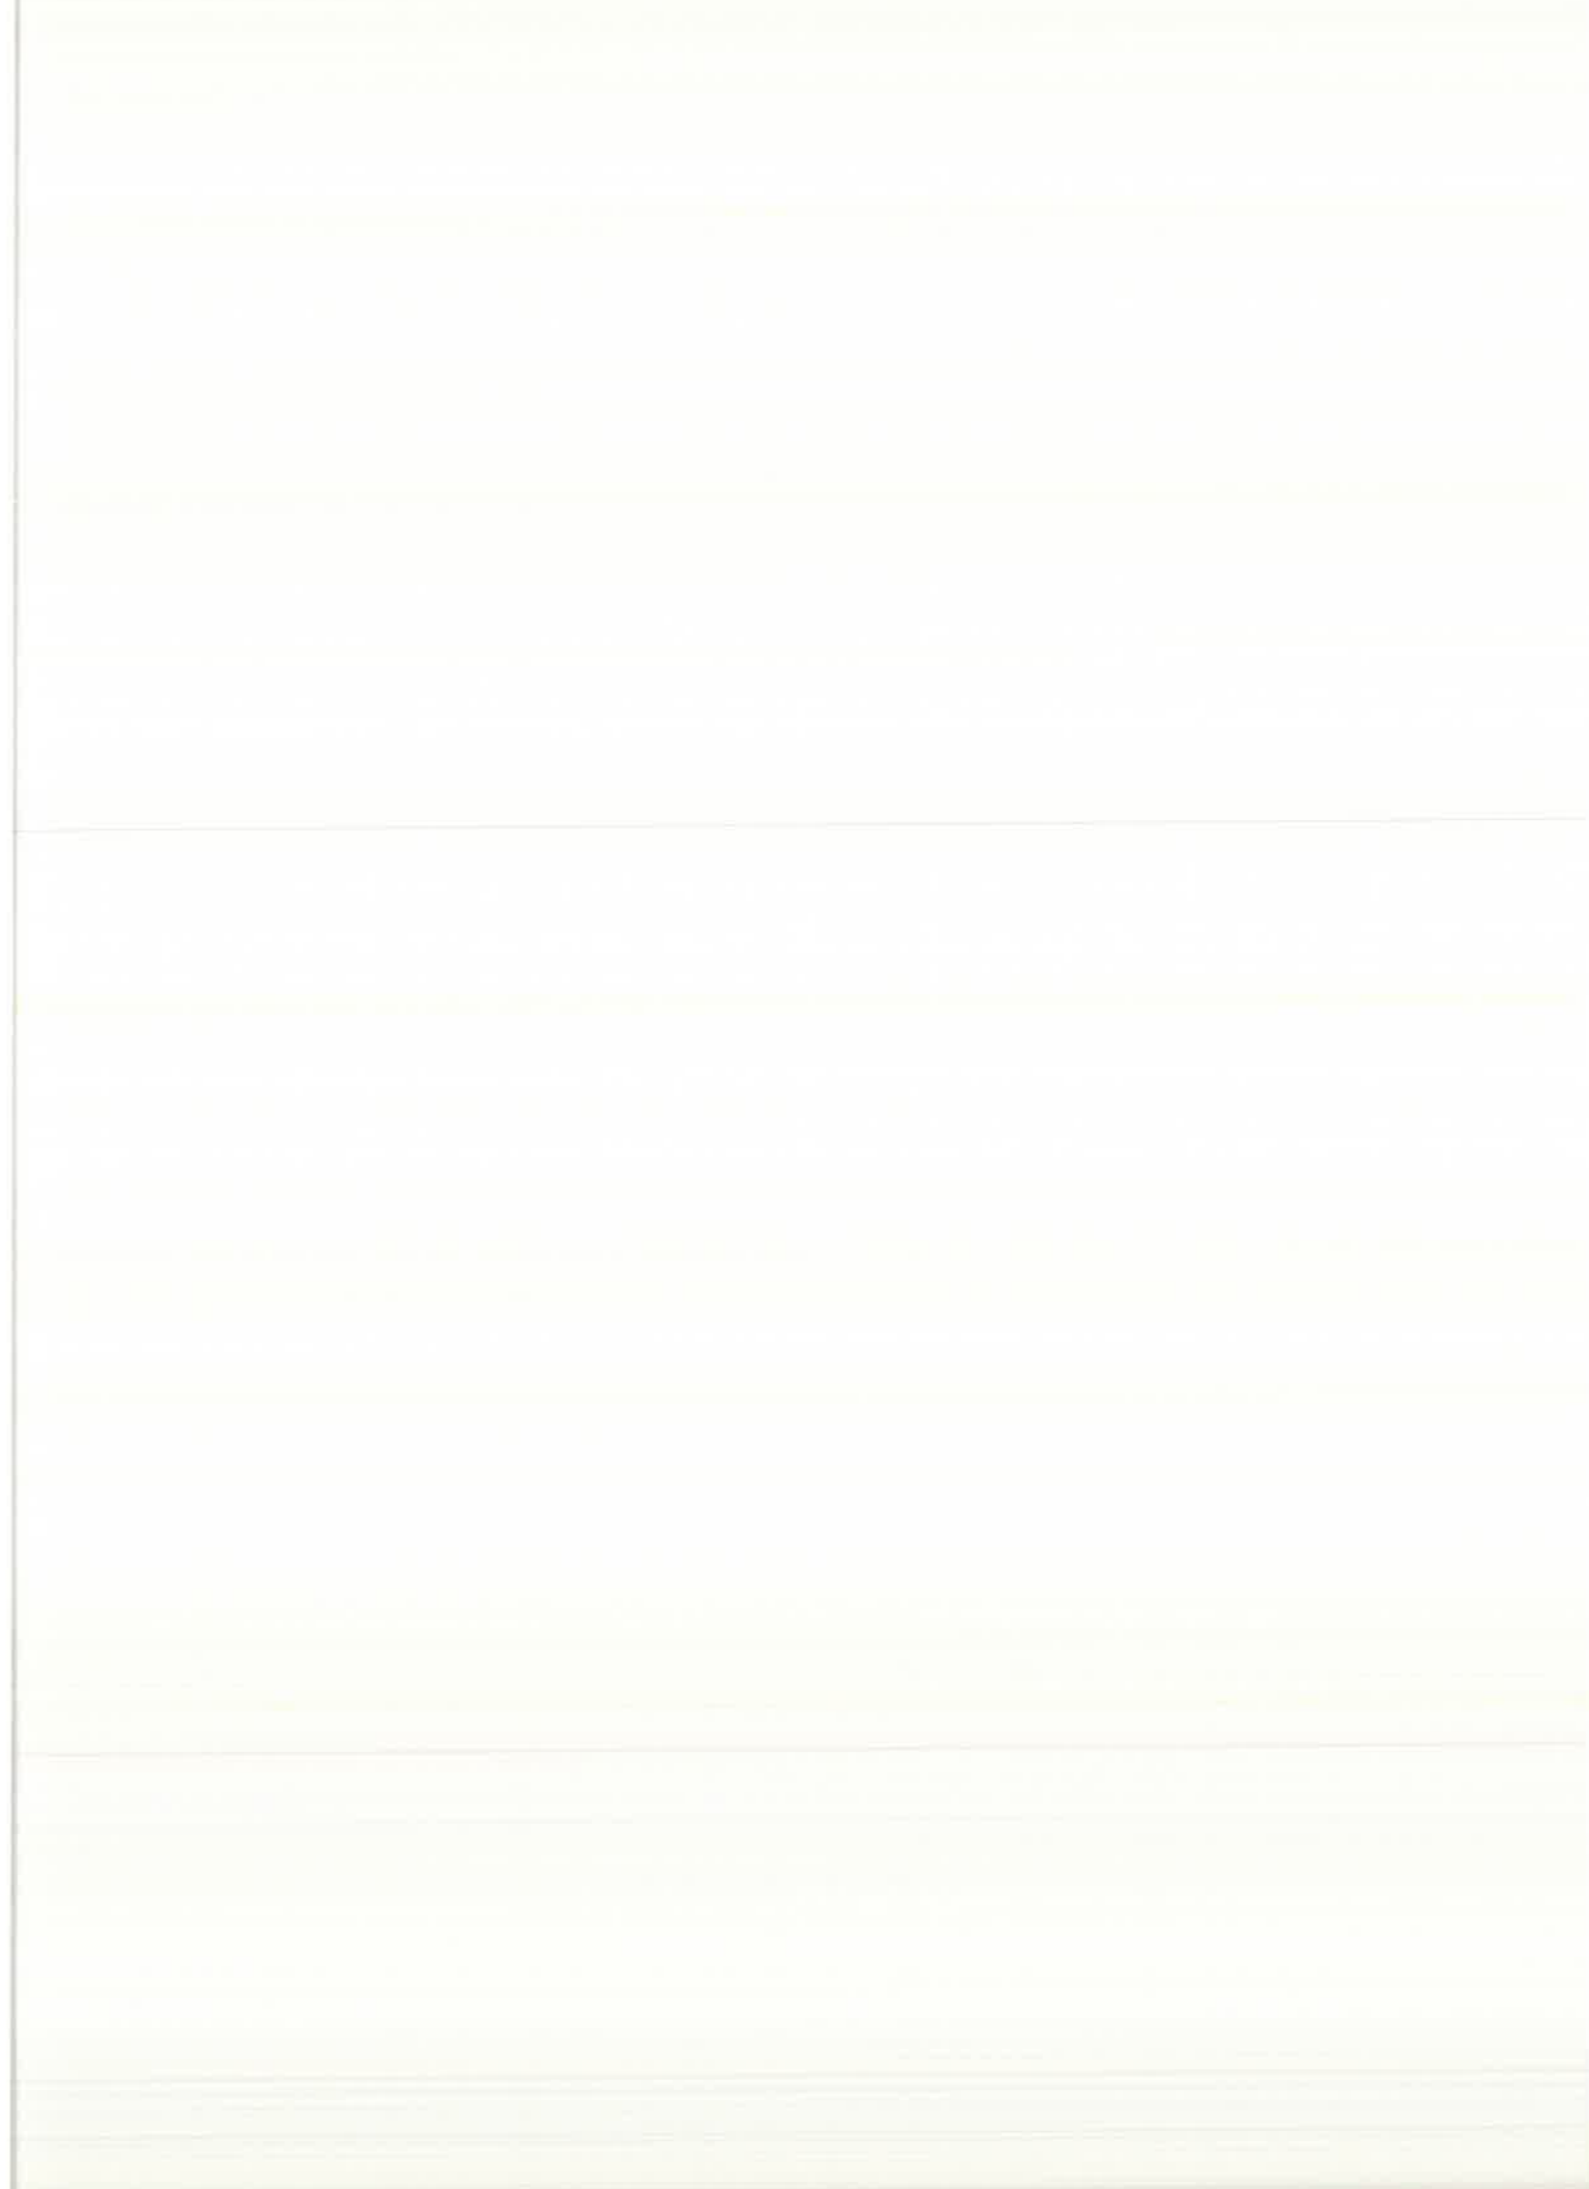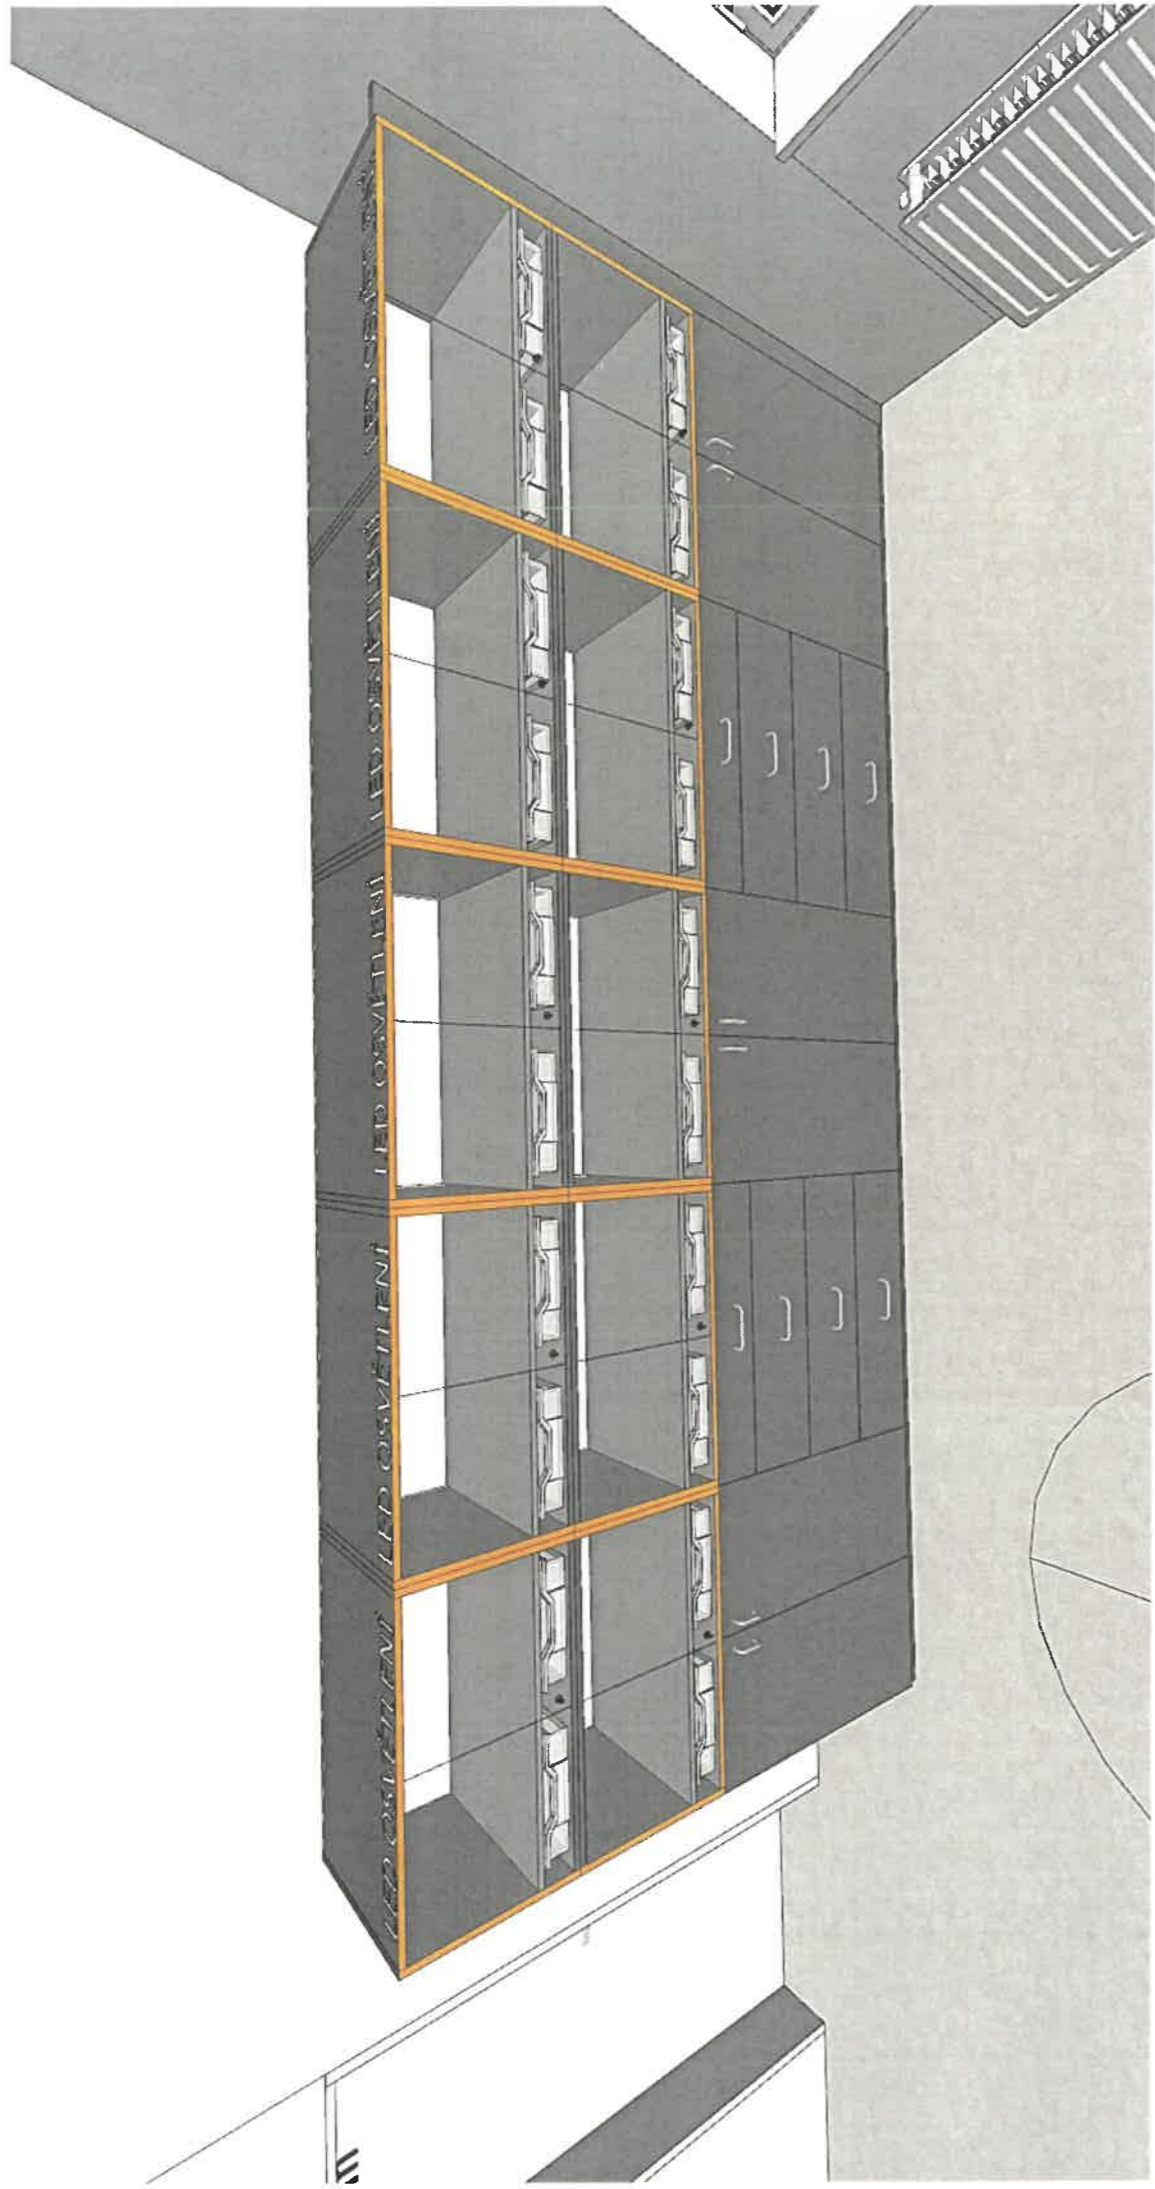

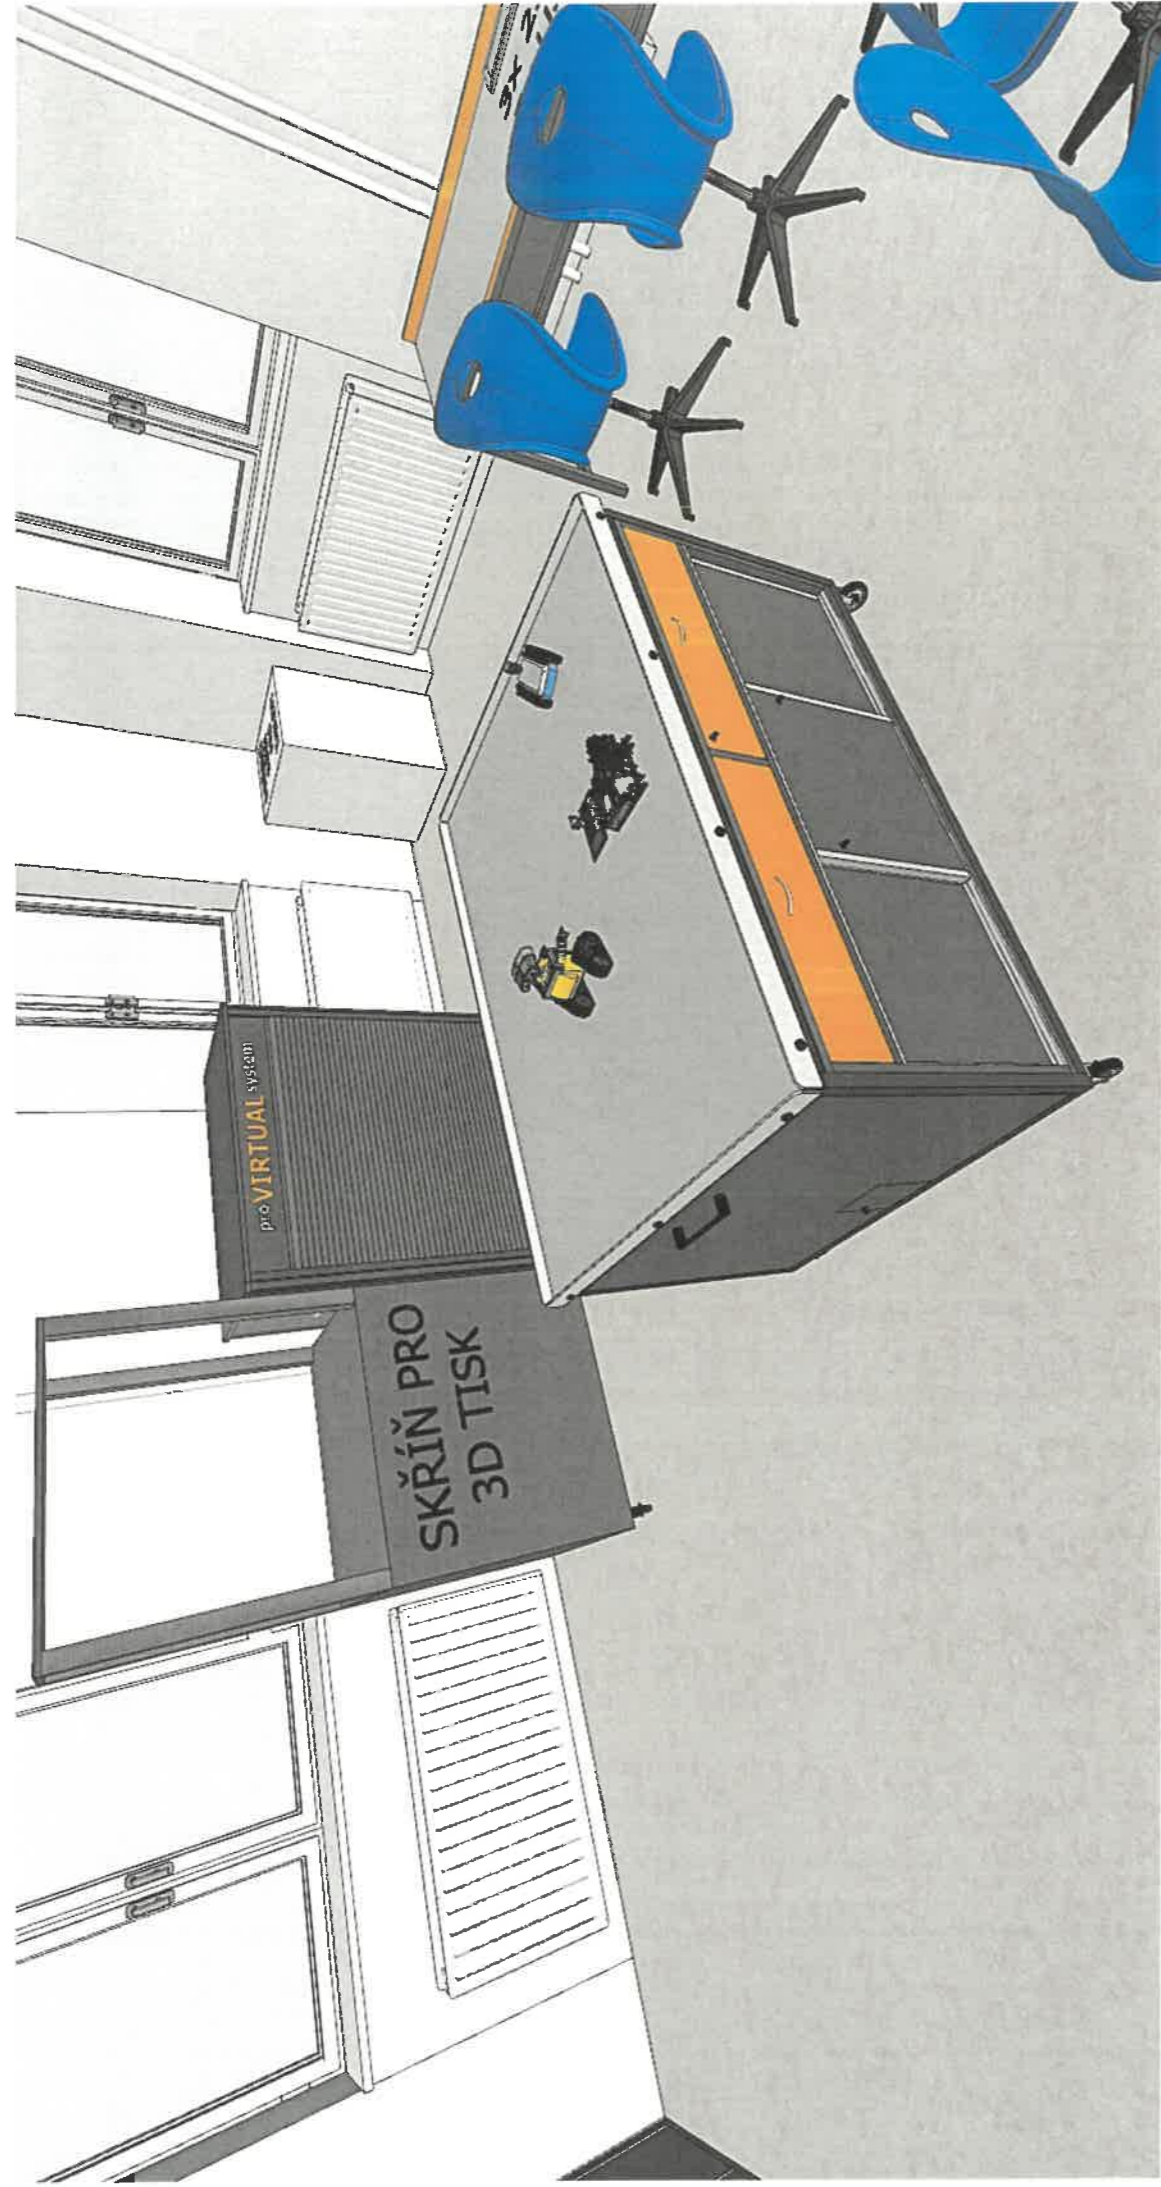

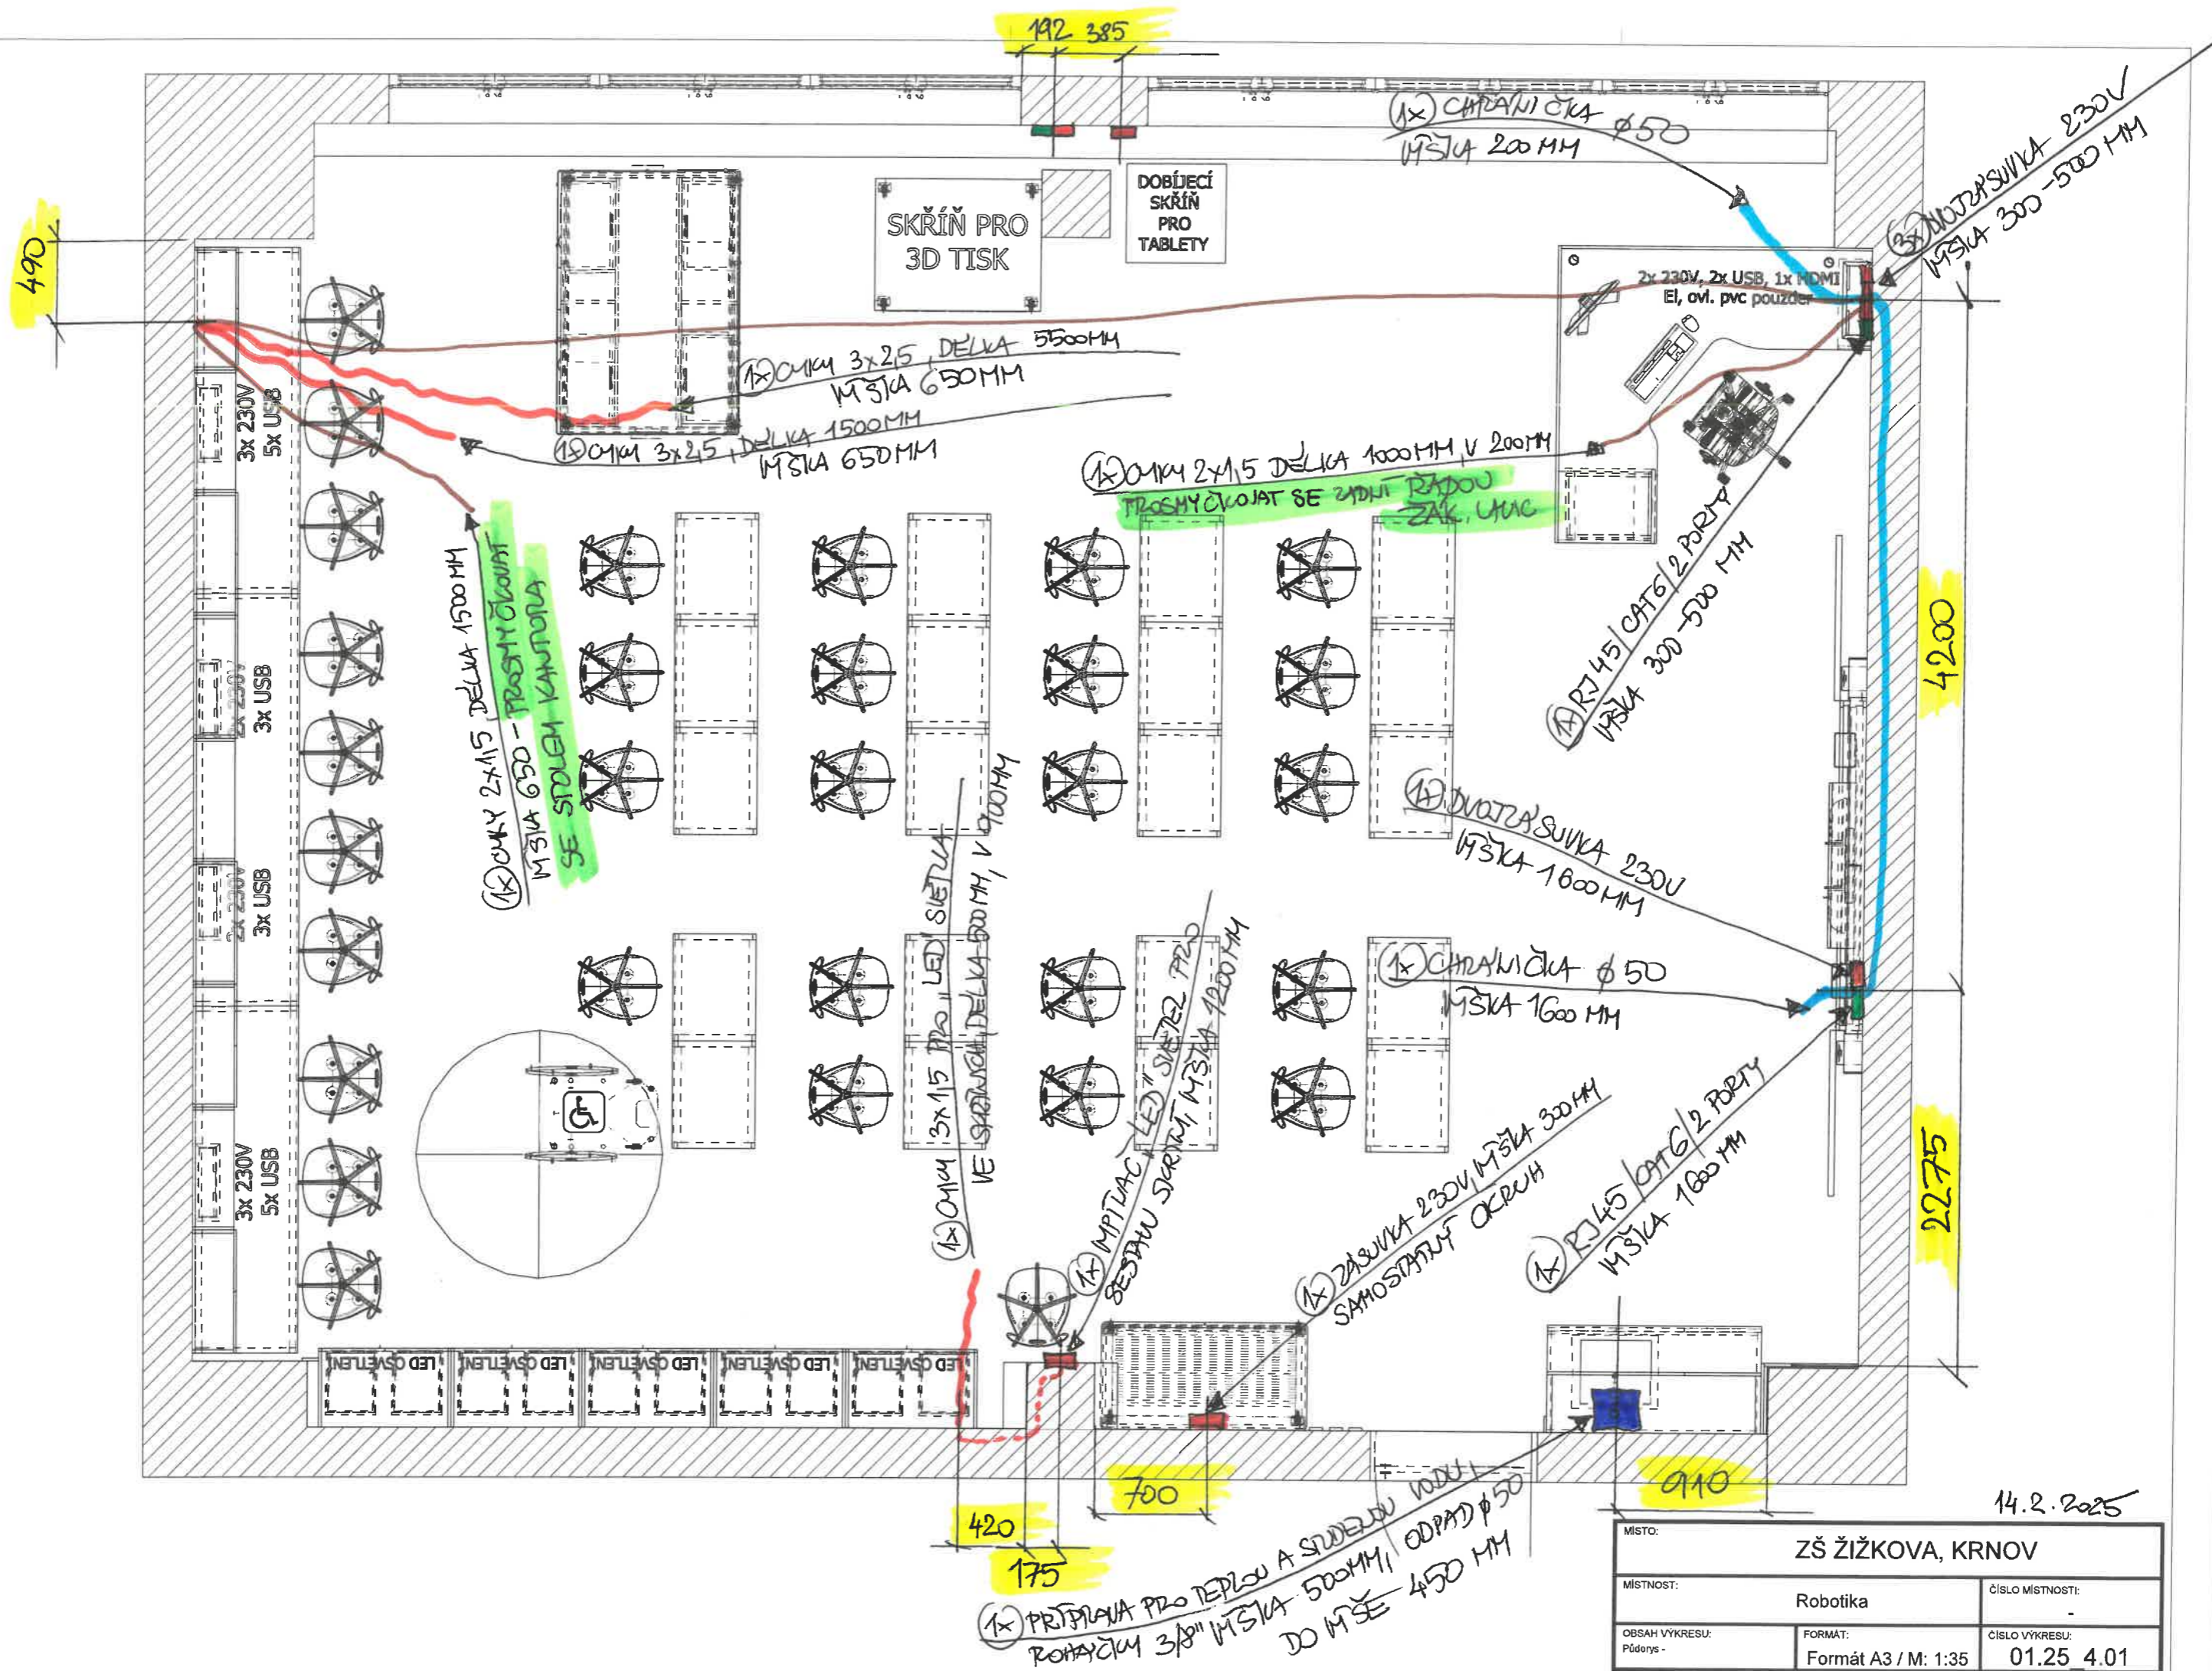

25 ŽIŽKOVA KRAOV - ROBOTIKA

