


KOORDINAČNÍ SITUACE  
M 1:200

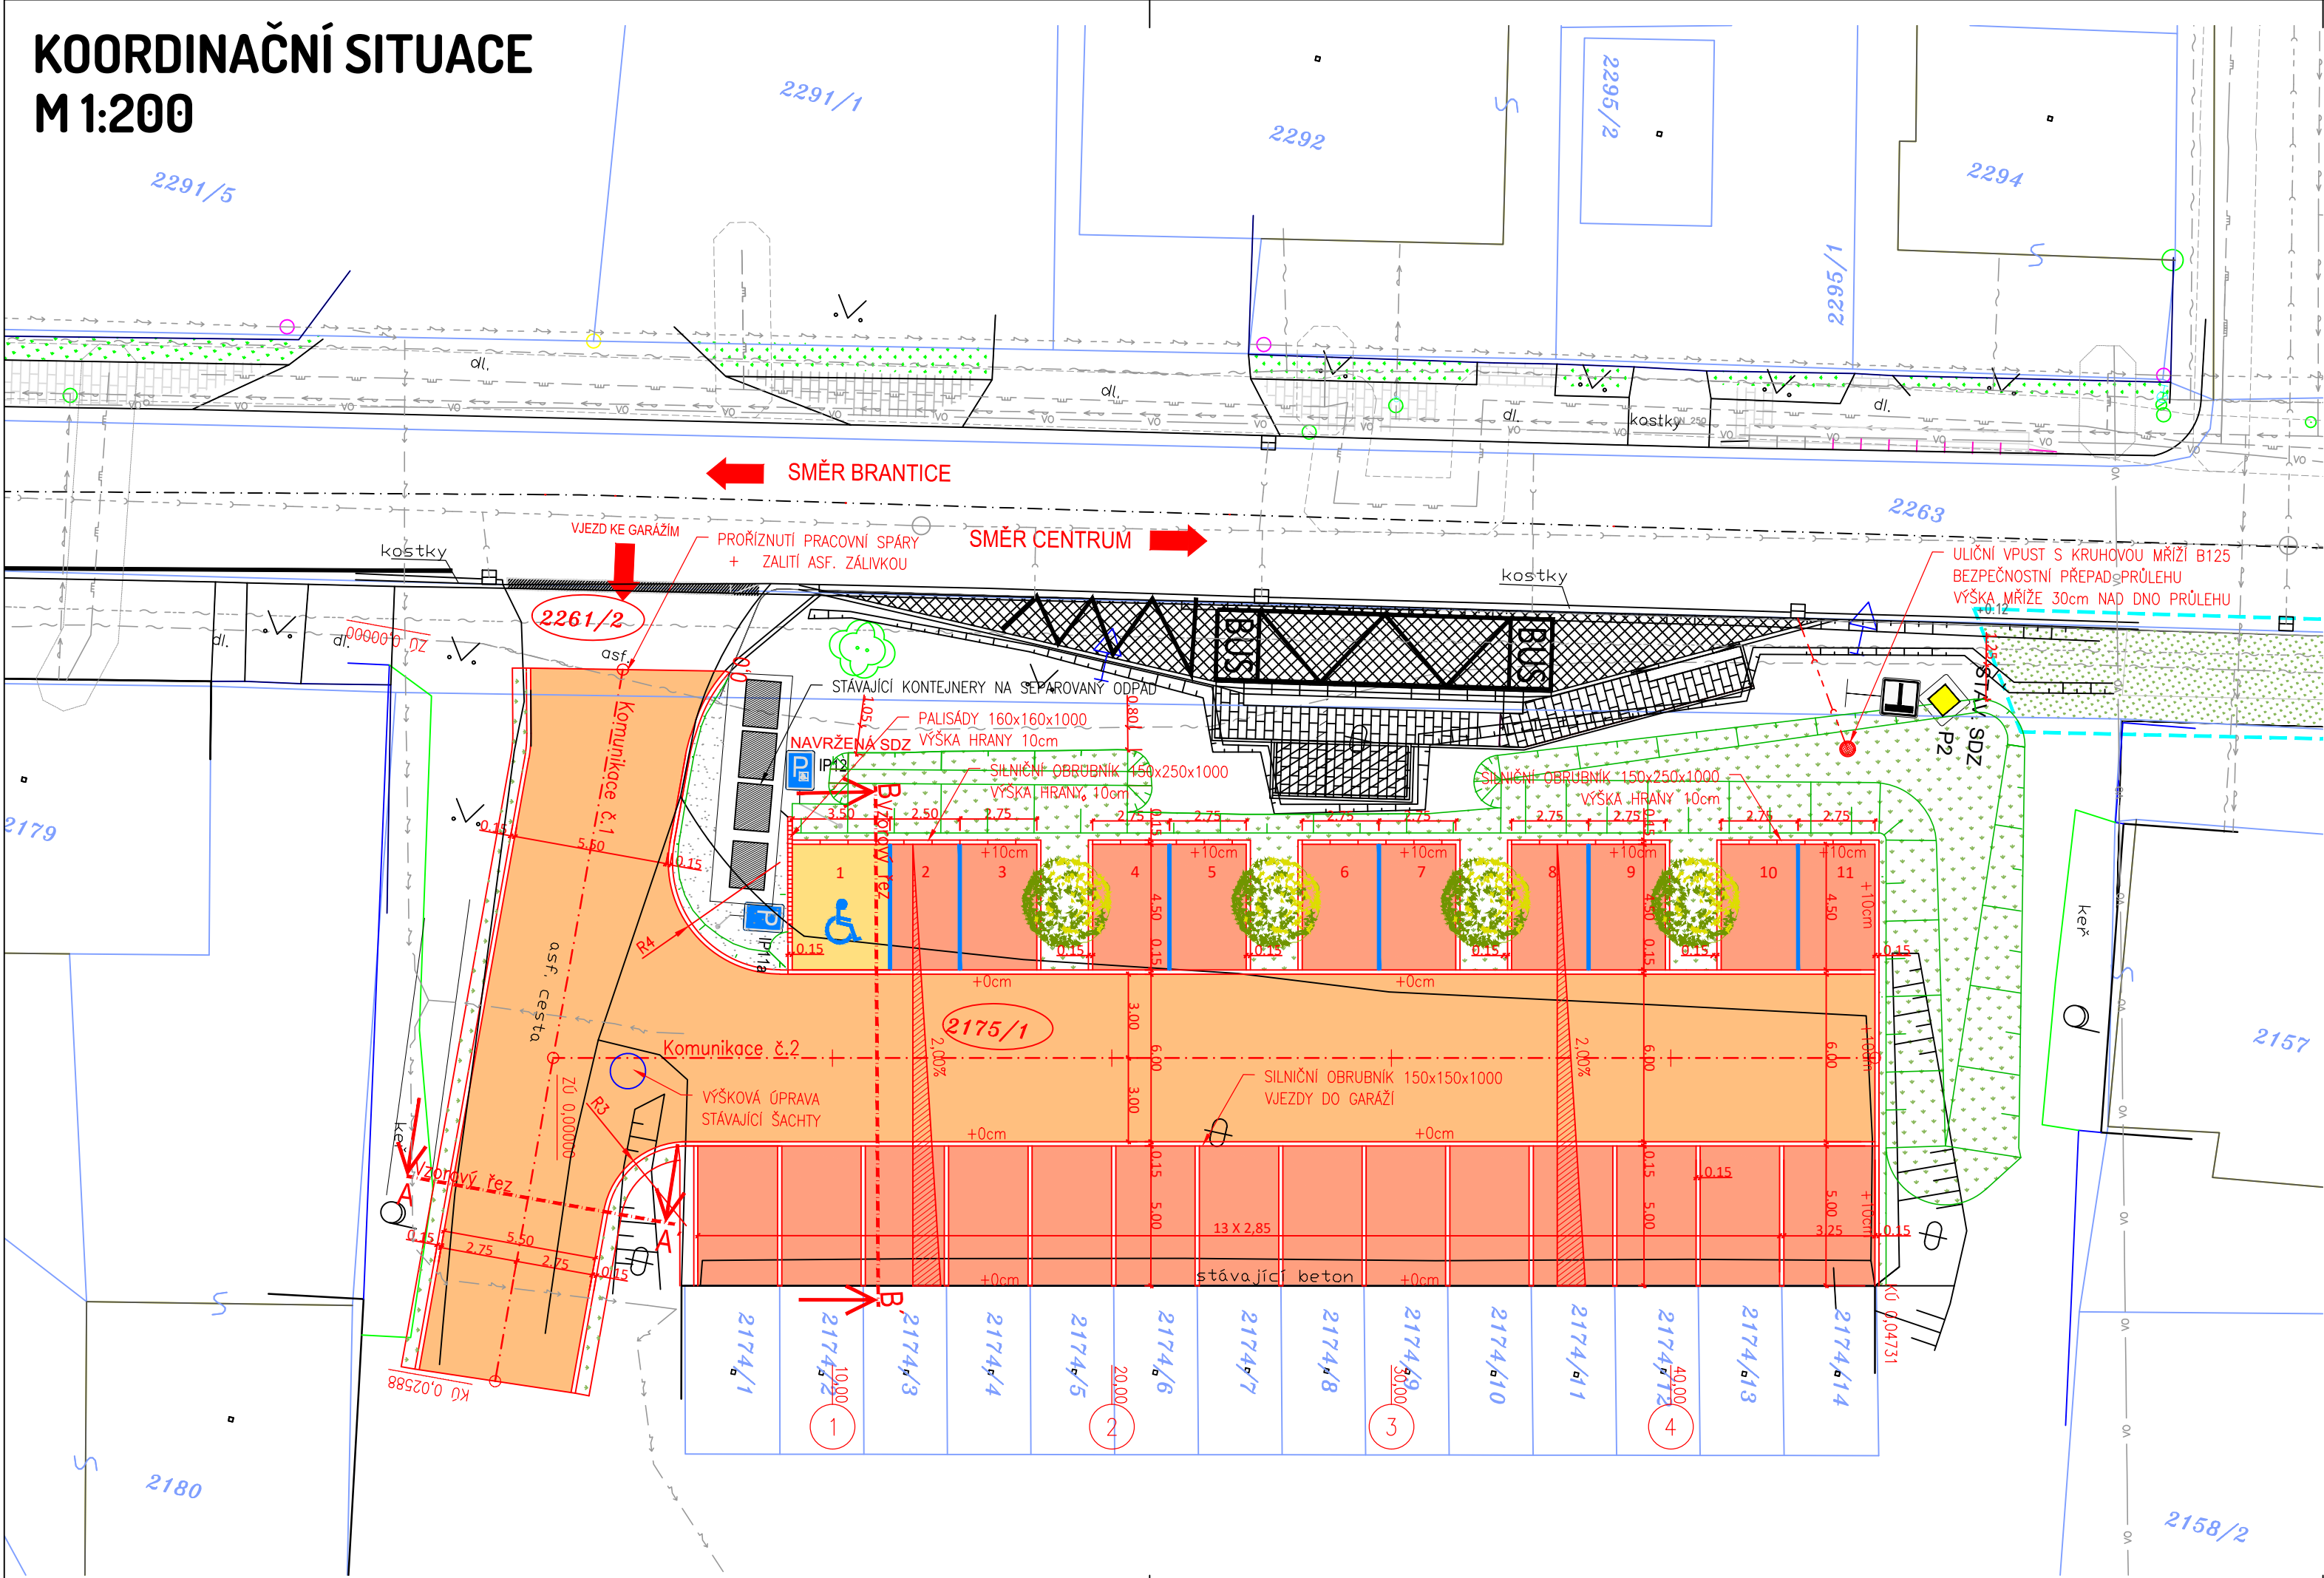

LEGENDA:

- STÁVAJÍCÍ ZPEVNĚNÉ PLOCHY (VOZOVKY, CHODNÍKY, DLÁŽDĚNÉ KORYTA, ...)
- STÁVAJÍCÍ SVAHY
- NOVÉ SVAHY
- NOVÉ STAVBY (KOMUNIKACE, MOSTY, ZDI, PROPUSTKY, ...)
- NOVÁ VOZOVKA - ASFALTOVÝ BETON
- NOVÁ PARKOVACÍ STĚNA - VSAKOVACÍ BETONOVÁ DLAŽBA TL.80mm
- NOVÁ PARKOVACÍ STĚNA - BETONOVÁ DLAŽBA TL.80mm
- PLOCHA PROVEDENÁ Z ASFALTOVÉHO RECYKLÁTU FR. 0/32 mm, v tl. 150mm
- NAVRŽENÉ ZATRAVNĚNÉ PLOCHY - OHUMUSOVÁNÍ A OSETÍ TRAVNÍ SMĚSÍ V TL. 100mm

ZNAČKY:


- IP11a NOVÉ SVISLÉ DOPRAVNÍ ZNAČENÍ
- NAVRŽENÉ SADOVÉ ÚPRAVY - VÝSADBA NOVÝCH STROMŮ (4ks)
- STÁVAJÍCÍ STROMY
- STÁVAJÍCÍ SVISLÁ DOPRAVNÍ ZNAČKA
- STÁVAJÍCÍ ULIČNÍ VPUSTI

LEGENDA INŽENÝRSKÝCH SÍTÍ:

- STÁVAJÍCÍ VEDENÍ NÍZKÉHO NAPĚTÍ - PODZEMNÍ (ČEZ Distribuce, a.s.)
- STÁVAJÍCÍ VEDENÍ NÍZKÉHO NAPĚTÍ (ČEZ Distribuce, a.s.)
- STÁVAJÍCÍ SDĚLOVACÍ VEDENÍ - (CETIN a.s.)
- STÁVAJÍCÍ SDĚLOVACÍ VEDENÍ - NEPROVOZOVANÉ (CETIN a.s.)
- STÁVAJÍCÍ STŘEDOTLAKÝ PLYNOVOD, OVĚŘENÝ (GASNET, s.r.o.)
- OCHRANNÉ PÁSMO STŘEDOTLAKÝ PLYNOVOD, OVĚŘENÝ (GASNET, s.r.o.)
- STÁVAJÍCÍ KANALIZACE
- PŘÍPOJKA BEZPEČNOSTNÍHO PŘEPADU Z PRŮLEHU
- STÁVAJÍCÍ VODOVOD
- STÁVAJÍCÍ VEŘEJNÉ OSVĚTLENÍ

LEGENDA KATASTRU:

- HRANICE KATASTRÁLNÍCH ÚZEMÍ
- HRANICE PARCELY KATASTRU NEMOVITOSTÍ
- 764/1 ČÍSLO PARCELY KATASTRU NEMOVITOSTÍ
- 764/1 ČÍSLO PARCELY KATASTRU NEMOVITOSTÍ - DOTČENÉ STAVBOU

PROJEKTANT	KONTROLA	ZODP. PROJEKTANT	<div>VIAT s.r.o. Lidická 19/700 602 00 Brno IČO: 05705398</div> <div>PROJEKČNÍ KANCELÁŘ</div>	
Lucie Voračová	Ing. Petr Guňka	Ing. Petr Guňka		
INVESTOR: Město Krnov, Hl. náměstí 96/1, Pod Bezručovým vrchem, 794 01 Krnov				
KRAJ: Moravskoslezský	KATASTR. ÚZEMÍ: Opavské Předměstí (674 630)			
STAVBA:  Parkovací plocha ul. Chářovská, Krnov			FORMÁT	3x A4
			DATUM	06/2021
			ZAKÁZKA ČÍSLO	LV 02/21
			STUPEŇ	DŮR + DSP
OBSAH:	KOORDINAČNÍ SITUACE		MĚŘÍTKO	ČÍSLO VÝKRESU
1:200			C.3	

