


POHLED NA STŘECHU M 1:50
STÁVAJÍCÍ STAV A DEMONTÁŽE

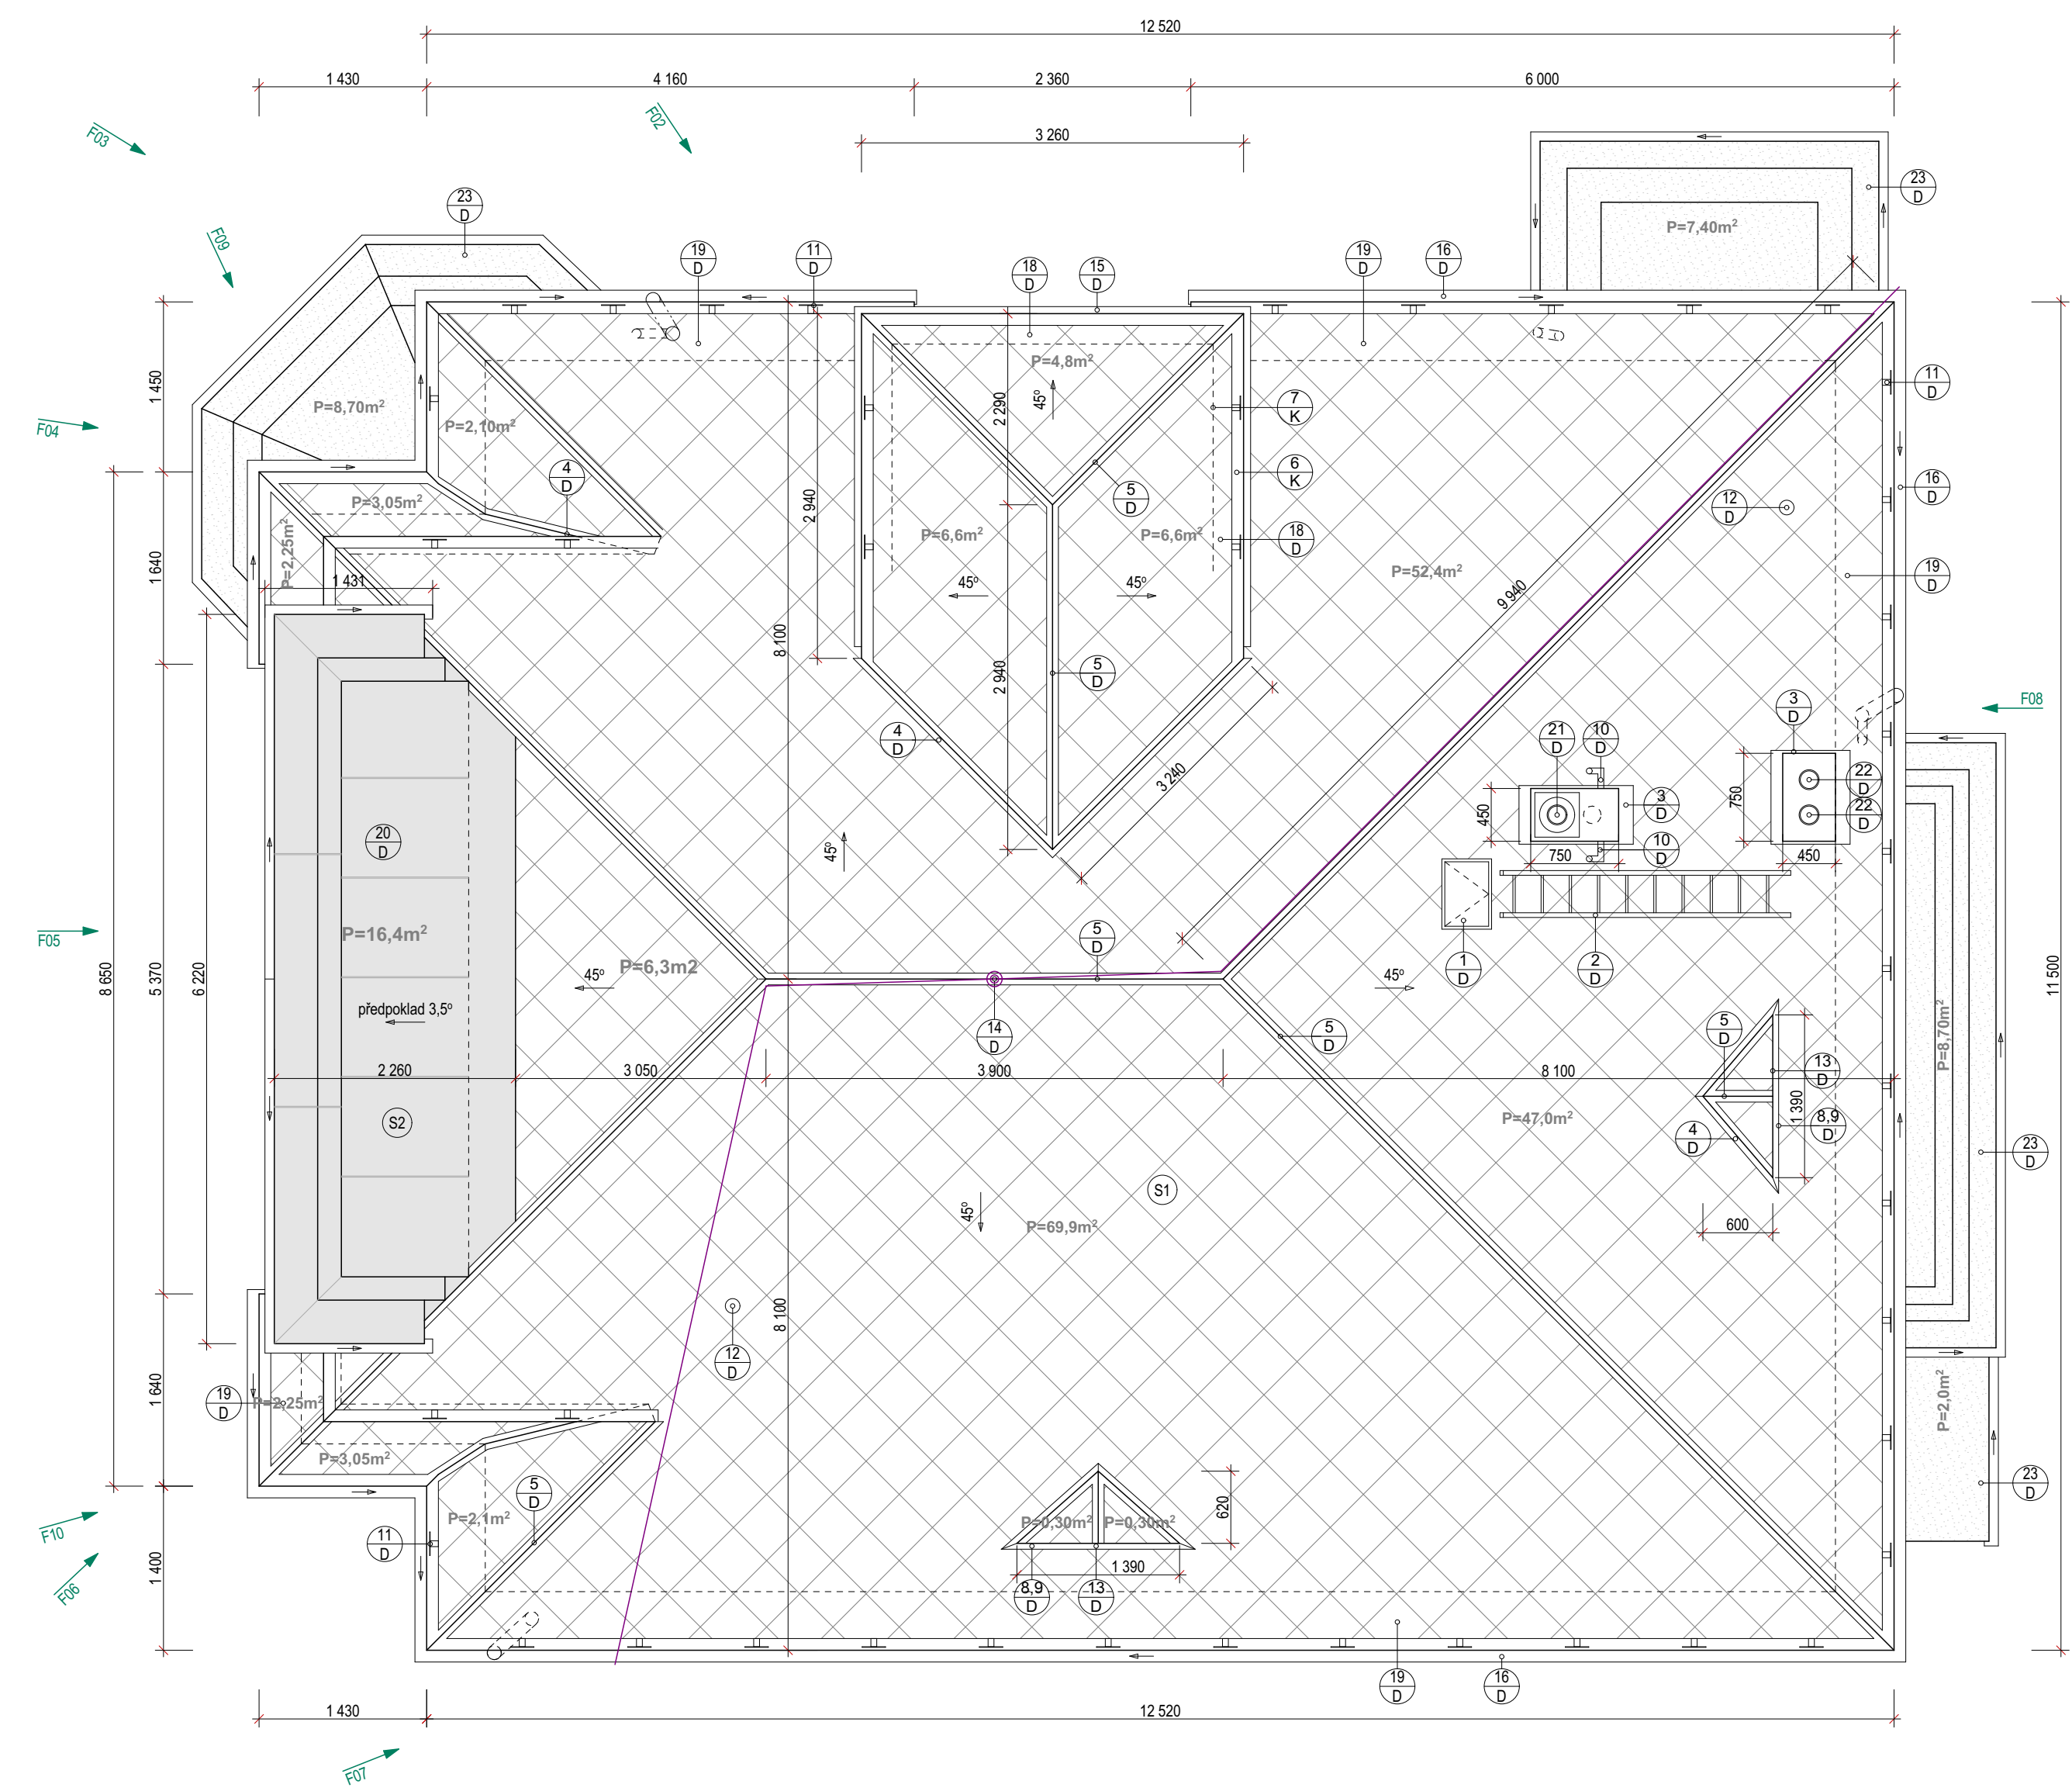

LEGENDA HMOT

- STÁVAJÍCÍ KONSTRUKCE
- STÁVAJÍCÍ AZBESTOCEMENTOVÁ KRYTINA NA PLNÉ BEDNĚNÍ
- STÁVAJÍCÍ KRYTINA Z PZ PLECHU OPATŘENÁ NÁTĚREM
- STÁVAJÍCÍ KRYTINA Z PZ PLECHU OPATŘENÁ NÁTĚREM
- STÁVAJÍCÍ KRYTINA Z PZ PLECHU OPATŘENÁ NÁTĚREM POD ÚROVŇÍ HLAVNÍ STŘECHY
- STÁVAJÍCÍ JÍMACÍ SOUSTAVA
- STÁVAJÍCÍ JÍMACÍ TYČ
- STÁVAJÍCÍ SNĚHOVÉ ZÁBRANY
- OZNAČENÍ DEMONTOVANÝCH KLEMPÍŘSKÝCH A TRUHLÁŘSKÝCH VÝROBKŮ
- P=..m²

 PLOCHA STŘEŠNÍ ROVINY BEZ ODEČTU KOMÍNŮ, VÝLEZŮ, VÍKÝŘŮ..

 OZNAČENÍ FOTKY VE SMĚRU POHLEDU

P1

 POZNÁMKY NA VÝKRESE

LEGENDA DEMONTÁŽÍ

OZN.	POPIS VÝROBKU	MNOŽSTVÍ
1 D	DEMONTÁŽ STŘEŠNÍHO VÝLEZU - DŘEVĚNÝ OPLECHOVANÝ, OTVÍRATELNÉ KŘÍDLO S DRÁTOSKLEM	1ks
2 D	DEMONTÁŽ STÁVAJÍCÍHO ŽEBŘÍKU STŘEŠNÍ KOVOVÝ ŽEBŘÍK DL. cca 3,5m	1ks
3 D	DEMONTÁŽ OPLECHOVÁNÍ KOMÍNU, ODSTRANIT VČETNĚ ODŘEZÁNÍ PŘESAHŮ KOMINOVÝCH HLAV A SROVNÁNÍ ŘÍMS	2ks
4 D	DEMONTÁŽ OPLECHOVÁNÍ ÚZLABÍ	16,5m
5 D	DEMONTÁŽ OPLECHOVÁNÍ NÁROŽÍ A HŘEBENE	59,5m
6 D	DEMONTÁŽ OPLECHOVÁNÍ NAD OKAPEM	59,1m
7 D	DEMONTÁŽ LEMOVÁNÍ ZDIVA	8,9m
8 D	DEMONTÁŽ ZÁVĚTRNÉ LIŠTY	2,8m
9 D	DEMONTÁŽ LEMOVÁNÍ VÍKÝŘE	5,4m
10 D	DEMONTÁŽ STÁVAJÍCÍ ANTÉNY BEZDRÁTOVÉHO PŘENOSU DAT A POZEMNÍHO VYSÍLÁNÍ OBĚ BUDOU NÁSLEDNĚ OSAZENY NA NOVÝ STOŽÁR PO DOBU REKONSTRUKCE ZAJISTIT DOČASNÉ ŘEŠENÍ PŘENOSU DAT	2ks
11 D	DEMONTÁŽ STÁVAJÍCÍCH SNĚHOVÝCH ZÁBRAN	42ks
12 D	DEMONTÁŽ STÁVAJÍCÍCH ODVĚTRACÍCH KOMÍNŮ	2ks
13 D	DEMONTÁŽ STÁVAJÍCÍCH PLASTOVÝCH VÍKÝŘOVÝCH OKEN	2ks
14 D	DEMONTÁŽ STÁVAJÍCÍ JÍMACÍ SOUSTAVY - 1x JÍMACÍ TYČ, 2x SVOD (cca 24m)	1ks
15 D	DEMONTÁŽ ŽLABŮ r.š. 250mm VČETNĚ HÁKŮ	9,3m
16 D	DEMONTÁŽ ŽLABŮ r.š. 330mm VČETNĚ HÁKŮ	45m
17 D	DEMONTÁŽ KOTLÍKŮ, KOLEN A ČÁSTI SVODŮ cca 1m	3ks
18 D	ODSTRANĚNÍ STÁVAJÍCÍHO DŘEVĚNÉHO PODBITÍ PŘESAHŮ STŘECHY cca š. 160 / v.160mm	9,6m
19 D	ODSTRANĚNÍ STÁVAJÍCÍHO DŘEVĚNÉHO PODBITÍ PŘESAHŮ STŘECHY cca š. 260 / v.160mm	41,5m
20 D	DEMONTÁŽ PLECHOVÉ KRYTINY PULTOVÉ STŘECHY NAD RIZALITEM	16,5m²
21 D	DEMONTÁŽ HDPE KRYTU ODVĚTRÁNÍ KONDENZAČNÍHO KOTLE	1ks
22 D	DEMONTÁŽ KOMINOVÉHO NÁSTAVCE PR. 180 NEREZ SE STŘÍŠKOU	2ks
23 D	ODSTRANĚNÍ STÁVAJÍCÍHO NÁTĚRU	26,8m²

LEGENDA SKLADEB

OZN.	POPIS	MNOŽSTVÍ
S1	- STŘEŠNÍ KRYTINA AZBESTOCEMENTOVÉ ŠABLONY - PODKLADNÍ LEPENKA - PODKLADNÍ BEDNĚNÍ V ROZSAHU 100% - KROKVE VÝMĚNA NEVYHOVUJÍCÍCH KROKVÍ, PŘÍPADNĚ JINÝCH NOSNÝCH PRVKŮ KROVU PŘEDPOKLAD 30% PRVKŮ	cca 210m²
S2	- STŘEŠNÍ KRYTINA PLECHOVÁ - PODKLADNÍ LEPENKA (PŘEDPOKLAD) - PODKLADNÍ BEDNĚNÍ (PŘEDPOKLAD) V ROZSAHU 100%	cca 16,4m²

POZNÁMKY

OZN.	POPIS
P1	DEMONTÁŽ AZBESTOCEMENTOVÉ STŘEŠNÍ KRYTINY PROVÁDĚT V SOULADU S PLATNÝMI PODMÍNKAMI PRO PRÁCI S NEBEZPEČNÝM ODPADEM - VIZ TECHNICKÁ ZPRÁVA

VÝMĚNA STŘEŠNÍHO PLÁŠTĚ MŠ
SLUNEČNICE, ALBRECHTICKÁ1702/5, KRNOV

INVESTOR: MĚSTO KRNOV, HLAVNÍ NÁMĚSTÍ 96/1, 794 01 KRNOV

RZ 158-2023/08
LISTOPAD 2023
DPS
měřítko 1:50
ozn.výkr. D.1.1-3

POHLED NA STŘECHU
STÁVAJÍCÍ STAV A DEMONTÁŽE
D.1.1 ARCHITEKTONICKO-STAVEBNÍ ŘEŠENÍ

PROJEKTANT
R.ZATLOUKAL

KRESLIL
A. ŠÍŠKA

PARÉ ČÍSLO