




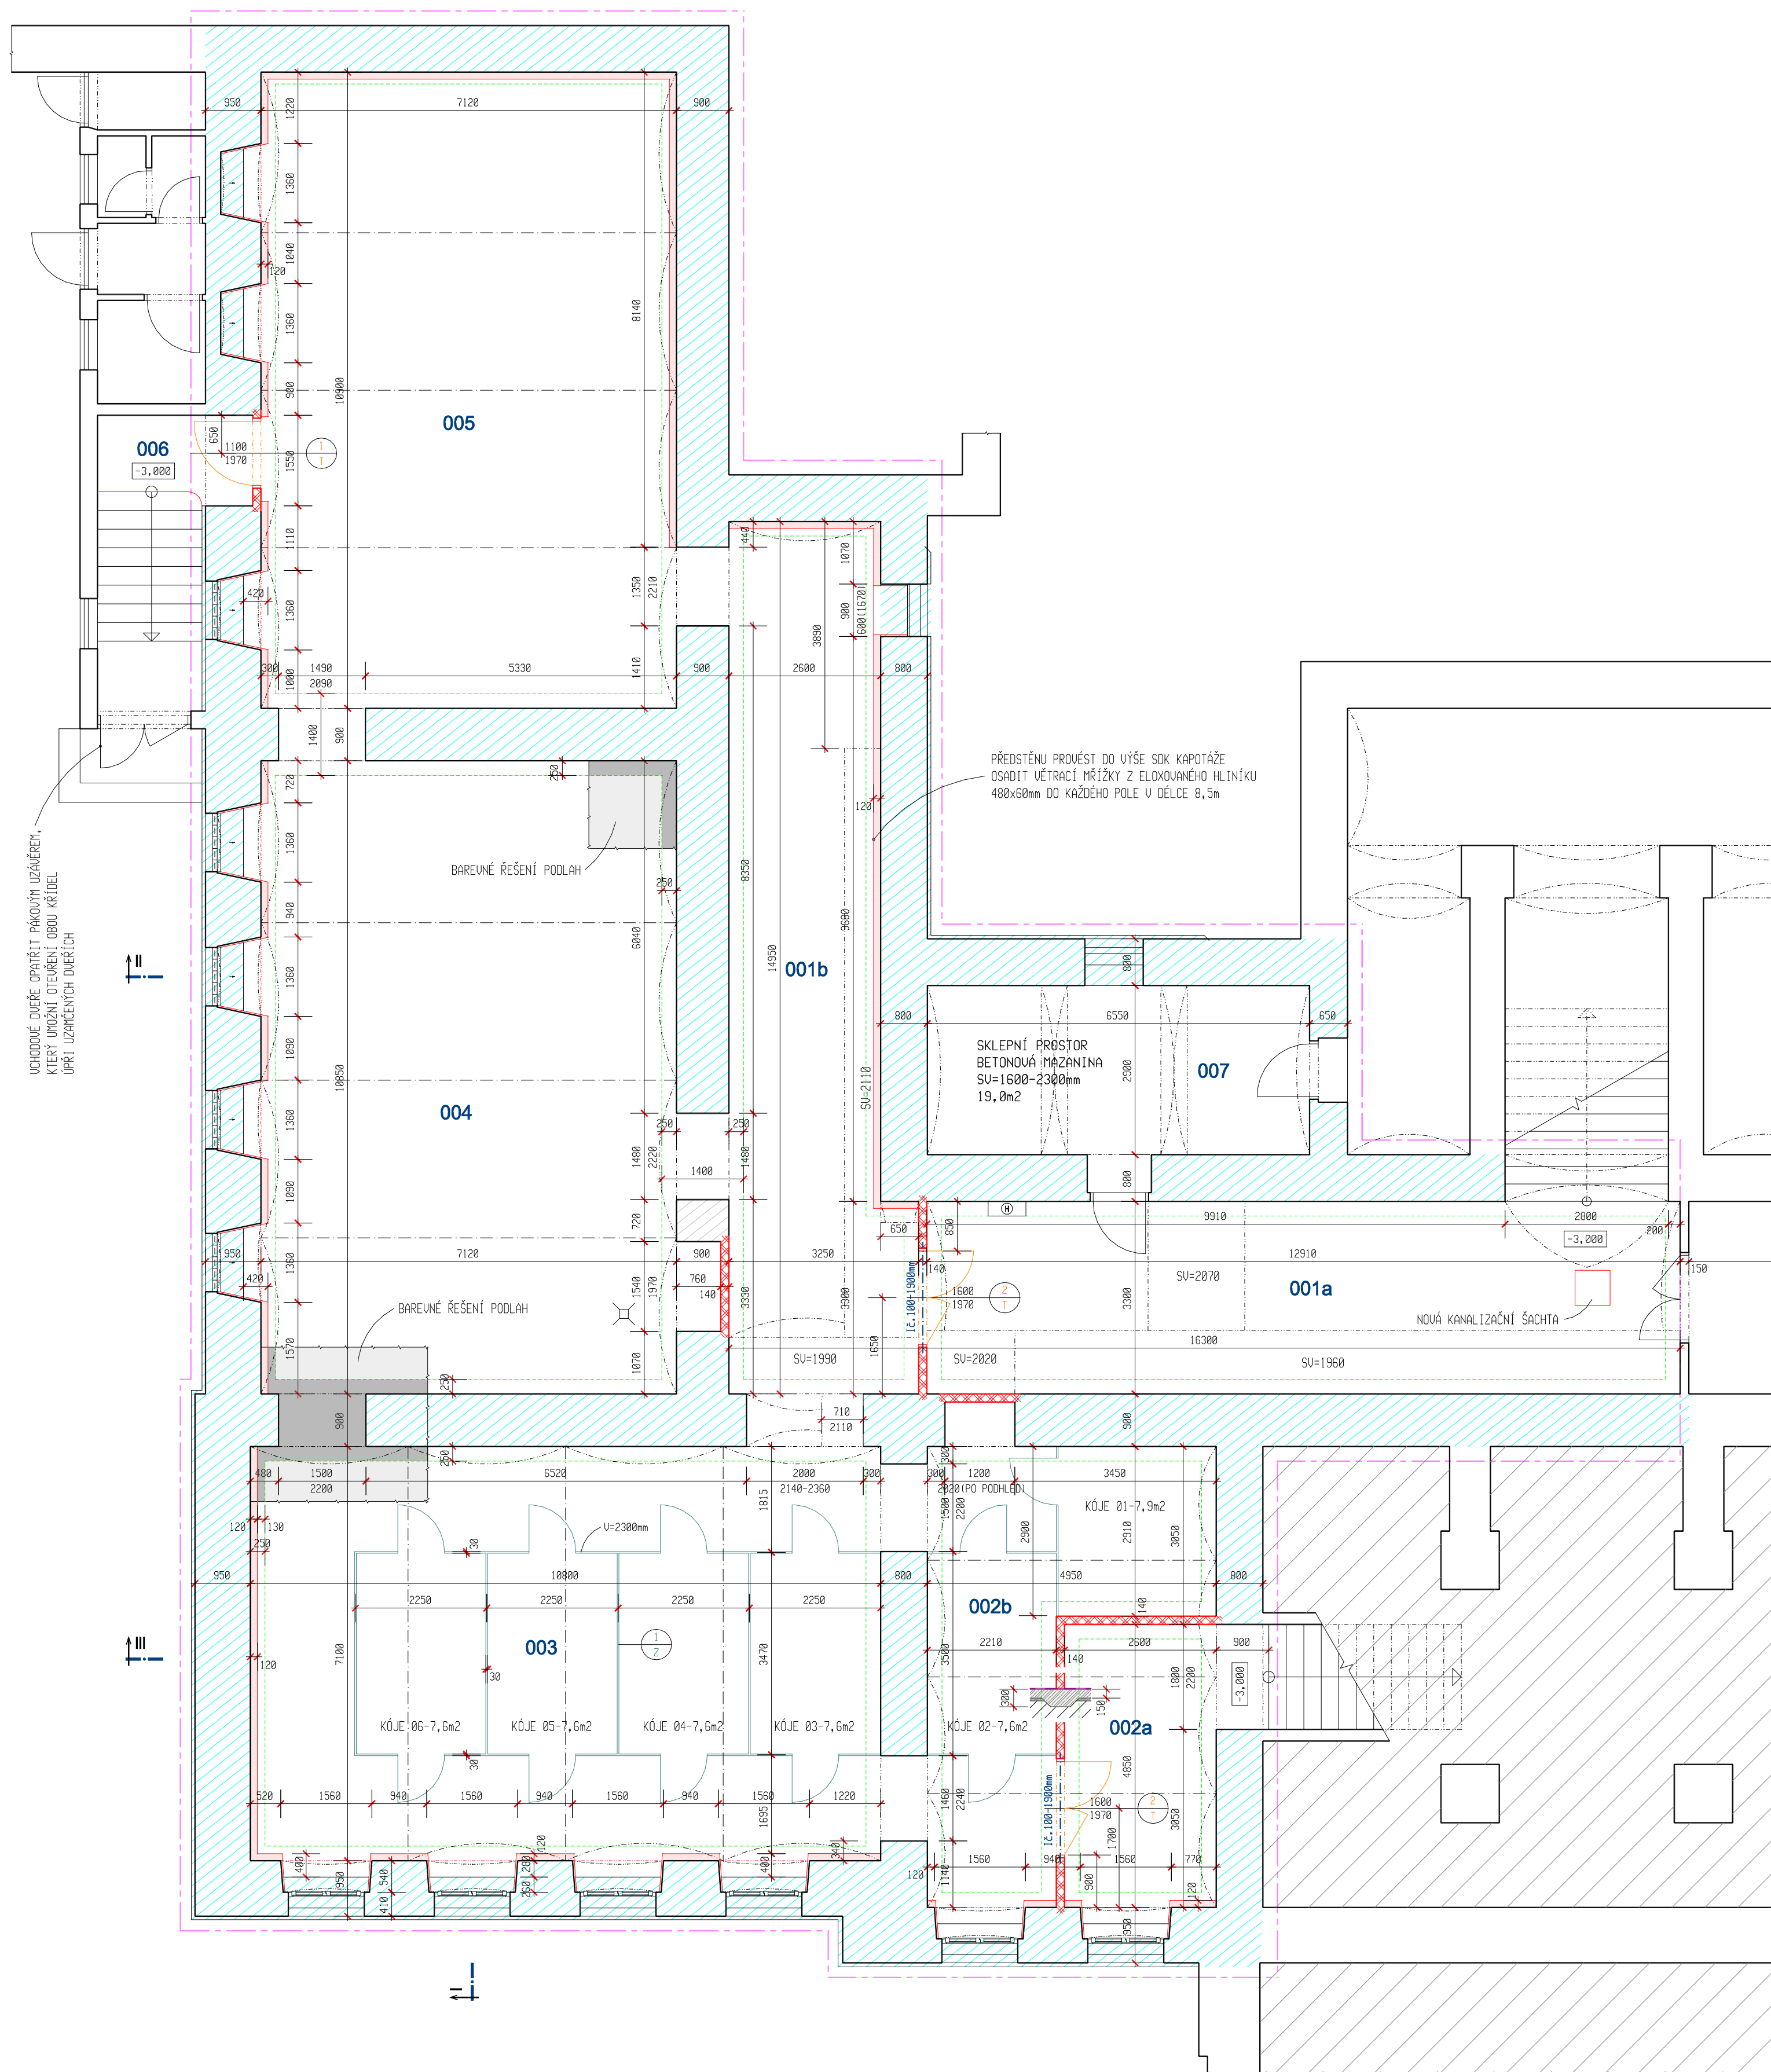


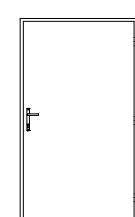


PŮDORYS 1.PP M 1:75
NAVRHOVANÝ STAV




PLOCHA DOTČENÝCH PODLAH			LEGENADA PLOCH	
OZN.	SUŠETLÁ VÝŠA ~	PLOCHA		NEPODSKLEPENÁ ČÁST
001a	2420-2570mm	42,6 m ²		ROZSAH STAVEBNÍCH ÚPRAV U 1.PP
001b	2420-2570mm	41,0 m ²		VYMEZENÍ PLOCHY STAVEBNÍCH ÚPRAV ČÁSTI 1.PP DANÉ PROJEKTEM
002a	2320-2600mm	12,6 m ²		PLOCHY TLAKOVÉ INJEKTÁŽE CELKEM 124m ²
002b	2320-2600mm	25,4 m ²		CIHLA BROUŠENÁ P10 140x497x249mm NA TENKOURSTVOU ZDÍČÍ MALTU DLE VÝROBCE
003	2320-2600mm	79,7 m ²		SÁDKOKARTONOVÁ PŘEDSTĚNA tl.120mm / SKLADBA S2 (MĚŘENO OD STÁVJÍCÍ OMIČKY)
004	2430-2700mm	77,3 m ²		LINIE ZMĚNY TERACO POURCHU
005	2430-2700mm	77,6 m ²		
006	.	3,0 m ²		
CELKEM		359,2 m ²		
PLOCHA PODLAHY V OTVORECH		20,1 m ²		
PLOCHA CELKEM		380,9 m ²		

VÝPIS PRVKŮ



UNITÁRNÍ DVEŘE 1100x1970mm / JEDNOKŘÍDLOVÉ / HLADKÉ / PLNĚ
PEVNÁ KONSTRUKCE, RAMĚ MASIV, VÝPLN ODLEHČENÁ DTD, POUCH CPL ŠEDÁ MATNÁ
KOVANÍ ŠTÍTOKY / NEREZ MAT / KLIKA - KLIKA
OPATŘIT CYLINDRICKOU VLOŽKOU / 5 ks KLÍČŮ, OTOČNÝ KNOFLÍK Z INTERIÉRU
ZARUBEN OCELOVÁ DODATEČNĚ ZAZENÁ 150mm, 12+2E ŠEDÝ NEBO BÍLÝ ODSÍN MAT
DVEŘE OPATŘIT TABULKOU "UNIKOVÝ ÚCHOD"

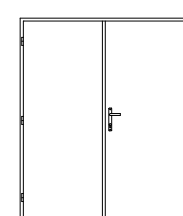


UNITĚNÍ DVEŘE 1600x1970mm / DVOUKŘÍDLOVÉ / HLADKÉ / PLNÉ
PEVNÁ KONSTRUKCE, RAM MASIVU, VTLUPN ODLÉHČENÁ, DTO, POUVRCH CPL ŠEDÁ MATNÁ
KOVANÍ ŠTÍTUVE / NEREZ MAT / KLIKA - KLIKA / CYLINDRICKÁ ULOŽKA, 5ks KLÍČ
KOVANÍ KŘÍDLO S PAKOVÝM UZÁVĚREM UMOŽŇUJÍCÍM OTEVŘENÍ
OBOU KŘÍDEL I PŘI UZAMČENÝCH DVEŘÍCH
ZÁRUBEŇ OCELOVOU DO ZDĚNE PRÍČKY 1,140mm, 12+2 ŠEDÝ NEBO BÍLÝ ODSTÍN MAT
DVEŘE OPATŘIT TABULKOU "UNIKOUT VÝCHOD"



ŠÁTNÍ KÓJE (U=2300mm) Z OCELOVÝCH UZÁŘENÝCH PROFILŮ 30x30x2, 50x50x2mm
A Z PROFILŮ L - A - T 30x30x3mm, VÝPLN OCELOVÝMI ŠITÍM 50x50x4mm
DVEŘE OTVÍRAJE S=900mm, KOVÁNÍ KLÍK/ KLÍKA NEZAHMAT, CYLINDRICKÁ ULOŽKA
POURCHOVA UPRAVA KOMXIT RAL ŠEDA 7035 (ODSOULHĚNÍ PŘED ZAHÁJENÍM STAVBY)
PŘED ZAHÁJENÍM STAVBY)
KOTVENÍ DO OKOLNÍCH KČÍ BUDE PŘED ZAHÁJENÍM STAVBY ODSOULHĚNÍ S INVESTMETEM
SOUSTAVY BUDOU DOBLOVÁNÉ DESKY S DVOUJÁKŮ PŘI OBOU STRANÁCH KČÍ
DESKY S POURCHOVOU UPRAVOU BEZBÁRYM LAKOVÁNÍM -40m, HÁČKY KČÍ MAT ~200kS

POZNÁMKY

- ZPĚTNÉ DOPLNIT SOK OPLÁŠTĚNÍ V MÍSTĚ NOVÝCH PŘÍČEK UČETNĚ ČÁSTI KOVOVÉ KONSTRUKCE
- BAREVNÉ ŘEŠENÍ NAVRŽENÝCH ÚPRAV BUDE OZKOVÁNO A ODSOULHASENO S INVESTOREM
- V MÍSTĚ ZDĚNÝCH PŘÍČEK BUDE PODKLADNÍ DESKA ZESÍLENA NA min.tl.300mm S ROZŠÍŘENÍM O 100mm NA KAŽDOU STRANU

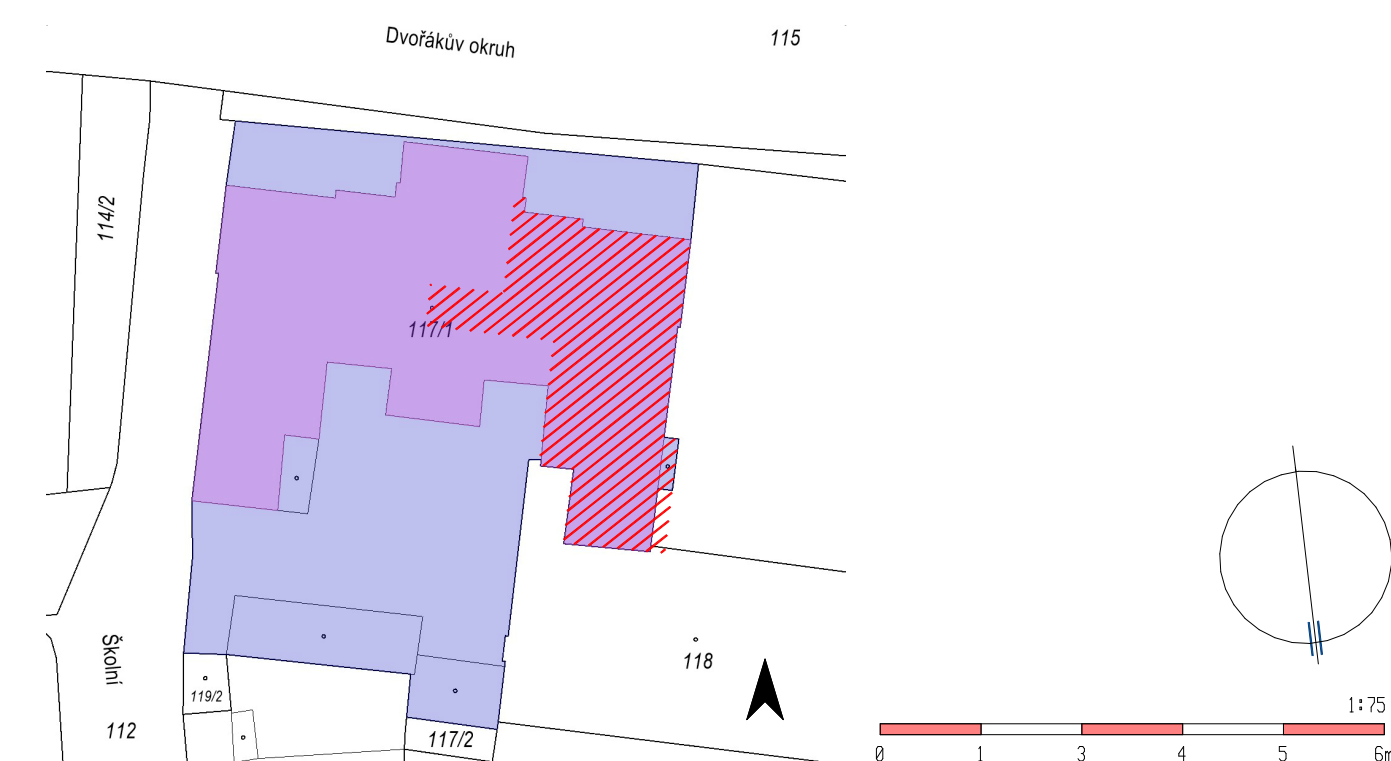

**STAVEBNÍ ÚPRAVY A SANACE 1.PP
ZŠ KRNOV - DVOŘÁKŮV OKRUH**

INVESTOR: MĚSTO KRNOV, HLAVNÍ NÁMĚSTÍ 96/1, 794 01 KRNOV

RZ 183-2025/05
KVĚTEN 2025
DPS
měřítko ozn.výkr.
1:75 D.1.1-4

PROJEKTANT
R. ZATLOUKAL

PARÉ ČÍSLO

PŪDORYS 1.PP

NAVRHOVANÝ STAV

D.1.1 ARCHITEKTONICKO-STAVEBNÍ ŘEŠENÍ