


KRAJINNÉ PRVKY POD VYHLÍDKOU - KRNOV - 1. ETAPA

OSAZOVACÍ PLÁN - ČÁST 2

M 1:500

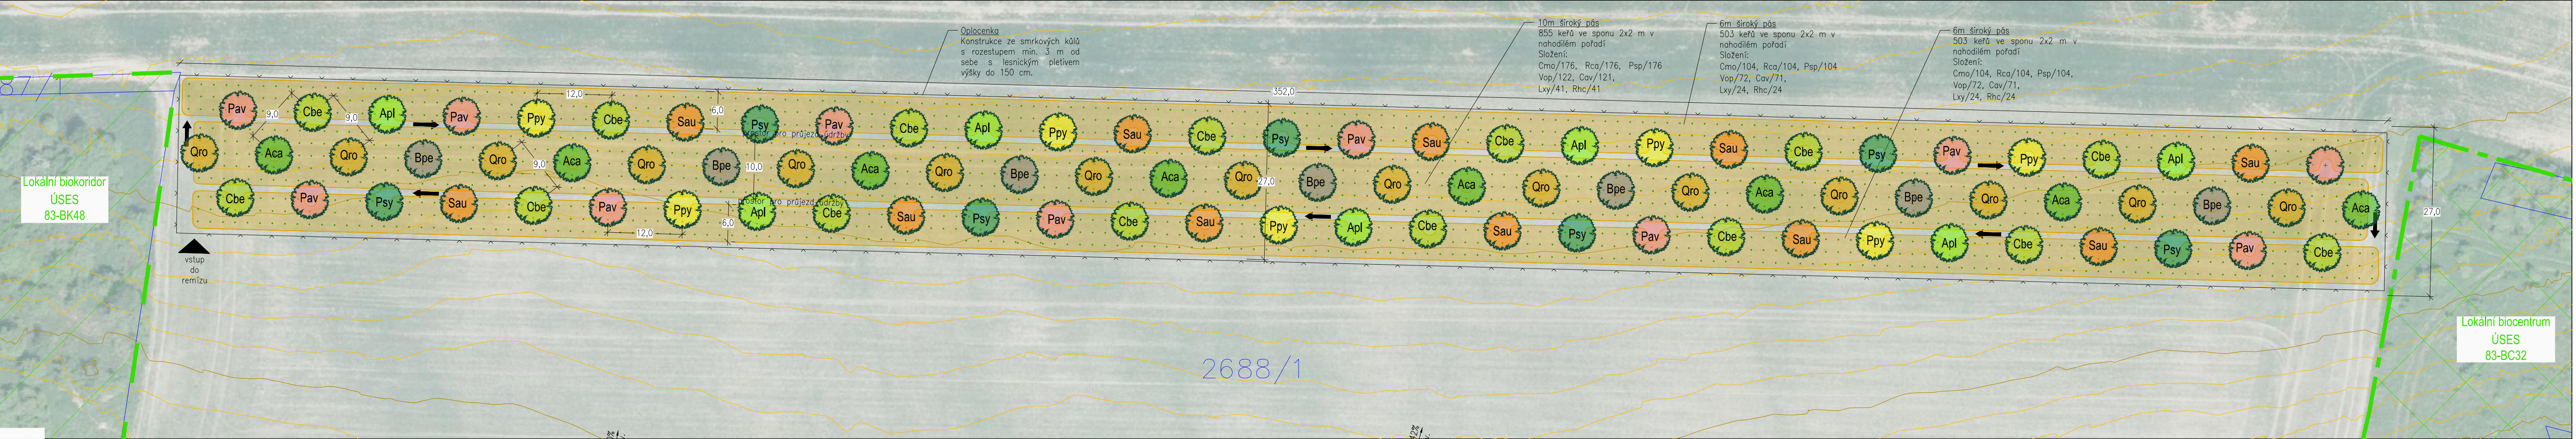

Seznam navrhovaných rostlin				
Zkratka	Taxon	Český název	Specifikace	Počet
Qro	Quercus robur	Dub letní	výška 80 - 125 cm, listnatý špičák	15 ks
Cbe	Carpinus betulus	Habr obecný	výška 80 - 125 cm, listnatý špičák	15 ks
Aca	Acer campestre	Javor babyka	výška 80 - 125 cm, listnatý špičák	8 ks
Apl	Acer platanooides	Javor mléč	výška 80 - 125 cm, listnatý špičák	7 ks
Bpe	Betula pendula	Bříza bělokorá	výška 80 - 125 cm, listnatý špičák	7 ks
Pav	Prunus avium	Třešeň ptačí	výška min. 150 cm, ovocný špičák	11 ks
Sau	Sorbus aucuparia	Jeřáb ptačí	výška min. 150 cm, ovocný špičák	11 ks
Ppy	Pyrus pyraister	Hrušeň polníčka	výška min. 150 cm, ovocný špičák	7 ks
Psy	Pinus sylvestris	Borovice lesní	vel. 80 - 100 cm, jehličnan	7 ks
Cmo	Crataegus monogyna	Hloh jednosemenný	vel. do 60 cm, prostokořenný	384 ks
Rca	Rosa canina	Růže šípková	vel. do 60 cm, prostokořenný	384 ks
Psp	Prunus spinosa	Trnka obecná	vel. do 60 cm, prostokořenný	384 ks
Vop	Viburnum opulus	Kalina obecná	vel. do 60 cm, prostokořenný	265 ks
Cav	Corylus avellana	Líská obecná	vel. do 60 cm, prostokořenný	264 ks
Lxy	Lonicera xylosteum	Zimolez obecný	vel. do 60 cm, prostokořenný	90 ks
Rhc	Rhamnus cathartica	Řešetlák počistivý	vel. do 60 cm, prostokořenný	90 ks
CELKEM STROMŮ				88 ks
CELKEM KEŘŮ				1861 ks

LEGENDA:

- keřové patro
- stromové patro
- stávající vrstevnice
- katastrální hranice
- ÚSES dle ÚP Krnova (změna č. 8)

SOUŘADNICOVÝ SYSTÉM : S-JTSK

VÝŠKOVÝ SYSTÉM : Bpv

K.Ú. OPAVSKÉ PŘEDMĚSTÍ [674630]

AUTOR	ING. ANETA CHLEBIŠOVÁ, MAŠTALNÍ 269, 74715 ŠILHEŘOVICE	DATUM	10/2025
OBJEDNATEL	MĚSTO KRNOV	FORMÁT	4x4
NÁZEV AKCE :		MĚŘÍTKO	1:500
KRAJINNÉ PRVKY POD VYHLÍDKOU - KRNOV - 1. ETAPA		Č. PŘÍLOHY :	03.2
NÁZEV PŘÍLOHY :		OSAZOVACÍ PLÁN - část 2	

