A4

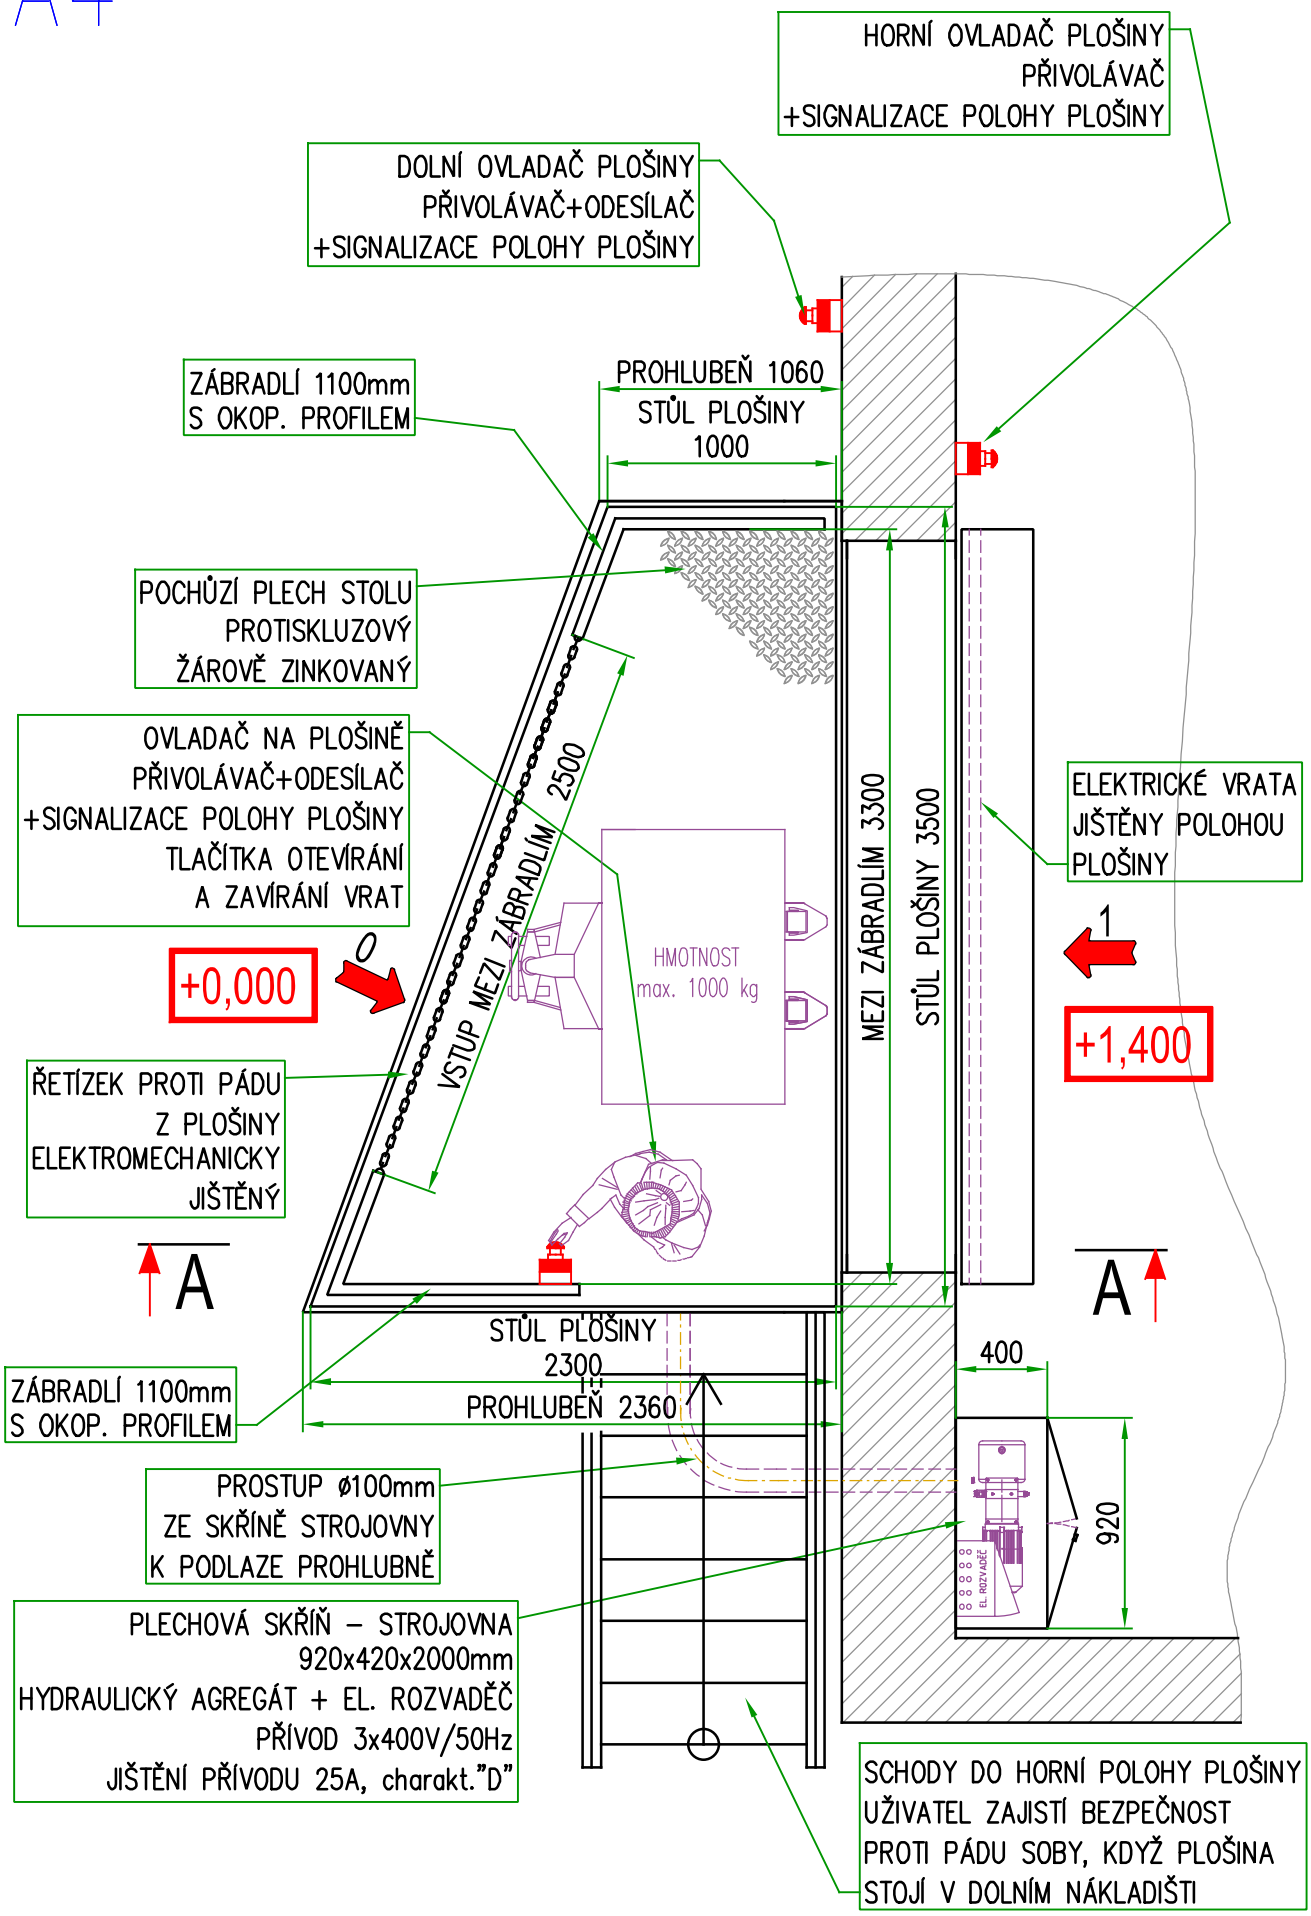

LIFTEX PRO

NÁZEV

VODOROVNÝ ŘEZ
NZP1000 DIVADLO KRNOV

LX25.450–02