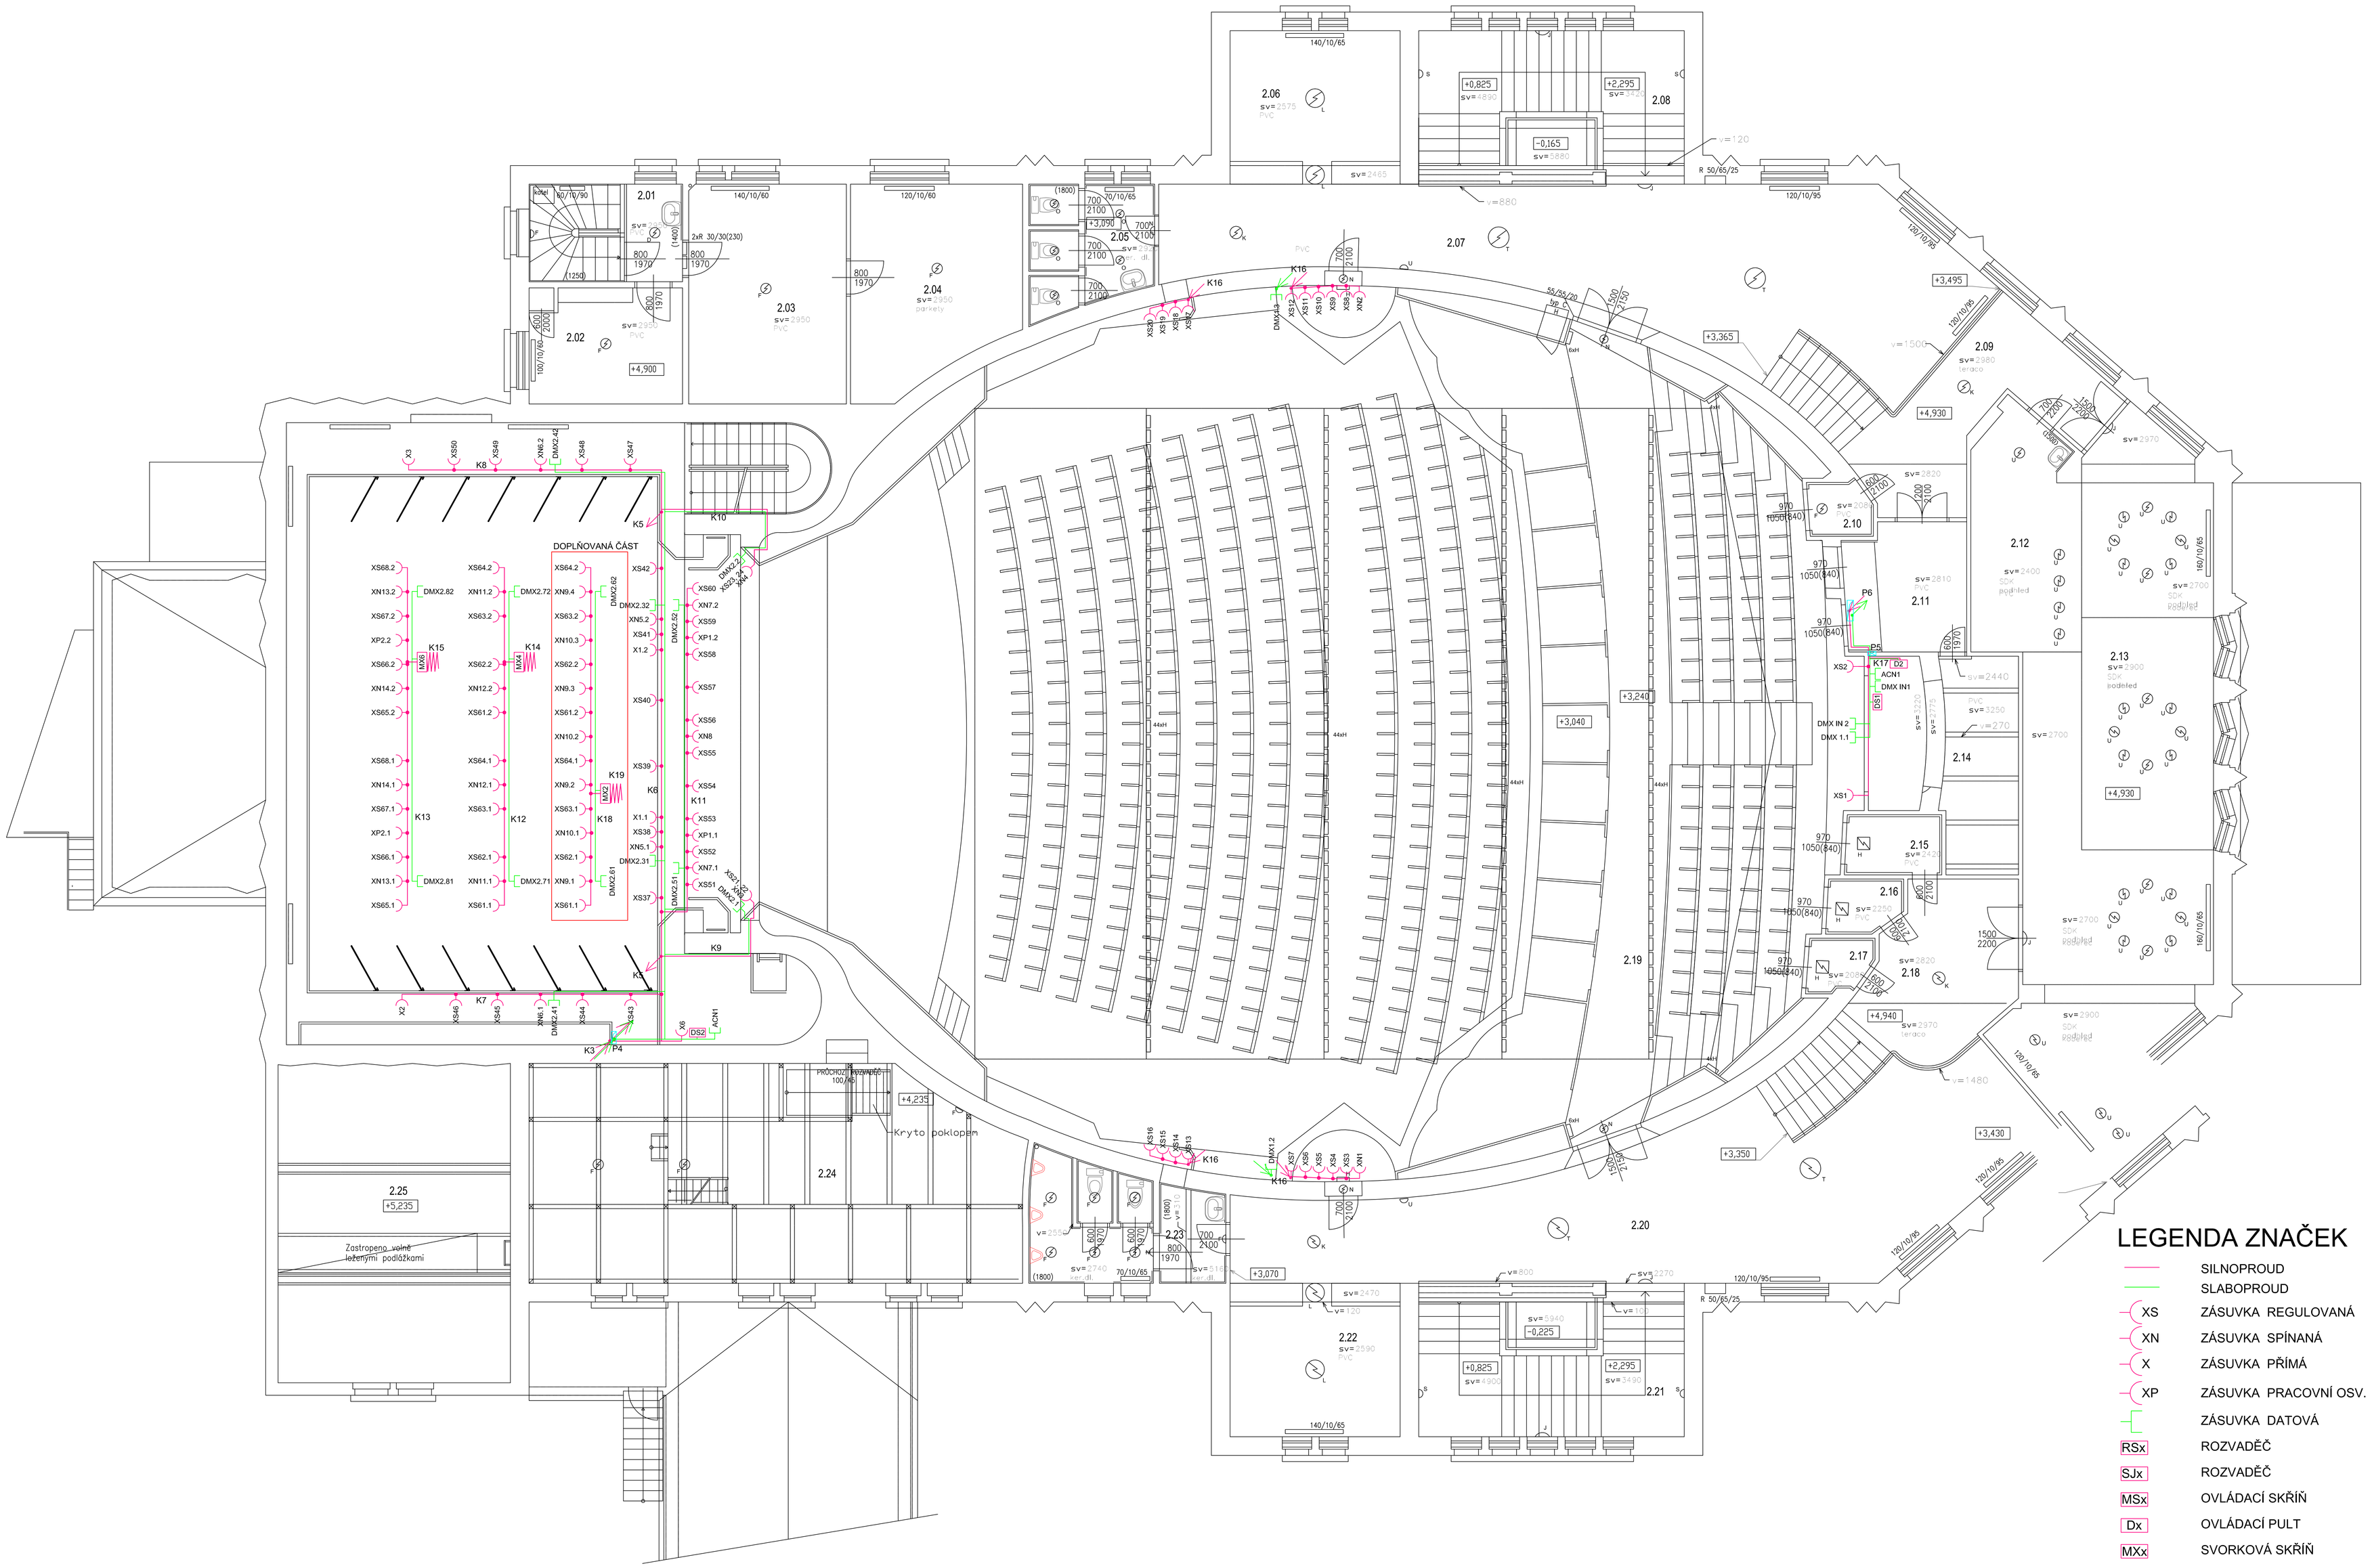


## LEGENDA MÍSTNOSTÍ

| m.č. | účel místnosti | plocha m² | podlaha | stěna | strop | poznámka |
|---|---|---|---|---|---|---|
| 2.01 | SCHODIŠTĚ + CHODBA | 8,70 | PVC | ŠTUKOVÁ OMÍTKA | ŠTUKOVÁ OMÍTKA | KERAMICKÝ OBKLAD v.=1400mm |
| 2.02 | KUCHYŇ | 10,40 | PVC | ŠTUKOVÁ OMÍTKA | ŠTUKOVÁ OMÍTKA | |
| 2.03 | POKOJ | 20,20 | PVC | ŠTUKOVÁ OMÍTKA | ŠTUKOVÁ OMÍTKA | |
| 2.04 | POKOJ | 18,90 | PARKETY | ŠTUKOVÁ OMÍTKA | ŠTUKOVÁ OMÍTKA | |
| 2.05 | WC | 8,50 | KERAMICKÁ DLAŽBA | ŠTUKOVÁ OMÍTKA | ŠTUKOVÁ OMÍTKA | KERAMICKÝ OBKLAD v.=1800mm |
| 2.06 | ŠATNA | 15,20 | PVC | ŠTUKOVÁ OMÍTKA | ŠTUKOVÁ OMÍTKA | |
| 2.07 | CHODBA | 64,10 | PVC | ŠTUKOVÁ OMÍTKA | ŠTUKOVÁ OMÍTKA | |
| 2.08 | SCHODIŠTĚ | 17,95 | TERACO | ŠTUKOVÁ OMÍTKA | ŠTUKOVÁ OMÍTKA | |
| 2.09 | CHODBA | 15,60 | TERACO | ŠTUKOVÁ OMÍTKA | ŠTUKOVÁ OMÍTKA | |
| 2.10 | LÓŽE | 1,95 | PVC | ŠTUKOVÁ OMÍTKA | ŠTUKOVÁ OMÍTKA | AKUSTICKÝ OBKLAD |
| 2.11 | OSVĚTLOVACÍ KABINA | 8,90 | PVC | ŠTUKOVÁ OMÍTKA | ŠTUKOVÁ OMÍTKA | |
| 2.12 | BAR | 14,25 | PVC | ŠTUKOVÁ OMÍTKA | SDK PODHLED | KERAMICKÝ OBKLAD v.=1500mm |
| 2.13 | OBČERSTVENÍ | 63,20 | KOBEREC | ŠTUKOVÁ OMÍTKA | SDK PODHLED | |
| 2.14 | PROMÍTACÍ KABINA | 15,70 | PVC | ŠTUKOVÁ OMÍTKA | ŠTUKOVÁ OMÍTKA | |
| 2.15 | LÓŽE | 3,40 | PVC | ŠTUKOVÁ OMÍTKA | ŠTUKOVÁ OMÍTKA | AKUSTICKÝ OBKLAD |
| 2.16 | LÓŽE | 2,25 | PVC | ŠTUKOVÁ OMÍTKA | ŠTUKOVÁ OMÍTKA | AKUSTICKÝ OBKLAD |
| 2.17 | LÓŽE | 1,90 | PVC | ŠTUKOVÁ OMÍTKA | ŠTUKOVÁ OMÍTKA | AKUSTICKÝ OBKLAD |
| 2.18 | CHODBA | 13,55 | TERACO | ŠTUKOVÁ OMÍTKA | ŠTUKOVÁ OMÍTKA | |
| 2.19 | BALKÓN | 147,10 | PVC | ŠTUKOVÁ OMÍTKA | ŠTUKOVÁ OMÍTKA | |
| 2.20 | CHODBA | 65,85 | PVC | ŠTUKOVÁ OMÍTKA | ŠTUKOVÁ OMÍTKA | |
| 2.21 | SCHODIŠTĚ | 18,20 | TERACO | ŠTUKOVÁ OMÍTKA | ŠTUKOVÁ OMÍTKA | |
| 2.22 | ŠATNA | 15,20 | PVC | ŠTUKOVÁ OMÍTKA | ŠTUKOVÁ OMÍTKA | |
| 2.23 | WC | 12,10 | KERAMICKÁ DLAŽBA | ŠTUKOVÁ OMÍTKA | ŠTUKOVÁ OMÍTKA | KERAMICKÝ OBKLAD v.=1800mm |
| 2.24 | POHOTOVOSTNÍ SKLAD | 60,05 | DŘEVĚNÁ PODLAHA | ŠTUKOVÁ OMÍTKA | ŠTUKOVÁ OMÍTKA | |
| 2.25 | SKLAD KULIS | 42,95 | DŘEVĚNÁ PODLAHA | ŠTUKOVÁ OMÍTKA | ŠTUKOVÁ OMÍTKA | |

PROSTUP P4
- prostup stropem 300x120

PROSTUP P5
- prostup stěnou 200x50 nad podhledem

PROSTUP P6
- prostup stropem
- využití stávajícího kabelového prostupu

TRASA K3
- žlab MARS 250x100
- stoupací trasa
- kotveno ke kleci zakrytí tahů

TRASA K5
- žlab MARS 125x50 do portálů
- napojen do K6

TRASA K6
- 2x žlab MARS
- 1x v polovině zábradlí lávky
- 1 x u podlahy lávky pro napojení tras K5, K9

TRASA K7
- žlab MARS 125x50 na levé lávce
- napojen do K6
- instalovaný v polovině zábradlí lávky

TRASA K8
- žlab MARS 125x50 na pravé lávce
- napojen do K6
- instalovaný v polovině zábradlí lávky

TRASA K9
- žlab MARS 62x50
- napojen do K6

TRASA K10
- žlab MARS 62x50
- napojen do K6

TRASA K11
- žlab MARS 125x50
- napojen do K6
- instalovaný pod podlahou horního mostu

TRASA K12
- žlab MARS 125x50
- napojen do MX4
- instalovaný na konstrukci baterie BII

TRASA K13
- žlab MARS 125x50
- napojen do MX6
- instalovaný na konstrukci baterie BIII

TRASA K14
- obšitý kabel pro baterii BI
- propojení MX3 a MX4
- 6x CGSG 3Gx2,5
- 1x DMX
- 1x utp

TRASA K15
- obšitý kabel pro baterii BII
- propojení MX5 a MX6
- 7x CGSG 3Gx2,5
- 1x DMX
- 1x utp

TRASA K16
- sestupná trasa z půdy
- stávající kabelové chráničky ve stěně

TRASA K17
- instalace v režii provedena elektroinstalačními lištami

TRASA L2
- stoupací trasa interkomu oddělená od silnoproudu
- vedeno v elinstalační liště

TRASA K19
- žlab MARS 125x50
- napojen do MX2
- instalovaný na konstrukci baterie BI

## LEGENDA ZNAČEK

| | |
|---|---|
| | SILNOPROUD |
| | SLABOPROUD |
| XS | ZÁSUVKA REGULOVANÁ |
| XN | ZÁSUVKA SPÍNANÁ |
| X | ZÁSUVKA PŘÍMÁ |
| XP | ZÁSUVKA PRACOVNÍ OSV. |
| | ZÁSUVKA DATOVÁ |
| RSx | ROZVADĚČ |
| SJx | ROZVADĚČ |
| MSx | OVLÁDACÍ SKŘÍŇ |
| Dx | OVLÁDACÍ PULT |
| MXx | SVORKOVÁ SKŘÍŇ |
| DSx | DMX splitter |

±0,000 = ČISTÁ PODLAHA VESTIBYL 1NP
Pro tento výkres je platná jen pokud jsou stavby a technická zařízení, jejichž vše montážní dokumentace
Projektant nenese zpovědnost za použití jiných dílů než uvedených ve jednotlivých rozpisech, jejichž vše montážní nutno konzultovat s projektantem.

| | |
|---|---|
| INVESTOR/CLIENT: Město Kroměříž, Hlavní náměstí 96/1, 767 01 Kroměříž, IČ: 002 06 536 | ZHOTOVITEL PROJEKTOVÉHO DOMÉNU: STAV MORAVA spol. s r.o., Jirská 570/30, 702 00 Ostrava - Přívoz, IČ: 479 77 655 |
| SPRÁVCE/ZÁSTOPCE DATA/AUTOR DESIGN DOMÉNU: STAV MORAVA spol. s r.o. | |
| ODPOVĚDNÝ PROJEKTANT/ZODPOVĚDNÝ DESIGNER: ING. TOMÁŠ ŠAFRÁNEC, tel. (+420 775 604 790), Email: safranec@stavmorava.cz | FUNKCE DOBRÝ PROJEKTANT/PROJECT MANAGER: ING. MARTEK SZEROKOPSKI tel. (+420 603 504 281) |
| HLAVNÍ DESIGNER: JAN SEDLÁČEK | |
| ARTIS: ARCZ_PROJEKN: parcela č. 2754/1 v k. ú. Kroměříž - Hlavní Předměstí [674121] | |
| ARCZ_PROJECT: Úpravy po povodni – Městské divadlo Kroměříž – PD | DATUM/DATE: 07/2025 |
| | FORMÁT VÝKRESU/FORMAT: 2X - A4 |
| | MĚŘÍTKO/SCALE: 1:50 |
| OBJAK/CONTENT: D.1.2.5 – Jevištní technika a scénické osvětlení | STAVEBNÍ FÁZE/STAGE: DPS |
| STUPEŇ/PHASE/SHARTS: SO.01 – STAVEBNÍ ÚPRAVY DIVADLA | |
| NÁZEV VÝKRESU/DRAWING: Scénické osvětlení – půdorys 2.NP | CELÝ ČÍSLO PLÁNU/ PLAN NO.: D.1.2.5 / 2. VÝVOJ/REVISION: 03 |

Navazuje na samostatné výkresy