


LEGENDA ZNAČEK

-
- | | |
|----------------------|----------------|
| SILNOPROUD | ROZVADĚČ |
| SLABOPROUD | ROZVADĚČ |
| AUDIO | OVLADACÍ SKŘÍN |
| ZÁSUVKA REGULOVANÁ | OVLADACÍ PULT |
| ZÁSUVKA SPÍNANÁ | SVORKOVÁ SKŘÍN |
| ZÁSUVKA PŘÍMA | SVORKOVÁ SKŘÍN |
| ZÁSUVKA PRACOVNÍ OSV | SVORKOVÁ SKŘÍN |
| ZÁSUVKA DATOVÁ | DMX splitter |

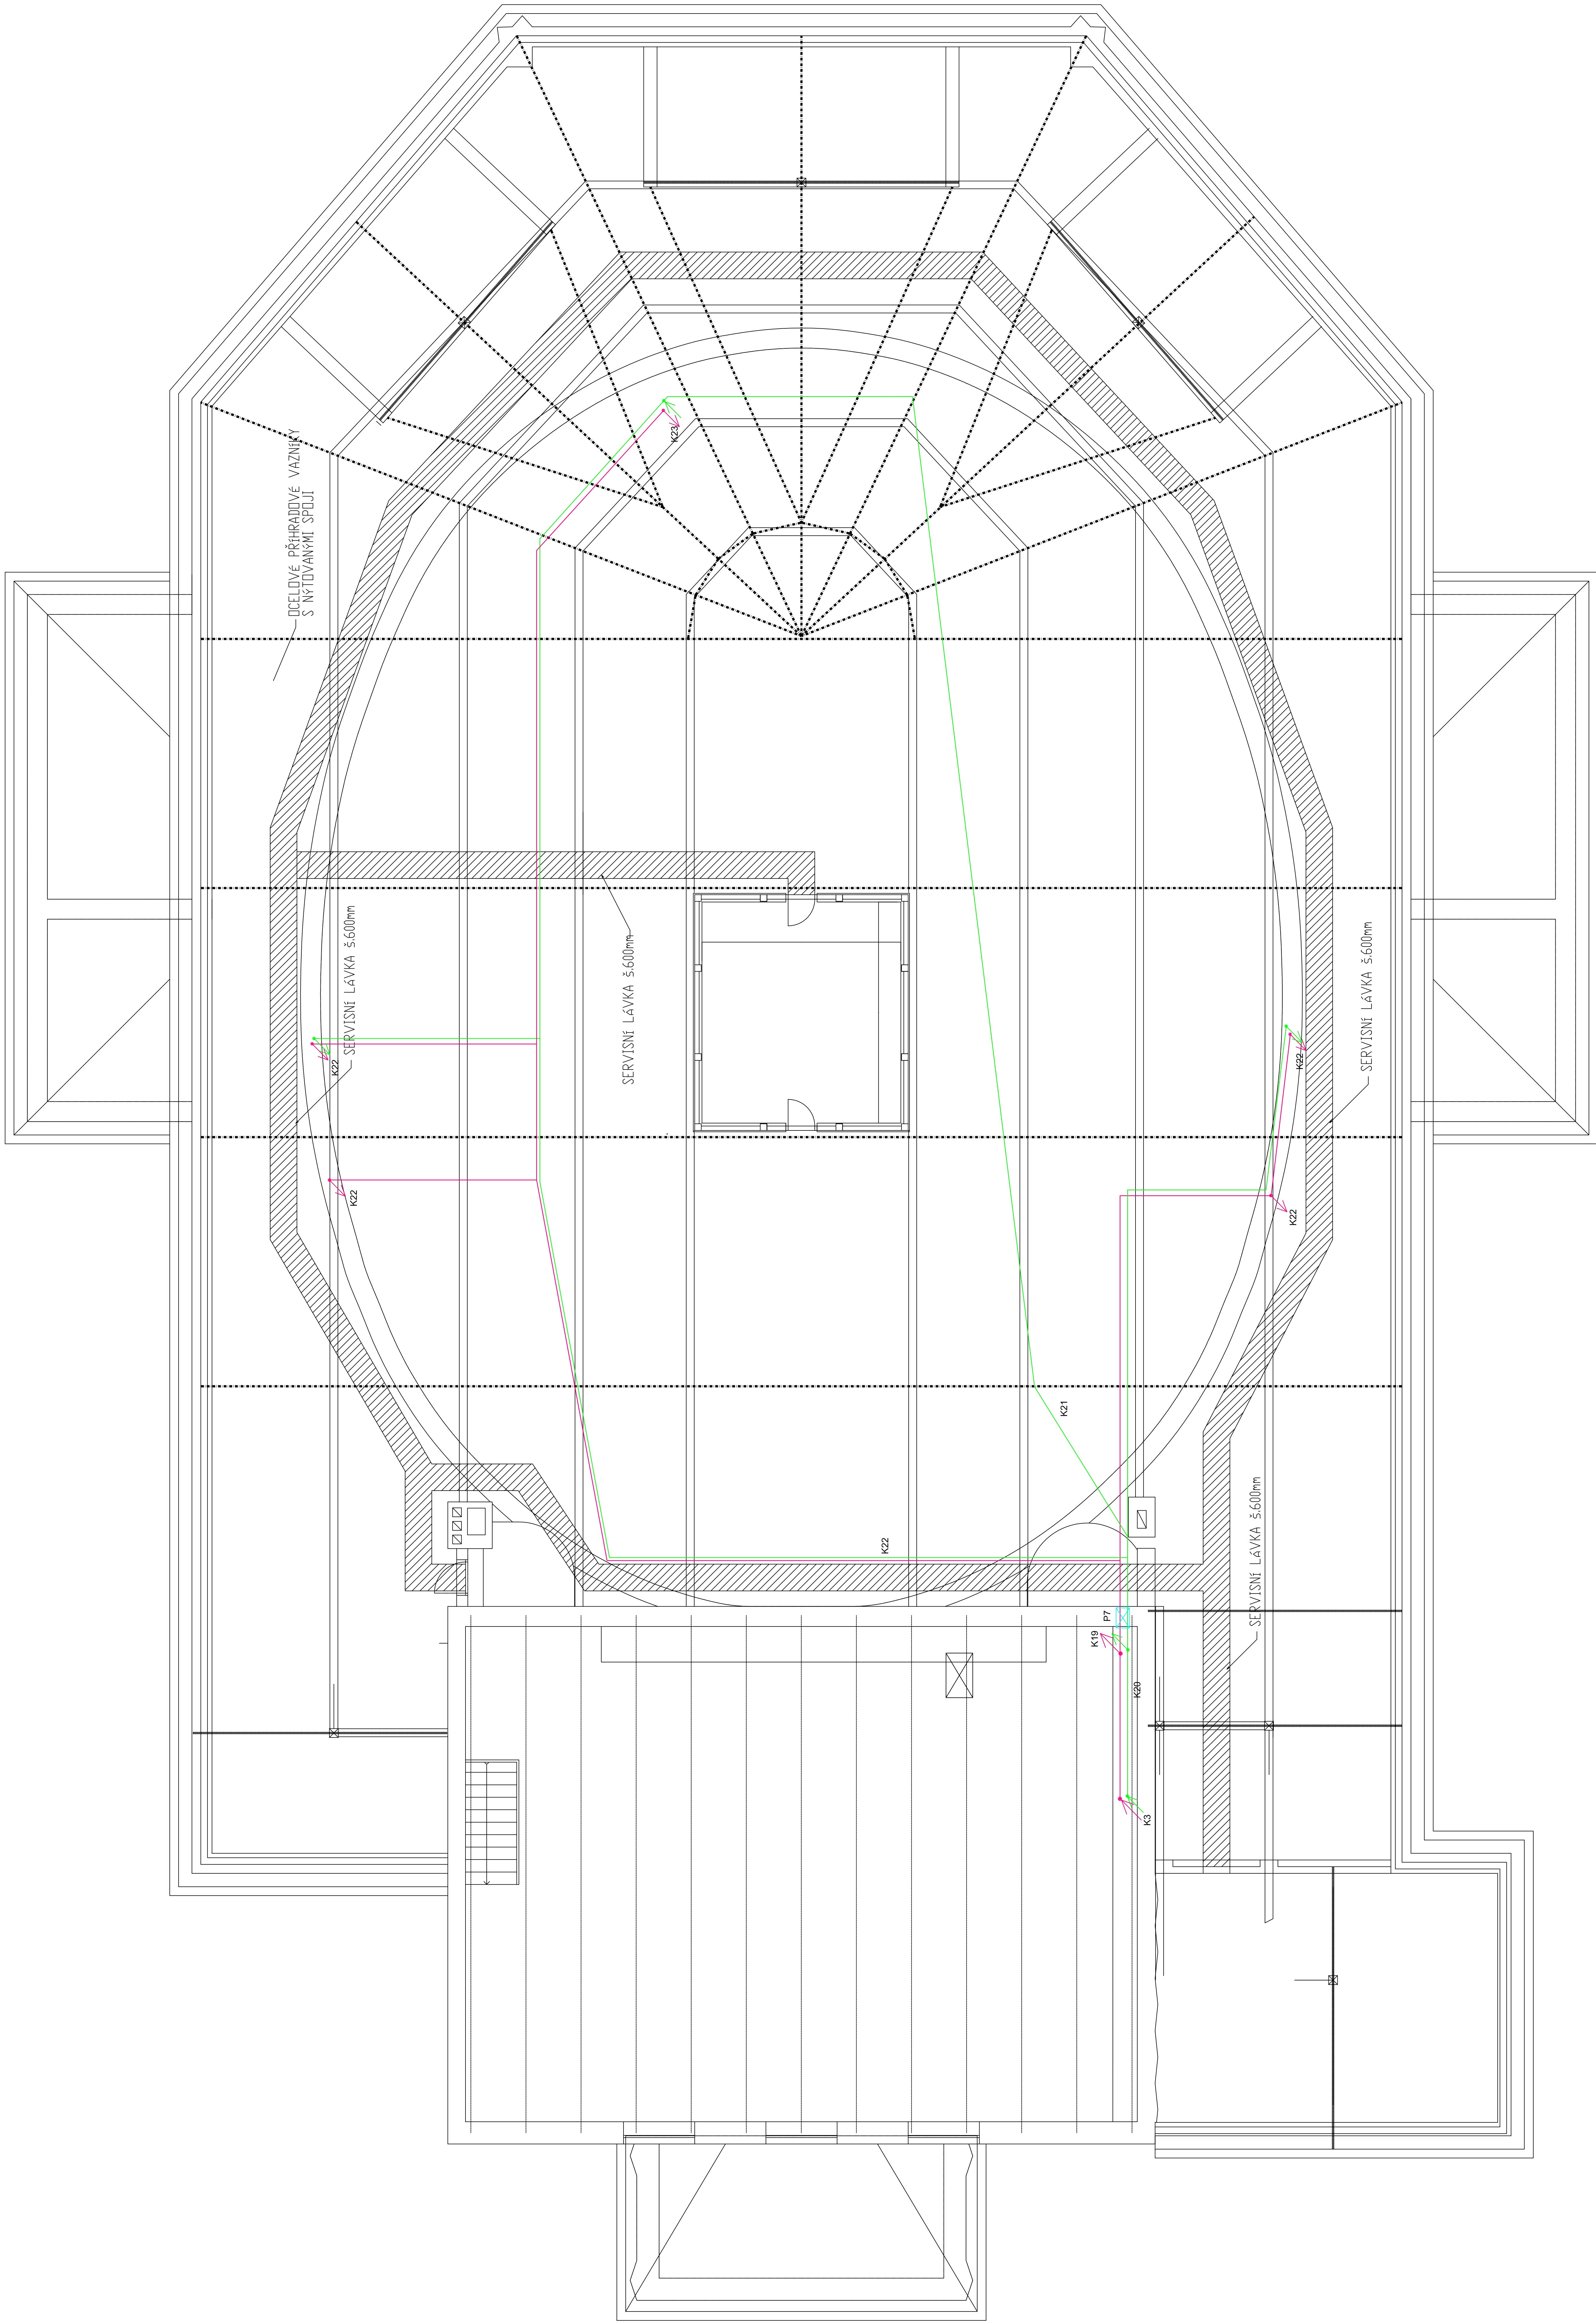

- | | | | | | | | |
|---|--|---|---|---|---|---|--|
| <p>PROSTUP P7</p> <ul style="list-style-type: none"> - prostup slonou na púdu | <p>TRASA K3</p> <ul style="list-style-type: none"> - žlab MARS 250x100 - stropací trasa - konveno ke klci zakrytí talí | <p>TRASA K19</p> <ul style="list-style-type: none"> - žlab MARS 125x50 - pokračování trasy K3 do | <p>TRASA K20</p> <ul style="list-style-type: none"> - žlab MARS 250x100 | <p>TRASA K21</p> <ul style="list-style-type: none"> - stávající kabelové žebřítko | <p>TRASA K22</p> <ul style="list-style-type: none"> - stávající vstupní trasy K19 a K20 | <p>TRASA K23</p> <ul style="list-style-type: none"> - stávající kabelová trasa do | <p>TRASA K24</p> <ul style="list-style-type: none"> - žlab MARS 125x50 |
|---|--|---|---|---|---|---|--|

