PŮDORYS 1.PP:

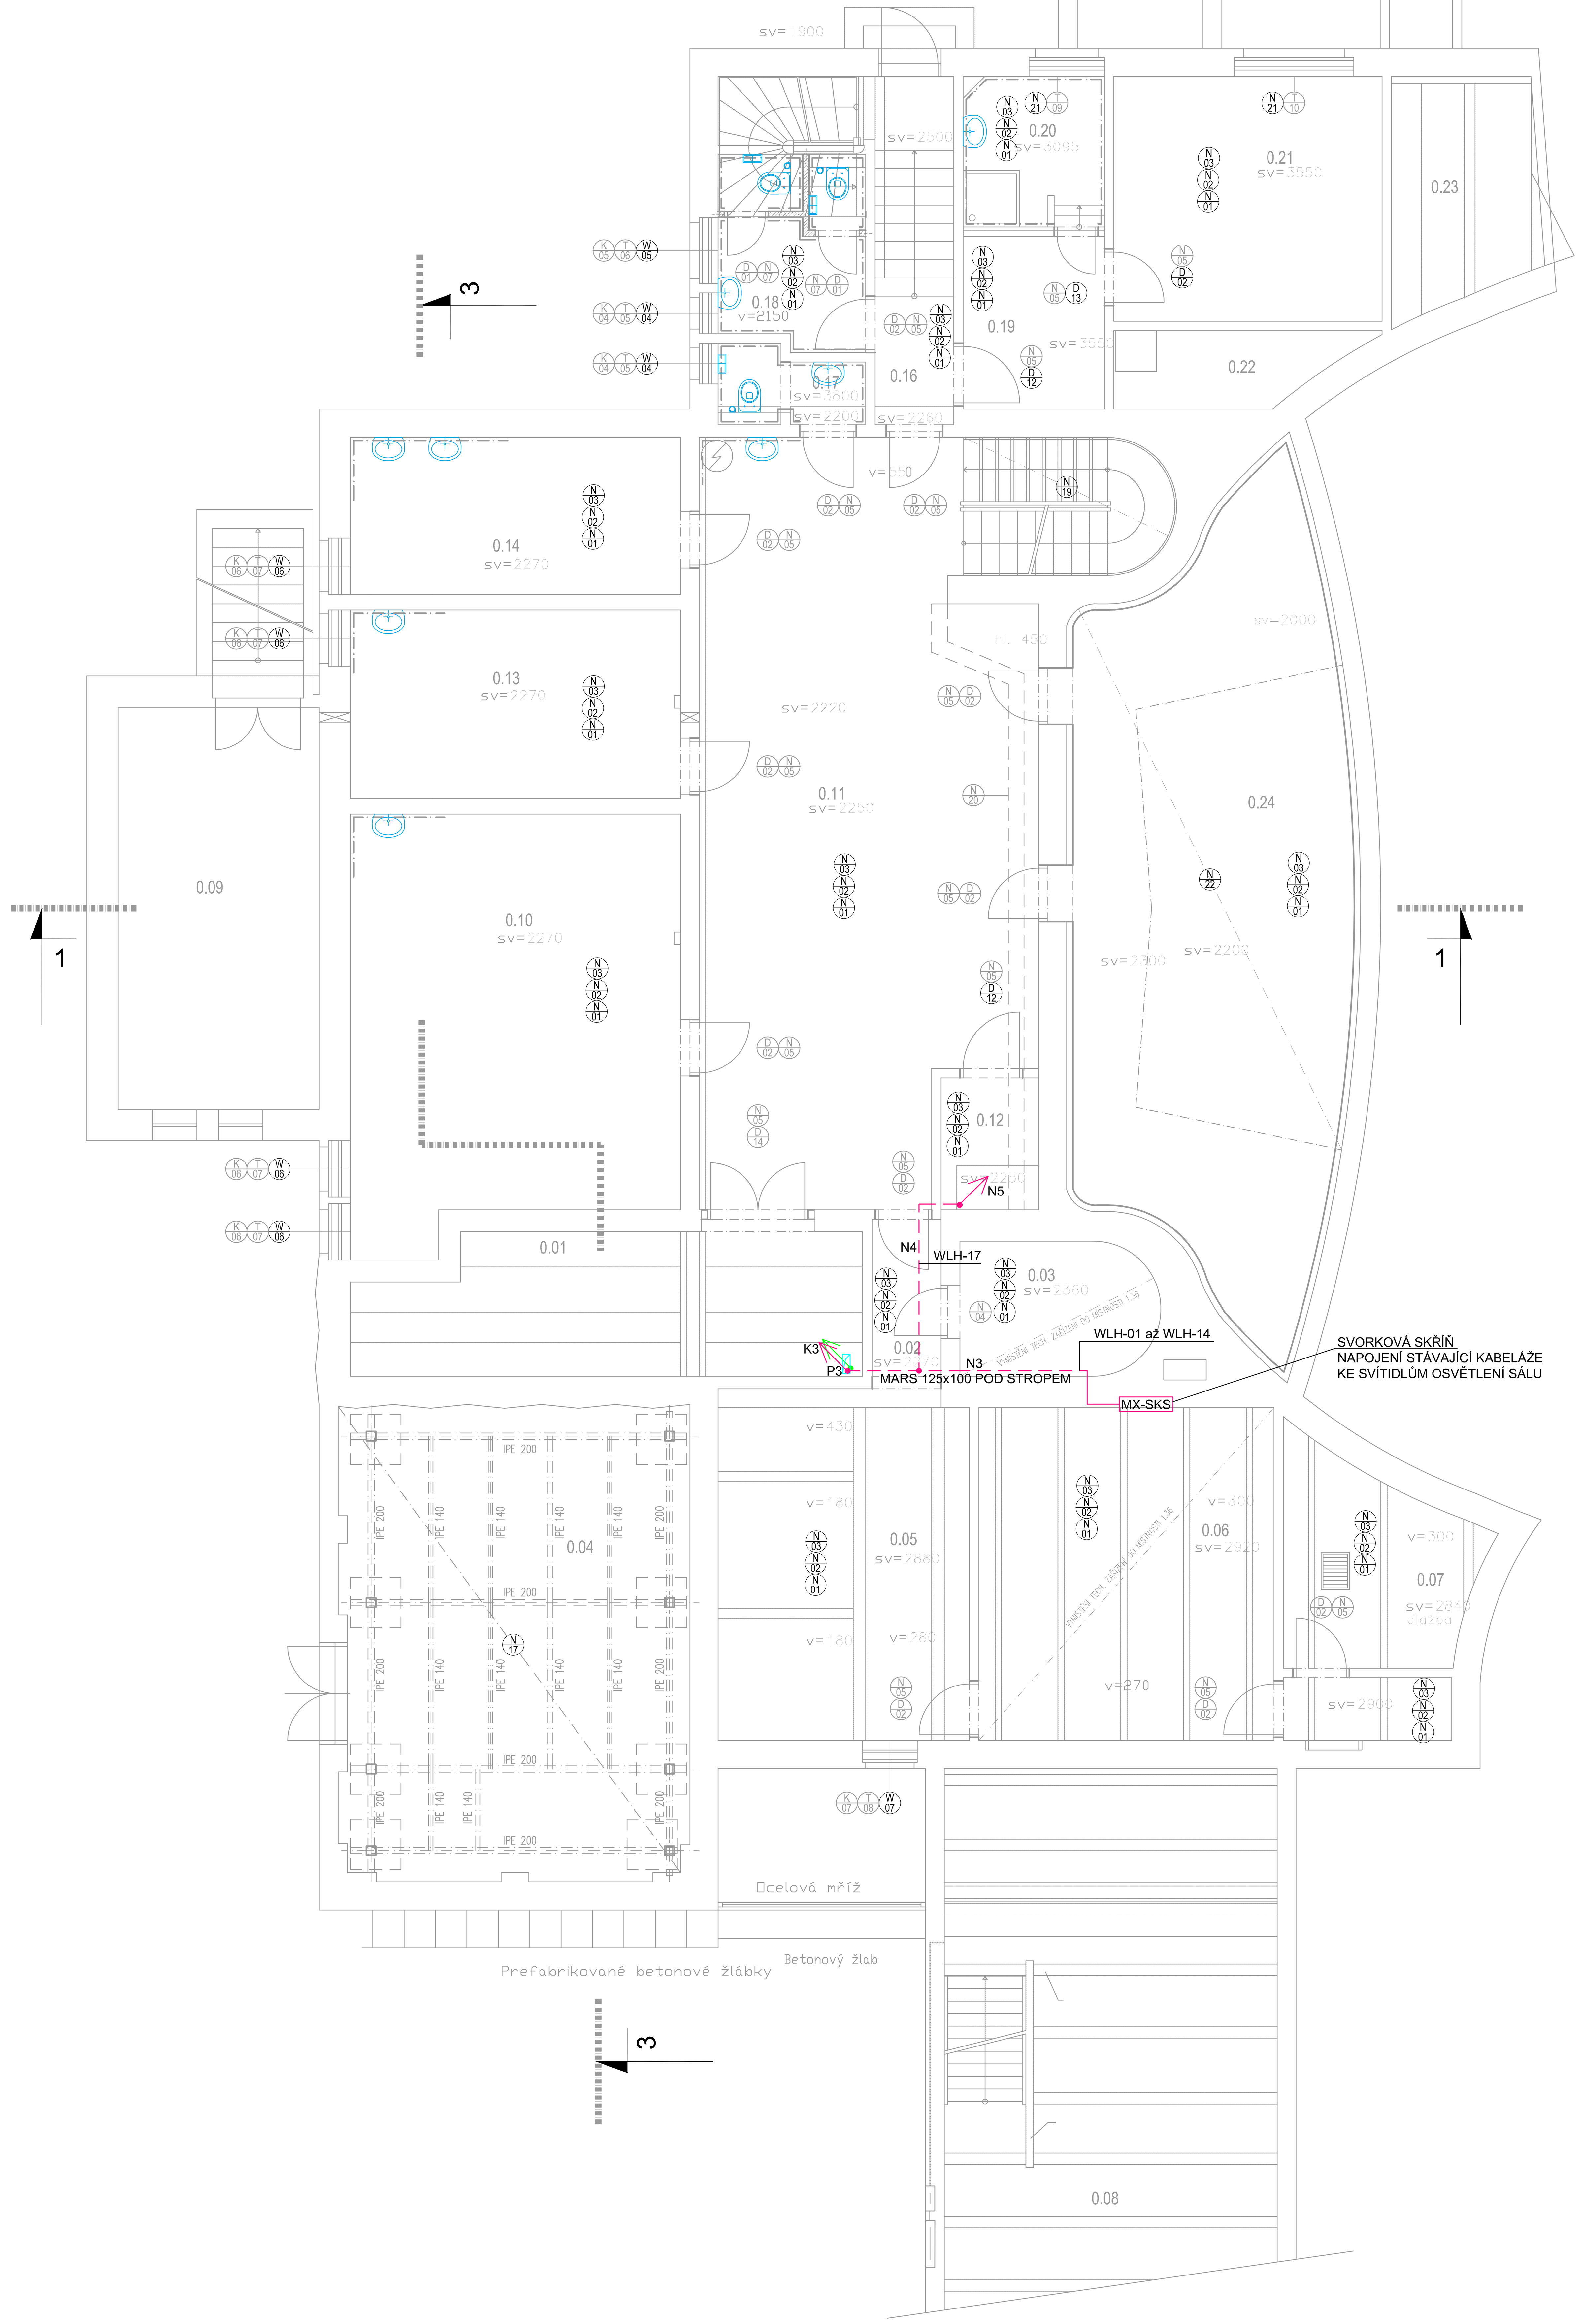

PŮDORYS 2.PP:

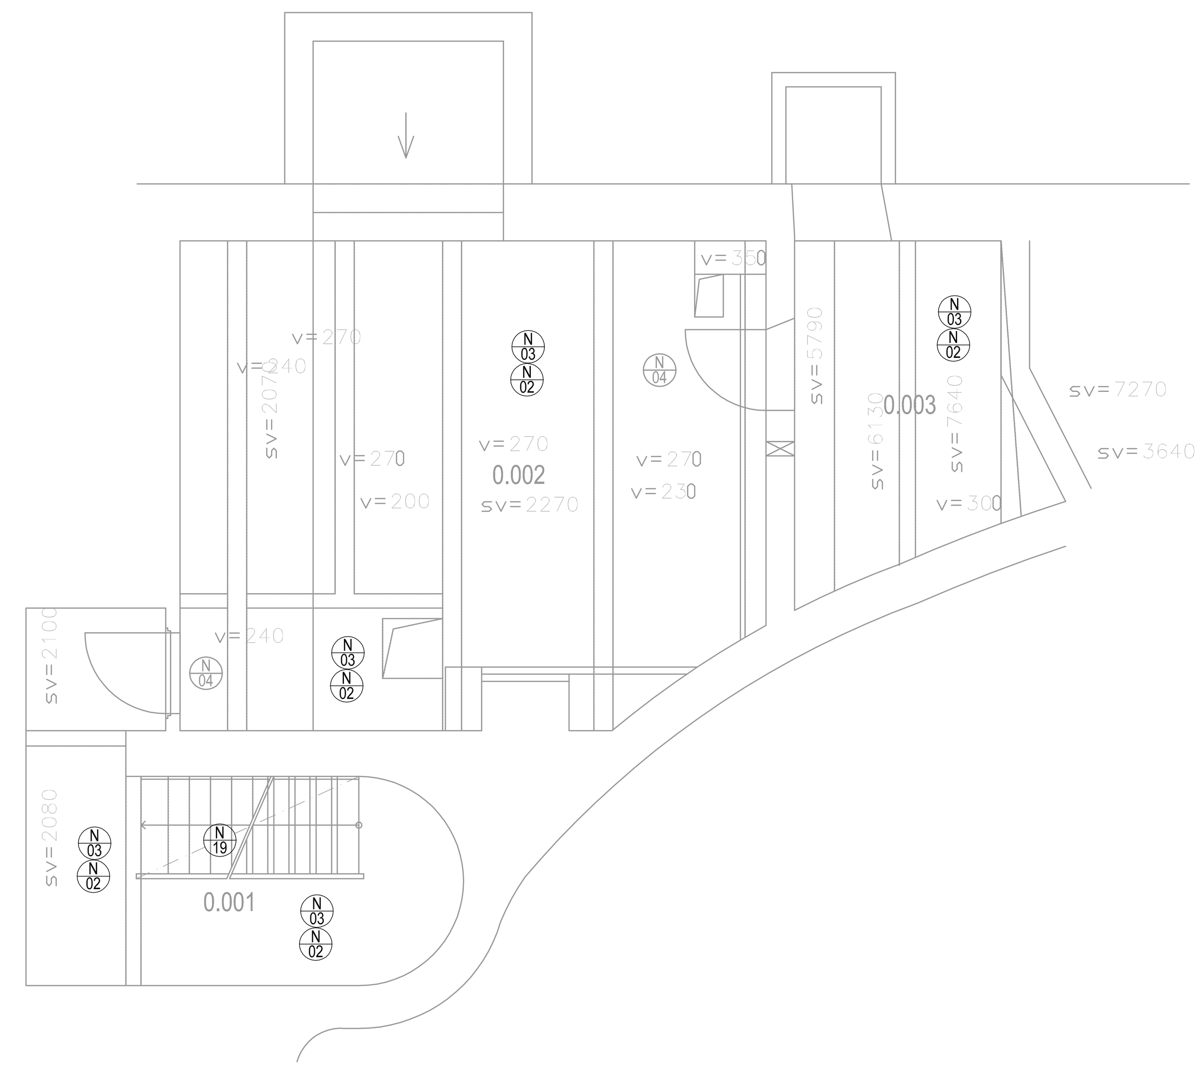

PROSTUP P3
- prostup stropem 300x120

TRASA K3
- žlab MARS 250x100
- stoupací trasa

TRASA K4
- stávající ocelové elektroinstalační trubky
do podlahových krabic

TRASA N3
- žlab MARS 125x100 pod stropem

TRASA N4
- instalační trubka pr. 25mm
- trasa v podhledu

TRASA N5
- žlab MARS 62x50, součást jevištní techniky

LEGENDA ZNAČEK

- SILNOPROUD
- SLABOPROUD
- XS — ZÁSUVKA REGULOVANÁ
- XN — ZÁSUVKA SPÍNANÁ
- X — ZÁSUVKA PŘÍMÁ
- XP — ZÁSUVKA PRACOVNÍ OSV.
- ZÁSUVKA DATOVÁ
- RSx — ROZVADĚČ
- SJx — ROZVADĚČ
- MSx — OVLÁDACÍ SKŘÍŇ
- Dx — OVLÁDACÍ PULT
- MXx — SVORKOVÁ SKŘÍŇ
- DSx — DMX splitter

LEGENDA MÍSTNOSTÍ

m.č.	účel místnosti	plocha m²	podlaha	stěna	strop	poznámka
0.01	STROJOVNA TAHŮ	17,60	KER. DLAŽBA P-01	OMÍTKA SP-02	OMÍTKA SP-03	KERAMICKÝ SOKLÍK
0.02	CHODBA	2,75	KER. DLAŽBA P-01	OMÍTKA SP-02	OMÍTKA SP-03	KERAMICKÝ SOKLÍK
0.03	ROZVADĚČ PRO JEVIŠTĚ	7,30	KER. DLAŽBA P-01	OMÍTKA SP-02	OMÍTKA SP-03	KERAMICKÝ SOKLÍK
0.04	SKLAD KULIS	40,60	DŘEVĚNÁ PODLAHA	REŽNÉ ZDIVO	DŘEV. BEDNĚNÍ	
0.05	ELEKTRICKÁ DÍLNA	21,20	KER. DLAŽBA P-01	OMÍTKA SP-02	OMÍTKA SP-03	KERAMICKÝ SOKLÍK
0.06	ROZVODNA	25,10	KER. DLAŽBA P-01	OMÍTKA SP-02	OMÍTKA SP-03	KERAMICKÝ SOKLÍK
0.07	NABÍJENÍ BATERIÍ	10,10	KER. DLAŽBA P-01	OMÍTKA SP-02	OMÍTKA SP-03	KERAMICKÝ SOKLÍK
0.08	SUTERÉN SKLADU KULIS	72,30	BETON. MAZANINA	ŠTUKOVÁ OMÍTKA	DŘEV. BEDNĚNÍ	
0.09	SKLAD	20,50	BETON. MAZANINA	ŠTUKOVÁ OMÍTKA	ŠTUKOVÁ OMÍTKA	NOVÁ VÝMALBA
0.10	ŠATNA	34,20	KOBERCOVÁ DLAŽBA	OMÍTKA, OBKLAD SP-01, SP-02	PODHLED S-01	KERAMICKÝ OBKLAD V. 1500mm
0.11	CHODBA + SCHODIŠTĚ	66,30	KER. DLAŽBA P-01	OMÍTKA, OBKLAD SP-01, SP-02	PODHLED S-02	KERAMICKÝ OBKLAD V. 1500mm
0.12	SKLAD	3,30	KER. DLAŽBA P-01	OMÍTKA SP-02	PODHLED S-02	
0.13	ŠATNA	15,75	KOBERCOVÁ DLAŽBA	OMÍTKA, OBKLAD SP-01, SP-02	PODHLED S-01	KERAMICKÝ OBKLAD V. 1500mm
0.14	ŠATNA	13,15	KOBERCOVÁ DLAŽBA	OMÍTKA, OBKLAD SP-01, SP-02	PODHLED S-01	KERAMICKÝ OBKLAD V. 1500mm
0.15	-	-	-	-	-	-
0.16	CHODBA + SCHODIŠTĚ	9,70	KER. DLAŽBA P-01	OMÍTKA SP-02	OMÍTKA SP-03	KERAMICKÝ SOKLÍK
0.17	WC ÚČINKUJÍCÍ	2,60	KER. DLAŽBA P-01	OMÍTKA, OBKLAD SP-01, SP-02	OMÍTKA SP-03	KER. OBKLAD V. 2020
0.18	WC ÚČINKUJÍCÍ	6,90	KER. DLAŽBA P-01	OMÍTKA, OBKLAD SP-01, SP-02	OMÍTKA SP-03	KER. OBKLAD V. 2020
0.19	PŘEDSÍŇ	6,20	KER. DLAŽBA P-01	OMÍTKA SP-02	OMÍTKA SP-03	KERAMICKÝ SOKLÍK
0.20	KOUPELNA	5,35	KER. DLAŽBA P-01	OMÍTKA, OBKLAD SP-01, SP-02	OMÍTKA SP-03	KER. OBKLAD V. 2020
0.21	POKOJ	16,70	DŘEVĚNÁ PODLAHA P-05	OMÍTKA SP-02	OMÍTKA SP-03	DŘEVĚNÉ LIŠTY
0.22	TECHNICKÁ MÍSTNOST	4,20	BETON. MAZANINA	ŠTUKOVÁ OMÍTKA	POHLED. BETON	
0.23	VÝTAHOVÁ ŠACHTA	-	-	-		
0.24	ORCHESTŘIŠTĚ	52,35	KOBERCOVÁ DLAŽBA P-04	OMÍTKA SP-02	OMÍTKA SP-03	AKUSTICKÝ OBKLAD STĚN
0.001	CHODBA	12,00	BETON. MAZANINA	OMÍTKA SP-02	OMÍTKA SP-03	
0.002	STROJOVNA OT	29,30	BETON. MAZANINA	OMÍTKA SP-02	OMÍTKA SP-03	
0.003	SKLAD	9,57	BETON. MAZANINA	OMÍTKA SP-02	OMÍTKA SP-03	

LEGENDA MATERIÁLU A GRAFICKÉHO ZNAČENÍ

- STÁVAJÍCÍ KONSTRUKCE (bez rozlišení)
- NOVÉ KONSTRUKCE BEZ ROZLIŠENÍ
- NOVÝ STAV/ MONTÁŽE – VŠEOBECNĚ
- PLYNOSILIKÁTOVÉ TVÁRNICE Š. 100mm: ZALOŽENÍ NA ZAKLÁDACÍ VC MALTU O TLUSTÉ SPÁŘE MIN. 25mm, ZDĚNÍ NA TENKOVRSTVÉ CEMENTOVÉ ZDÍCÍ LEPIDLO. PROKOTVENÍ SE STÁVAJÍCÍM NAVAZUJÍCÍM ZDIVEM POMOCÍ NEREZOVÝCH PÁSKŮ V KAŽDÉ DRUHÉ LOŽNÉ SPÁŘE
- NOVÝ KERAMICKÝ OBKLAD (VÝŠKA A POLOHA DLE KONKRÉTNÍ MÍSTNOSTI)

LEGENDA MONTÁŽÍ / NOVÝCH KONSTRUKCÍ

- P-... — NOVÁ SKLADBA PODLAHY, VIZ PŘÍSLUŠNÁ SKLADBA DLE MÍSTNOSTI
- SP-... — NOVÁ POVRCHOVÁ ÚPRAVA STĚN, VIZ PŘÍSLUŠNÁ SKLADBA DLE MÍSTNOSTI
- SP-... — NOVÁ POVRCHOVÁ ÚPRAVA STROPU, VIZ PŘÍSLUŠNÁ SKLADBA DLE MÍSTNOSTI
- Z — REPASE STÁVAJÍCÍCH OCELOVÝCH DVEŘÍ, VČETNĚ ZÁRUBNĚ
- N 05 / D — NOVÉ DVEŘNÍ KŘÍDLO, REPASE STÁVAJÍCÍ OCELOVÉ ZÁRUBNĚ
- N 06 / D — NOVÉ DVEŘNÍ KŘÍDLO, REPASE STÁVAJÍCÍ DŘEVĚNÉ ZÁRUBNĚ
- N 07 / D — NOVÉ DVEŘNÍ KŘÍDLO, VČETNĚ NOVÉ OCELOVÉ ZÁRUBNĚ PRO ZAZDĚNÍ
- N 08 / W — REPASE STÁVAJÍCÍHO DŘEVĚNÉHO DVOJITÉHO OKNA, VČETNĚ MONTÁŽE
- N 09 / T — MONTÁŽ VNITŘNÍHO PARAPETU, VČETNĚ SROVNÁNÍ PODKLADU
- N 10 / K — MONTÁŽ VNĚJŠÍHO PARAPETU, VČETNĚ SROVNÁNÍ PODKLADU
- N 14 / D — REPASE STÁVAJÍCÍCH DŘEVĚNÝCH DVEŘÍ SE ZDOBNOU ZÁRUBNÍ A KOVÁNÍ, VČETNĚ MONTÁŽE
- N 17 / P-03, S-01 — KONSTRUKCE NOVÉHO MEZIPATRA: NOSNÁ OCELOVÁ KONSTRUKCE + SCHODIŠTĚ, VČETNĚ ZÁKLADOVÝCH PATEK Z BETONU C20/25, PŘÍSLUŠNÁ PODLAHOVÁ SKLADBA
- N 19 / T — POVRCHOVÁ ÚPRAVA SCHODIŠTĚ: DVOJITÝ ZÁKLADNÍ A KRYCÍ NÁTĚR OCELOVÉ KONSTRUKCE SCHODIŠTĚ, DODÁVKA A MONTÁŽ DŘEV. LAKOVANÉHO MADLA, ZÁTĚŽOVÁ KOBERCOVÁ KRYTINA NA STUPNICÍCH + UKONČUJÍCÍ HLINÍKOVÁ LIŠTA
- N 20 / Z — NOVÝ POKLOP PODLAHOVÉHO KANÁLU: OCELOVÝ ŽEBÍRKOVANÝ PLECH, KRYCÍ PROTISKLUZNÝ NÁTĚR NÁTĚR
- N 21 / T — DODÁVKA A MONTÁŽ NOVÉ INT. PARAPETU: DŘEVĚNÝ LAKOVANÝ PARAPET
- N 22 / P-04 — NOVÁ VYVÝŠENÁ PODLAHOVÁ KONSTRUKCE ORCHESTŘIŠTĚ + OBKLAD STĚN: AKUSTICKÝ OBKLAD STĚN NA PLECHOVÉ PODKONSTRUKCI

LEGENDA ODKAZŮ VE VÝKRESE

- xx ... KLEMPÍŘSKÝ VÝROBEK
- xx ... ZÁMEČNICKÝ VÝROBEK
- xx ... TRUHLÁŘSKÝ VÝROBEK
- xx ... OSTATNÍ VÝROBEK
- xx ... DVEŘNÍ PRVEK
- xx ... OKENNÍ PRVEK
- xx ... PŘEKLADOVÝ PRVEK
- P-xx ... SKLADBA PODLAHOVÉ KONSTRUKCE
- S-xx ... SKLADBA PODHLEDOVÉ KONSTRUKCE
- SK-xx ... SKLADBA KONSTRUKCE
- SP-xx ... SKLADBA POVRCHOVÉ ÚPRAVY

LEGENDA SKLADEB PODLAHOVÝCH KONSTRUKCÍ

P-01 ... KERAMICKÁ DLAŽBA 1.NP

- HYDROFOBIZOVANÁ BAREVNÁ CEMENTOVÁ SPÁROVACÍ MALTA *NA PŘECHODU OBKLAD/DLAŽBA POUŽÍT BAREVNÝ TPT
- KERAMICKÁ DLAŽBA FORMÁTU 150x150mm, R10, 8 mm
- FLEXIBILNÍ LEPÍCÍ CEMENTOVÝ TMEL 5mm
- PENETRACE PODKLADU
- VYROVNÁVACÍ TENKOVRSTVÁ CEMENTOVÁ NIVELAČNÍ STĚRKA 3mm
- PENETRACE PODKLADU
- SROVNÁNÍ BETONOVÉ ROZNÁŠECÍ VRSTVY CELOPLOŠ. BROUŠENÍM, STEHOVÁNÍ TRHLIN POMOCÍ NEREZOVÝCH ŠPON S EPOXIDOVOU ZÁLIVKOU

P-02 ... KERAMICKÁ DLAŽBA 1.NP, VČETNĚ PODKLADU

- HYDROFOBIZOVANÁ BAREVNÁ CEMENTOVÁ SPÁROVACÍ MALTA *NA PŘECHODU OBKLAD/DLAŽBA POUŽÍT BAREVNÝ TPT
- KERAMICKÁ DLAŽBA FORMÁTU 150x150mm, R10, 8 mm
- FLEXIBILNÍ LEPÍCÍ CEMENTOVÝ TMEL 5mm
- PENETRACE PODKLADU
- VYROVNÁVACÍ TENKOVRSTVÁ CEMENTOVÁ NIVELAČNÍ STĚRKA 3mm
- PENETRACE PODKLADU
- BET. ROZNÁŠECÍ VRSTVA BETON C20/25, SM 5/100/100, 75mm
- DVOJITÝ MODIF. AP TYBU SBS, 2x4mm
- PENETRAČNÍ ASFALTOVÁ EMULZE
- PODKLADNÍ BETON C20/25, SM 8/100/100, 100mm
- HUTNĚNÁ VRSTVA DK FR. 0–32mm, MIN. 150mm
- HUTNĚNÁ ZEMINA

P-03 ... MEZIPATRO PVC, VČETNĚ PODKLADU

- ZÁTĚŽOVÁ PVC POVLAKOVÁ KRYTINA + LEPIDLO, 2mm
- PENETRACE PODKLADU
- VYROVNÁVACÍ TENKOVRSTVÁ CEMENTOVÁ NIVELAČNÍ STĚRKA, 3mm
- VYZTUŽENÁ NADBETONÁVKA, BETON C25/30 + SM 8/100/100, 80mm
- TRAPÉZOVÝ PLECH 135/310–1,5mm
- OCELOVÁ ŠROUBOVANÁ KONSTRUKCE 200mm

P-04 ... PODLAHA ORCHESTŘIŠTĚ V SUTERÉNU

- ZÁTĚŽOVÁ KOBERCOVÁ DLAŽBA FORMÁTU 500x500 + DISPERZNÍ LEPIDLO
- SAMONIVELAČNÍ CEMENTOVÁ STĚRKA 5mm
- PENETRACE PODKLADU
- VYZTUŽENÁ NADBETONÁVKA, BETON C25/30 + SM 8/100/100, 100mm
- HDPE TVAROVKY ZTRACENÉHO BEDNĚNÍ 500–600mm
- UZAVÍRACÍ HYDROIZOLAČNÍ NÁTĚR STÁVAJÍCÍHO BETONOVÉHO PODKLADU

P-05 ... PARKETOVÁ PODLAHA V SUTERÉNU

- DŘEVĚNÉ PARKETY (VLYSY) Z TVRDÉHO DŘEVA + LEPIDLO + LAKOVÁNÍ + LIŠTY
- SAMONIVELAČNÍ CEMENTOVÁ STĚRKA 5mm
- PENETRACE PODKLADU
- STÁVAJÍCÍ ZBROUŠENÁ BETONOVÁ PODLAHA

LEGENDA POVRCHOVÝCH ÚPRAV

SP-01 ... KERAMICKÝ OBKLAD SVISLÝCH KONSTRUKCÍ

- HYDROFOBIZOVANÁ BAREVNÁ CEMENTOVÁ SPÁROVACÍ MALTA *V KOUTECH POUŽÍT BAREVNÝ TPT
- KERAMICKÝ OBKLAD FORMÁTU 150x150mm, 8 mm
- FLEXIBILNÍ LEPÍCÍ CEMENTOVÝ TMEL 5mm
- PENETRACE PODKLADU
- VYROVNÁVACÍ VC JEMNOZRNNÁ JÁDROVÁ OMÍTKA 15mm
- CEMENTOVÝ ŠPRIC OBNAŽENÉHO CIHELNÉHO PODKLADU
- VYSPRAVENÍ CIHELNÉHO PODKLADU: ODSTRANĚNÍ ÚLOMKŮ, NEROVNOSTÍ A NESOUDRŽNÝCH ČÁSTÍ, LOKÁLNÍ VYROVNÁNÍ PODKLADU VRSTVENÍM JÁDROVÉ OMÍTKY

SP-02 ... OMÍTKOVÁ VRSTVA SVISLÝCH KONSTRUKCÍ

- MIN. DVOJITÝ BÍLÝ OTĚRU–VZDORNÝ A VLHKOSTI ODOLNÝ NÁTĚR
- ZŘEDĚNÁ BÍLÁ MALBA JAKO PENETRAČNÍ VRSTVA
- DVOJITÁ ŠTUKOVÁ VÁPENNÁ OMÍTKA, CELKOVÁ TL. 3–4mm
- VYROVNÁVACÍ VC JEMNOZRNNÁ JÁDROVÁ OMÍTKA 15mm
- CEMENTOVÝ ŠPRIC OBNAŽENÉHO CIHELNÉHO PODKLADU
- VYSPRAVENÍ CIHELNÉHO PODKLADU: ODSTRANĚNÍ ÚLOMKŮ, NEROVNOSTÍ A NESOUDRŽNÝCH ČÁSTÍ, LOKÁLNÍ VYROVNÁNÍ PODKLADU VRSTVENÍM JÁDROVÉ OMÍTKY

SP-03 ... OMÍTKOVÁ VRSTVA VODOROVNÝCH STROPNÍCH KONSTRUKCÍ

- MIN. DVOJITÝ BÍLÝ OTĚRU–VZDORNÝ A VLHKOSTI ODOLNÝ NÁTĚR
- ZŘEDĚNÁ BÍLÁ MALBA JAKO PENETRAČNÍ VRSTVA
- DVOJITÁ ŠTUKOVÁ VÁPENNÁ OMÍTKA, CELKOVÁ TL. 3–4mm

LEGENDA PODHLEDŮ

S-01 ... MEZIPATRO PODHLED

- POŽÁRNĚ ODOLNÝ MINERÁLNÍ KAZETOVÝ PODHLED: RASTR 600x600mm, SKRYTÝ ROŠT, HLINÍKOVÝ ROŠT, MV

S-02 ... SUTERÉN PODHLED

- MINERÁLNÍ AKUSTICKÝ–POHLTIVÝ PODHLED: RASTR 600x600mm, SKRYTÝ ROŠT, HLINÍKOVÝ ROŠT, MV
- * V PROSTORU POD PÓDIEM BUDE ZE STRANY DŘEVĚNÉHO ZÁKLOPU STROPU APLIKOVÁNA NEPRŮHLEDNÁ FÓLIE PROTI PRONIKÁNÍ SVĚTLA ZE SUTERÉNU DO HLEDIŠTĚ.

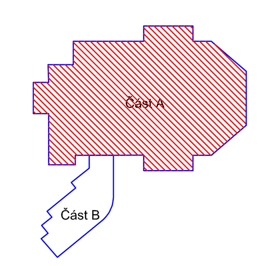

±0,000 = ČISTÁ PODLAHA VSTUPU 1NP
Tato dokumentace je určena pro provádění stavby a neslouží jako výrobní nebo montážní dokumentace. Projektant nenese odpovědnost při použití na jiný, než uvedený účel. Při jakémkoliv nesouladu projektu se skutečností nutno konzultovat s projektantem.

INVESTOR/CLIENT:	Město Krnov, Hlavní náměstí 96/1, 794 01 Krnov, IČ: 002 96 139
GENERÁLNÍ PROJEKTANT/GENERAL DESIGNER:	STAV MORAVA spol. s r.o, Jirská 570/30, 702 00 Ostrava – Přívoz, IČ: 479 77 655
ZPRACOVATEL PROJEKTOVÉ ČÁSTI/AUTHOR OF DESIGN SECTION:	STAV MORAVA spol. s r.o | Jirská 570/30 Ostrava 1, 702 00 | IČ: 479 77 655
ZODPOVĚDNÝ PROJEKTANT/AUTHORIZED DESIGNER:	ING. TOMÁŠ ŠAFRANEC TEL: (+420 775 024 774), ČKAIT – OBOR IP00 – Č. 1104564
HLAVNÍ INŽENÝR PROJEKTU/CHIEF PROJECT ENGINEER:	ING. MAREK SZOTKOWSKI TEL: (+420 603 534 281)
KRESLIL/DESIGNER:	JAN SEDLÁČEK
MÍSTO AKCE/REGION:	parcela č. 2754/1 v k. ú. Krnov – Horní Předměstí [674737]
AKCE/PROJECT:	Opravy po povodni – Městské divadlo Krnov – PD
DATUM/DATE:	07/2025
FORMÁT VÝKRESU/FORMAT:	15 x A4
MĚŘÍTKO/SCALE:	1:50
OBSAH/CONTENT:	D.1.2.5 – Jevištní technika a scénické osvětlení
ST.OBJEKT/BUILD.OBJECT:	SO.01 – STAVEBNÍ ÚPRAVY DIVADLA
STUPEŇ PD/LEVEL:	DPS
NÁZEV VÝKRESU/DRAWING:	Osvětlení hlediště – půdorys 1.PP
ČÁST DOKUM./PART:	D.1.2.5
Č. VÝKR./NUMBER:	06