


Situace vybrané varianty (varianta 2a)

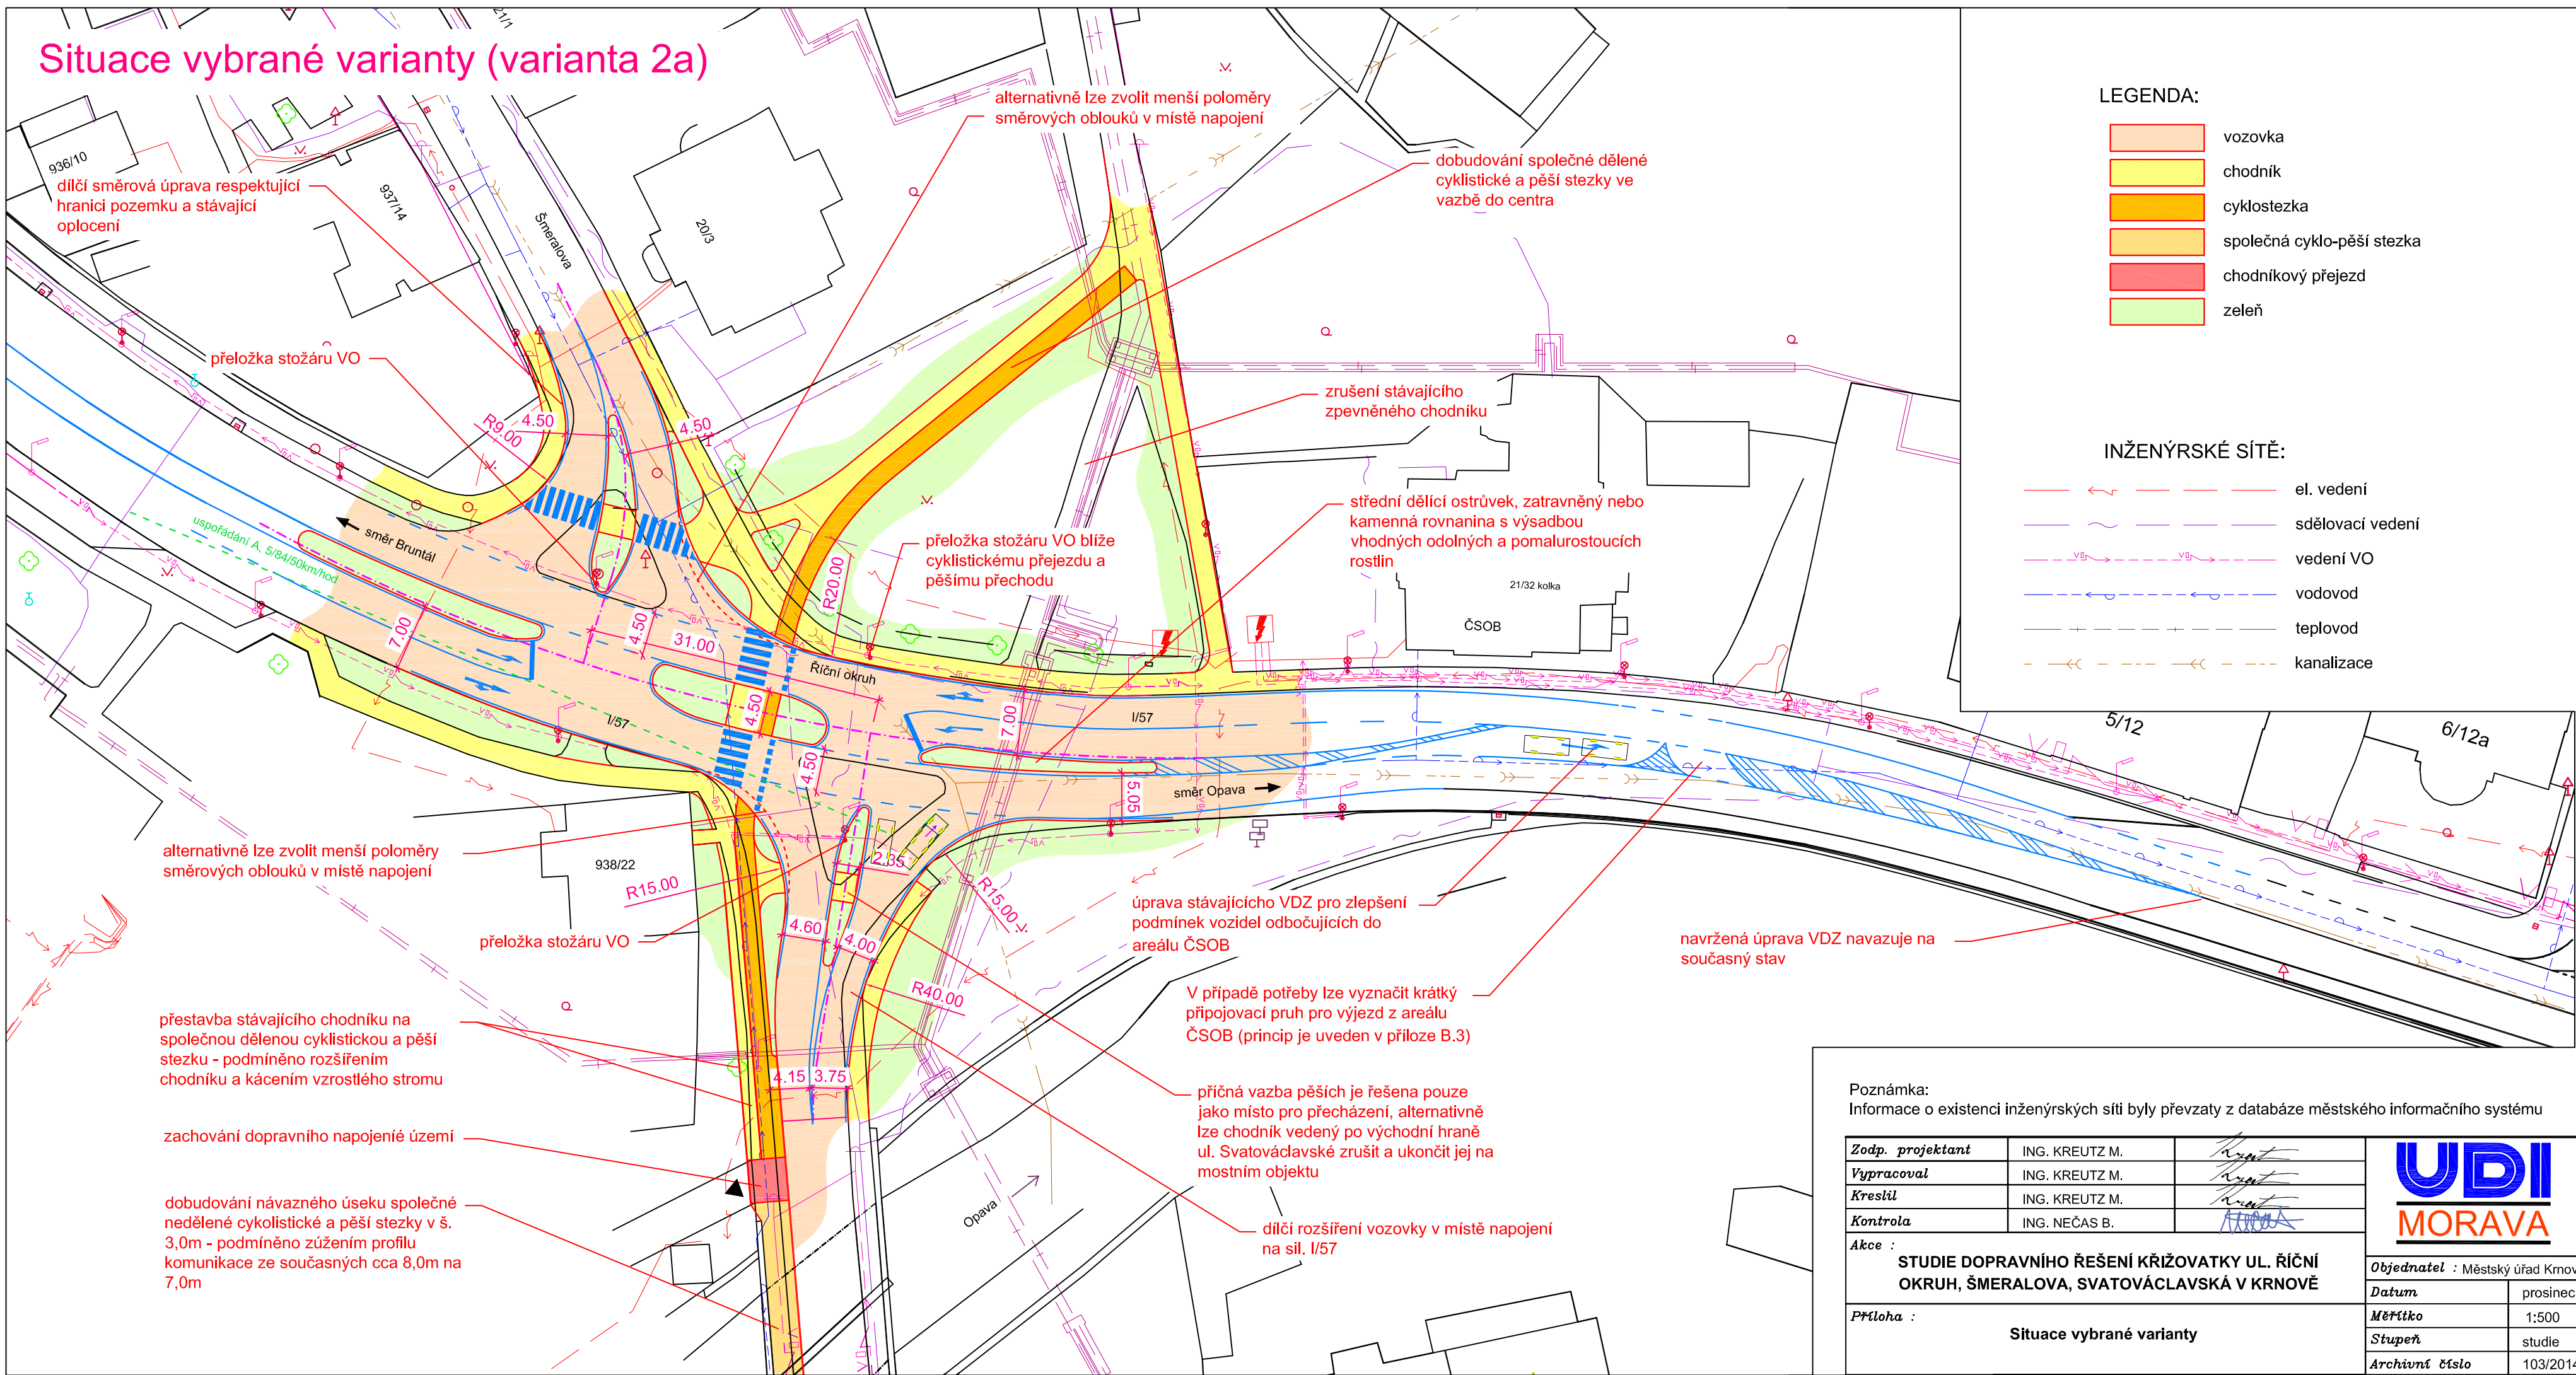

LEGENDA:

- vozovka
- chodník
- cyklostezka
- společná cyklo-pěší stezka
- chodníkový přejezd
- zeleň

INŽENÝRSKÉ SÍTĚ:

- el. vedení
- sdělovací vedení
- vedení VO
- vodovod
- teplovod
- kanalizace



Poznámka:
Informace o existenci inženýrských sítí byly převzaty z databáze městského informačního systému

Zodp. projektant	ING. KREUTZ M.	
Vypracoval	ING. KREUTZ M.	
Kreslil	ING. KREUTZ M.	
Kontrola	ING. NEČAS B.	

Akce :
STUDIE DOPRAVNÍHO ŘEŠENÍ KŘÍŽOVATKY UL. ŘÍČNÍ OKRUH, ŠMERALOVA, SVATOVÁCLAVSKÁ V KRNOVĚ

Příloha :
Situace vybrané varianty



Havlíčkovo náměstí, 38
702 00 Ostrava
tel.: 597317462
udimorava@udimorava.cz
kreutz.michal@udimorava.cz

Objednatel	Městský úřad Krnov, Hlavní náměstí 1, 794 01 Krnov	B.4
Datum	prosinec 2014	
Měřítko	1:500	
Stupeň	studie	
Archivní číslo	103/2014	