


PŮDORYS - STÁVAJÍCÍ STAV M 1:50

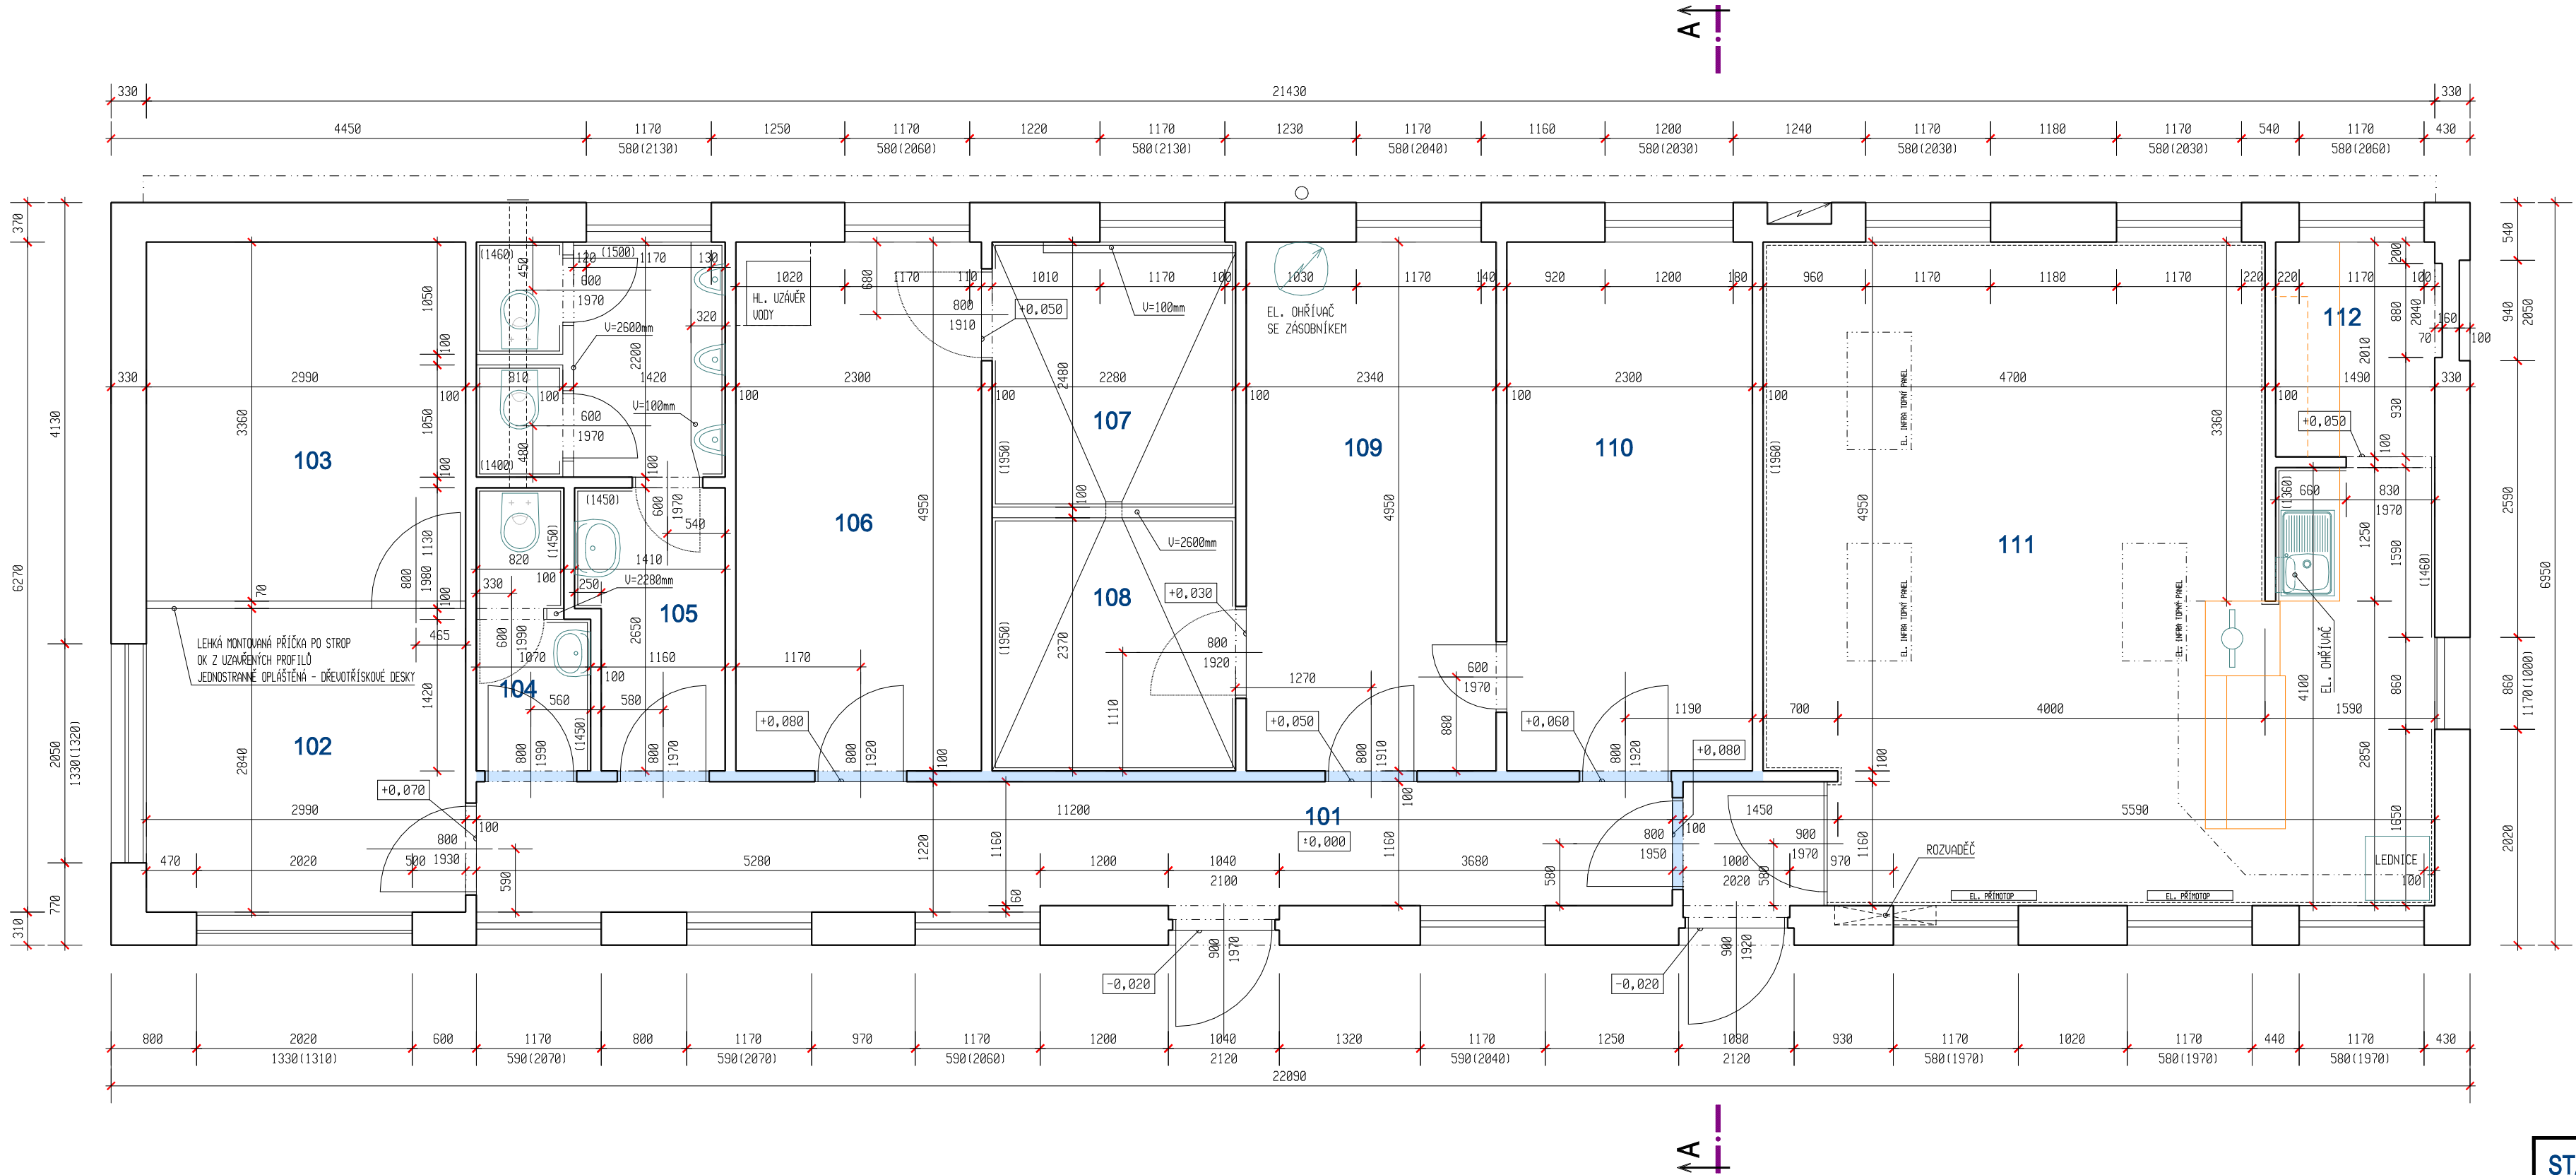

LEGENDA MÍSTNOSTÍ

OZN.	ÚČEL MÍSTNOSTÍ	ÚPRAVA POURCHU PODLAH	ÚPRAVA POURCHU STĚN	SU. VÝŠKA	PLOCHA
101	CHODBA	KERAMICKÁ DLAŽBA	KERAMICKÝ SOKL	2920mm	13,3
102	ŠATNA ROZHODČÍ	TERACOVÁ DLAŽBA	KERAMICKÝ SOKL	2890mm	8,5
103	SKLAD	TERACOVÁ DLAŽBA	KERAMICKÝ SOKL	2890mm	10,0
104	WC ŽENY	KERAMICKÁ DLAŽBA	KERAMICKÝ OBKLAD 1450mm KERAMICKÝ SOKL	2960mm	2,5
105	WC MUŽI	KERAMICKÁ DLAŽBA	KER. OBKLAD 1440-1500mm KERAMICKÝ SOKL	2960mm	8,2
106	ŠATNA	TERACOVÁ DLAŽBA	KERAMICKÝ SOKL	2880mm	11,4
107	SPRCHY	KERAMICKÁ DLAŽBA	KERAMICKÝ OBKLAD 1950mm	~2900mm	5,7
108	SPRCHY	KERAMICKÁ DLAŽBA	KERAMICKÝ OBKLAD 1950mm	~2930mm	5,4
109	ŠATNA	TERACOVÁ DLAŽBA	KERAMICKÝ SOKL	2880mm	11,6
110	ŠATNA	TERACOVÁ DLAŽBA	KERAMICKÝ SOKL	2860mm	11,4
111	KLUBOVNA S VÝČEPEM	PVC	KER. OBKLAD 1360-1460mm DŘEVĚNÝ OBKLAD 1960mm	2810mm	34,8
112	KUCHYŇKA	PVC	PVC SOKL	2840mm	3,0

LEGENDA HMOT

- KERAMICKÝ OBKLAD
- DŘEVĚNÝ OBKLAD (SVISLÁ LAKOVANÁ PALUBKA)
- SKLOBETON v=600mm OD STROPU

STAVEBNÍ ÚPRAVY KABIN FOTBALOVÉHO KLUBU
TJ SOKOL CHOMÝŽ, parc.č. 708, k.ú. KRÁSNÉ LOUČKY
INVESTOR: MĚSTO KRNOV
HLAUNÍ NÁMĚSTÍ 96/1, 794 01 KRNOV

PROJEKTANT
R.ZATLOUKAL

PARÉ ČÍSLO

PŮDORYS - STÁVAJÍCÍ STAV
D.1.1 ARCHITEKTONICKO-STAVEBNÍ ŘEŠENÍ