


PŮDORYS – NOVÝ STAV

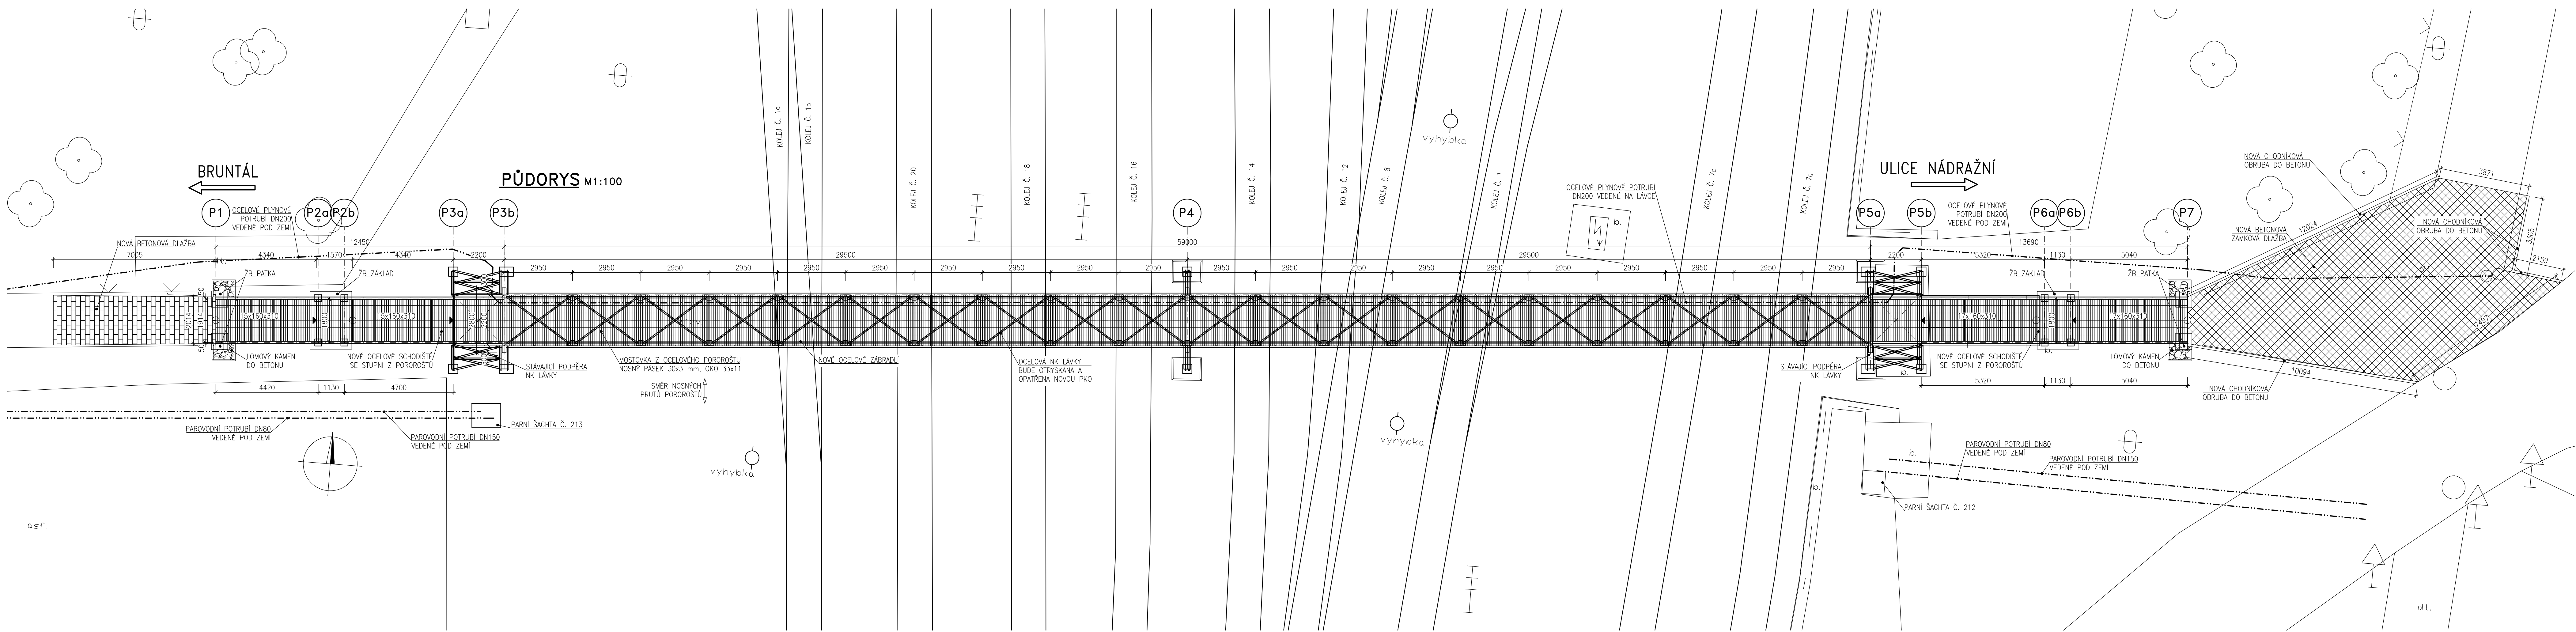

Duševní a průmyslové vlastnictví
PIS PECHAL, s.r.o.
Veškerá práva vyhrazena
Postoupení třetím osobám není dovoleno

ZMĚNA		DATUM		PROVEDL		PODPIS	
HIP	ZOD. PROJEKTANT	VYPRACOVAL	KONTROLOVAL		PIS PECHAL, s.r.o. Projektové a inženýrské služby 602 00 BRNO, Lidická 42 Tel: 735 445 880 013 500 460, e-mail: pis@pispechal.cz		
ING. DAVID MARYÁN	ING. JOSEF KONEČNÝ	ING. TOMÁŠ HOLÝ	ING. ANTONÍN PECHAL, CSC.				
<i>David Maryán</i>	<i>Josef Konečný</i>	<i>Tomáš Holý</i>	<i>Antonín Pechal</i>				
OBJEDNATEL		Město Krnov				DATUM PROSINEC 2018	
STAVBA		Oprava lávky na ulici Nádražní v Krnově				STUPEŇ DPS	
						OČ.ČAK. P2/018/28	
ČÁST		C. STAVEBNÍ ČÁST				OKRES BRUNŠTAL	
OBJEKT		SO 201 – LÁVKA				OČEC KRNÓV	
PRÍLOHA		PŮDORYS – NOVÝ STAV				MĚRÍTKO 1:100 FORMÁT 14x44 ČÍS.PRÍLOHY ČÍS.PARE	
						05	