


- Legenda vedení NN
- nové podz. vedení NN
  - stáv. podz. vedení NN
  - stáv. nadz. vedení NN
  - ochranné pásmo nových kabelů NN

- Legenda vedení VN
- stáv. podz. vedení VN

- Legenda prvků NN
- stávající sloup bet. jednoduchý
  - stávající sloup bet.dvojitý
  - přípojková skříň
  - rozpojovací skříň
  - stávající přípojková skříň
  - stávající rozpojovací skříň
  - trafostanice zděná

- Legenda inženýrských sítí
- stávající podz. plynovod NTL, včetně ochranného pásma
  - stávající podz. plynovod STL, včetně ochranného pásma
  - stávající podz. sděl. vedení spojové, včetně ochranného pásma
  - stávající podz. jednotná kanalizace, včetně ochranného pásma
  - stávající podz. dešťová kanalizace, včetně ochranného pásma
  - stávající podz. vodovodní potrubí, včetně ochranného pásma
  - stáv. podz. vedení VO

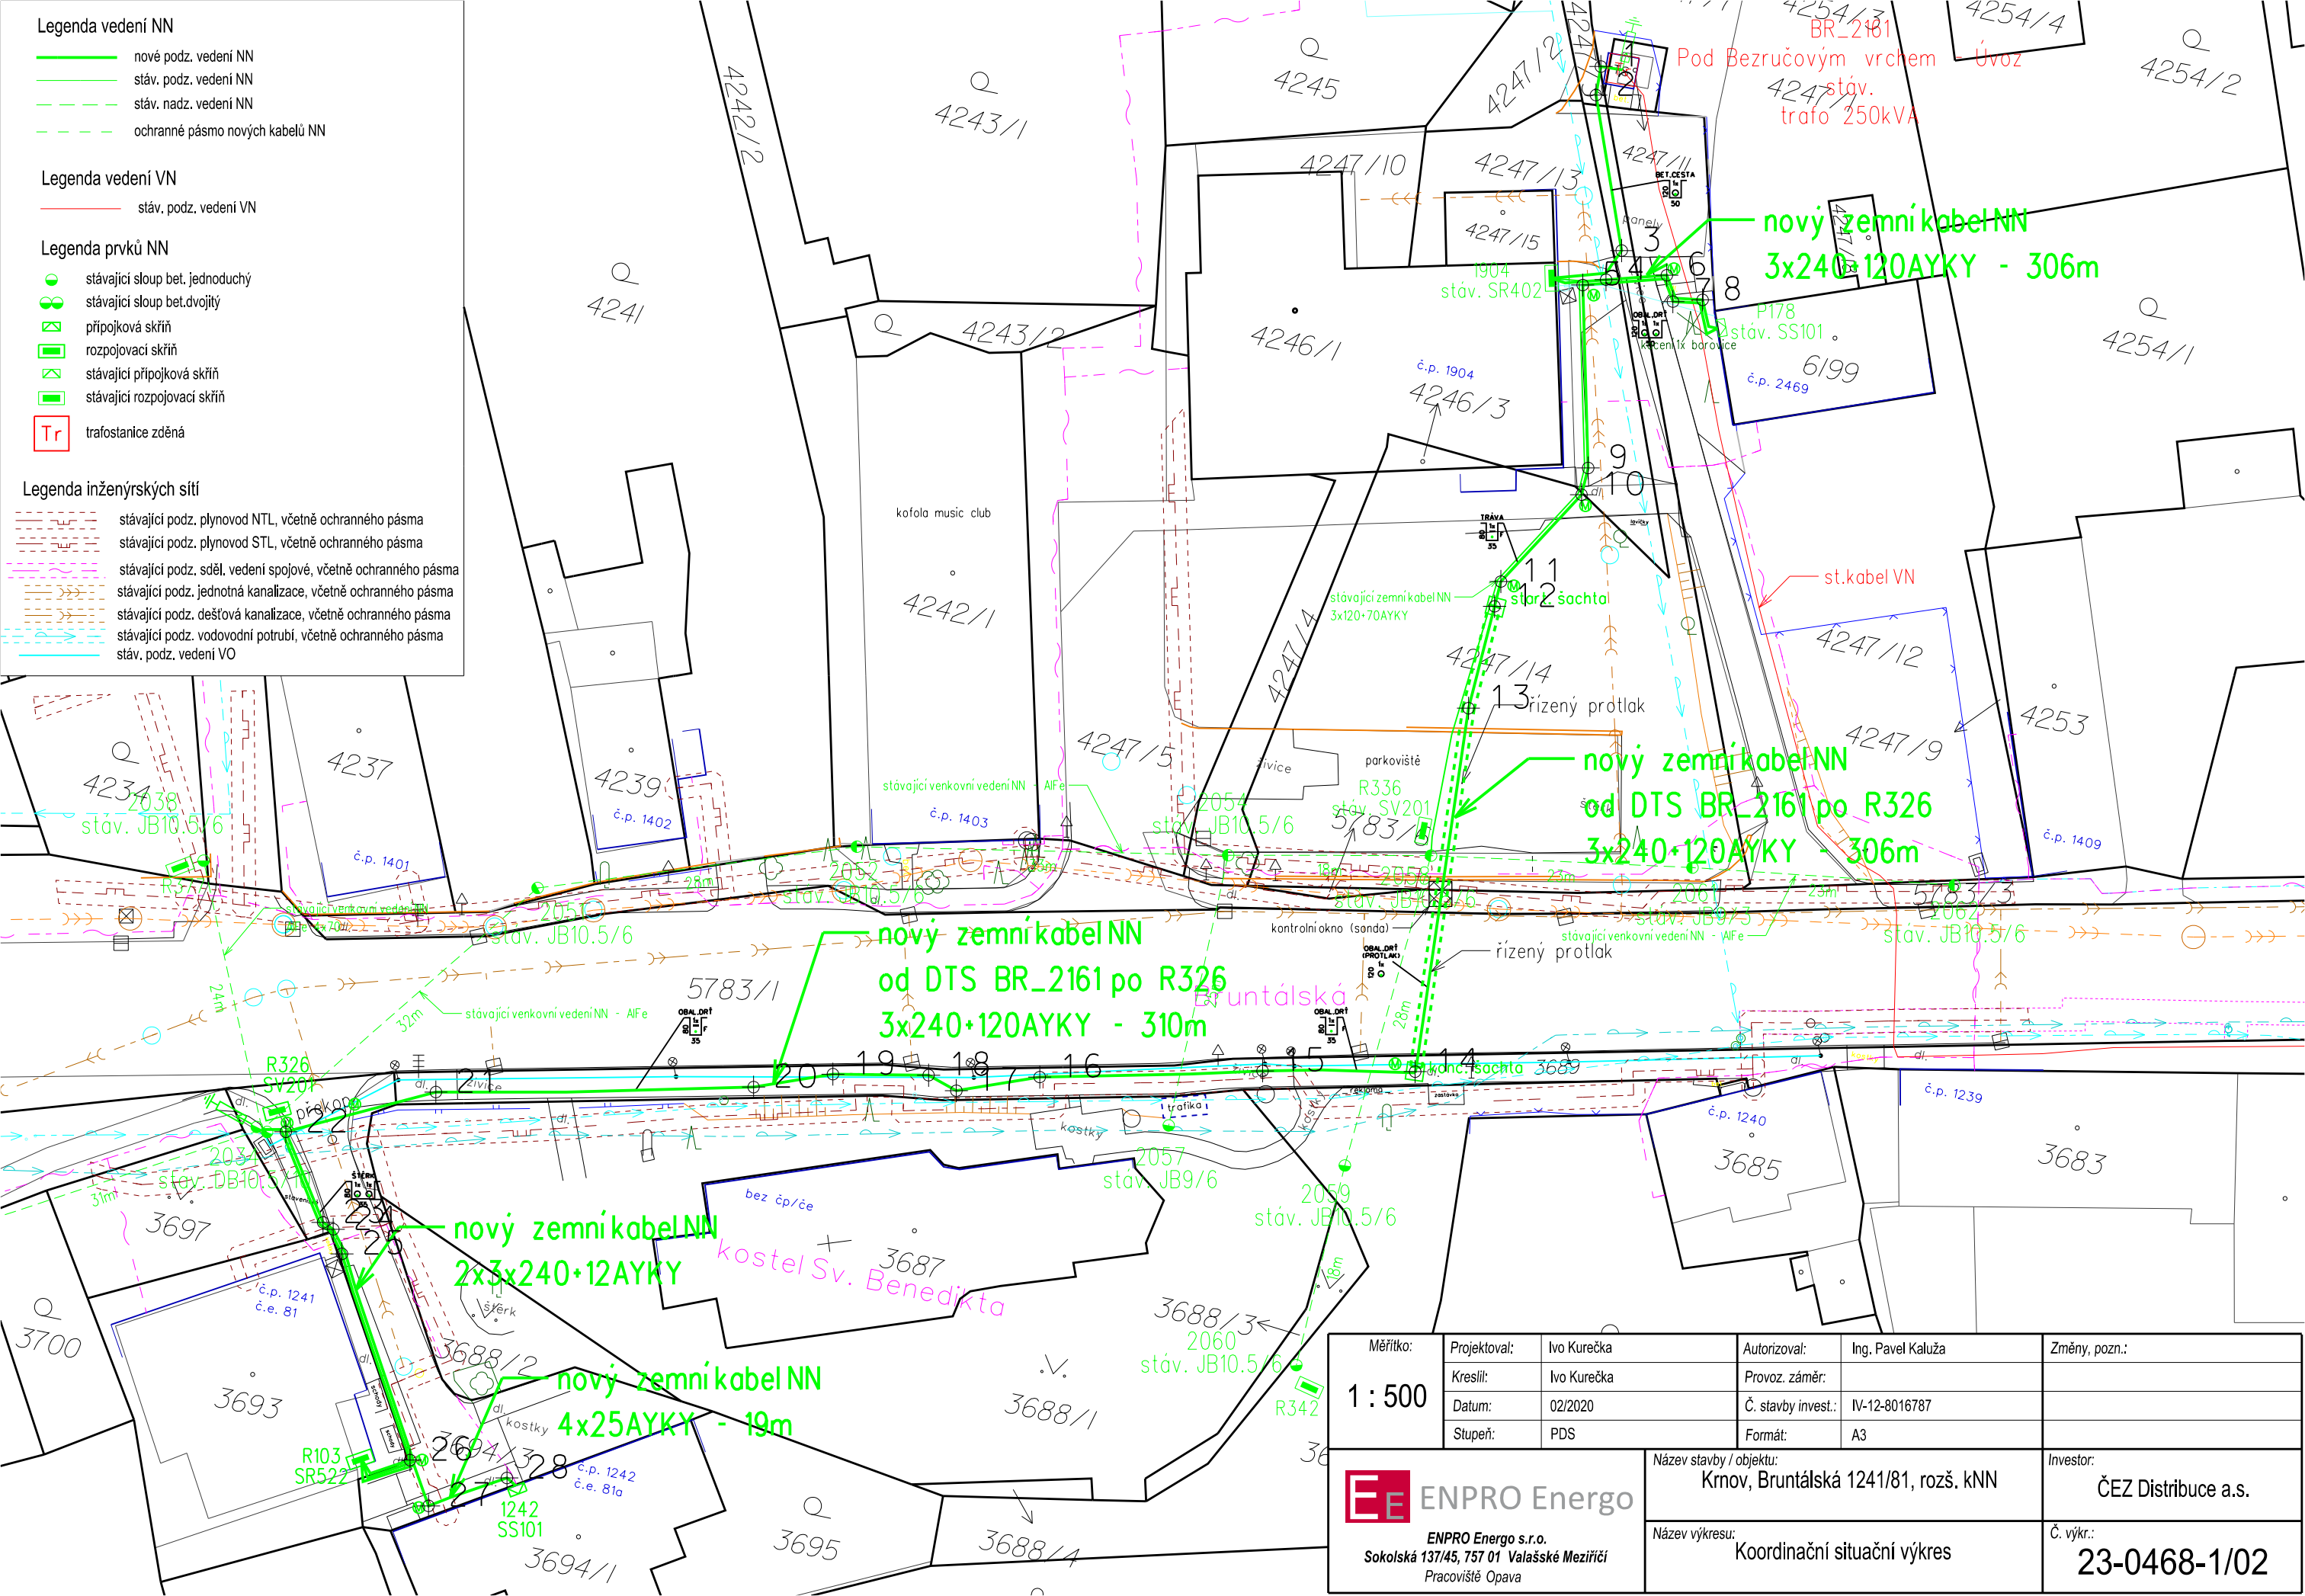

Měřítko:	Projektoval:	Ivo Kurečka	Autorizoval:	Ing. Pavel Kaluža	Změny, pozn.:
1 : 500	Kreslil:	Ivo Kurečka	Provoz. záměr:		
	Datum:	02/2020	Č. stavby invest.:	IV-12-8016787	
	Stupeň:	PDS	Formát:	A3	
Název stavby / objektu:				Investor:	
Krnov, Bruntálská 1241/81, rozš. kNN				ČEZ Distribuce a.s.	
Název výkresu:				Č. výkr.:	
Koordinační situační výkres				23-0468-1/02	