

HLUK Z DOPRAVY NA SILNICI III/45810 -UL.JEŽNICKÁ KRNOV
SITUACE 1:2000 - ČÁST 1-STÁVAJÍCÍ STAV

LEGENDA-DEN (1,5 m)

—	IZOFONA 5,0M (52 dB)	(54 dB)
—	IZOFONA 10,0M (51 dB)	(53 dB)
—	IZOFONA 12,0M (50 dB)	(52 dB)
—	IZOFONA 15,0M (49 dB)	(50 dB)

PRO ÚSEK KŘÍŽOVATKY

LEGENDA-DEN (4,0 m)

—	IZOFONA 5,0M (51 dB)	(53 dB)
—	IZOFONA 10,0M (52 dB)	(54 dB)
—	IZOFONA 12,0M (51 dB)	(53 dB)
—	IZOFONA 15,0M (50 dB)	(51 dB)

PRO ÚSEK KŘÍŽOVATKY

LEGENDA-NOC (1,5m)


—	IZOFONA 5,0M (44 dB)	(45 dB)
—	IZOFONA 10,0M (44 dB)	(44 dB)
—	IZOFONA 12,0M (42 dB)	(43 dB)
—	IZOFONA 15,0M (41 dB)	(41 dB)

PRO ÚSEK KŘÍŽOVATKY

LEGENDA-NOC (4,0m)

—	IZOFONA 5,0M (43 dB)	(44 dB)
—	IZOFONA 10,0M (44 dB)	(45 dB)
—	IZOFONA 12,0M (43 dB)	(44 dB)
—	IZOFONA 15,0M (42 dB)	(42 dB)

PRO ÚSEK KŘÍŽOVATKY

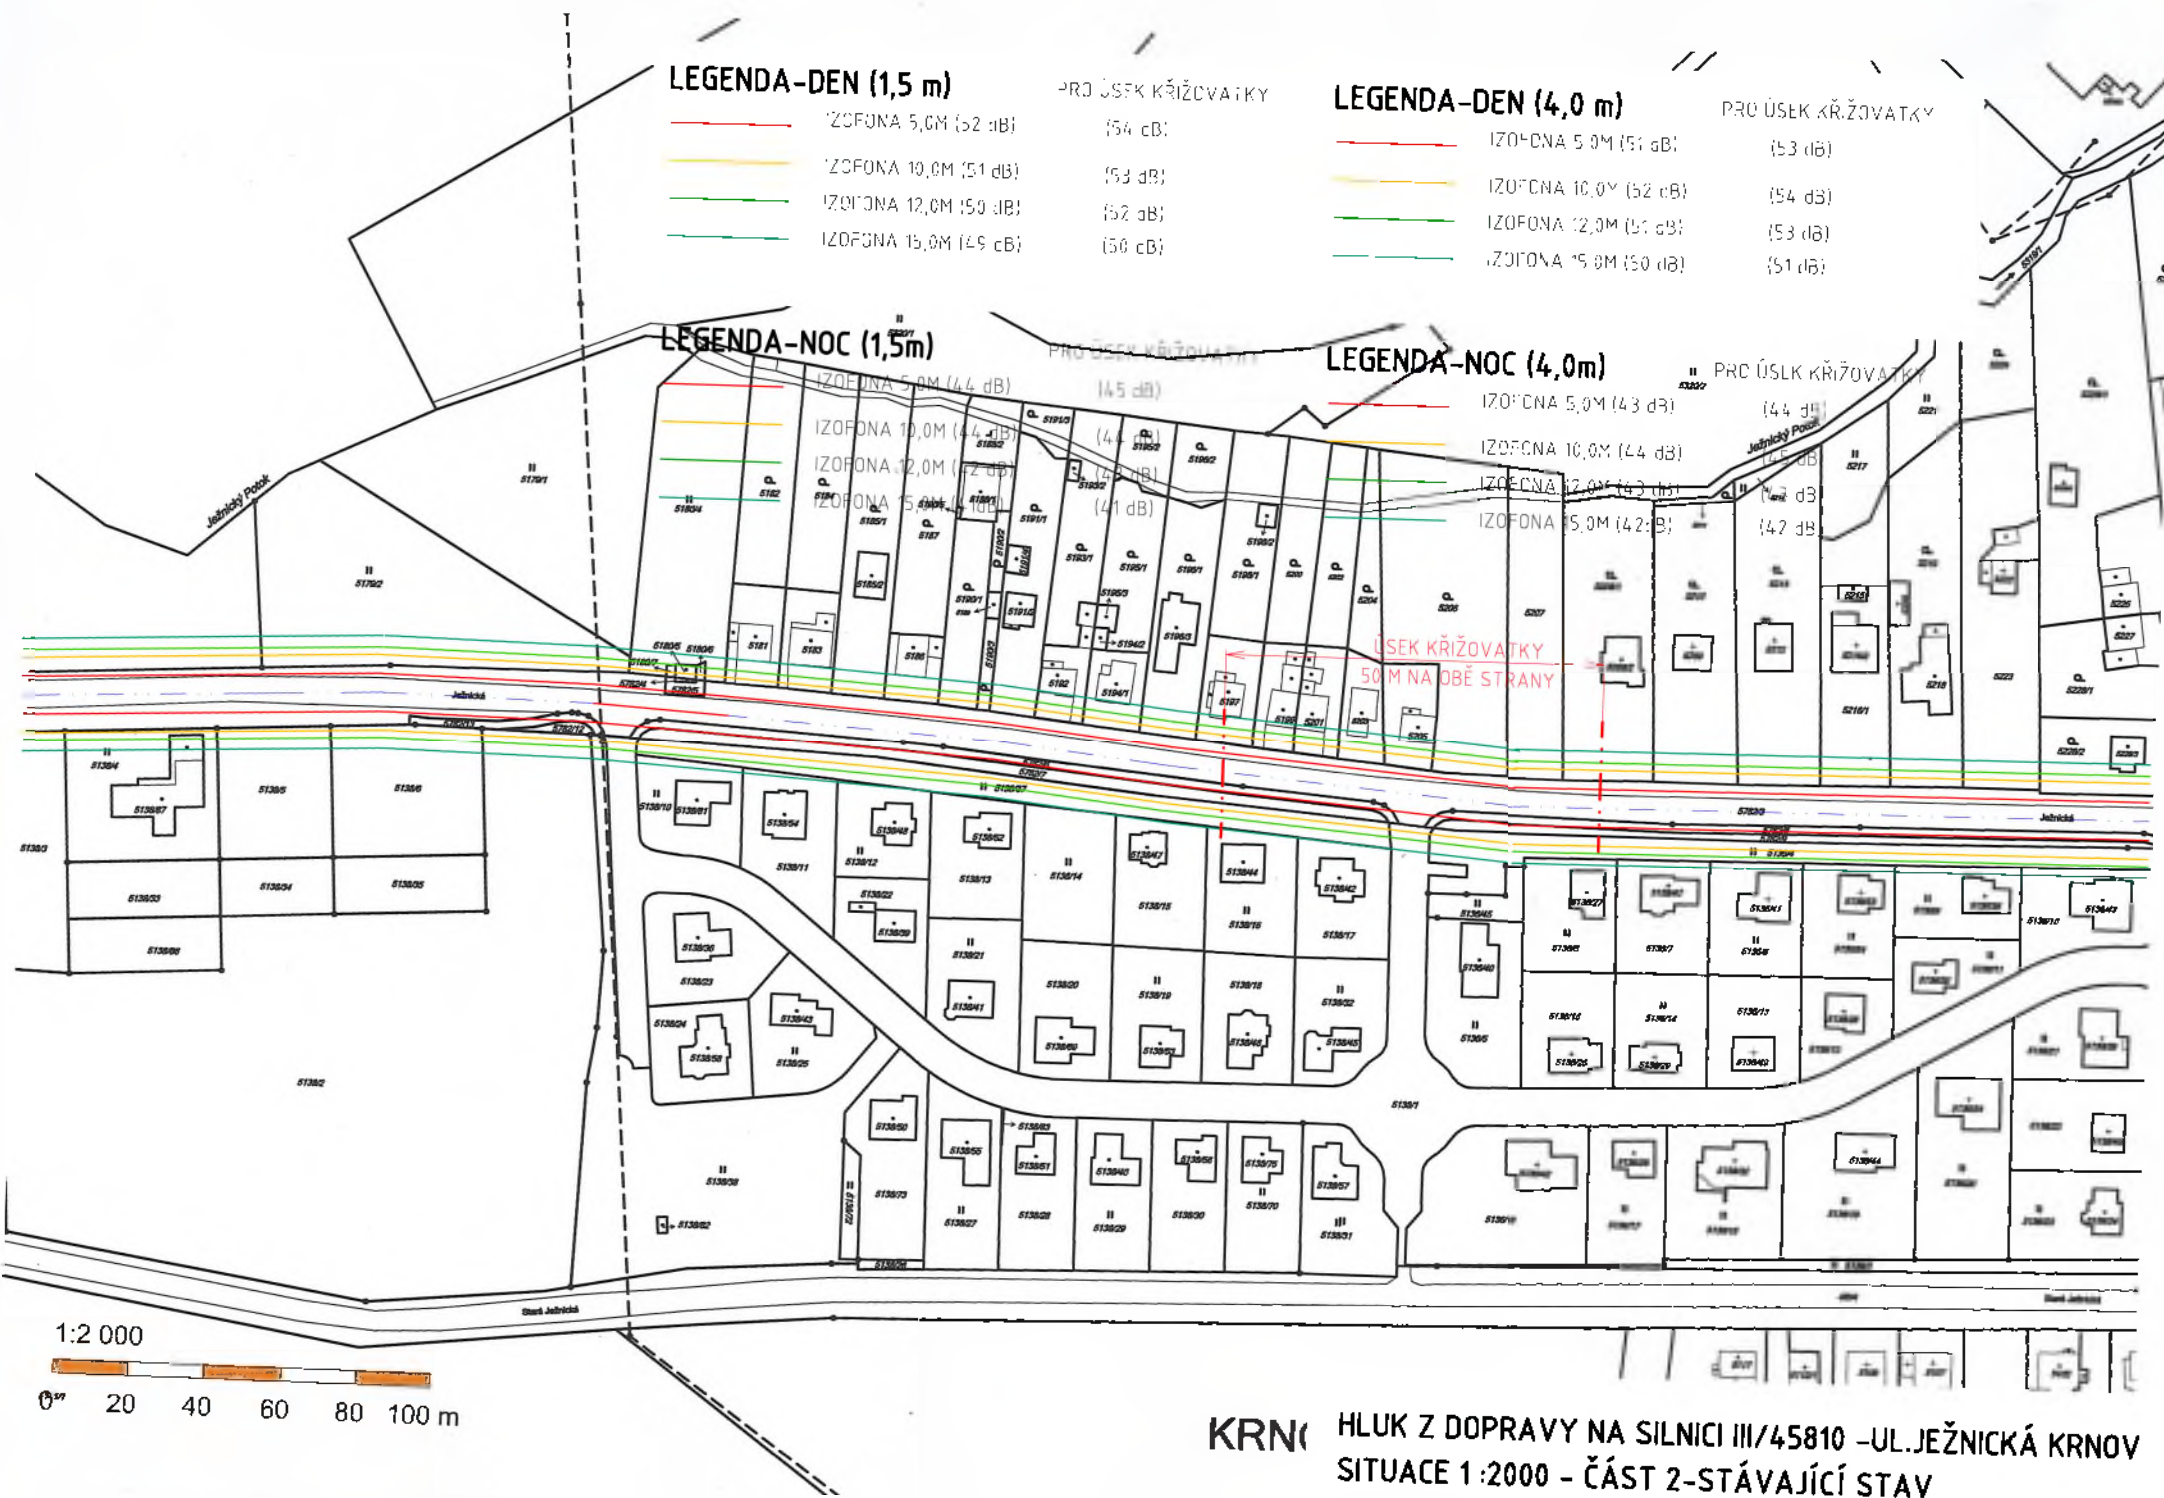

KRNOV HLUK Z DOPRAVY NA SILNICI III/45810 -UL. JEŽNICKÁ KRNOV
SITUACE 1:2000 - ČÁST 2-STÁVAJÍCÍ STAV

horky


LEGENDA-DEN (1,5 m)

- IZOFONA 5,0M (52 dB)
- IZOFONA 10,0M (51 dB)
- IZOFONA 12,0M (50 dB)
- IZOFONA 15,0M (49 dB)

LEGENDA-NOC (1,5m)

- IZOFONA 5,0M (44 dB)
- IZOFONA 10,0M (44 dB)
- IZOFONA 12,0M (42 dB)
- IZOFONA 15,0M (41 dB)

LOKALITA PRO VÝSTAVBU 36 F

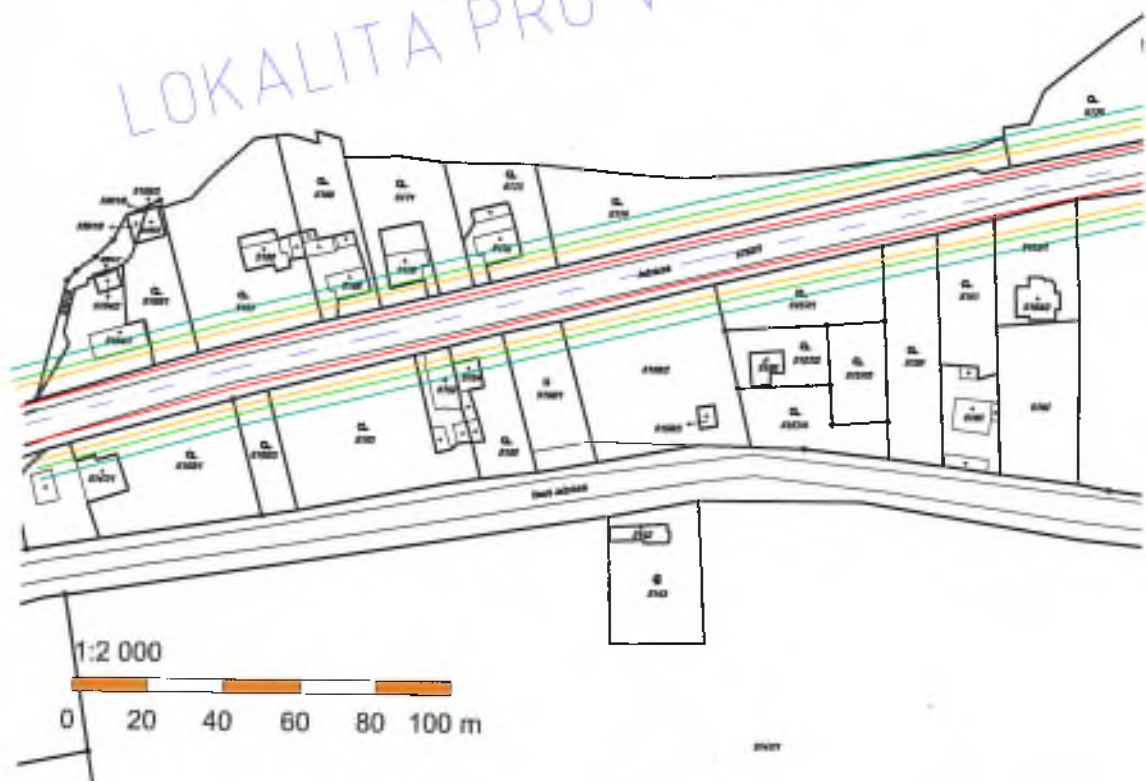

240 JS-K KRIZOVATKY

104 :1B)

(53 FBI)

152 nBi

(50 r16)

LEGENDA-DEN (4,0 m)

170-DNA 2.0M (51 dB)

IZOFONA 10,0M (52 c9)

120°C ONA 12.0M (51.48%)

17.010NA 15.0M (50 dB)

PRO ÚSEK KŘÍŽOVATEK

(53 d)

(54 dB)

33 d3)

151 dls)

PRO ÚSEK KŘÍŽOVATKY

(45 23)

(44 dB)

(43 dB)

(41 dB)

LEGENDA-NOC (4,0m)

1701 DNA 5.0M (43 dB)

IZOFONA 10,0M (44 dB)

IZOFONA 12,0M (43 dB)

IZOFONA 15,0M (42dB)

PRO ÚSEK ŘÍŽOVATELŮV

42:191

(45 dB)





(43 dB)

(42 dB)



HLUK Z DOPRAVY NA SILNICI III/45810 -UL.JEŽNICKÁ KRNOV
SITUACE 1:2000 - ČÁST 3-STÁVAJÍCÍ STAV


LEGENDA-DEN (1,5 m)

	IZOFONA 5,0M (52 cB)
	IZOFONA 10,0M (51 cB)
	IZOFONA 12,0M (50 cB)
	IZOFONA 15,0M (49 cB)


PRO ÚSEK KŘÍŽOVATKY

(54 dB)
(53 cB)
(52 cB)
(50 dB)

LEGENDA-DEN (4,0 m)

	IZOFONA 5,0M (51 dB)
	IZOFONA 10,0M (52 dB)
	IZOFONA 12,0M (51 dB)
	IZOFONA 15,0M (50 dB)





LEGENDA-NOC (1,5m)

	IZOFONA 5,0M (44 dB)
	IZOFONA 10,0M (44 dB)
	IZOFONA 12,0M (42 dB)
	IZOFONA 15,0M (41 dB)

PRO ÚSEK KŘÍŽOVATKY


(45 dB)
(44 cB)
(43 cB)
(41 dB)

LEGENDA-NOC (4,0m)

	IZOFONA 5,0M (43 dB)
	IZOFONA 10,0M (44 dB)
	IZOFONA 12,0M (43 dB)
	IZOFONA 15,0M (42 dB)

KRNOV-HORNÍ PŘEDMĚSTÍ

LOKALITA

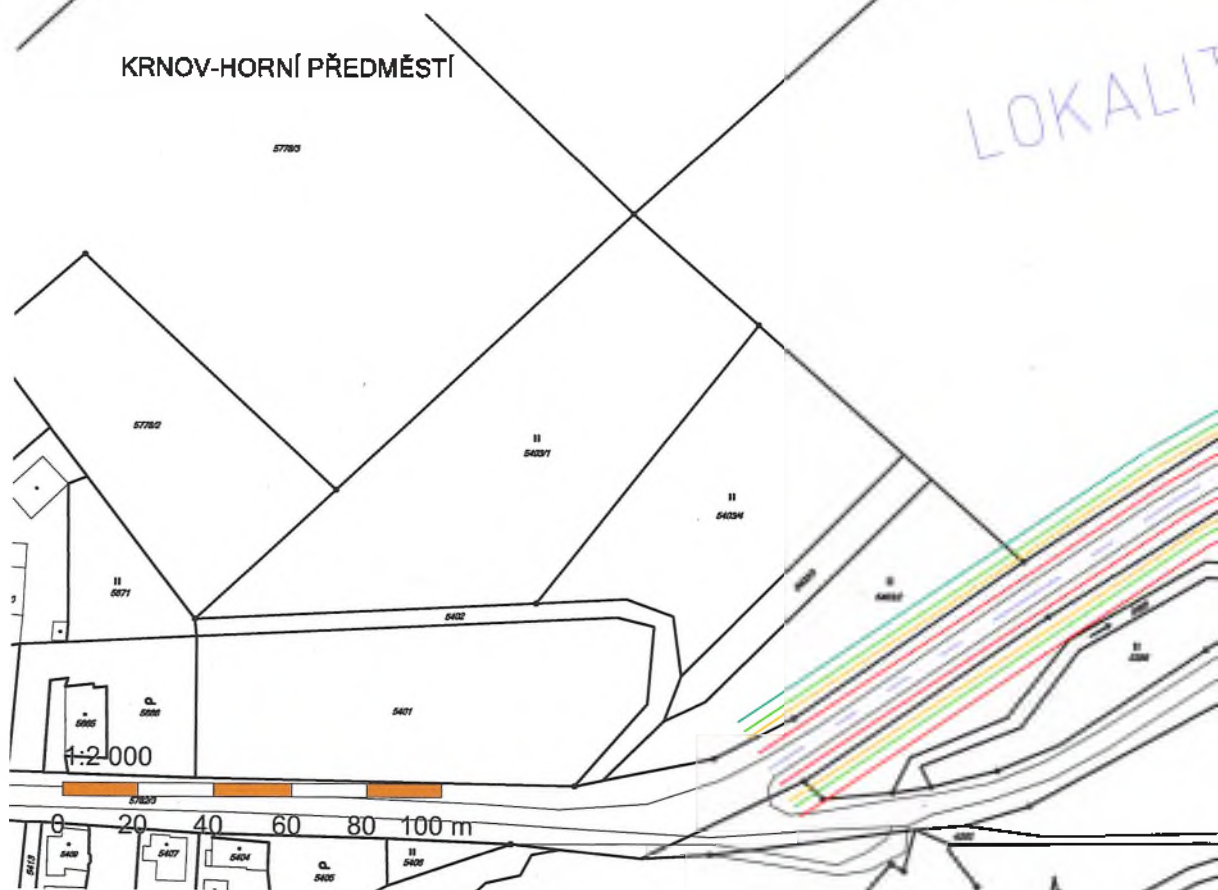

PRO ÚSEK KŘÍŽOVATKY

(53 dB)

(54 dB)

(53 dB)

(51 dB)

PRO ÚSEK KŘÍŽOVATKY


(44 dB)

(45 dB)

(43 dB)

(42 dB)

TA PRO VÝSTAVBU 36 RD

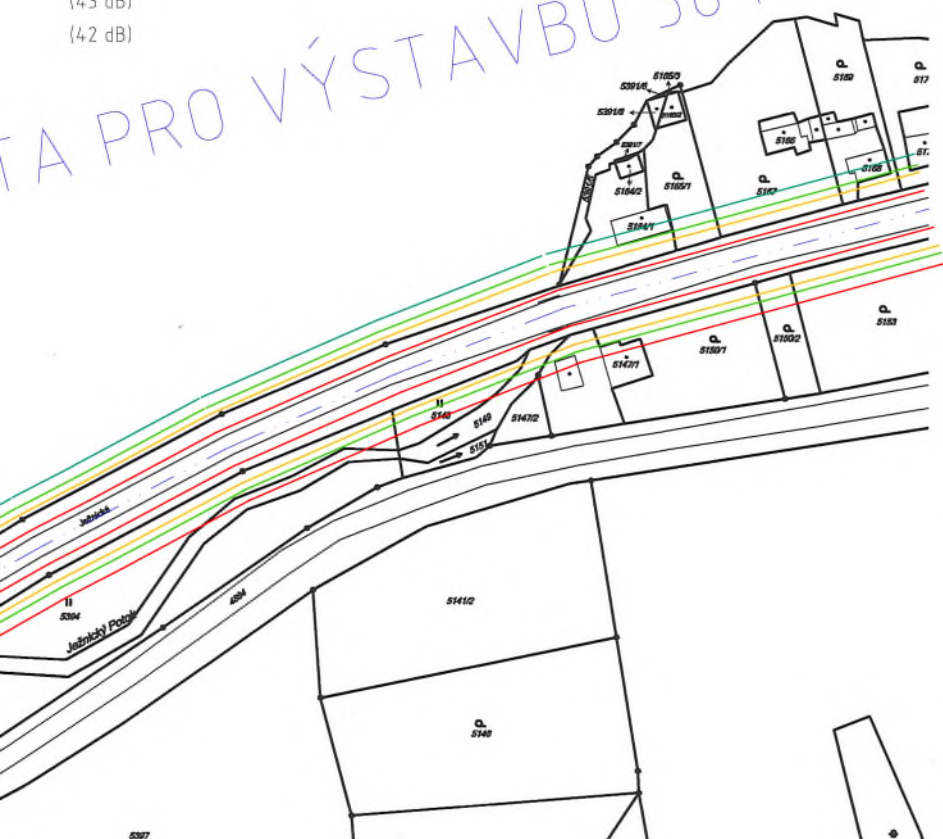

HLUK Z DOPRAVY NA SILNICI III/45810 -UL.JEŽNICKÁ KRNOV
SITUACE 1:2000 - ČÁST 4-STÁVAJÍCÍ STAV