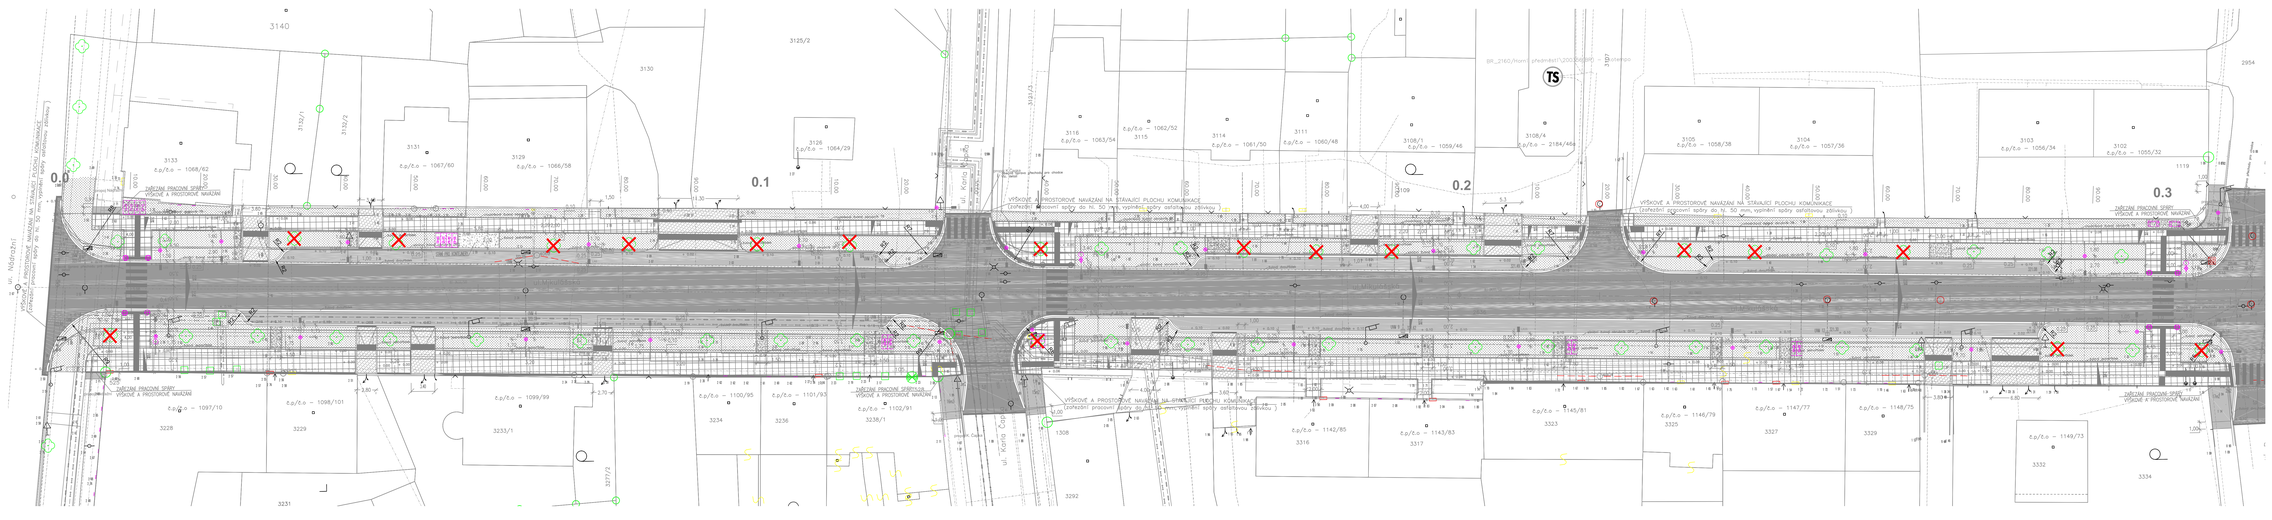
0.0
0.1
0.2
0.3
ul. Kpt. Nálepky
ul. Kpt. Nálepky
ul. Kpt. Nálepky