

SKLONOVÉ POMĚRY

R=1200.00	R=700.00
T=6.361	T=4.380

R=10000.0

100

odvodu

NTL

II ETAPA

NAPOJENÍ NA
ULICI NÁDRAŽNÍ


KÓTY TERÉNU

KÓTY NIVELETY:

SROVNÁVACÍ ROVINA


STANIČENI:

SMĚROVÉ POMĚRY:

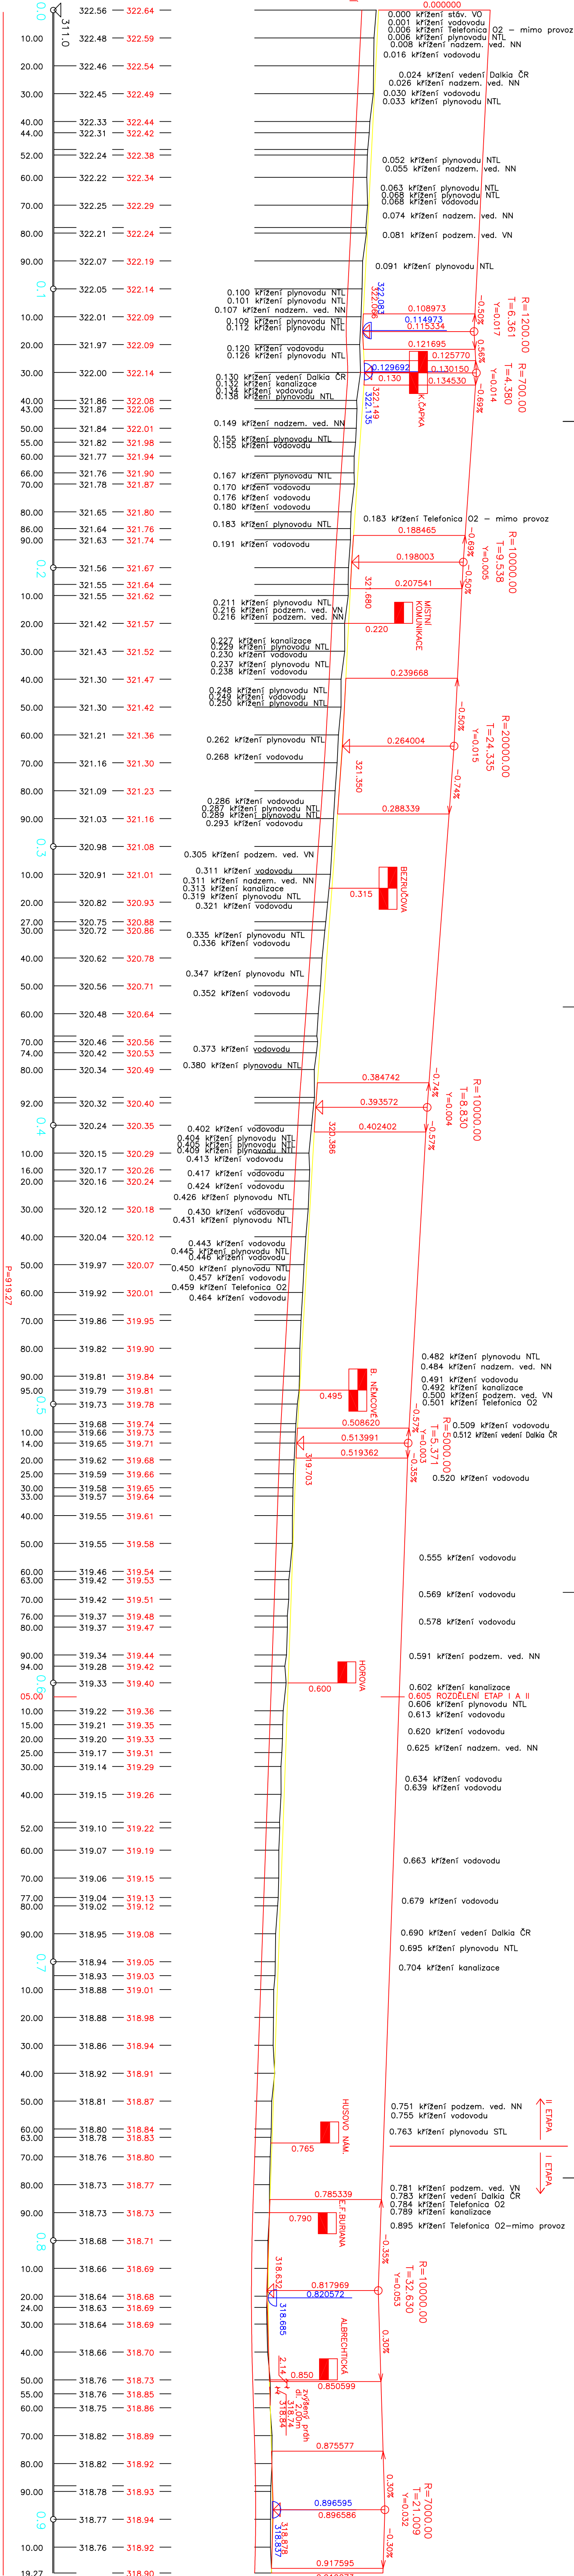

919.27

919.

výškový systém: B.p.v.			LES/PROJEKT KRNÓV s.r.o.	
PROJEKTANT	KONTAKTA	ODPOVĚDÍ	Revizibilita 118x76,794 02 KRNÓV	
Tomáš Vychytil	Ing. Rejha	Petr Kaimoda, architekt	Tel. 554 615 878, Fax: 554 611 430	
INVESTOR: Město Krnov	KRAJ: Moravskoslezský	MĚSTSKÝ (OB.) ÚŘAD: Krnov		
STANBA	<div>LES/PROJEKT KRNÓV S. R. O.</div>			
FORMÁT	5 x A4			
DATAUM	05/2020			
ZNAČKA ČÍSLO	13092			
ARCH.ČÍSLO	DPS			
OBSAH:	MĚŘITNO: číslo výkresu: 1:1000/100 D.1.2b			
Podélný profil - ul. Mikulášská				