

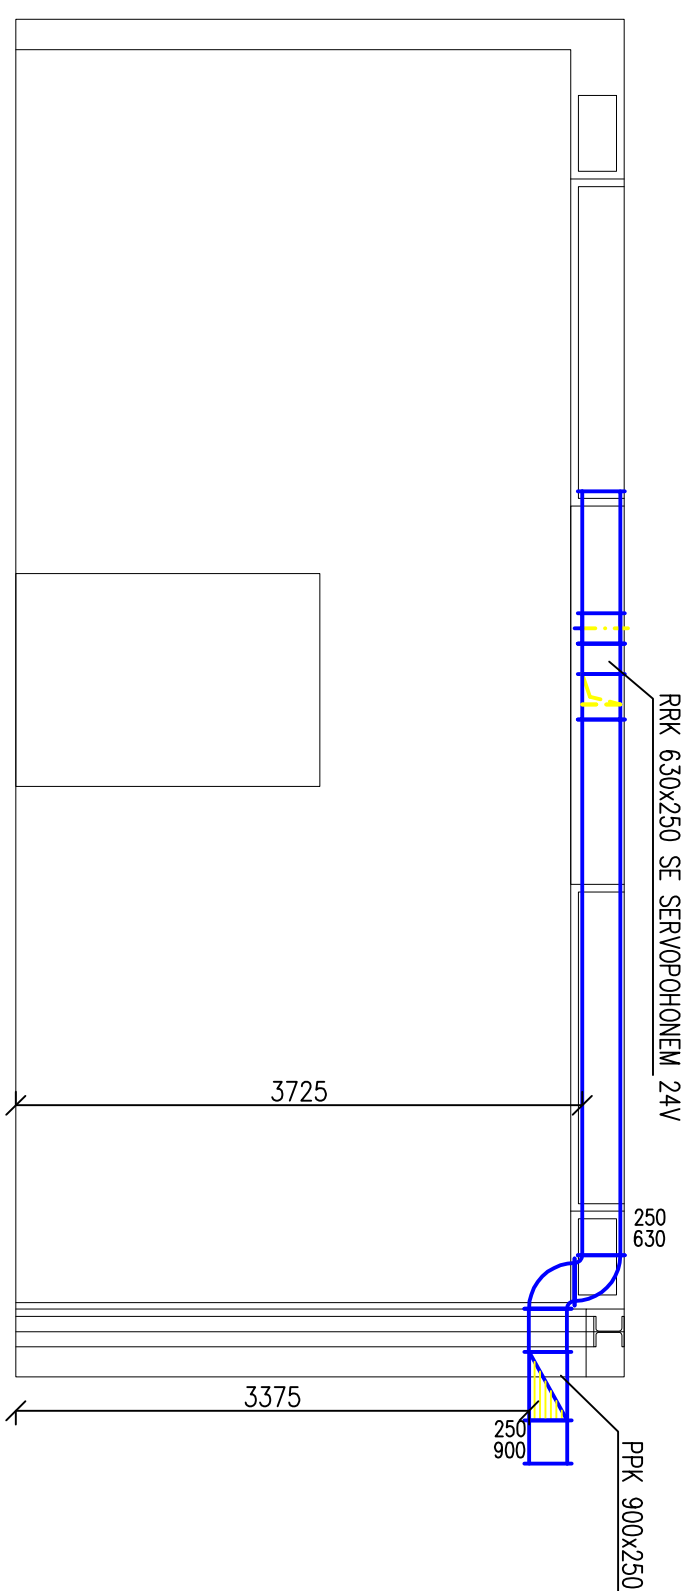



ŘEŠENÍ

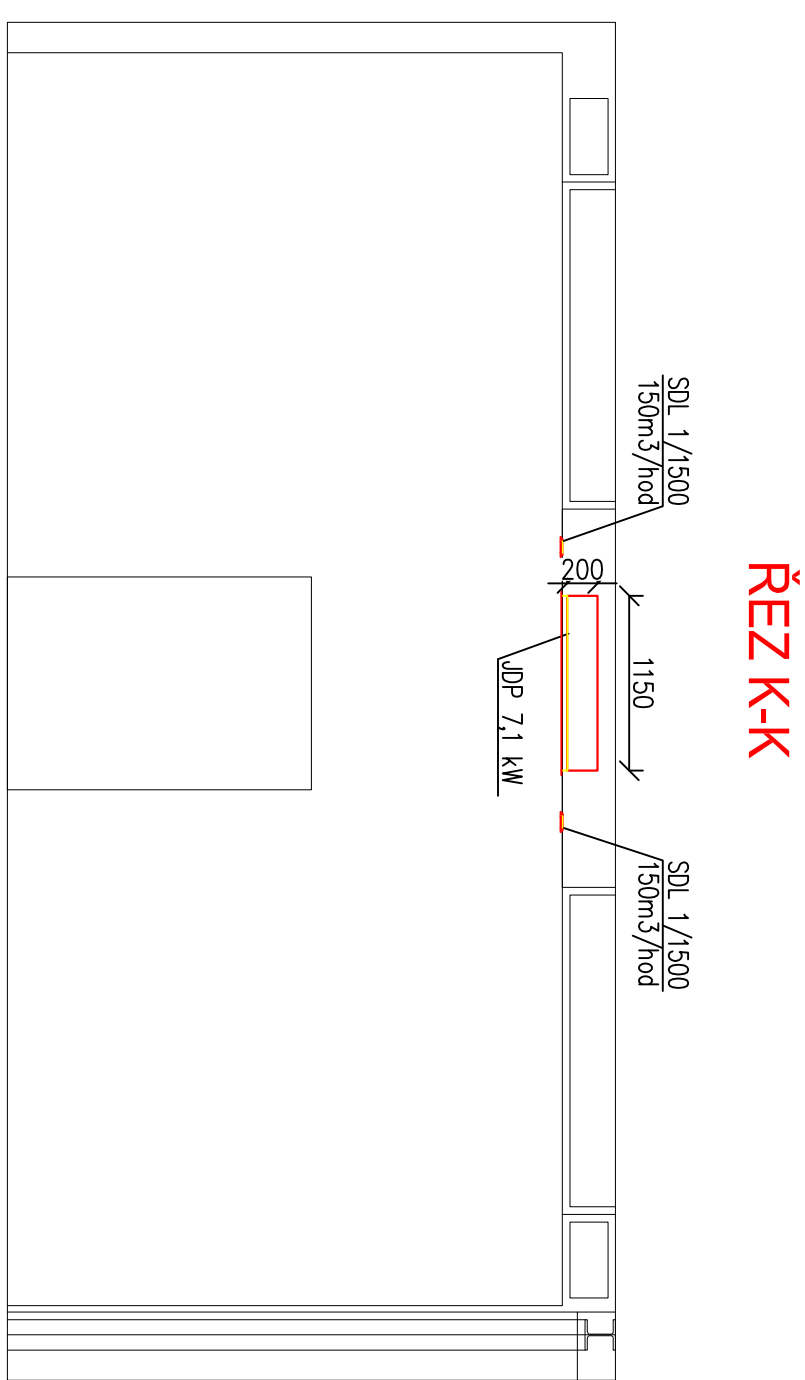



ŘEZ J-J

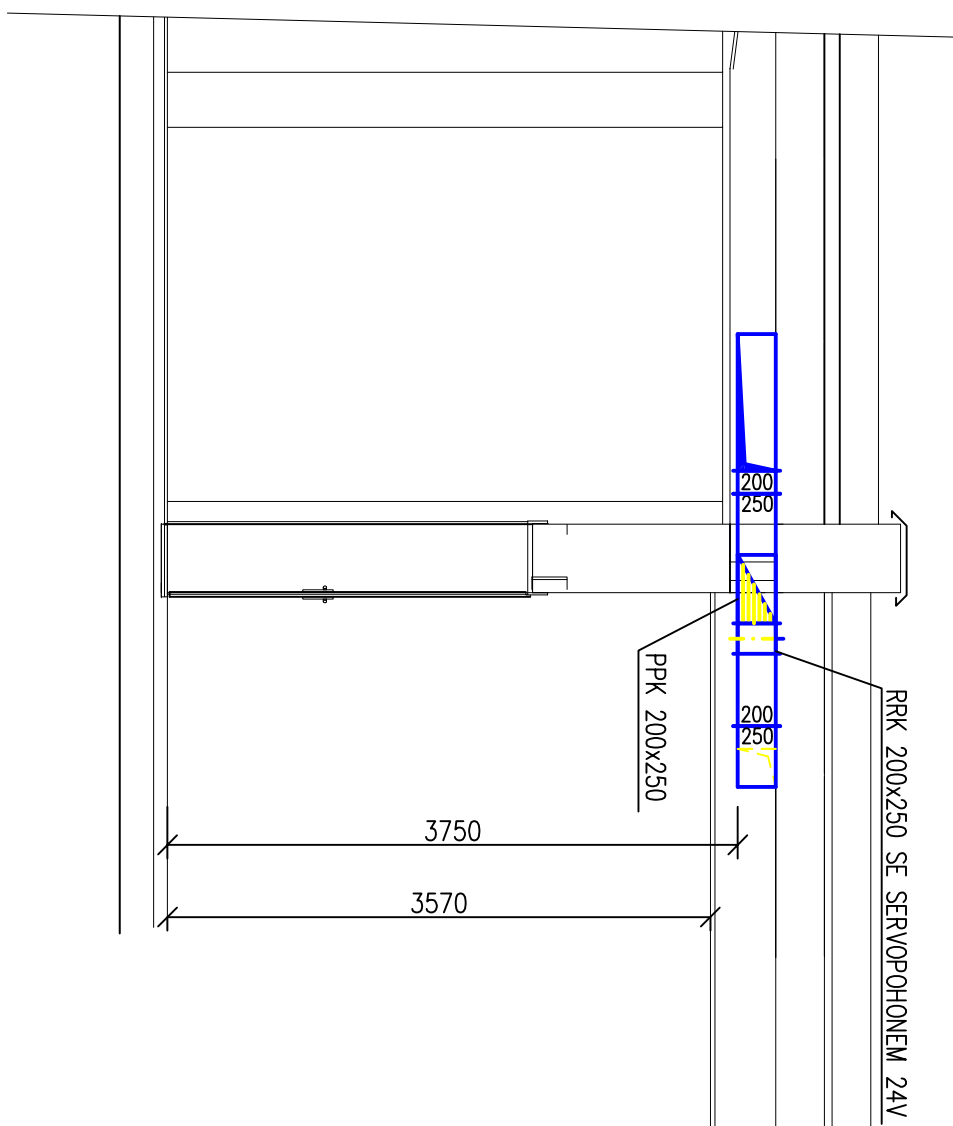


REZ K-K

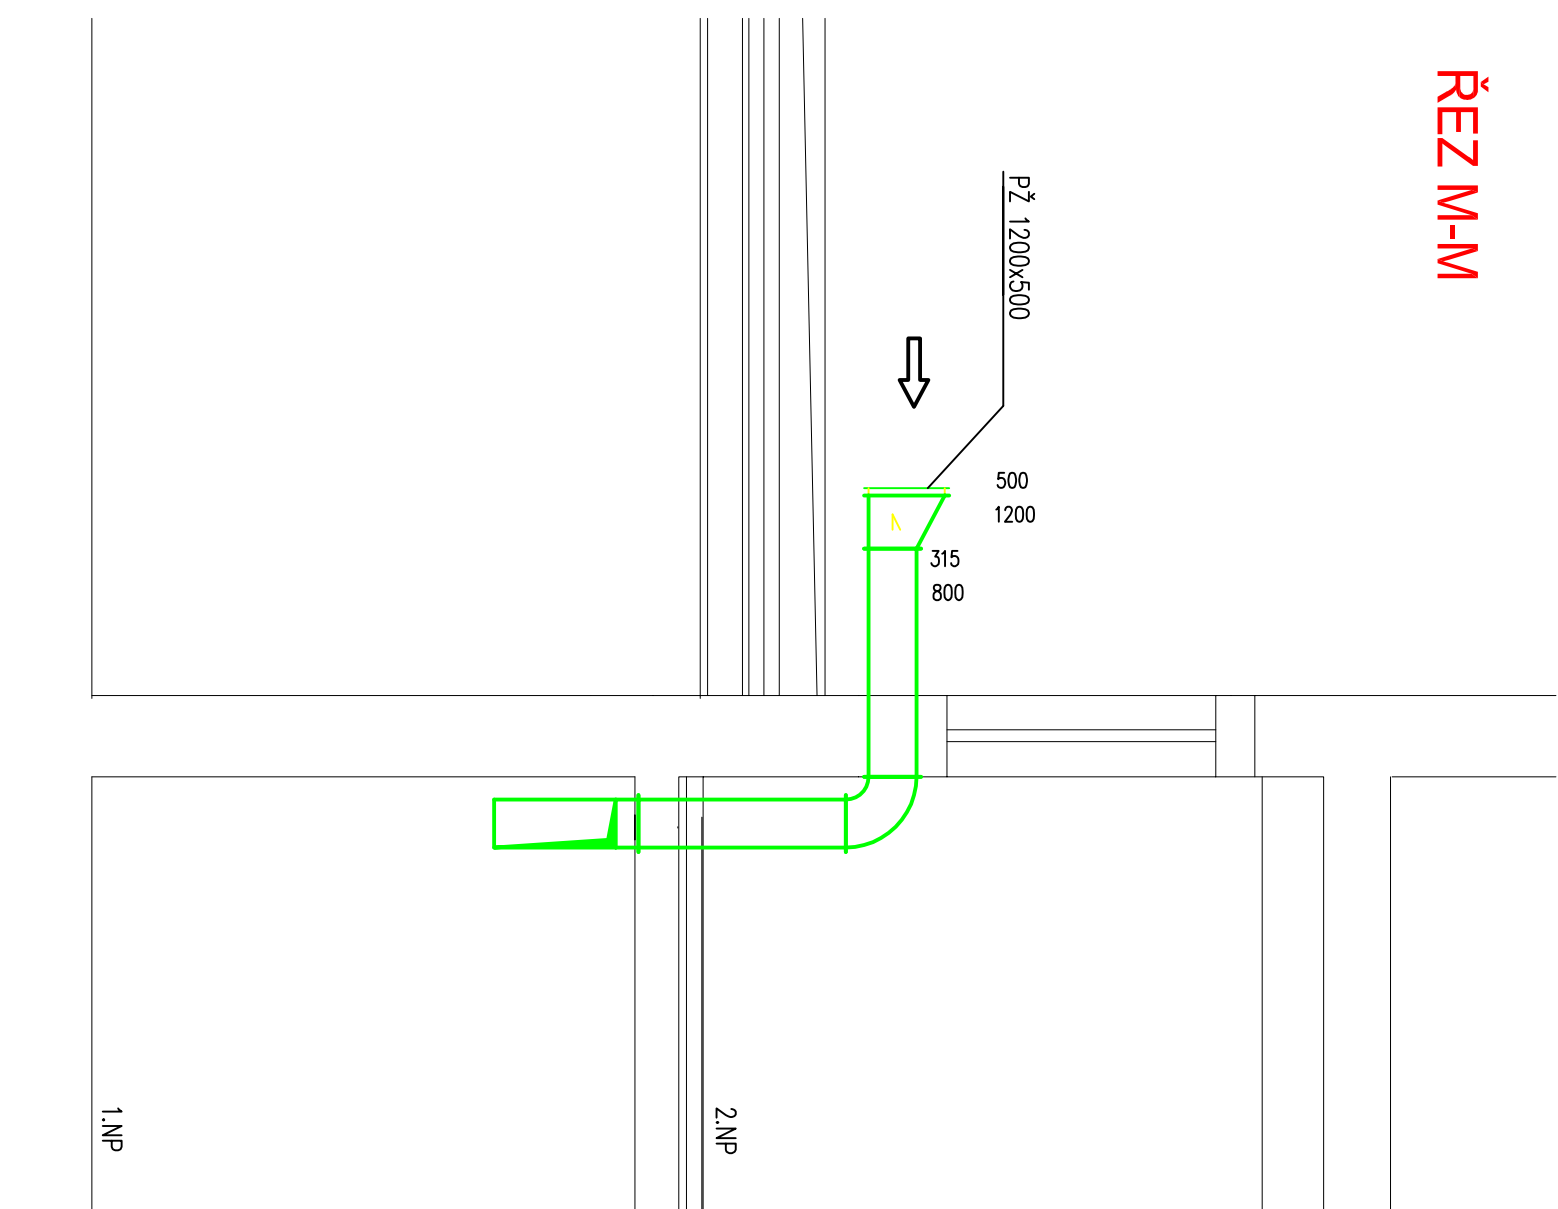


ŘEZ M-M

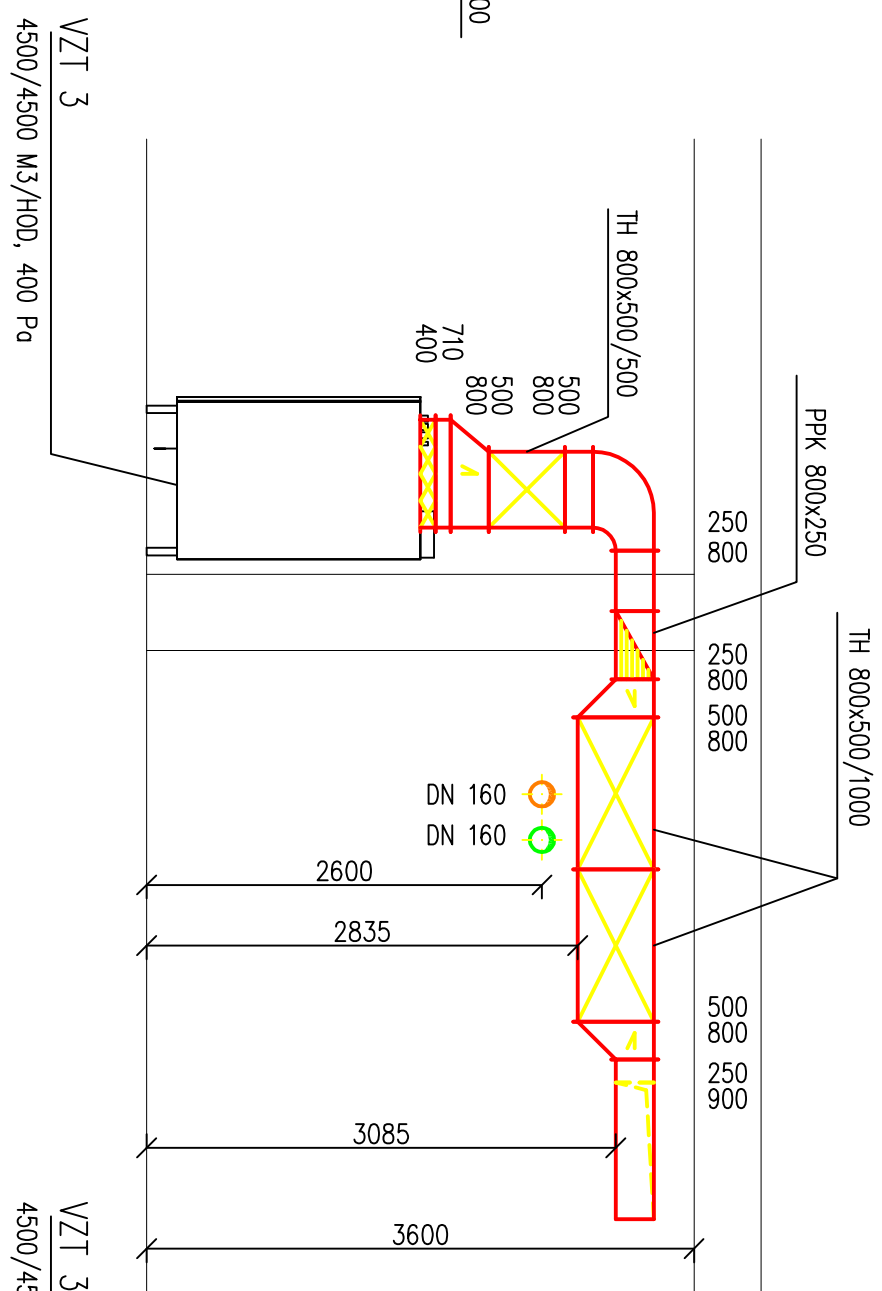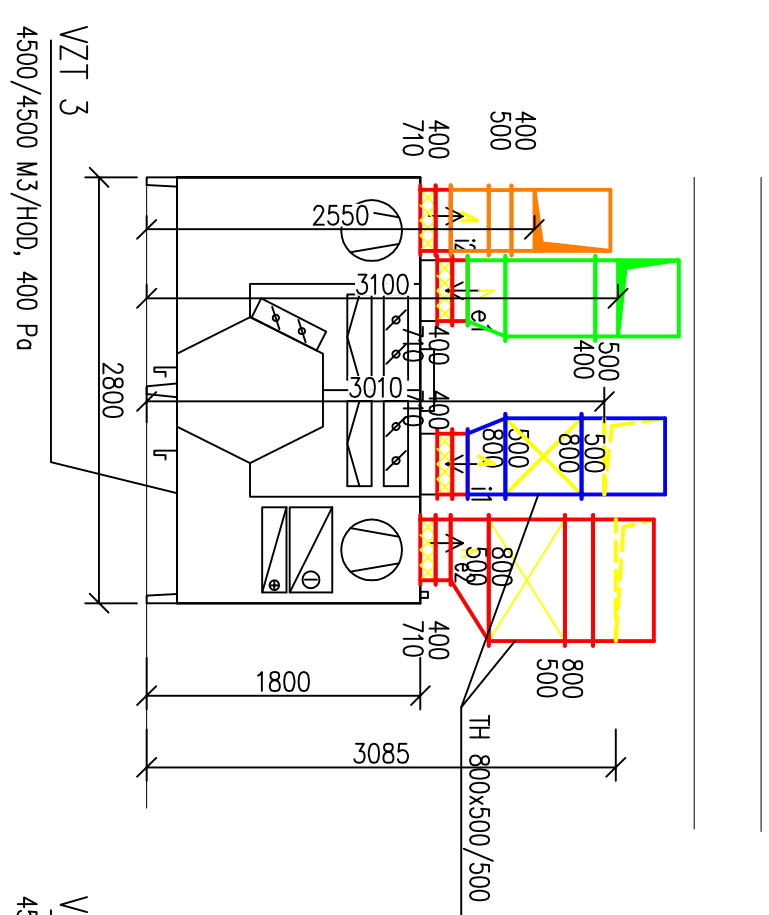


ŘEZ D-D

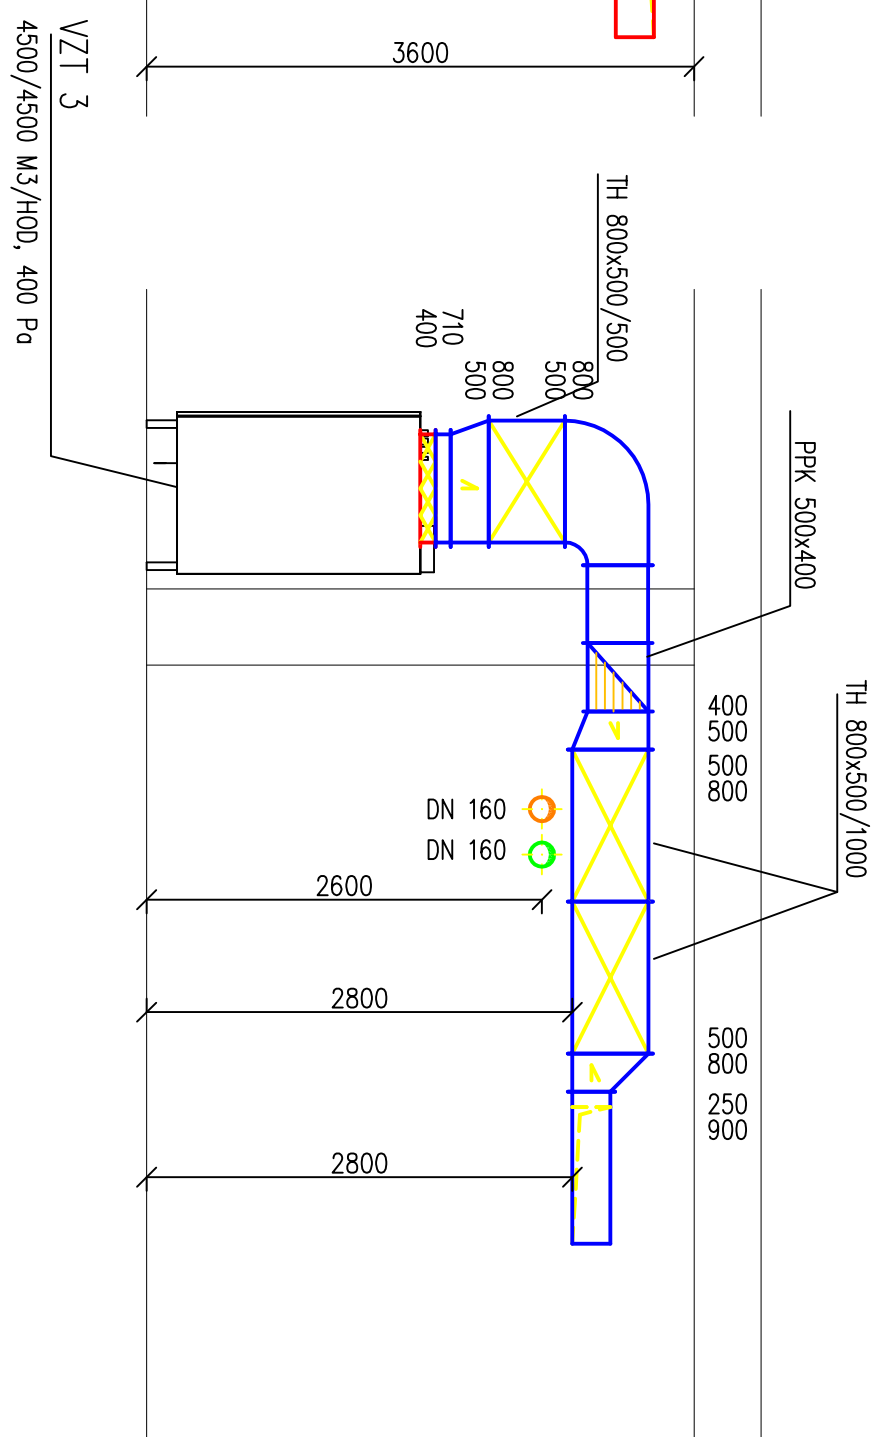


RÉZÉ-E

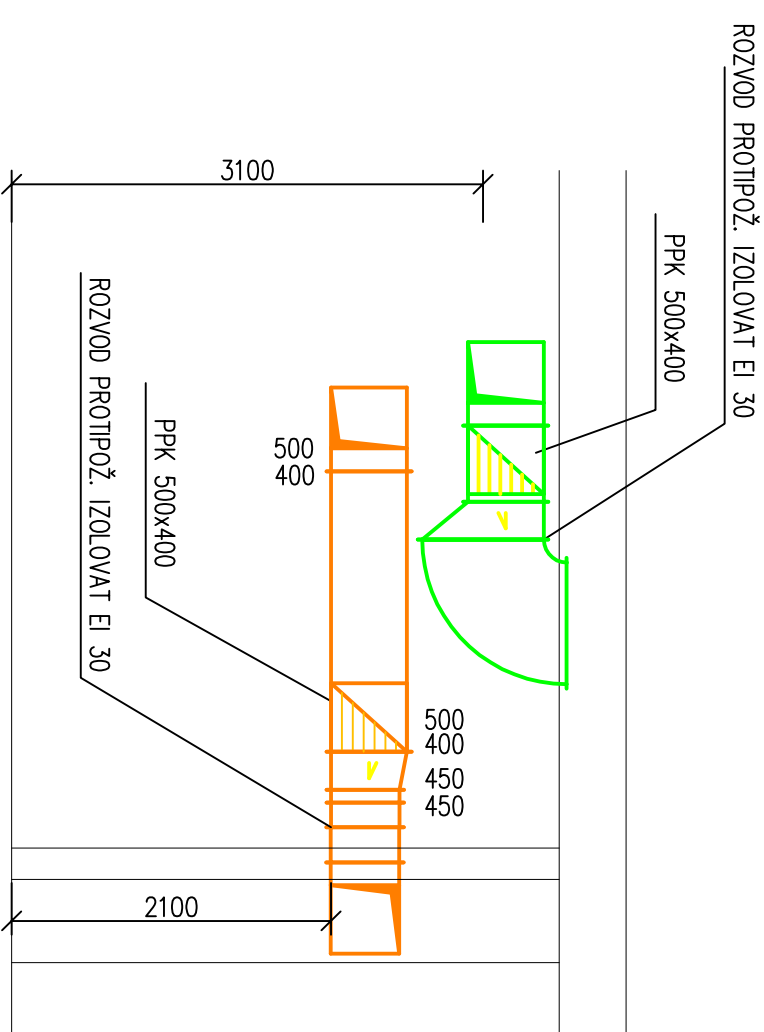


REN G-G

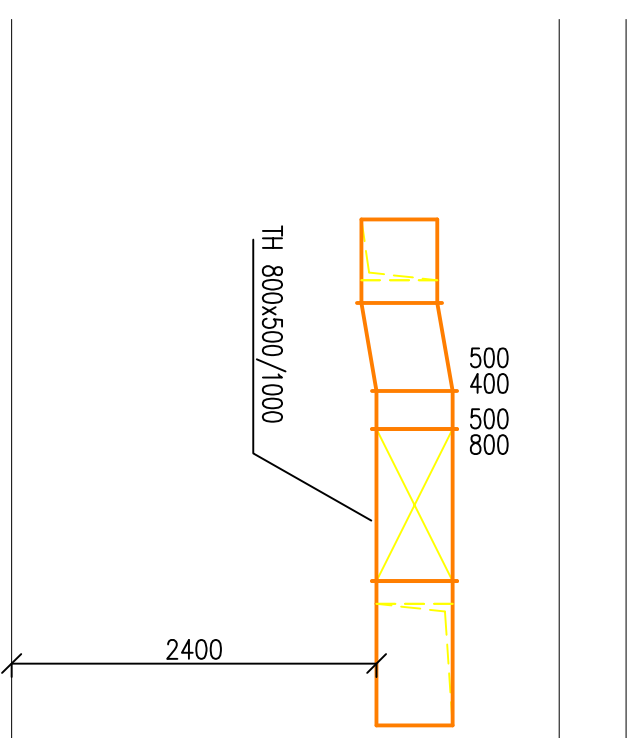

REN H-H

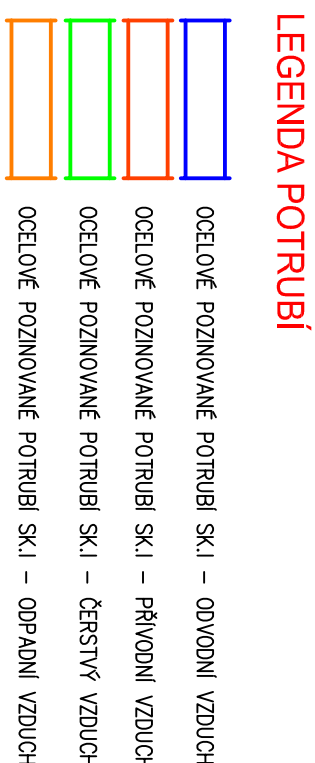

LEGENDA POTRUBI

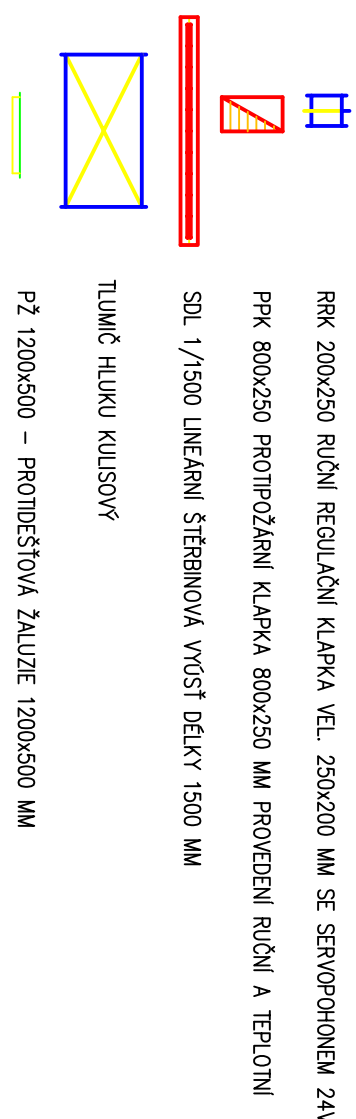

LEGENDA VZT PRVKŮ

[illegible]