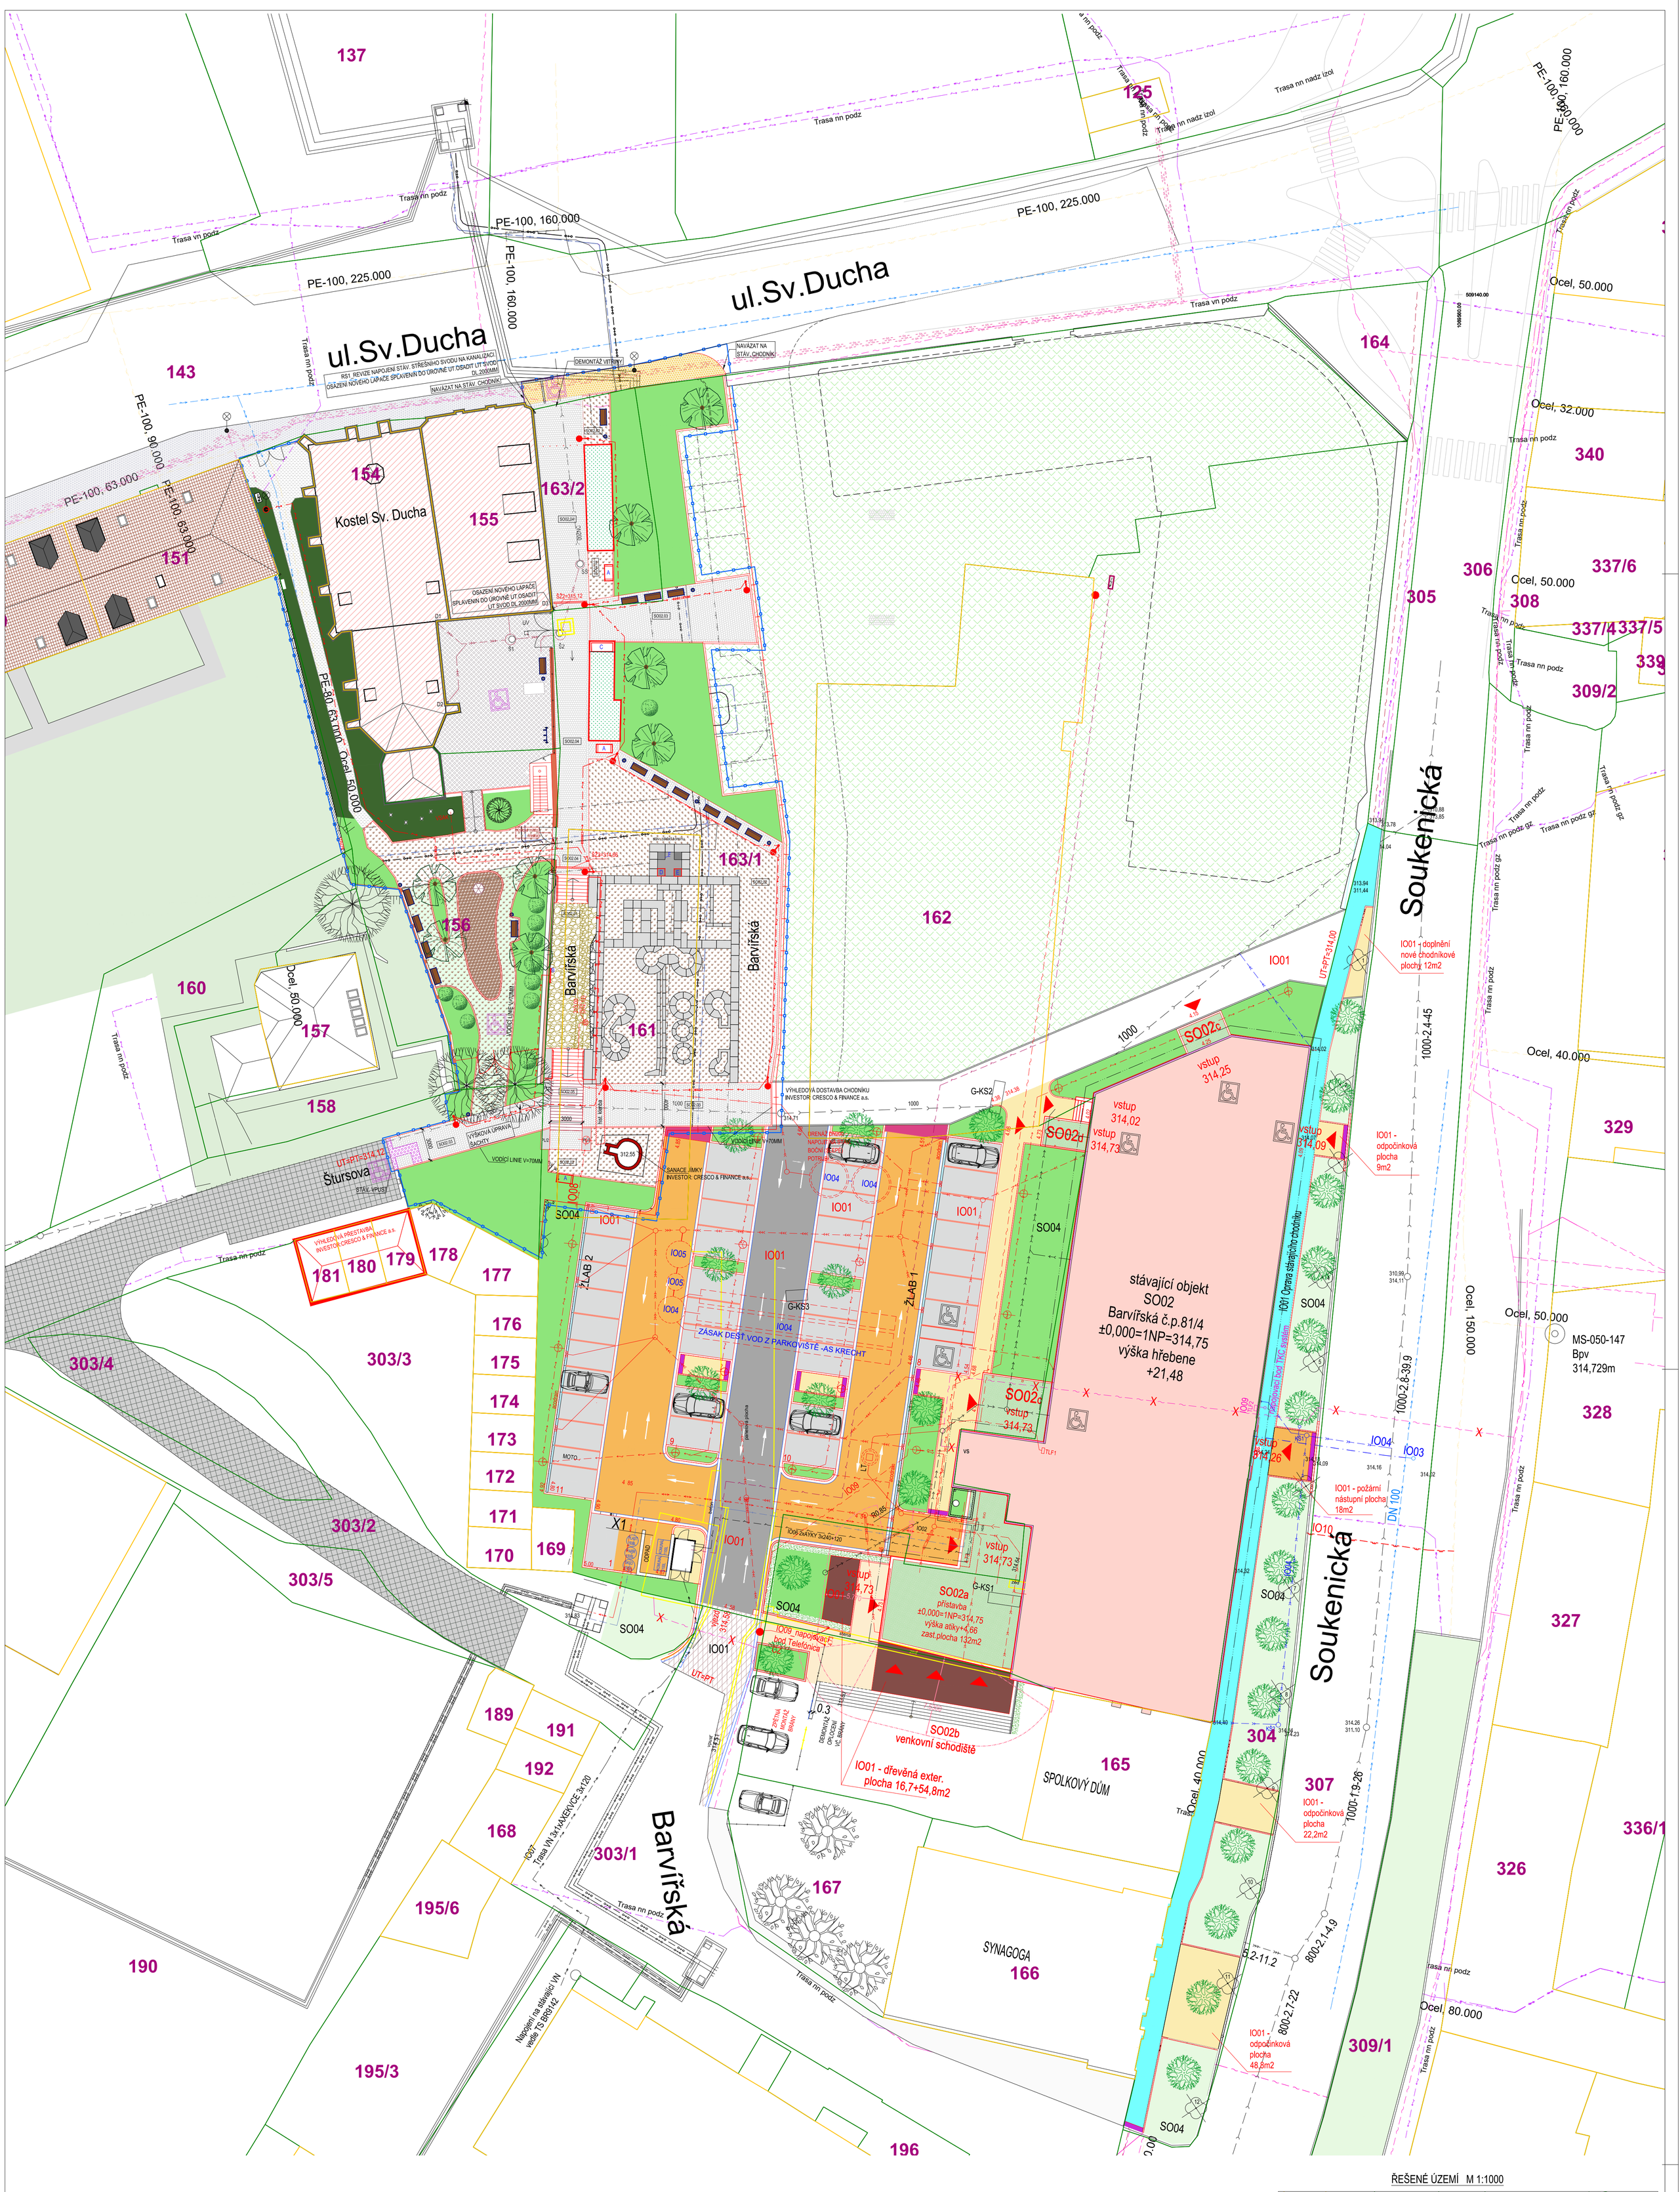

ŘEŠENÉ ÚZEMÍ M 1:1000

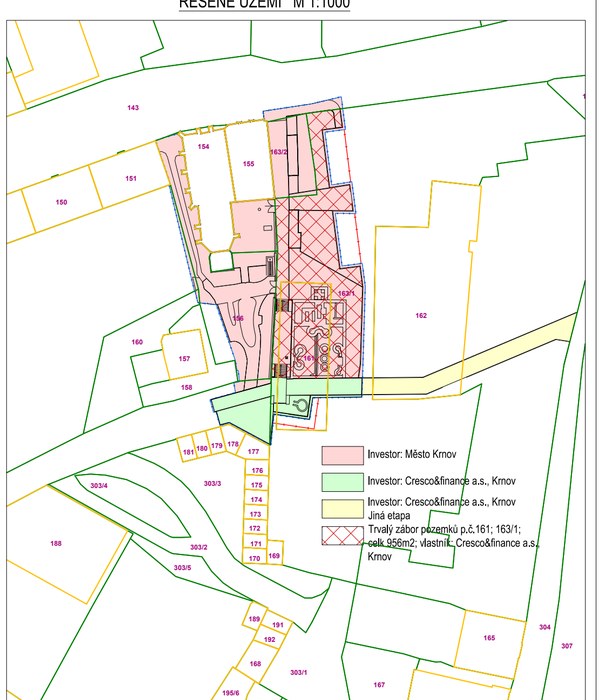

POZNÁMKA:
STAVBA SE NACHÁZÍ V OCHRANNÉM PÁSMU PAMÁTEK
VÝŠKOVÝ SYSTÉM: BPV
SOUŘADNICOVÝ SYSTÉM: JTSK

AUTOR ARCHITEKTONICKÉHO NÁVRHU: ING. PETR ŽAŽA (www.petrzaza.cz)

LEGENDA OBJEKTŮ Sv.DUCH:
STAVEBNÍ OBJEKTY:
SO01 PŘÍPOJKA UVEDE
SO02 ZPEVNĚNÉ PLOCHY
SO02.01 ZPEVNĚNÁ MET.KRYCÍ ZPEVNĚNÉ PLOCHY Z VALOUNŮ
SO02.02 ZPEVNĚNÁ PLOCHA MLATOVÁ
SO02.03 ZPEVNĚNÁ PLOCHA ZE ŽUL. KOSTEK 200/200/200MM
SO02.04 ZPEVNĚNÁ PLOCHA ZE ŽUL. KOSTEK 200/200/200MM
INFO.BETONOVÁ ZÁMKOVÁ DLAŽBA
SO02.05 ZPEVNĚNÁ PLOCHA ZÁTRAVNÁ
SO03 VENKOVNÍ ARCHITEKTURA
SO03.01 OBRUBNÍKOVÉ
SO03.02 ZÁMKOVÉ DLAŽDICE NA KOVANÉ OPLOCENÍ BEZ PODEZDÍVKY
SO03.03 STAVEBNÍ ČÁSTI
SO03.04 VENKOVNÍ SCHODIŠTĚ SE ZÁMKOVÝM
SO03.05 NOVÁ KOVANÁ VJEZDOVÁ BRÁNA A KOVANÉ OPLOCENÍ BEZ PODEZDÍVKY
SO03.06 ZVONKOVÁ
SO03.07 STÁVAJÍCÍ KAMENNÉ ARTEFAKTY
SO03.08 VSTUP DO TYMENOVÉ STANICE
SO03.09 ZÁMKOVÉ DLAŽDICE NA ZELENÉ STŘEŠE
SO03.10 ŽELV. OBRUBNÍKY VYSOKÉ/NÍZKÉ A KOVANÉ/BRANKU
SO03.11 KOVANÉ OPLOCENÍ S KAMENNOU PODEZDÍVKOU
SO03.12 STÁVAJÍCÍ ZED Z POHLEDOVÝCH CIHEL S KAMENNOU PODEZDÍVKOU
SO03.13 PLOT Z POHLEDOVÝCH CIHEL S KAMENNOU PODEZDÍVKOU
SO03.14 STÁVAJÍCÍ ČÁSTI PLOTŮ S KOVANÝMI PRVKY/BR
SO03.15 STÁVAJÍCÍ KOVANÁ BRÁNA
SO03.16 NOVÁ KOVANÁ BRÁNA
SO03.17 SKRACE METEOROVÉ KLENBY NAD BÝVALÝM KAVOVEM
SO04 MĚSTSKÝ MOBILIÁŘ
SO04.01 STOJANY NA KOLA
SO04.02 MOBILNÍ LAVIČKA
SO04.03 ODPADKOVÉ KOŠE
SO04.04 INFORMAČNÍ PRVKY
SO05 SADOVÉ ÚPRAVY
SO06 OPLOCENÍ ÚSEKOVÉ
INŽENÝRSKÉ OBJEKTY:
IO01 VEŘEJNÉ OSVĚTLENÍ

STÁVAJÍCÍ INŽ. SÍTĚ:
STÁV. PAROVOD PODZEMNÍ - ODVOD KONDENZÁTU VZDUCHU a.s.
STÁV. PAROVOD PODZEMNÍ - PŘÍVOD PÁRY VZDUCHU a.s.
HRANICE OCHRANN. PÁSMA PAROVODU VZDUCHU a.s.
STÁVAJÍCÍ PLYNOVOD NTL RWE a.s.
STÁVAJÍCÍ VODOVOD VAK Krnov s.r.o.
STÁV. PODZ. KABELY VEŘEJNÉHO OSVĚTLENÍ TS KRNOV
STÁV. PODZ. KABELY NN ČEZ a.s.
STÁV. PODZ. SDĚLOVACÍ KABELY ČETIN a.s.
STÁV. MĚSTSKÁ JEDNOTNÁ KANALIZACE Vak Krnov s.r.o.
DEŠŤOVÁ AKUMULAČNÍ KANALIZACE - PROJEKT_BNÉ STAVBY
DEŠŤOVÁ VSAKOVACÍ KANALIZACE - PROJEKT_BNÉ STAVBY
HRANICE PARCEL
HRANICE BUDOV
157 ČÍSLO PARCELY
HRANICE ŘEŠENÉHO ÚZEMÍ - SV. DUCH
OCHRANNÉ PÁSMO PAROVODU VZDUCHU A.S.

NAVRHOVANÉ INŽ. SÍTĚ A OBJEKTY V LOKALITĚ Sv. DUCH:
IO01 VEŘEJNÉ OSVĚTLENÍ
DEŠŤOVÁ POTRUBÍ
SO06 OPLOCENÍ ÚSEKOVÉ (DOČASNÉ OPLOCENÍ)
PROJEKTOVANÁ KANALIZACE- NENÍ PŘEDMĚTEM TÉTO STAVBY
REKONSTRUKCE STÁV. GARÁŽ – JINÁ STAVBA

LEGENDA POVRCHŮ A KONSTRUKCÍ:
STÁVAJÍCÍ TRAVNATÉ PLOCHY
STÁVAJÍCÍ VEŘEJNÝ CHODNÍK SV. DUCH
STÁVAJÍCÍ BETON. CHODNÍK
STÁV. KOMUNIKACE VOZOVÉ/VE DLÁŽDĚNÍ
STÁVAJÍCÍ ZELEŇ - BŘEČTAN
STÁVAJÍCÍ OBNOVENÁ HISTORICKÁ ZPEVNĚNÁ PLOCHA Z VALOUNŮ
NAVRHOVANÉ KONSTRUKCE Sv.DUCH
ZPEVNĚNÁ PLOCHA Z DLAŽEBNÍCH ŽUL. KOSTEK 200/200/200MM
ZPEVNĚNÁ PLOCHA MLATOVÁ
CHODNÍK ZE ZÁMKOVÉ DLAŽBY SKOSNÝ „KRÍD V LI., SV. DUCHA
STAVBA BARVÍRNA – V ÚROVNI TERÉNU PCU/LTO JAKO POHLEDOVÝ BETON
KONSTRUKCE Z RECYKLOVANÝCH CIHEL
BETÁCIE MOTIVŮ/NO SVRŠKU PŘES BÝVALÝ NÁHON (BPREGNOVANÉ DŘEVĚNÉ, V LEDI PŘEZVANÉ HRANOLY Z TVRDÉHO DŘEVA
NOVÉ TRAVNATÉ PLOCHY
KVĚTINOVÝ ZÁHON
REKONSTRUKCE PLOCHY - DLAŽBA ZE ŽULOVÝCH KOSTEK 50/50/50MM
PRVKY URČENÉ K ODSTRANĚNÍ
BEZBARIÉROVÉ ÚPRAVY – VÁROVNÉ A SIGNÁLNÍ PÁSY
DOČASNÁ TRAVNÍK. PLOCHA (ŘEŠÍ ORESCO/FINANCE a.S.)

STÁVAJÍCÍ STROMY LISTNATÉ
NOVÝ STROM LISTNATÝ-AREÁL CRESCO & FINANCE a.s.
SO05 NOVÝ STROM LISTNATÝ - Sv.DUCH Crataegus monogyna "Stricta"
SO05 NOVÉ KEŘE LISTNATÉ – Sv.DUCH kombinace stálezelených (dlažba zdiv.) a nahrnin

SO04.01 STOJAN NA KOLA
SO04.02 MOBILNÍ LAVIČKA
SO04.03 ODPADKOVÝ KOŠ
CHY-3 CHRÁNIČKA V MÍSTĚ KŘÍŽENÍ EKVI-KABEL VO 8 PAROVODEM VZDUCHA

INDEX	DATUM	OBSAH	VYPRACOVAL

OBJEDNATEL: DDK
DODAVATELSKO-INŽENÝRSKÁ KANCELÁŘ s.r.o.
NÁMĚSTÍ SVOBODY 14/879, 790 01 JESENÍK
TEL: 584 412 639, FAX: 584 412 432
info@dik-prasnik.cz, www.dik-prasnik.cz

PAré

VYPRACOVAL: ING. PETR MACH

ZODP.PROJEKTANT: ING. PETR MACH

OBJEDNATEL: MĚSTO KRNOV

VYPRACOVAL: ING. PETR MACH

OBSAH VÝKRESU: SITUACE ÚZEMNÍCH VAZEB NA OKOLÍ DOSTAVBU

STUPEŇ: DPS

FORMÁT: 12A4

DATUM: 12/2017

MĚŘÍTKO: 1:250

VEDLO ZAKÁZKY	OBJEKT	ČÁST PD	POŘAD. ČÍSLO	INDEX
1514	00	C5	005	