
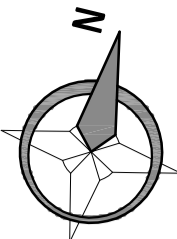


Tabulka místností							
Číslo	Název	Výška [m]	Plocha [m ²]	Podlaha	Stěny	Strop	Poznámka
2.1	SCHODIŠTĚ + KUCHYŇKA	2.56	14.92	KOBEREC	OMÍTKA	OMÍTKA	-
2.2	POKOJ I.	2.5	28.27	DŘEVĚNÁ	OMÍTKA	OMÍTKA	-
2.3	POKOJ II.	2.22	13.11	LAMINATOVÁ	OMÍTKA	OMÍTKA	-
2.4	POKOJ III.	2.2	12.6	DŘEVĚNÁ	OMÍTKA	OMÍTKA	-
2.5	POKOJ IV.	2.32	18.29	KOBEREC	OMÍTKA	OMÍTKA	-
2.6	CHODBA + KUCHYŇKA	2.55	9.91	KOBEREC	OMÍTKA	OMÍTKA	-
2.7	KOUPELNA	2.26	7.95	KER. DLAŽBA	KER. OBKLAD + OMÍTKA	OMÍTKA	-
2.8	WC	2.24	1.2	KER. DLAŽBA	OMÍTKA	OMÍTKA	-

Celková plocha [m²]: 106,25

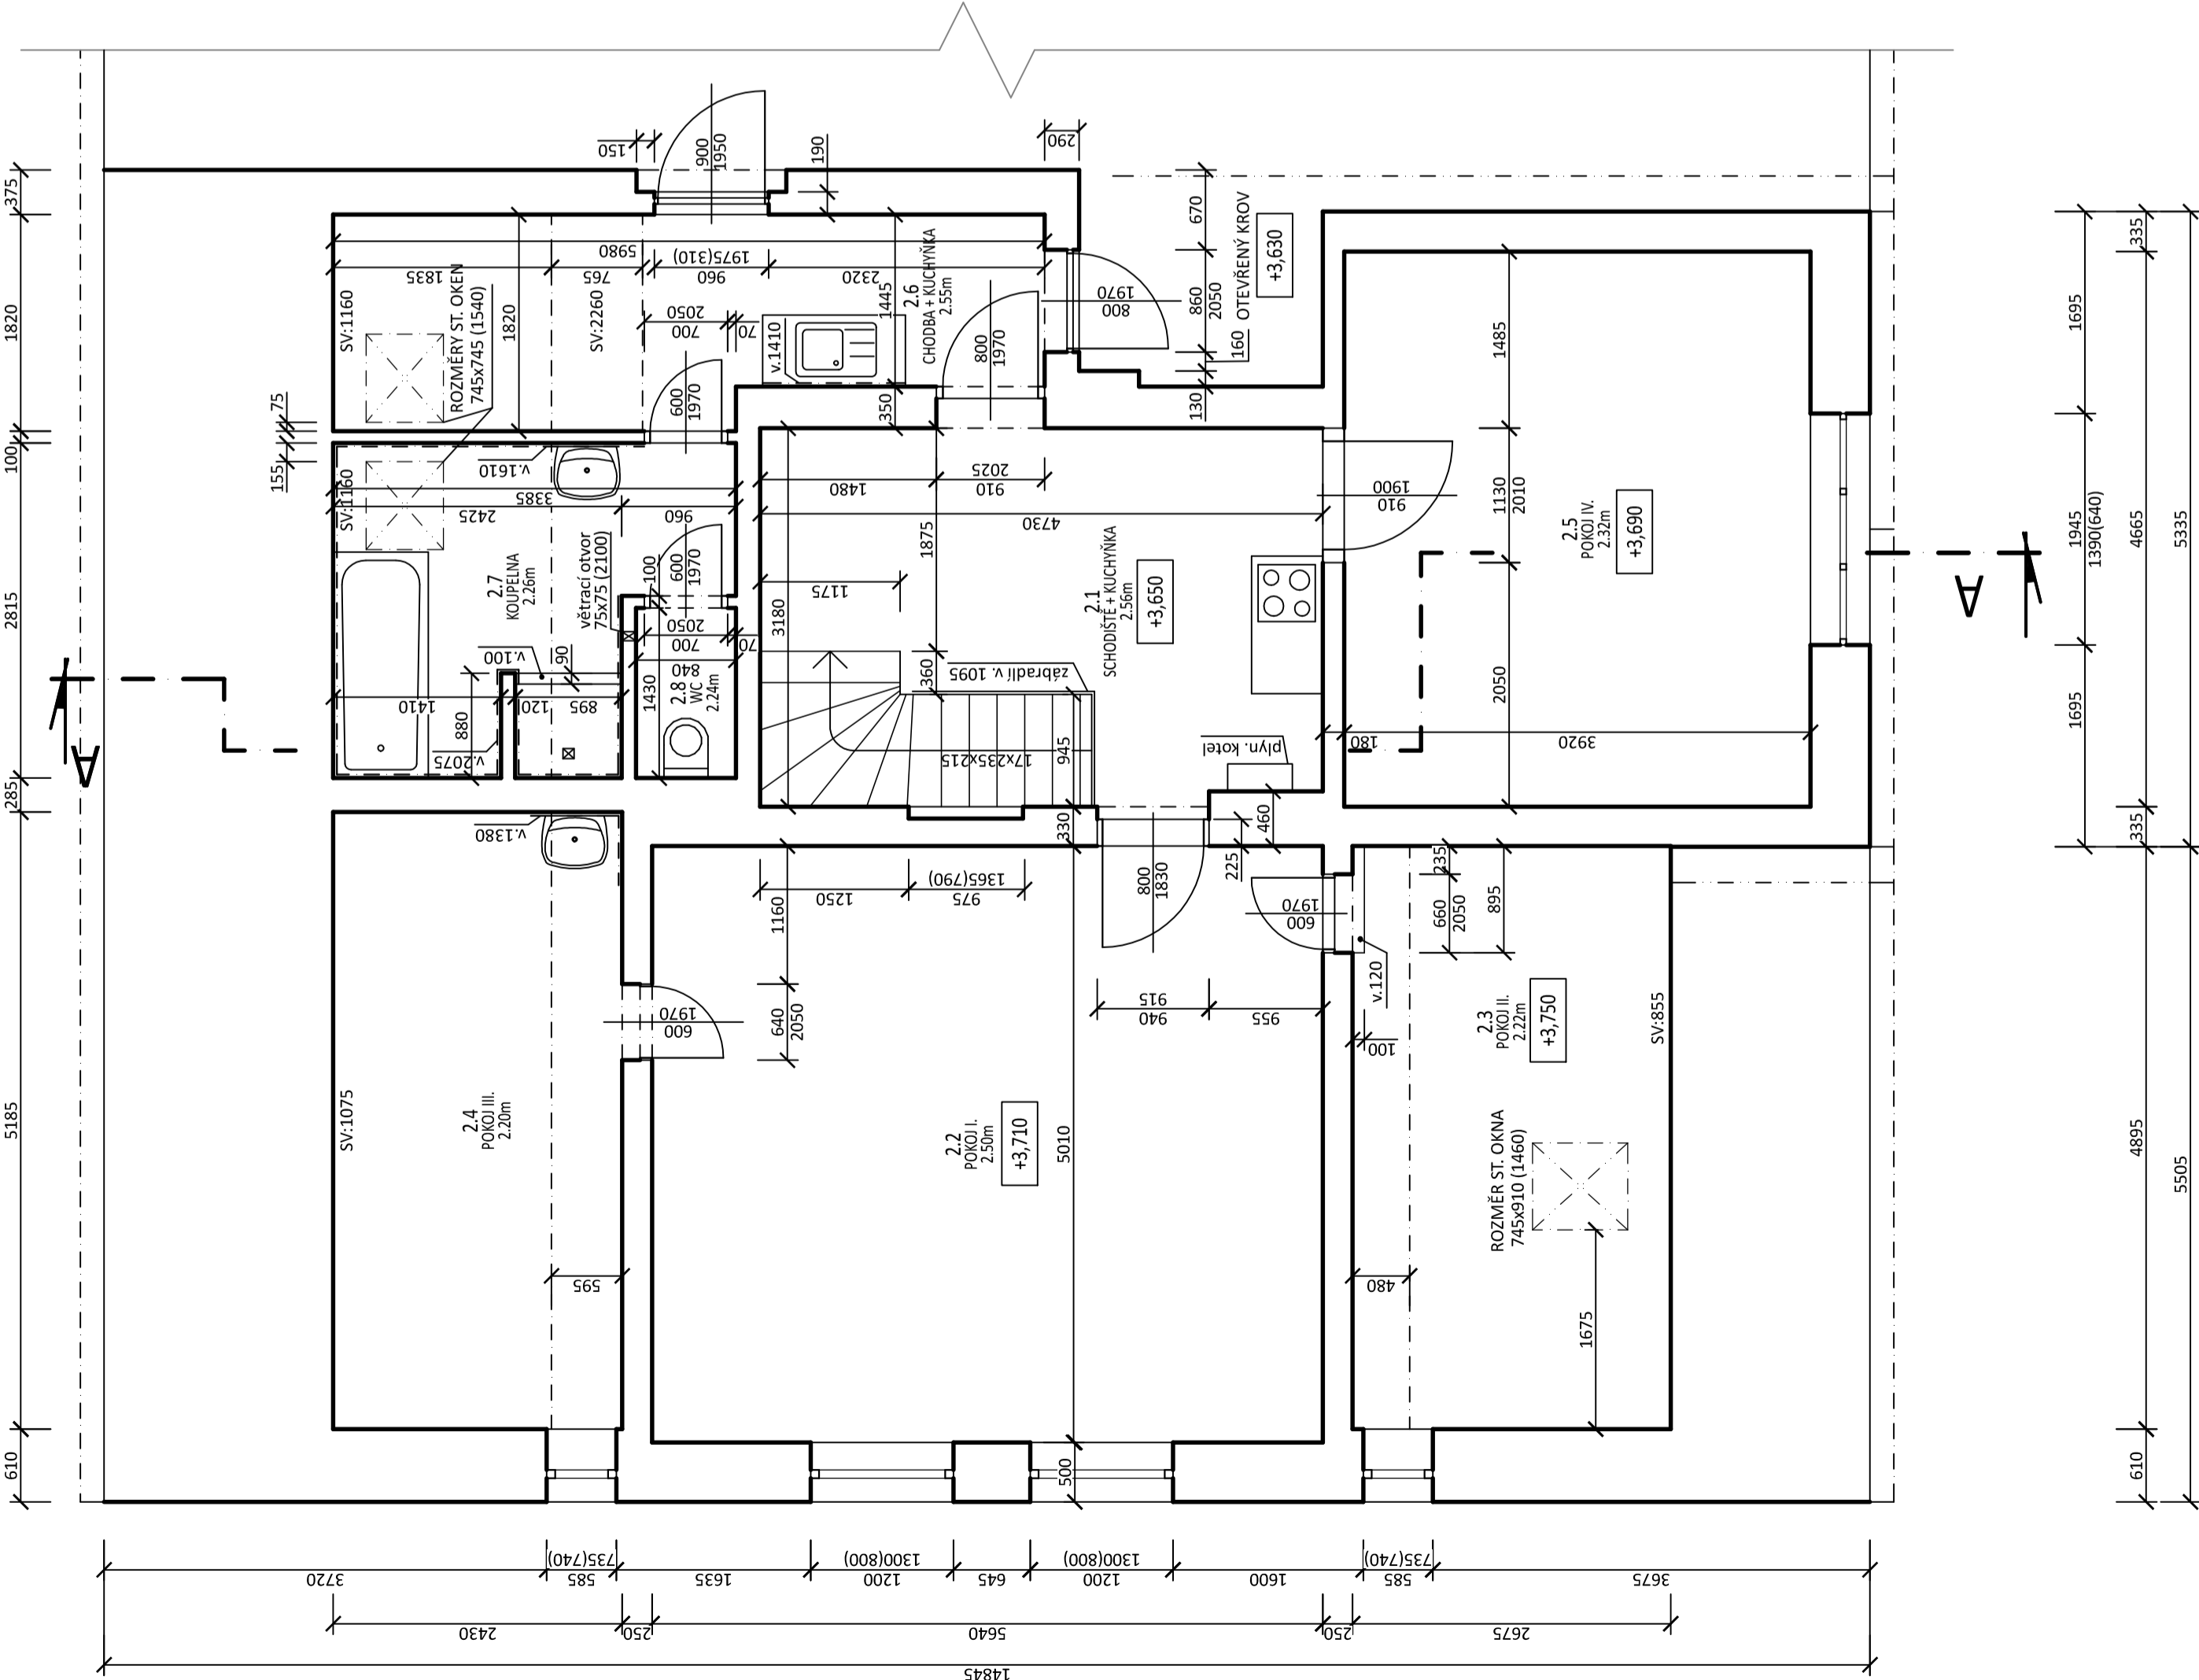

Katastrální území: Krnov - Horní Předměstí
Kofola Music Club Krnov č.p. 1403/72; 022_2021
stávající stav objektu

Zodpovědný projektant:	ND Projekt	Zodpovědný projektant:	ND Projekt
Zadavatel:	Ing. David Nklash	Zadavatel:	Ing. David Nklash
Vlastník:	Ing. David Nklash	Vlastník:	Ing. David Nklash
Stávající stav objektu	Ing. David Nklash	Stávající stav objektu	Ing. David Nklash
Půdorys 2.NP - stávající stav	Ing. David Nklash	Půdorys 2.NP - stávající stav	Ing. David Nklash

Datum:	duben 2021	Číslo výstku:	
Měřítko:	1:50		
Stupeň PD:	S5		
Formát:	A2		