


Plechová střešní krytina - provedení u střešního okna, řez - typové řešení

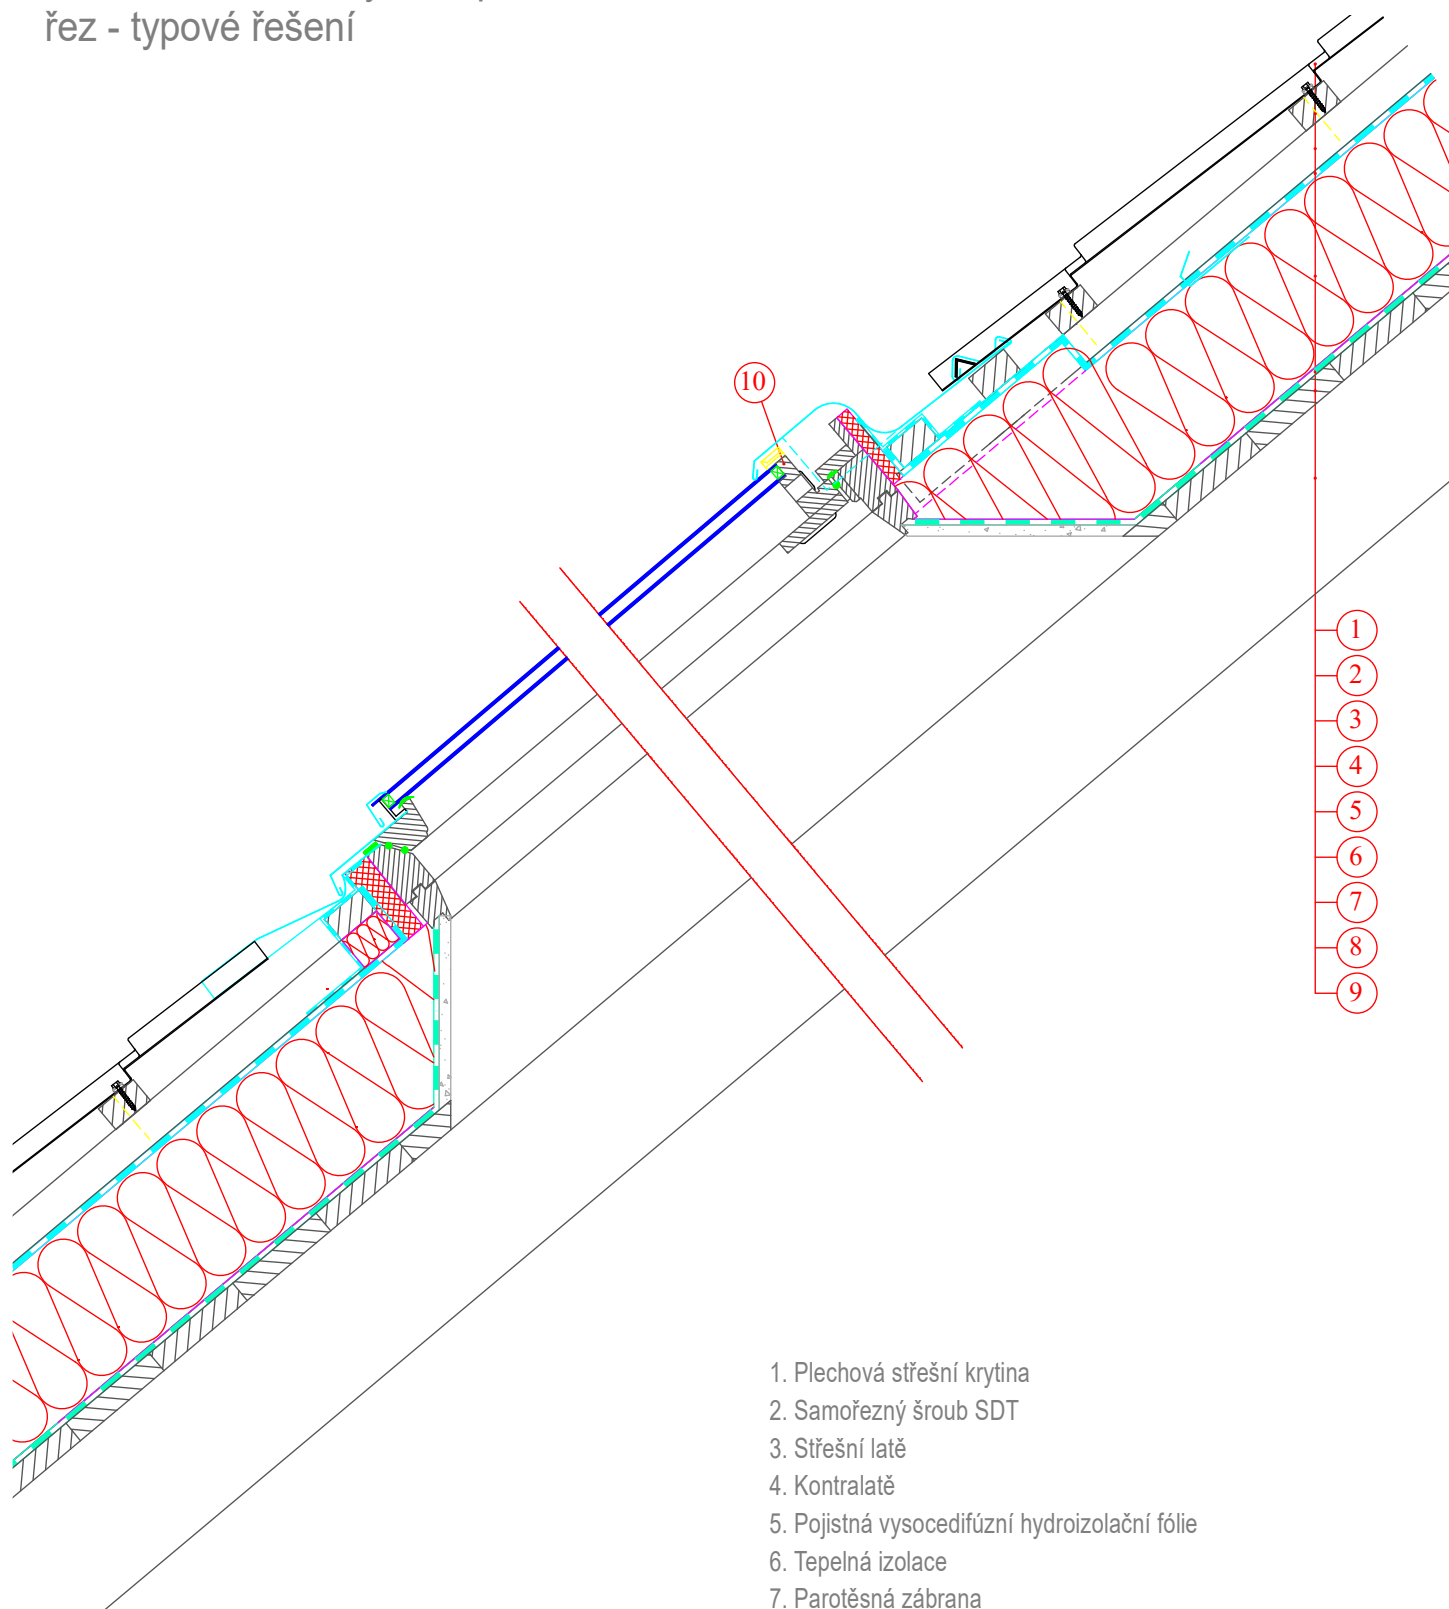

1. Plechová střešní krytina
2. Samořezný šroub SDT
3. Střešní latě
4. Kontralatě
5. Pojistná vysocedifúzní hydroizolační fólie
6. Tepelná izolace
7. Parotěsná zábrana
8. Bednění
9. Krokev
10. Střešní okno