


## Plechová střešní krytina - provedení u střešního okna - typové řešení

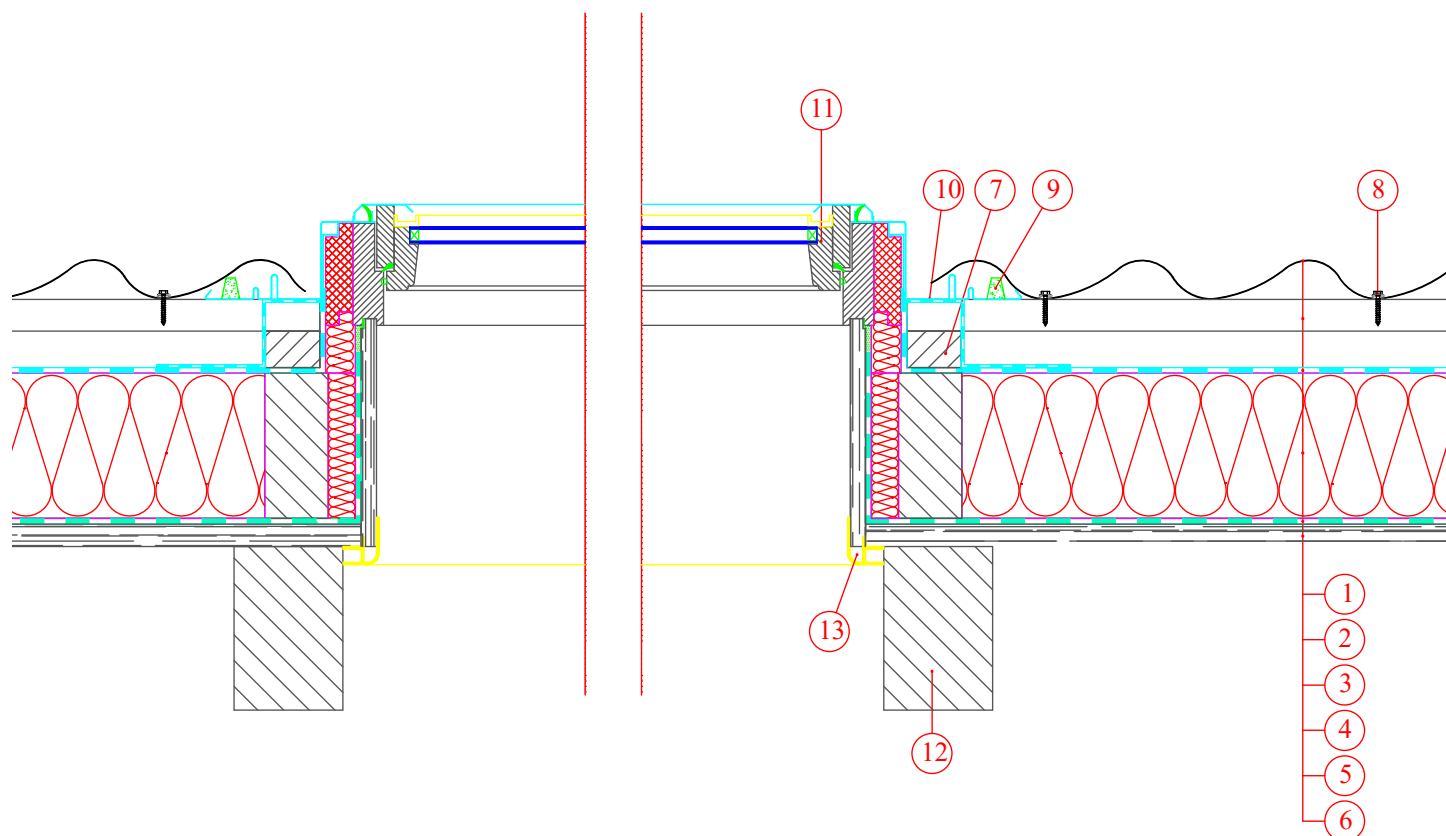

1. Plechová střešní krytina
2. Střešní latě
3. Pojistná vysocedifúzní hydroizolační fólie
4. Tepelná izolace
5. Parotěsná zábrana
6. Bednění
7. Kontralatě
8. Samořezný šroub SDT
9. Těsnění
10. Oplechování střešního okna
11. Střešní okno
12. Krokev
13. Ukončovací prvek