



# POHLED Z JIHOZÁPADU

M=1:50

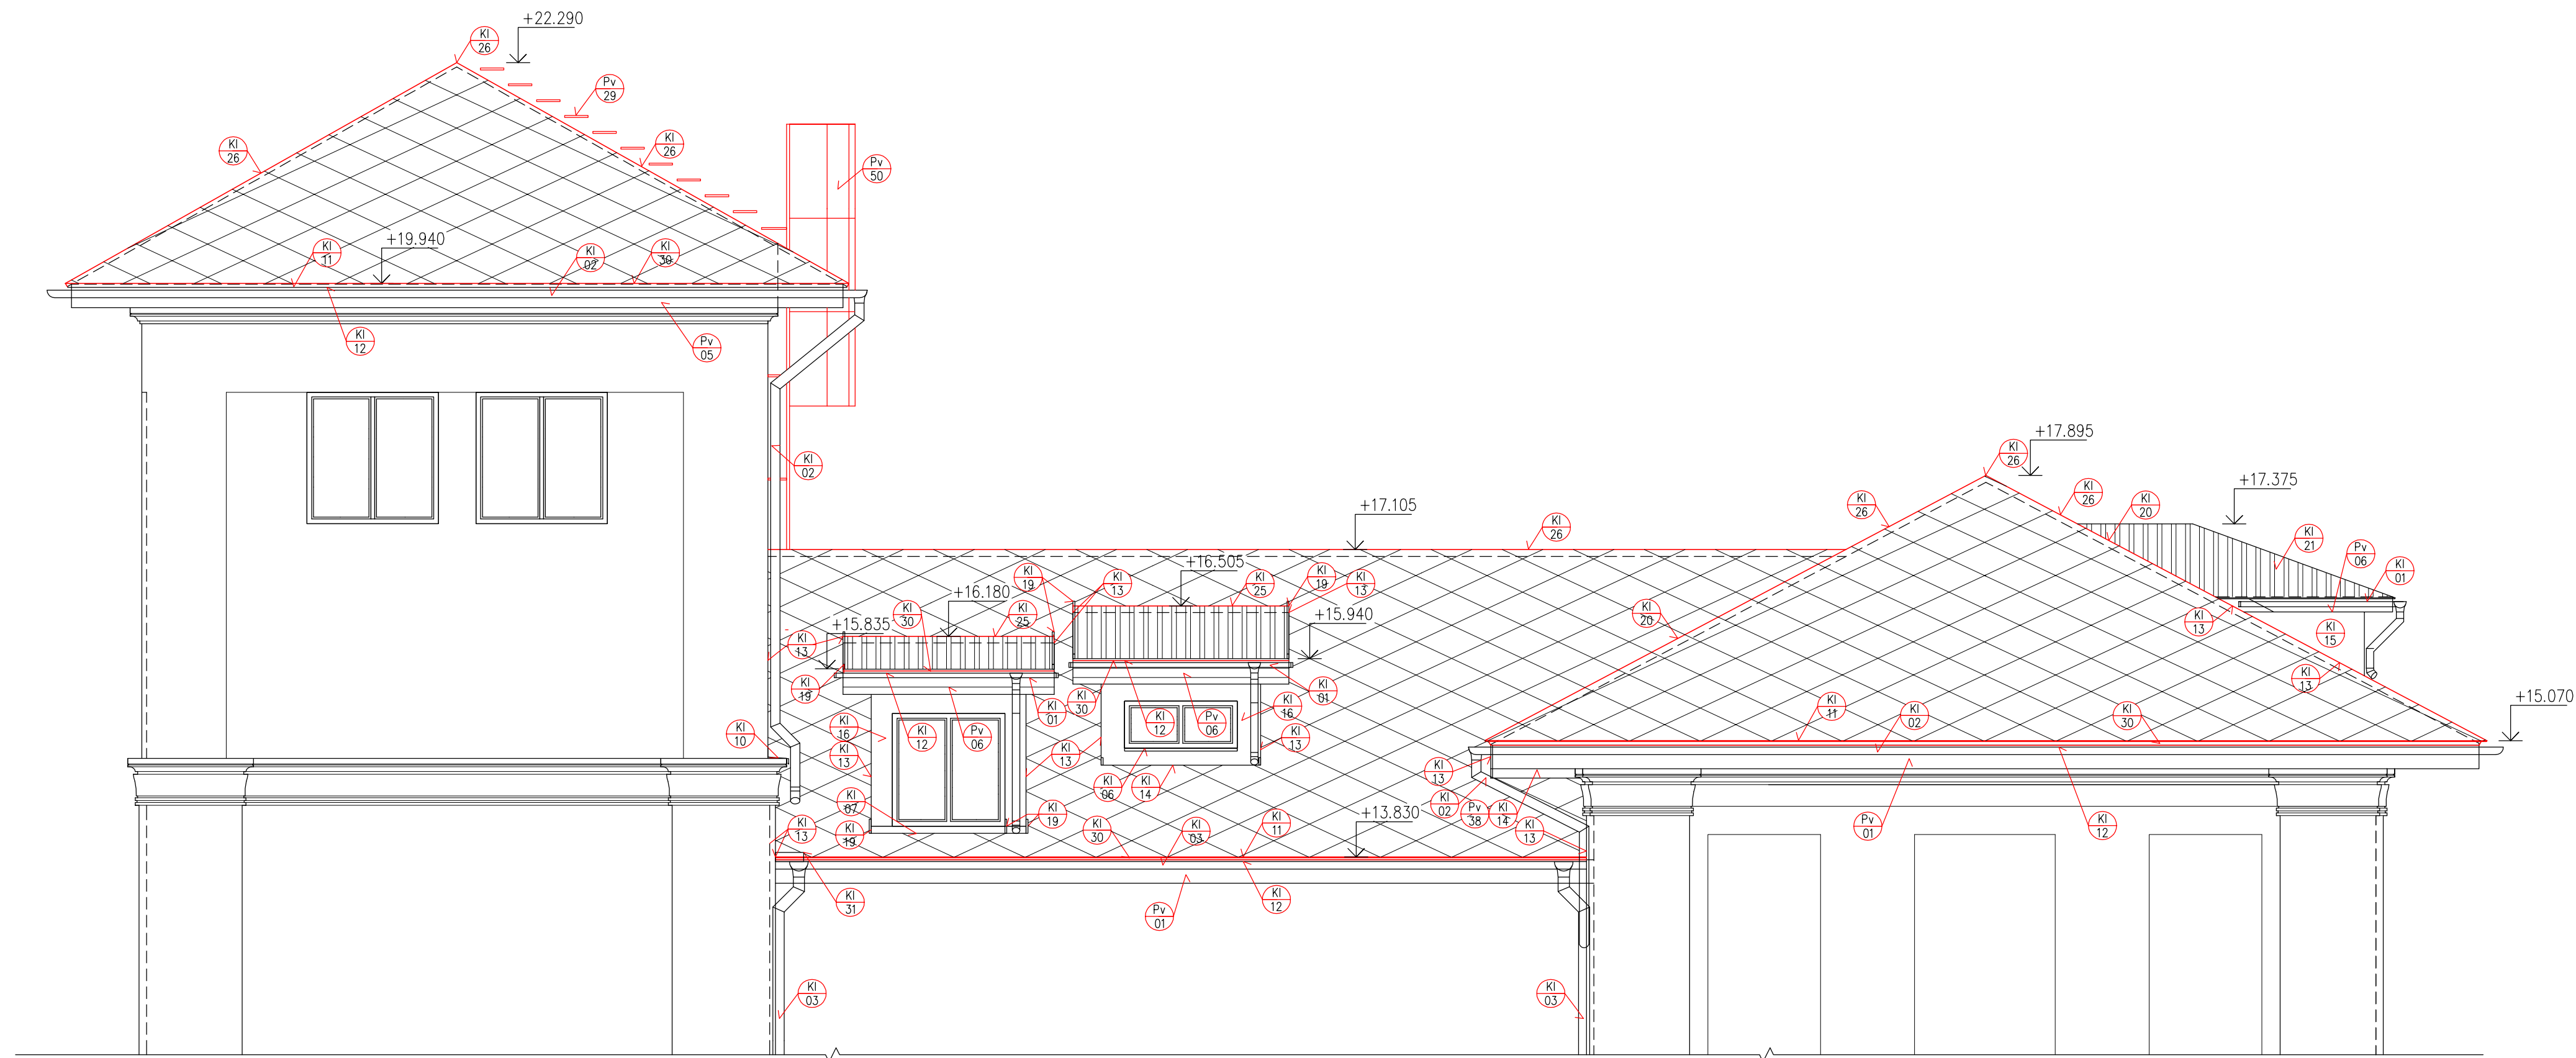


### SCHEMA OBJEKTU

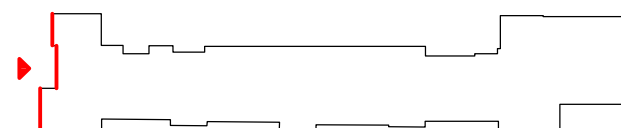

POZNÁMKA:

PODROBNÝ POPIS PRACÍ VIZ. SAMOSTATNÝ VÝKRES – b)00 PODROBNÝ POPIS PRACÍ

**POMĚRNÁ VÝŠKA ± 0,000 BYLA STANOVENA JAKO VÝŠKA PODLAHY PRVNÍHO PODLAŽÍ A ODPOVÍDÁ ÚROVNI 321,10 m n.m. BpV**

<b>ING. JIŘÍ TOMĚČEK</b> IČO: 1550 5961 TEL: 585 220 056 atelier_a@ateol.cz VYPRACOVAL: <b>DALIBOR ZAPLETAL</b>		MÍSTO: <b>KRNOV - HORNÍ PŘEDMĚSTÍ</b> OBJEKT: <b>SZZ KRNOV, I.P.PAVLOVA č.p.551</b> AKCE: <b>OPRAVA STŘECH NEMOCNICE V KRNOVĚ</b>		
ZADAVATEL: <b>MĚSTO KRNOV, HLAVNÍ NÁMĚSTÍ 96/1 POD BEZRUČOVÝM VRCHEM, 79401 KRNOV</b> UŽIVATEL: <b>SZZ KRNOV, I.P.PAVLOVA 552/9 POD BEZRUČOVÝM VRCHEM, 79401 KRNOV</b>		STUPĚN: <b>DSP-DZS</b> MĚŘÍTKO: <b>1 : 50</b> DATUM: <b>ČERVEN 2021</b> ČÁST: <b>D.1.1 ARCHITEKTONICKO-STAVEBNÍ ŘEŠENÍ</b> VYKRES: <b>POHLED Z JIHOZÁPADU</b>		