



# POHLED ZE SEVEROVÝCHODU

M=1:50

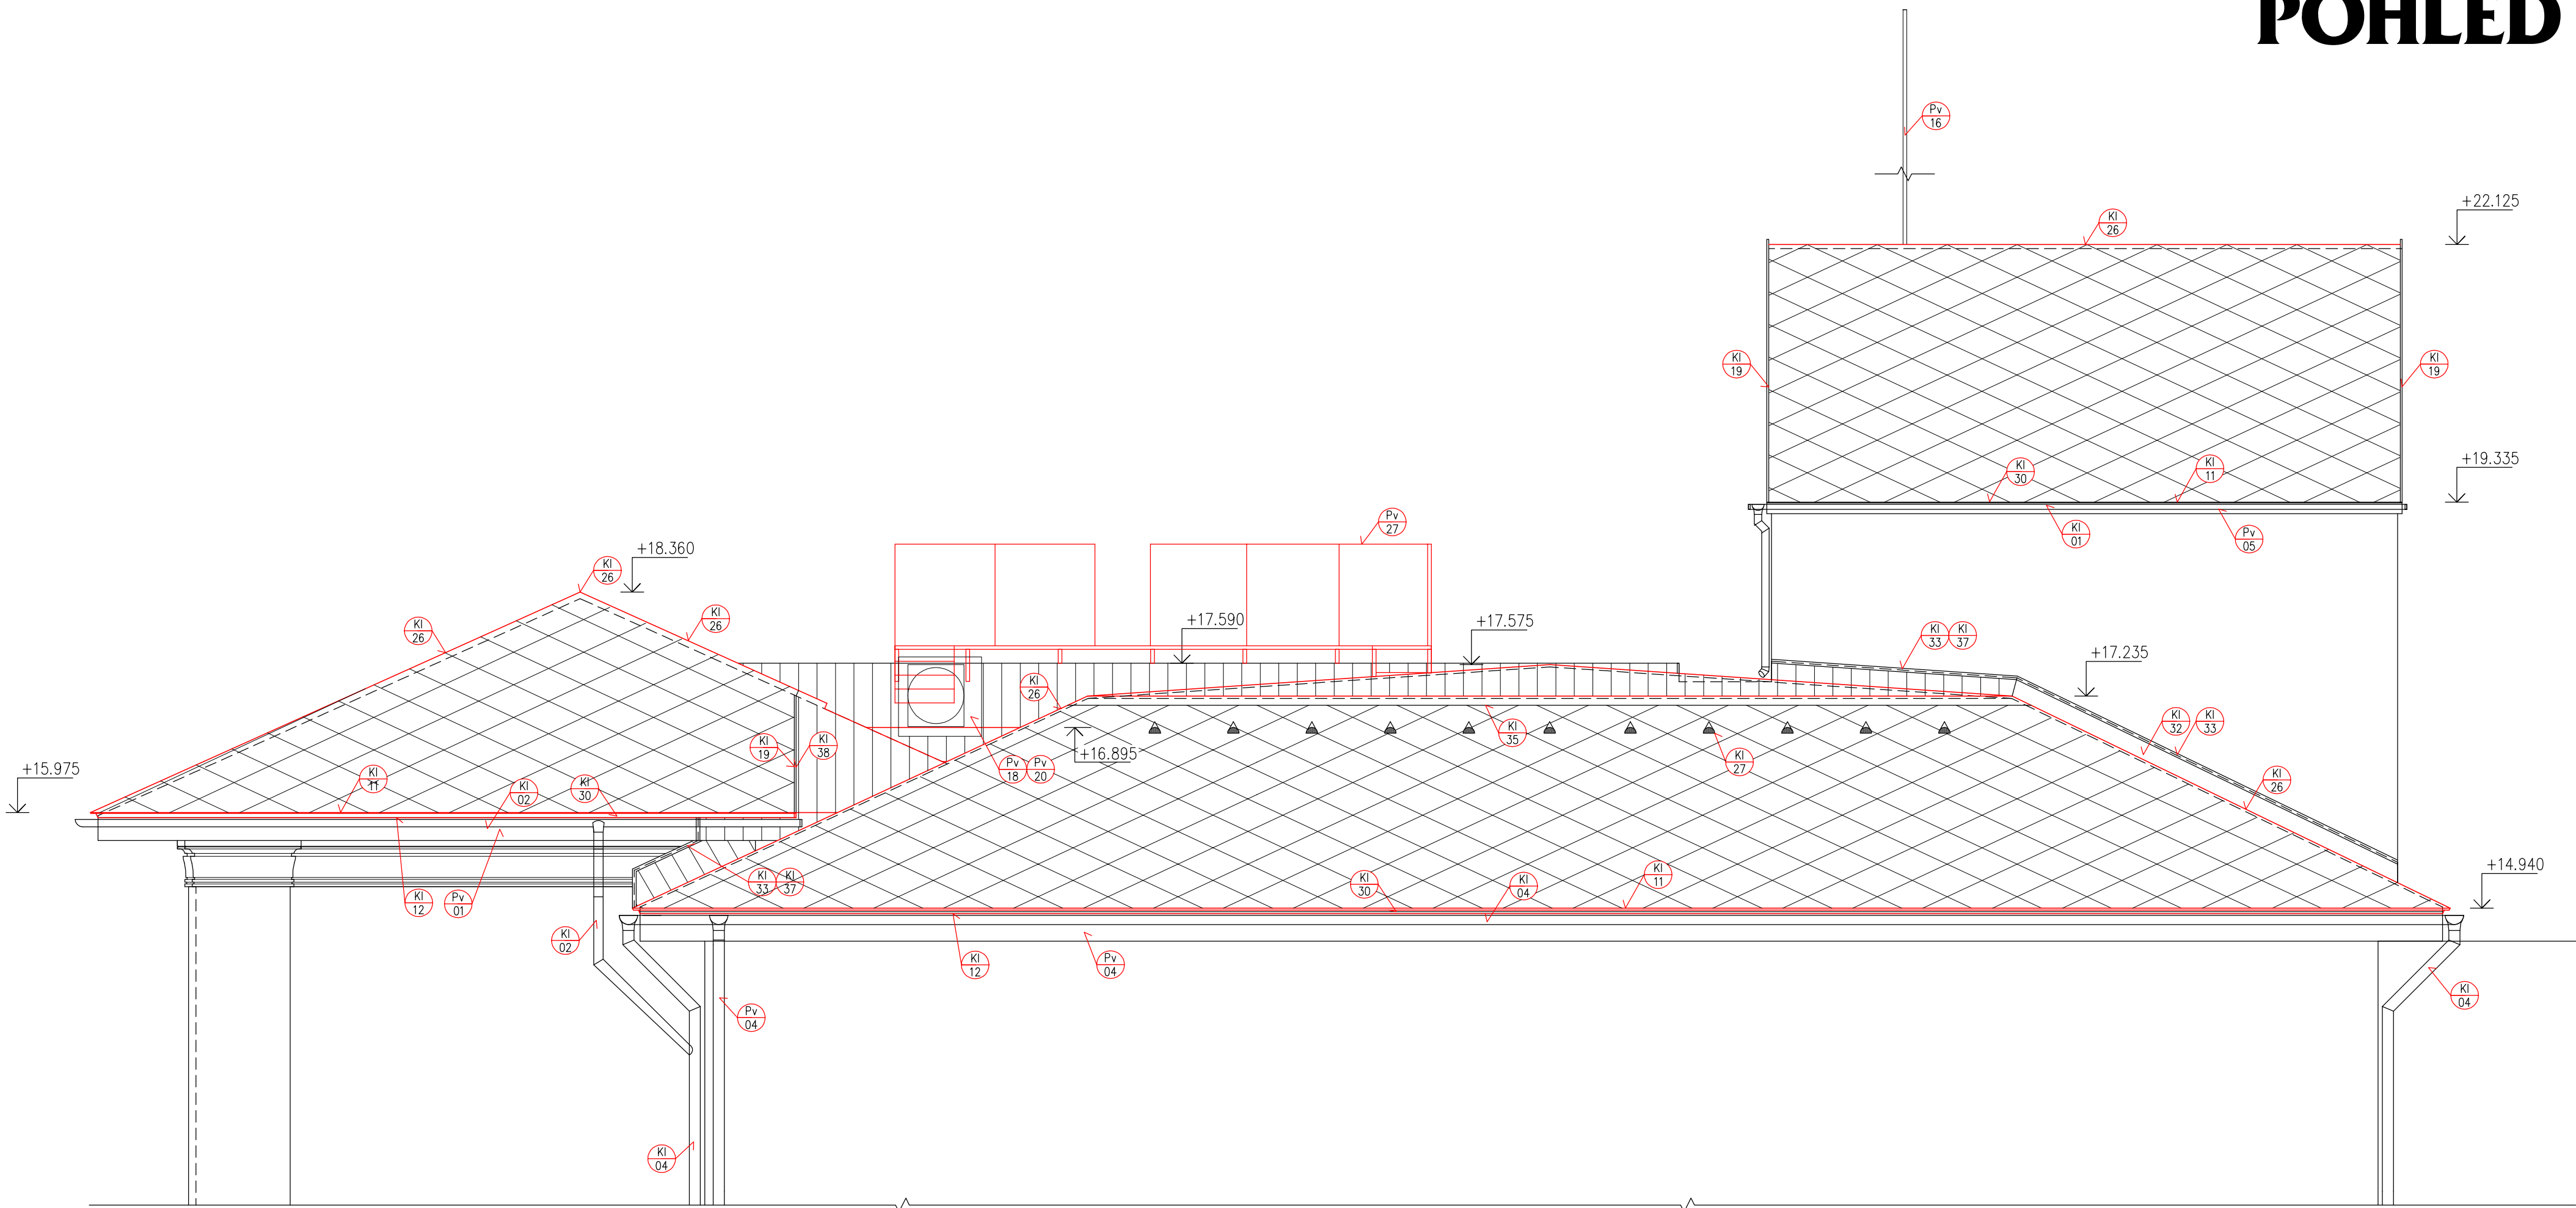

SCHEMA OBJEKTU

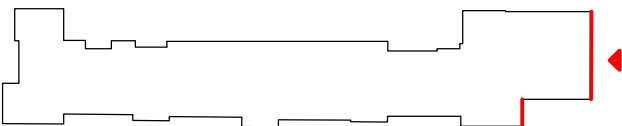

POZNÁMKA:

PODROBNÝ POPIS PRACÍ VIZ. SAMOSTATNÝ VÝKRES – b)00 PODROBNÝ POPIS PRACÍ

POMĚRNÁ VÝŠKA ± 0,000 BYLA STANOVENA JAKO VÝŠKA PODLAHY PRVNÍHO PODLAŽÍ A ODPOVÍDÁ ÚROVNI 321,10 m n.m. BpV

ING. JIŘÍ TOMEČEK IČO: 1550 5961 TEL: 585 220 056 atelier_a@ateol.cz VYPRACOVAL: DALIBOR ZAPLETAL		MÍSTO: <b>KRNOV - HORNÍ PŘEDMĚSTÍ</b> OBJEKT: <b>SZZ KRNOV, I.P.PAVLOVA č.p.551</b> AKCE: <b>OPRAVA STŘECH NEMOCNICE V KRNOVĚ</b>	
ZADAVATEL: <b>MĚSTO KRNOV, HLAVNÍ NÁMĚSTÍ 96/1 POD BEZRUČOVÝM VRCHEM, 79401 KRNOV</b>		STUPĚN: <b>DSP+DZS</b>   MĚŘÍTKO: <b>1 : 50</b>   DATUM: <b>ČERVEN 2021</b>	
UŽIVATEL: <b>SZZ KRNOV, I.P.PAVLOVA 552/9 POD BEZRUČOVÝM VRCHEM, 79401 KRNOV</b>		ČÁST: <b>D.1.1 ARCHITEKTONICKO-STAVEBNÍ ŘEŠENÍ</b> VÝKRES: <b>POHLED ZE SEVEROVÝCHODU</b>	
		772 00 OLOMOUČ ULICE 8.KVĚTNA 16 ČÍSLO: <b>12</b>   PARÉ:	