

SCHEMA STŘECHY - PŮVODNÍ KRYTINA

M=1:100

LEGENDA:

AZBESTOCEMENTOVÁ KYTINA ČESKÁ ŠABLONA 400/400mm NA BEDNĚNÍ:

PŮVODNÍ ODSTRAŇOVANÁ SKLADBA:

- AZBESTOCEMENTOVÁ KYTINA, ČESKÁ ŠABLONA 400/400mm
- ASFALTOVÝ PÁS TL.5mm
- NEPÍSKOVANÁ LEPENKA

AZBESTOCEMENTOVÁ KYTINA ČESKÁ ŠABLONA 400/400mm NA BEDNĚNÍ:

PŮVODNÍ ODSTRAŇOVANÁ SKLADBA:

- AZBESTOCEMENTOVÁ KYTINA, ČESKÁ ŠABLONA 400/400mm
- ASFALTOVÝ PÁS TL.5mm
- NEPÍSKOVANÁ LEPENKA
- BEDNĚNÍ TL.25mm

VLÁKNOCEMENTOVÁ KYTINA ČESKÁ ŠABLONA 400/400mm NA BEDNĚNÍ:

PŮVODNÍ ODSTRAŇOVANÁ SKLADBA:

- VLÁKNOCEMENTOVÁ KYTINA, ČESKÁ ŠABLONA 400/400mm
- ASFALTOVÝ PÁS TL.5mm
- NEPÍSKOVANÁ LEPENKA

VLÁKNOCEMENTOVÁ KYTINA ČESKÁ ŠABLONA 400/400mm NA LATĚ:

PŮVODNÍ ODSTRAŇOVANÁ SKLADBA:

- VLÁKNOCEMENTOVÁ KYTINA, ČESKÁ ŠABLONA 400/400mm
- STŘEŠNÍ LATĚ 50/30mm
- HYDROIZOL. DIFUZNÍ FÓLIE
- STŘEŠNÍ KONTRALÁT 50x30mm

ASFALTOVÝ PÁS NA BEDNĚNÍ (PŮVODNÍ SKLADBA ZACHOVÁNA, VYSRAVENA)

ASFALTOVÝ PÁS NA BEDNĚNÍ

PŮVODNÍ ODSTRAŇOVANÁ SKLADBA:

- 3x ASFALTOVÝ PÁS TLOUŠŤKY 5mm
- BEDNĚNÍ TL.25mm

ASFALTOVÝ PÁS NA BEDNĚNÍ

PŮVODNÍ ODSTRAŇOVANÁ SKLADBA:

- ASFALTOVÝ PÁS TL.5mm
- PODKLADNÍ PÁS
- BEDNĚNÍ TL.22mm
- HYDROIZOL. DIFUZNÍ FÓLIE
- STŘEŠNÍ KONTRALÁT 50x30mm

PLECHOVÁ KRYTINA Z MĚDĚNÉHO PLECHU SE SPOJI NA JEDNODUCHOU STOJATOU DŘÁŽKU NA BEDNĚNÍ

PŮVODNÍ ODSTRAŇOVANÁ SKLADBA:

- PLECHOVÁ KRYTINA Z MĚDĚNÉHO PLECHU SE SPOJI NA JEDNODUCHOU STOJATOU DŘÁŽKU
- 3x ASFALTOVÝ PÁS TLOUŠŤKY 5mm

PLECHOVÁ KRYTINA Z LAKOVANÉHO PLECHU SE SPOJI NA JEDNODUCHOU STOJATOU DŘÁŽKU NA BEDNĚNÍ


PŮVODNÍ ODSTRAŇOVANÁ SKLADBA:

- PLECHOVÁ KRYTINA Z LAKOVANÉHO PLECHU SE SPOJI NA JEDNODUCHOU STOJATOU DŘÁŽKU
- 3x ASFALTOVÝ PÁS TLOUŠŤKY 5mm

PLECHOVÁ KRYTINA Z LAKOVANÉHO PLECHU SE SPOJI NA JEDNODUCHOU STOJATOU DŘÁŽKU NA BEDNĚNÍ

PŮVODNÍ ODSTRAŇOVANÁ SKLADBA:

- PLECHOVÁ KRYTINA Z LAKOVANÉHO PLECHU SE SPOJI NA JEDNODUCHOU STOJATOU DŘÁŽKU
- 3x ASFALTOVÝ PÁS TLOUŠŤKY 5mm
- BEDNĚNÍ TL.25mm

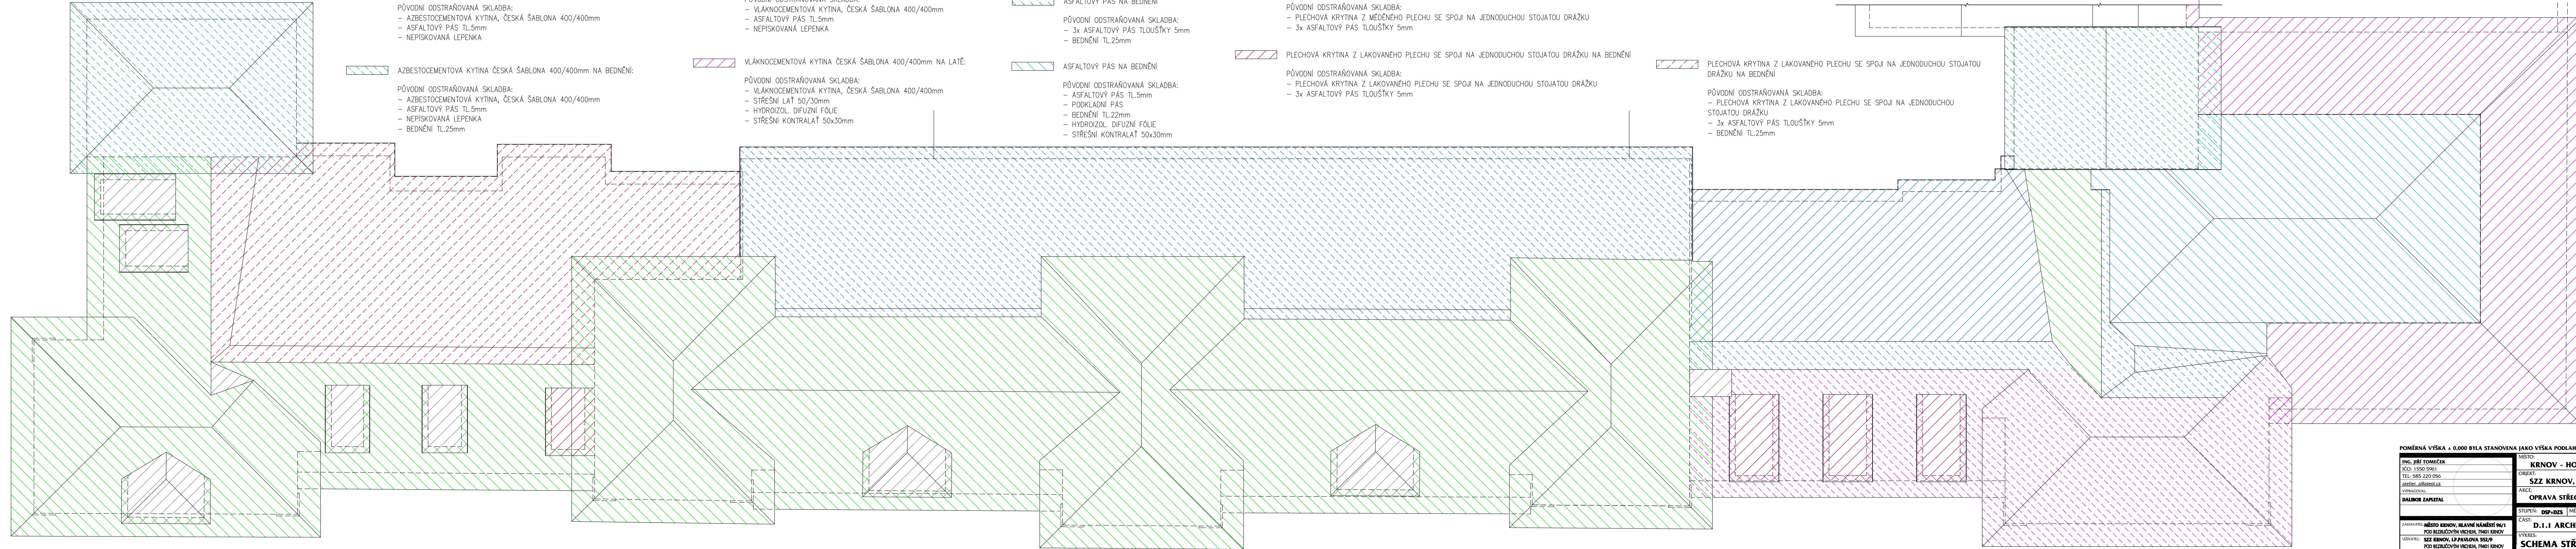

POMĚRNÁ VÝŠKA = 0,000 BYLA STANOVENA JAKO VÝŠKA PODLAHY PRVNÍHO PODLAŽÍ A ODPOVÍDÁ ÚROVNI 321,10 m n.n. BpV	
ING. JIŘÍ TOMÉČEK IČO: 1550 5961 TEL: 585 220 056 atelier_at@atel.cz VYPRACOVAL: DALIBOR ZAPLETAL	MÍSTO: KRNOV - HORNÍ PŘEDMĚSTÍ OBJEKT: SZZ KRNOV, I.P.PAVLOVA č.p.551 AKCE: OPRAVA STŘECH NEMOCNICE V KRNOVĚ STUPĚN: DSP-DZS MĚRÍTKO: 1 : 100 DATUM: ČERVEN 2021 ČÁST: D.1.1 ARCHITEKTONICKO-STAVEBNÍ ŘEŠENÍ VYKRES: SCHEMA STŘECHY - PŮVODNÍ KRYTINA
ZADAVATEL: MĚSTO KRNOV, HLAVNÍ NÁMĚSTÍ 96/1 POD BEZJUCOVÝM VÍCEM, 79401 KRNOV UŽIVATEL: SZZ KRNOV, I.P.PAVLOVA 552/9 POD BEZJUCOVÝM VÍCEM, 79401 KRNOV	772 00 OLOMOUC ULICE 8.KVĚTNA 16 ČÍSLO: 02 PARE:

