


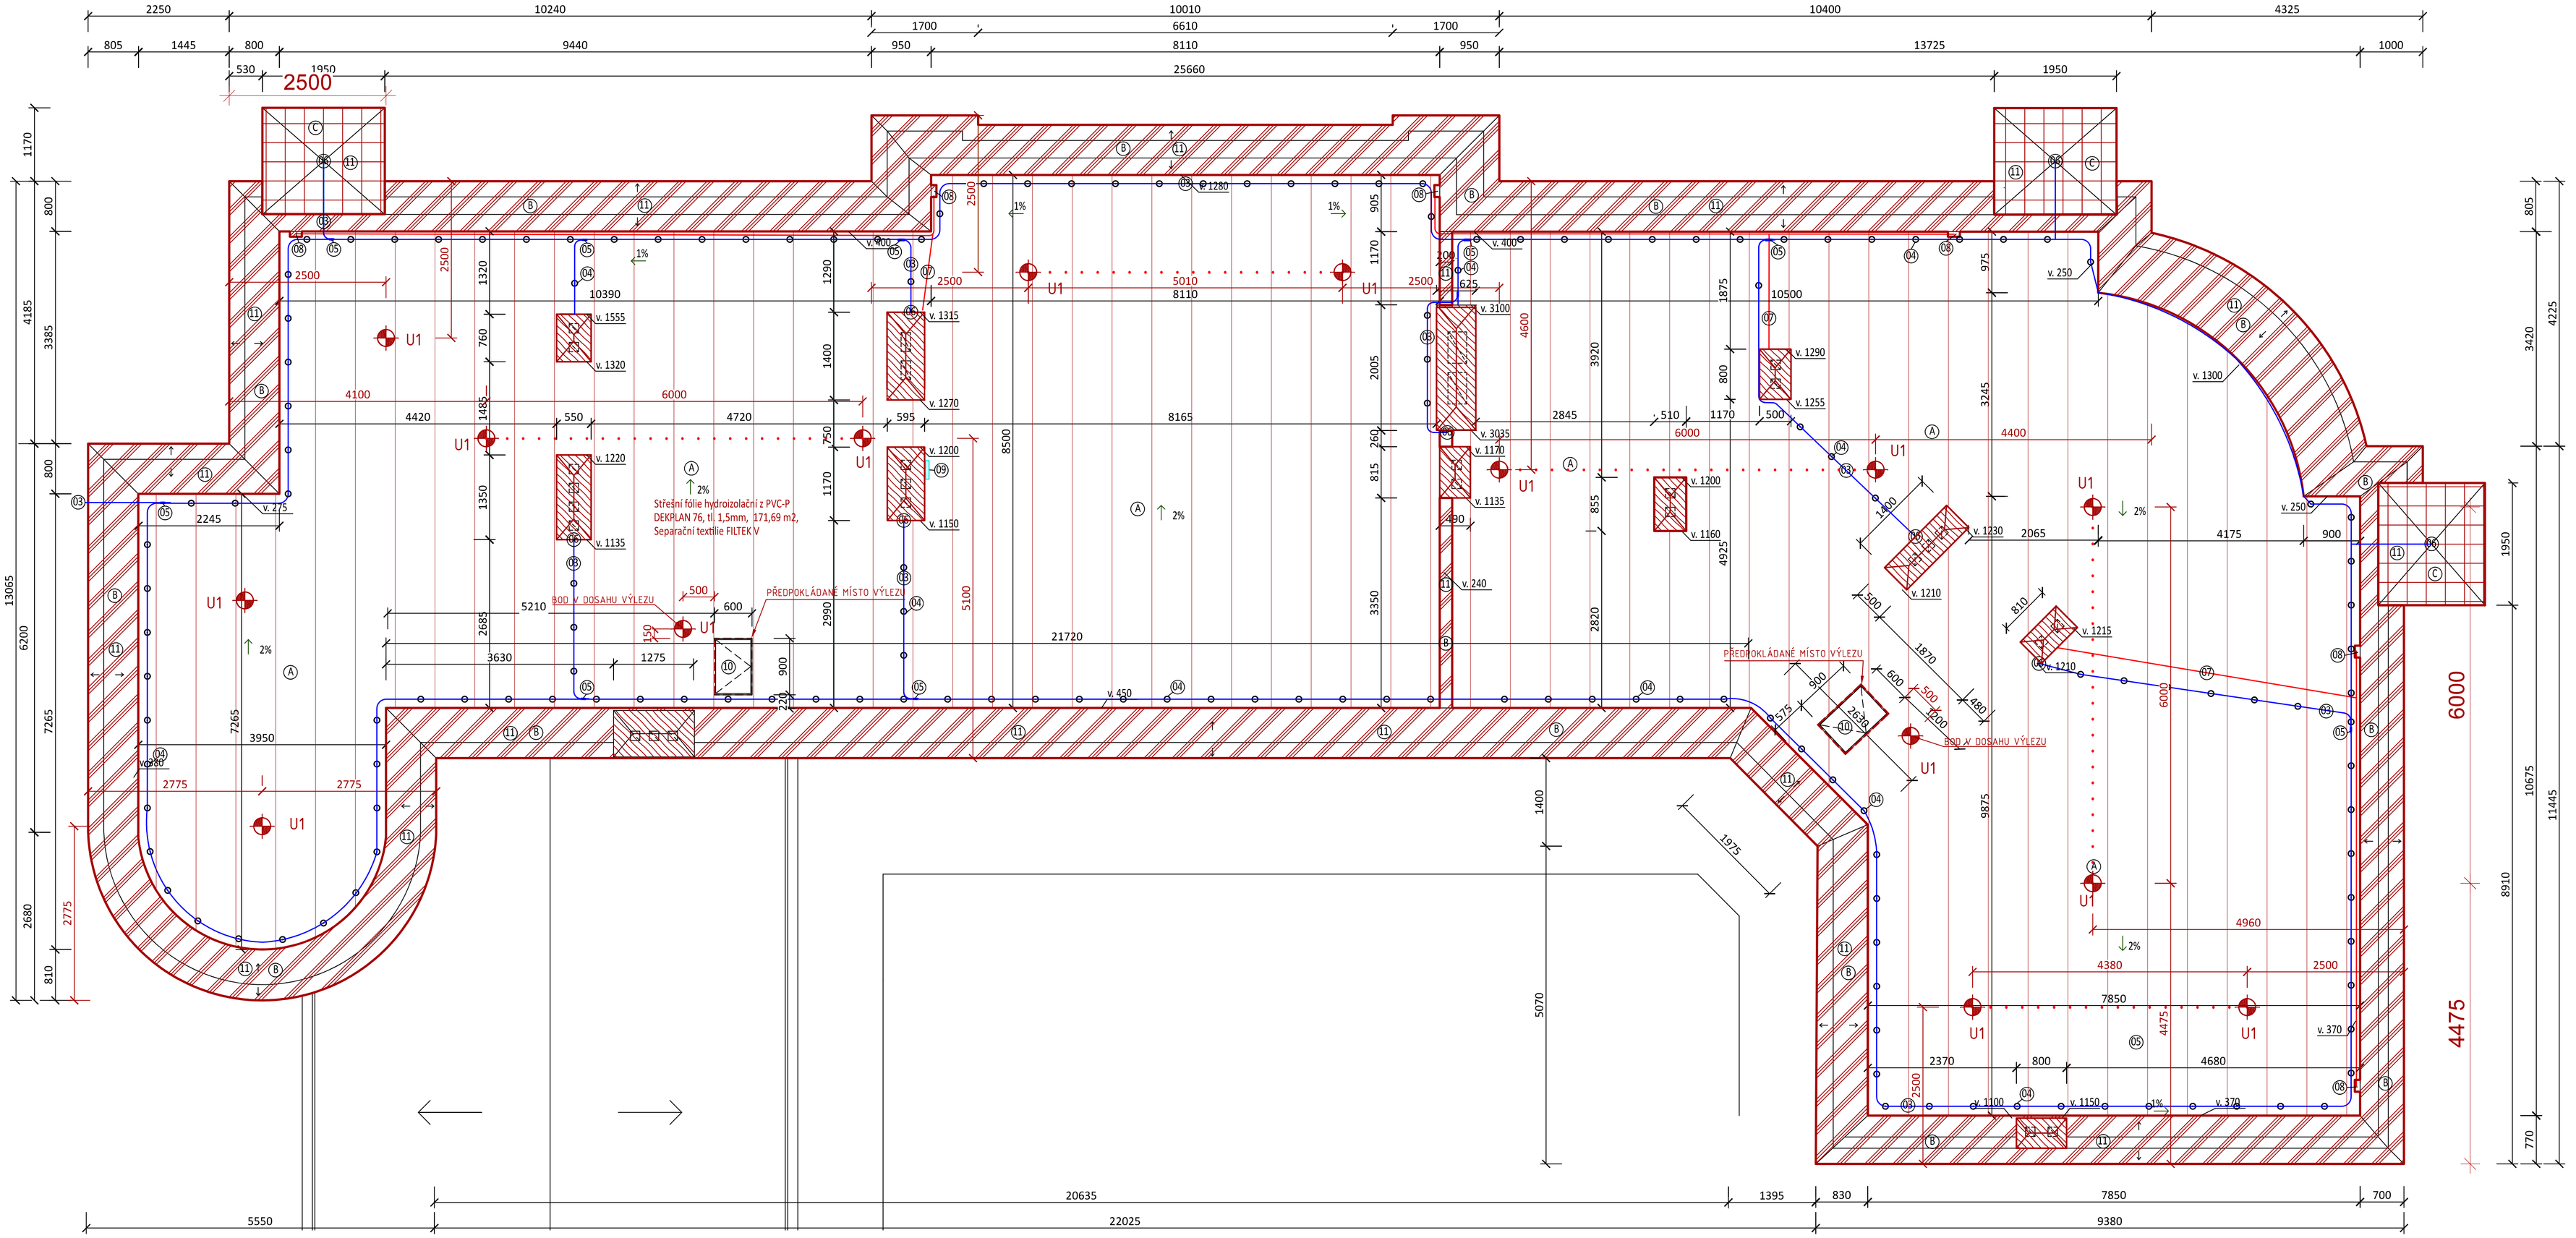


## Legenda značení

01 Jednotka VZT - zpětná montáž na nosnou knstrukci jednotek (nosnou kci vyčistit a opatřit ochranným nátěrem proti korozi

02 2x Prostup pro VZT - nově provedený, plechová konstrukce z FeZn dle původnícho provední, doplněno ochranou hlavicí pro zakončení vzduchotechniky

03 Ochrana před bleskem - drát AlMgSi - měkký, pro nadzemní část hromosvodu, Ø8mm, 7,4m/kg, hmotnost 20kg/bal,

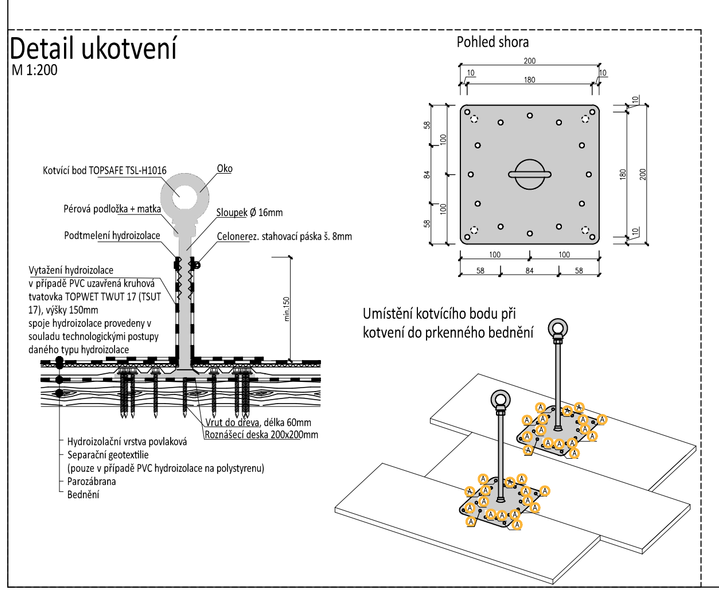04 Podpěrka vedení PV 21c/100 - na ploché střechy, plastový zámek, vzdálenost vodiče od povrchu 100mm, pro Ø 8 - 10mm, hmotnost 1kg

05 Svorka spojovací SS - pro souběžné spojení vodičů hromosvodu, pro Ø vodiče 8-10mm, materiál FeZn, rozměry 50x40mm

06 Tyč jímací JP 15/M16 - materiál AlMgSi, se závitem M16,Ø 16mm, zúžení na Ø10mm, délka 1,5m

07 Systém vytápění střešních prvků - okruh topný dvoužilový, 1720W, V-systém TO-2S, odpor 31 Ohm, měrný výkon 20W/m, původní umístění

08 Prostup pro vedení systému vytápění střešních prvků - zanechání prostupu, doplněno o protiptačí mřížku

09 Internet - zpětná montáž vybavení internetu na nově osazenou konstrukci na stávající komínové těleso

10 Nová kompletní sestava střešní poklop neprůhledný DEKLIGHT ACG M15k, 600x900m

11 Nové provedení klempířských prvků z pozinkovaného plechu FeZn bez barevného provedení

Ⓐ Fólie hydroizolační z PVC-P DEKPLAN - mechanický kotvená střešní fólie z měkčeného polyvinylchloridu s polyesterovou výztuží, tl. 1,5mm, šířka role 1,6m, 24m2/role, barva šedá

Ⓑ Klempířský prvek - oplechování atik z pozinkovaného plechu FeZn bez barevného provedení, tl. 0,55mm

Ⓒ Klempířský prvek - oplechování věžiček z pozinkovaného plechu FeZn bez barevného provedení, tl. 0,55mm

Ⓓ Klempířský prvek - oplechování komínů z pozinkovaného plechu FeZn bez barevného provedení, tl. 0,55mm

Ochrana před blekem - Drát AlMgSi - měkký, pro nadzemní část hromosvodu, Ø8mm, 7,4m/kg, hmotnost 20kg/bal

Systém vytápění střešních prvků - okruh topný dvoužilov, 1720W, V-systém TO-2S, odpor 31 Ohm, měrný výkon 20 W/m, původní umístění

U1 - Kotvící bod TOPSAFE TSL-300-H1016, délka 300mm 23ks

Montážní lano

POZN. K ZÁCHYTNÉMU SYSTÉMU
Spojovací lano musí být vždy zkráceno na co nejkratší možnou délku! současně však jeho délka nikdy nesmí umožnit volný pád delší než 1500mm nebo náraz na níže položenou překážku.
Záchytný systém je možné poprvé používat až po spěšném provedení revize systému a používat jej smí (a tudíž i vstupovat do nebezpečného okraje) pouze náležitě poučené osoby s vhodným vybavením.
Při montáži každý bod popsat číslem (např. na základě) podle dokumentace a před zakrytím vrstvami fotograficky zdokumentovat ukotvení!
Předpokládá se, že výlezy na střechu pomocí pevných provozních žebříků jsou zabezpečeny dle ČSN 74 3282 ochranným zábradlím, popř jiným způsobem, který účelně zamezí pádu osob z výšky a do hloubky.

## NOVÁ SKLADBA KONSTRUKCE STŘECHY

STŘECHA S HYDROIZOLAČNÍ FÓLIÍ PVC-P

- NOVÉ - Fólie hydroizolační z PVC-P DEKPLAN 76, tl. 1,5mm - mechanicky kotvená střešní fólie z měkčeného polyvinylchloridu s polyesterovou výztuží, tl. 1,5mm, šířka role 1,6m, 24m2/role, barve šedá, č. TS 306, na koncích zakončena poplastovaným plechem Viplanyl
- NOVÉ - Textilní separační FILTEK 300 g/m2, netkaná geotextilie, role/100m2)tavený, šířka 2m
- NOVÉ - bednění prkenné - impregnovaná smrková prkna netříděná, širší než 80mm, 22 (24)x80x4000mm
- Stávající nosná konstrukce z dřevěných trámů, rozměr trámu 150x210mm

±0,000 = 317 m.n.m (BvS)
Katastrální území: Opavské Předměstí

PROJEKT
+420 775 391 597
info@ndprojekt.cz
www.ndprojekt.cz

**MIKS a kino Mír, nám. Míru 1/14**
**Oprava střechy PD**

Místo: k.ú. Opavské Předměstí [674630], parc.č. obec Krnov [597520], nám. Míru 1/14
Stavebník: Město Krnov, Hlavní náměstí 96/1, Pod Bezručovým vrchem, 79 401, Krnov zastoupeno Ing. Tomášem Hrádlem , starosta města
**D.1.1. Architektonicko-stavební řešení**
**Střecha, severní část - NS**

Zodpovědný projektant: **Ing. David Niklasch** IPOD 1104352
Zadavatel: **ND projekt s.r.o.** Ing. David Niklasch
Vypracoval: **ND Projekt s.r.o.** Sabina Volná

Datum: červen 2021
Měřítko: 1:50
Stupeň PD: DPS
Formát: A1
Číslo výtisku:
**D.1.1. b)12**