PŮDORYS 3.NP

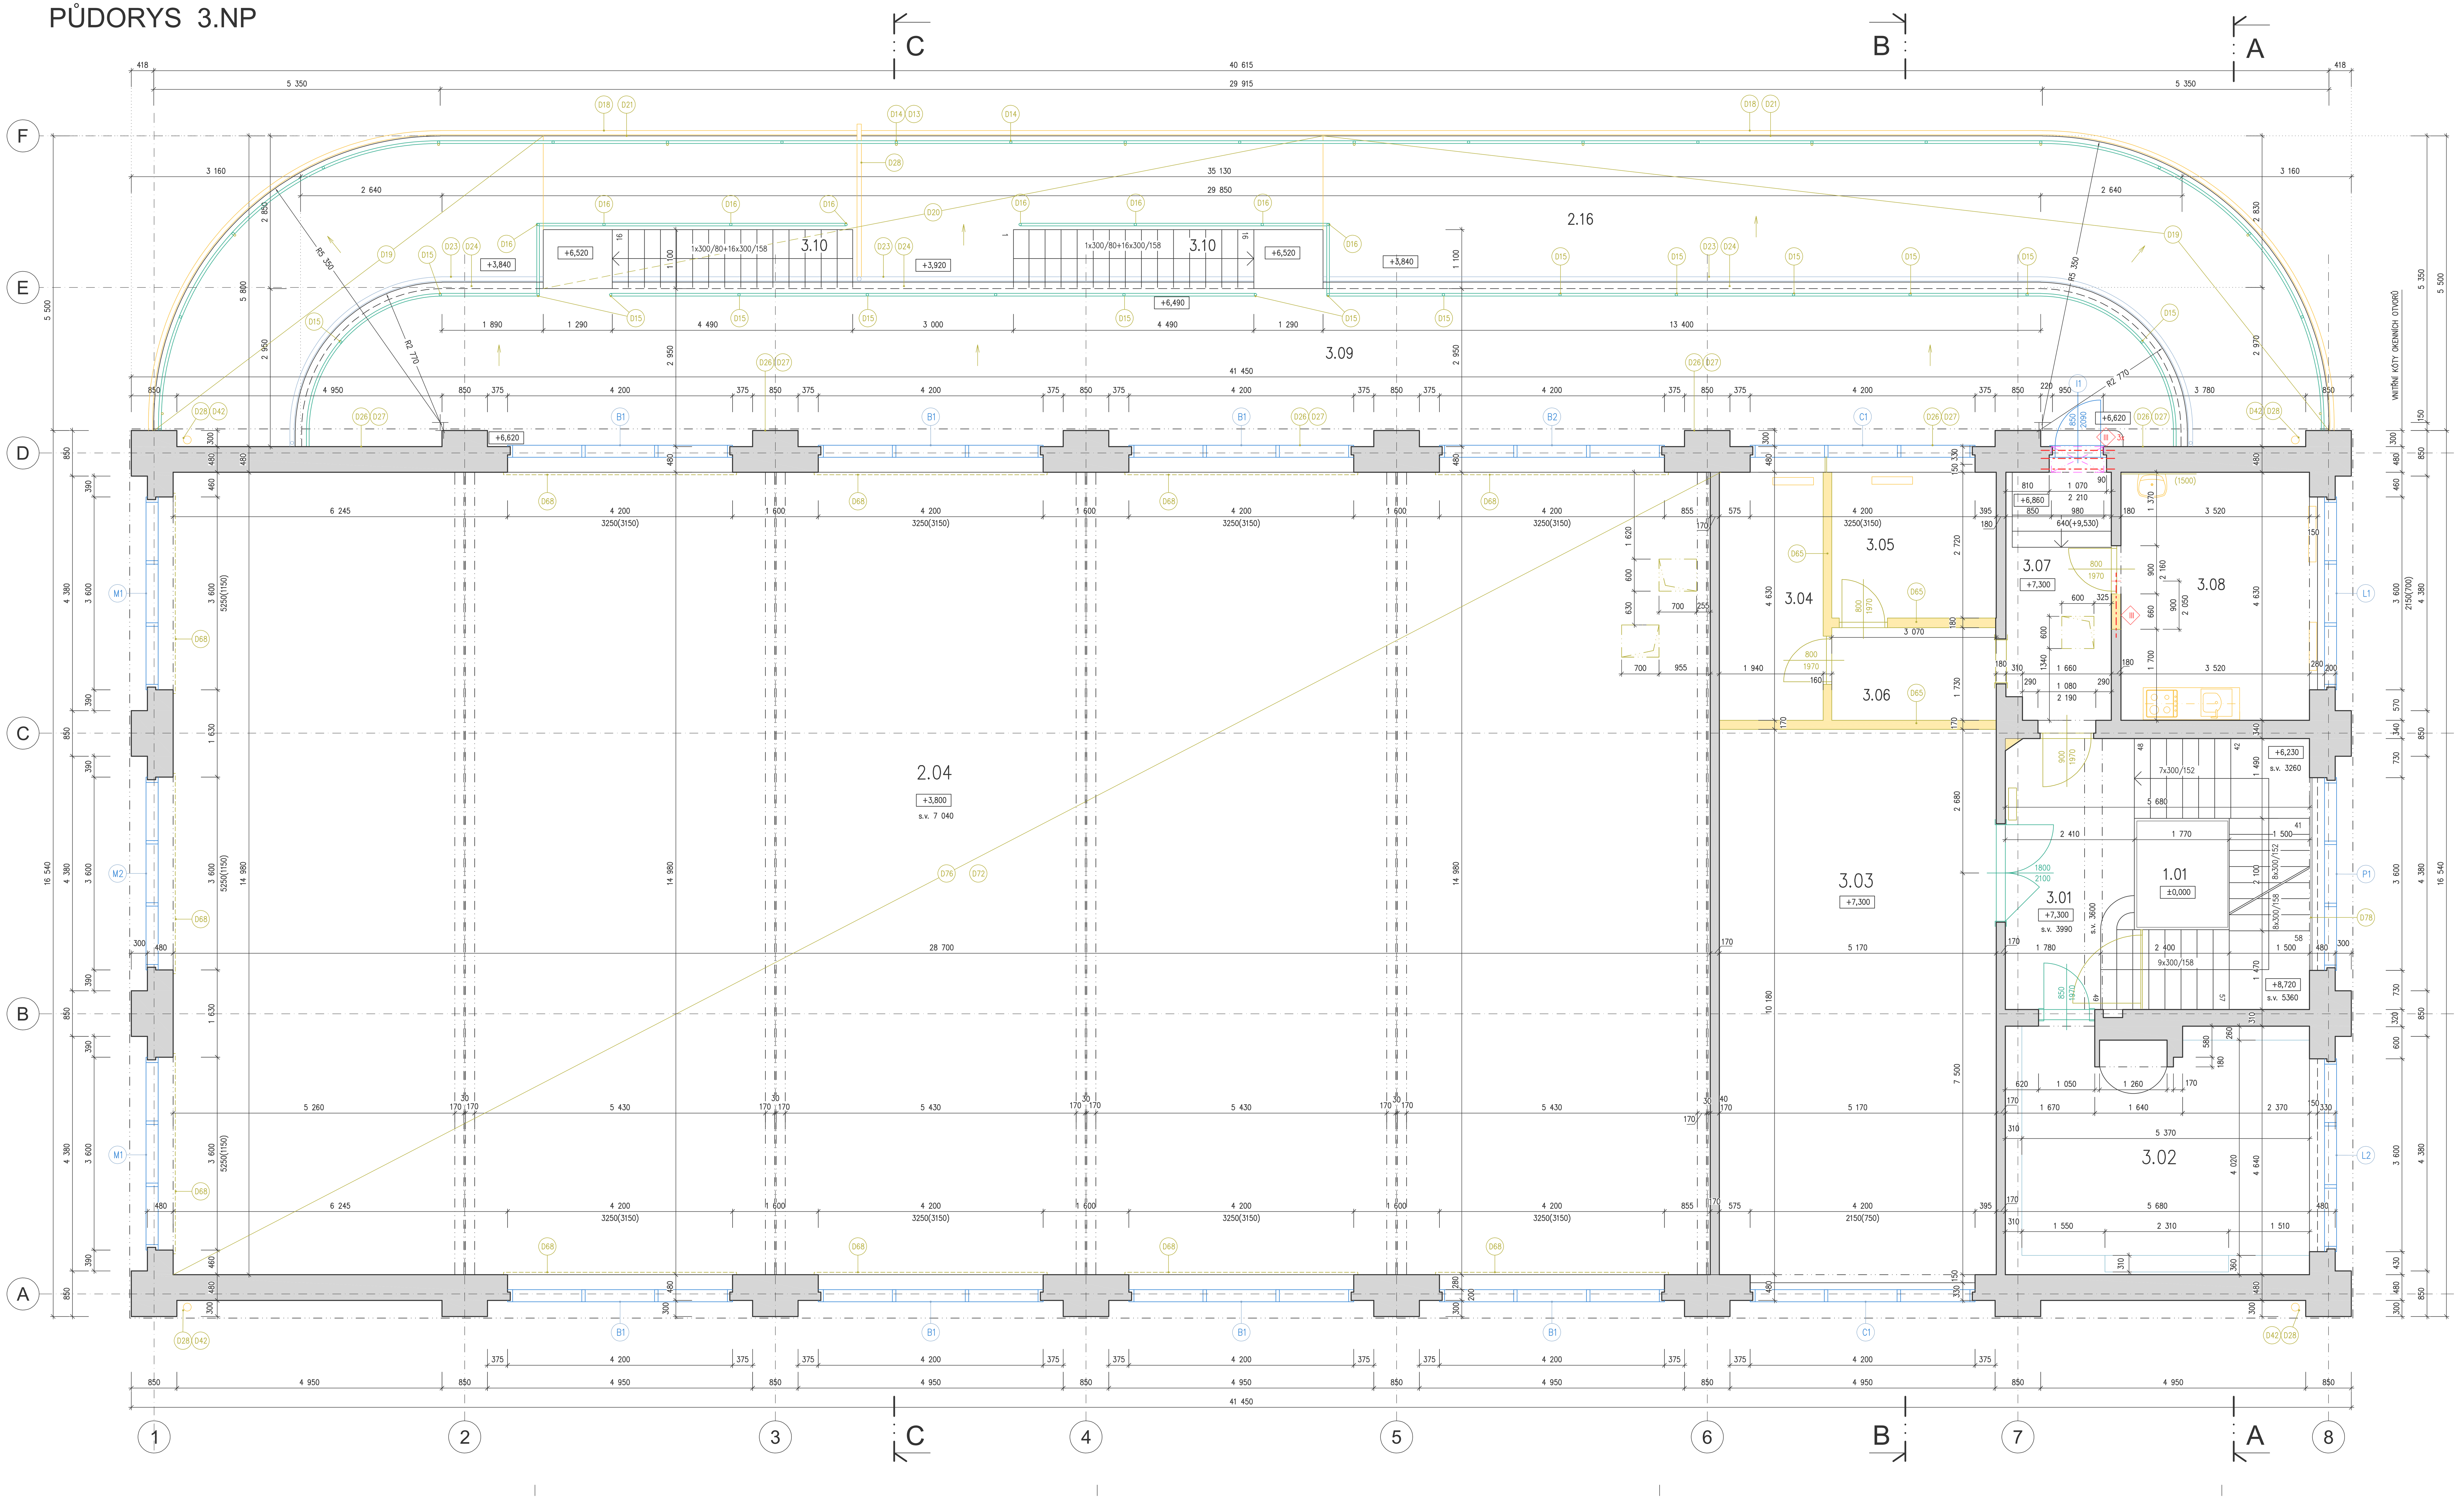

DEMOLICE, DEMONTÁŽE – PŘEHLED

A1 A2 B1 B2 C1 D1 E1 E2 E3 F1 J1 K1 L1 L2 L3 M1 N1 O1 P1 Q1 R1

OKENNÍ A DVEŘNÍ VÝPLNĚ OTVORŮ V OBVODOVÉM ZDIVU URČENÉ K VYBOURÁNÍ

NA ZÁKLADĚ ROZHODNUTÍ č. 48/2015 ZE DNE 9. 10. 2015 VYDANÉHO MĚSTSKÝM ÚŘADEM KRNOV, ODBOR REGIONÁLNÍHO ROZVOJE, BYLA POVOLENA VÝMĚNA VÝPLNÍ ZA TVAROVÉ KOPIE DLE PROJEKTU "VÝMĚNA OKEN – SOKOLOVNA KRNOV," ZPRACOVATEL ING. DANIEL KOZEL – DK1, ŠTĚPÁNKOVICKÁ 27, 747 21 KRAVAŘE, 07/2015

D10 DEMONTÁŽ STŘÍŠEK NA JIŽNÍ FASÁDĚ – NOSNÁ OCELOVÁ K_CE + OSINKOCEMENTOVÁ KRYTINA,
D11 DEMONTÁŽ OCELOVÝCH MŘÍŽÍ NA PŮVODNĚ HLAVNÍCH VSTUPNÍCH DVEŘÍCH,
D12 DEMONTÁŽ PŘEDLOŽENÉHO SCHODIŠTĚ Z TERACOVÝCH STUPŇŮ A ZDĚNÝCH BOČNÍCH STĚN (STUPNĚ BUDOU ZPĚTNĚ POUŽITY),
D13 ODSTRANĚNÍ TYČOVÝCH DRŽÁKŮ VLAJEK (ø25 mm, VÝŠKA 3,0 m) PŘIVAŘENÝCH KE SLOUPKŮM ZÁBRADLÍ
D14 DEMONTÁŽ STÁVAJÍCÍHO ZÁBRADLÍ TERASY (ODŘEZÁNÍ SLOUPKŮ) NA ÚROVNI 2.NP,
D15 DEMONTÁŽ STÁVAJÍCÍHO ZÁBRADLÍ TERASY (ODŘEZÁNÍ SLOUPKŮ) NA ÚROVNI 3.NP,
D16 DEMONTÁŽ STÁVAJÍCÍHO ZÁBRADLÍ SCHODIŠTĚ TERASY (ODŘEZÁNÍ SLOUPKŮ) MEZI 2. A 3.NP,
D17 ODSTRANĚNÍ OCELOVÉ TRUBKY PODÉL OBVODOVÉ STĚNY NA TERASE 2.NP (bez náhrady),
D18 ODSTRANĚNÍ NOVODOBÉHO PODOKAPNÍHO POZINKOVANÉHO PŮLKRUHOVÉHO ŽLABU (2.NP),
D19 ODSTRANĚNÍ SKLADBY TERASY S POCHŮZÍ VRSTVOU Z ASFALTOVÉ LEPENKY NA TERASE 2.NP,
D20 ODSTRANĚNÍ CELÉ SKLADBY TERASY S POCHŮZÍ VRSTVOU Z BETONOVÝCH LEPENÝCH DLAŽDIC NA TERASE 2.NP,
D21 DEMONTÁŽ OPLECHOVÁNÍ U OKAPU NA TERASE VE 2.NP,
D22 DEMONTÁŽ LEMOVÁNÍ OBVODOVÝCH STĚN NA TERASE VE 2.NP,
D23 DEMONTÁŽ PODOKAPNÍHO HRANATÉHO ŽLABU NA TERASE VE 3.NP,
D24 DEMONTÁŽ OPLECHOVÁNÍ U OKAPU NA TERASE VE 3.NP,
D25 ODSTRANĚNÍ SKLADBY TERASY S POCHŮZÍ VRSTVOU Z ASFALTOVÉ LEPENKY NA TERASE 3.NP,
D26 ODSTRANĚNÍ LEMOVÁNÍ OBVODOVÝCH STĚN NA TERASE VE 3.NP,
D27 ODSTRANĚNÍ / OKLEPÁNÍ KERAMICKÉHO OBKLADU SOKLU NA OBVODOVÝCH STĚNÁCH VE 3.NP,
D28 ODSTRANĚNÍ SVISLÝCH DEŠŤOVÝCH SVODŮ Z POZINKOVANÉHO PLECHU,
D29 DEMONTÁŽ PLECHOVÉ SKŘÍNĚ HUP,
D30 ODSTRANĚNÍ SVÍTIDEL, TLAMPAČŮ A KAMER ZE VŠECH FASÁD,
D31 ODSTRANĚNÍ ROZVADĚČŮ ZABUDOVANÝCH DO OBVODOVÝCH STĚN Z EXTERIÉRU,
D32 ODSTRANĚNÍ OKENNÍCH EXTERIÉROVÝCH MŘÍŽÍ NA VÝCHODNÍ A ZÁPADNÍ FASÁDĚ,
D33 ODSTRANĚNÍ OKENNÍCH EXTERIÉROVÝCH SÍTÍ NA SEVERNÍ A ZÁPADNÍ FASÁDĚ,
D34 ODSTRANĚNÍ NÁSTŘEŠNÍHO ŽLABU,
D35 ODSTRANĚNÍ PLECHOVÉ KRYTINY Z ROKU 1984, VČETNĚ BEDNĚNÍ A ASFALT LEPENKY
D36 ODSTRANĚNÍ BOČNÍCH KOLMÝCH STĚN STŘEŠNÍCH VIKÝŘŮ,
D37 ODSTRANĚNÍ PULTU VÝDEJNÍHO OKÝNKA V 1.NP NA VÝCHODNÍ STRANĚ,
D38 ODSTRANĚNÍ NESOUDRŽNÉ OMÍTKY NA PILASTRECH (TYP "a"),
D39 ODSTRANĚNÍ NESOUDRŽNÉ OMÍTKY V PLOŠE – RYBINOVÝ VZOR (TYP "b"),
D40 ODSTRANĚNÍ NESOUDRŽNÉ TERACOVÉ OMÍTKY SOKLU (TYP "c"),
D41 ODSTRANĚNÍ OPLECHOVÁNÍ ŘÍMS,
D42 DEMONTÁŽ OCHRANY PŘED BLESKEM VČETNĚ SVODŮ,
D43 VYBOURÁNÍ STĚN A STROPŮ UHELNY A VÝTAHOVÉ ŠACHTY NA ÚROVNI 1.PP
D50 DEMONTÁŽ STÁVAJÍCÍCH VNITŘNÍCH DVEŘÍ VČETNĚ ZÁRUBNÍ, URČENÝCH K NÁHRADĚ TVAROVÝMI KOPIEMI,
D51 DEMONTÁŽ STÁVAJÍCÍCH VNITŘNÍCH DVEŘÍ BEZ NÁHRADY,
D52 VYBOURÁNÍ NOVÉHO DVEŘNÍHO OTVORU,
D53 ODSTRANĚNÍ DŘEVĚNÝCH PROSKLENÝCH NADSVĚTLÍKŮ, URČENÝCH K NÁHRADĚ TVAROVÝMI KOPIEMI,
D54 ODSTRANĚNÍ DŘEVĚNÉHO PROSKLENÉHO NADSVĚTLÍKU V 1.NP, MÍSTNOST č. 120,
D55 ODSTRANĚNÍ STÁVAJÍCÍCH ROZVODŮ PLYNU,
D56 ODSTRANĚNÍ STÁVAJÍCÍCH ROZVODŮ ZTI,
D57 ODSTRANĚNÍ STÁVAJÍCÍCH ROZVODŮ VZT,
D58 ODSTRANĚNÍ STÁVAJÍCÍCH RADIÁTORŮ UT, VČETNĚ ROZVODŮ,
D59 ODSTRANĚNÍ DŘEVĚNÝCH DESEK S HÁČKY V ŠATNÁCH A SPRCHÁCH,
D60 DEMONTÁŽ ZAŘIZOVACÍCH PŘEDMĚTŮ VČETNĚ VODOVODNÍCH BATERIÍ,
D61 DEMONTÁŽ ZRCADLA,
D62 DEMONTÁŽ DŘEVĚNÝCH DĚLÍCÍCH PŘÍČEK / HYGIENICKÝCH KABIN,
D63 ODSEKÁNÍ TERASOVÝCH SPRCHOVÝCH VANIČEK V 1.27, 1.29 (nahrazeno tvar. kopií),
D64 ODSTRANĚNÍ KERAMICKÉHO OBKLADU,
D65 DEMOLICE VNITŘNÍCH ZDĚNÝCH PŘÍČEK,
D66 DEMOLICE VNITŘNÍCH LEHKÝCH PŘÍČEK,
D67 VYBOURÁNÍ NOVÝCH OTVORŮ VE STÁVAJÍCÍCH KONSTRUKCÍCH,
D68 DEMONTÁŽ VNITŘNÍCH OCHRANNÝCH SÍTÍ,
D69 DEMONTÁŽ OCHRANNÝCH PRVKŮ PŘED RADIÁTORY V TĚLOCVIČNĚ,
D70 DEMONTÁŽ DŘEVĚNÉHO OBLOŽENÍ V TĚLOCVIČNĚ,
D71 DEMONTÁŽ DŘEVĚNÝCH ŽEBŘIN KOTVENÝCH DO STĚN,
D72 DEMONTÁŽ OCELOVÉ K_CE PRO VYNESENÍ BASKETBALOVÝCH KOŠŮ, KRUHŮ, TYČÍ,
D73 DEMONTÁŽ VLYSOVÉ PODLAHY TĚLOCVIČNY V 1.NP V TL. 100 mm + VYFRÉZOVÁNÍ DRÁŽEK V BETONU 200/30 mm PRO UT (PŘEDPOKLÁDANÁ TL. CELÉ SKLADBY PODLAHY 150 mm)
D74 DEMOLICE ČÁSTI PODLAHY V TL. 90 mm Z CELKOVÉ SKLADBY TL. 150 mm (předpoklad),
D75 ODSTRANĚNÍ OLEJOVÉHO NÁTĚRU V MALÉ TĚLOCVIČNĚ A NA CHODBĚ V 1.NP
D76 DEMONTÁŽ PODLAHY TĚLOCVIČNY VE 2.NP V TL. 45–50 mm,
D77 DEMOLICE POPRASKANÉ TERACOVÉ PODLAHY VE 2.NP, MÍSTNOSTI č. 2.03
D78 Z DŮVODU VÝMĚNY OKENNÍ SESTAVY P1 NUTNO DOČASNĚ DEMONTOVAT SCH ZÁBRADLÍ PODÉL OBVODOVÉ STĚNY. PO VÝMĚNĚ OTVOROVÝCH VÝPLNÍ BUDE OCELOVÉ ZÁBRADLÍ NAVRÁCENO DO PŮVODNÍ POLOHY (VČETNĚ PŮVODNÍHO KOTVENÍ DO OSTĚNÍ)
D79 ROZEBRÁNÍ VLYSOVÉ PODLAHY V 1.NP, VČETNĚ PODKLADNÍCH DŘEVĚNÝCH DESEK A ČÁSTI NÁSYPU V CELKOVÉ TL. 90 mm
D80 ROZEBRÁNÍ SKLADOVACÍCH KÓJÍ Z DŘEVĚNÝCH LATÍ V PROSTORU PŮDY
D81 DEMONTÁŽ OCELOVÉHO SCHODIŠTĚ VČETNĚ ZÁBRADLÍ
D82 ODBOURÁNÍ BETONOVÉHO ZÁKLADU PŮVODNÍ TECHNOLOGIE DO ÚROVNĚ –0,700
D83 ODSTRANĚNÍ DEGRADOVANÝCH A ZASOLENÝCH OMÍTEK V 1.PP
D84 ODSTRANĚNÍ NESOUDRŽNÝCH OMÍTEK V NADZEMNÍCH PODLAŽÍCH
D85 ODSTRANĚNÍ / OŠKRABÁNÍ VŠECH VRSTEV MALBY

LEGENDA MÍSTNOSTÍ

ČÍSLO	NÁZEV MÍSTNOSTI	m^2	ÚPRAVA POVRCHŮ: PODLAH	STĚN	STROPŮ	POZNÁMKA
3.01	SCHODIŠTĚ	24,90	teraco	omítka, malba		teraco. sokl v.100 mm
3.02	KLUBOVNA / KANCELÁŘ (plocha vč. zabud. skříní)	25,24	vlysy + PVC	omítka, malba	omítka, malba	zabudované skříně
3.03	KLUBOVNA	53,25	PVC + koberec	omítka, malba	omítka, malba	
3.04	KANCELÁŘ	8,98	PVC	omítka, malba	omítka, malba	
3.05	KANCELÁŘ	8,35	PVC	omítka, malba	omítka, malba	
3.06	CHODBA	5,31	PVC	omítka, malba	omítka, malba	
3.07	ZÁDVEŘÍ	9,50	teraco	omítka, malba	omítka, malba	teraco. sokl v.100 mm
3.08	KUCHYŇKA	16,29	PVC	omítka, malba	omítka, malba	keram. obklad u UM
3.09	TERASA	103,6	asfaltová lepenka			
3.10	SCHODIŠTĚ 2x	6,24	ŽB			

LEGENDA MATERIÁLŮ

STÁVAJÍCÍ KONSTRUKCE

DEMONTÁŽ, DEMOLICE

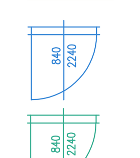

DEMONTÁŽ VNITŘNÍCH DVEŘÍ A PROSKLENÝCH STĚN, KTERÉ BUDOU NOVĚ PROVEDENY JAKO TVAROVÉ KOPIE

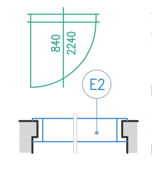

STÁVAJÍCÍ DVEŘE A PROSKLENÉ STĚNY URČENÉ K REPASI, STEJNĚ JAKO STÁVAJÍCÍ OCELOVÉ ZÁBRADLÍ

DEMONTÁŽ STÁVAJÍCÍCH DŘEVĚNÝCH ŠPALETOVÝCH OKEN A DVEŘÍ V OBVODOVÉM PLÁŠTI DLE PROJEKTU Z ROKU 2015 (zpracovatel DK1 – Ing. Daniel Kozel, Kravaře). NOVÉ PRVKY BUDOU PROVEDENY JAKO TVAROVÉ KOPIE

POZNÁMKA

- PROVEDENÉ PRŮZKUMY FASÁDY:
  - STRATIGRAFICKÝ PRŮZKUM,
  - SEPARAČNÍ SÍŤOVÁ ANALÝZA VZORKŮ OMÍTEK – PEVNOSTNÍ ZAŘAZENÍ OMÍTEK,
  - ORIENTAČNÍ PRŮZKUM FASÁD OBJEKTU NA DOSTUPNÝCH MÍSTECH Z 11/2019, ZKOUŠKY ADHEZE A SOUDRŽNOSTI STÁVAJÍCÍCH OMÍTKOVÝCH SKLADEB, TYPIZACE MATERIÁLOVÉ SKLADBY, ORIENTAČNÍ MĚŘENÍ VLHKOSTI,
- NA ZÁKLADĚ VÝŠE UVEDENÝCH PRŮZKUMŮ A ZJIŠTĚNÍ JE TECHNOLOGICKÝ NÁVRH A TECHNICKÁ SPECIFIKACE MATERIÁLŮ UVEDENA V TECHNICKÉ ZPRÁVĚ, ČÁST ÚPRAVA POVRCHŮ VNĚJŠÍCH,
- PO POSTAVENÍ LEŠENÍ NUTNO PROVÉST DŮKLADNÝ DODATEČNÝ PRŮZKUM PŘÍDRŽNOSTI A SOUDRŽNOSTI STÁVAJÍCÍCH OMÍTKOVÝCH SOUVRSTVÍ V PLOŠE FASÁD, NA JEHOŽ PODKLADĚ BUDE ZA ÚČASTI ZÁSTUPCŮ NPÚ ROZHODNUTO O ROZSAHU PLOCH S KOMPLETNÍ OBNOVOU OMÍTKOVÉHO SOUVRSTVÍ A PLOCH SE ZACHOVANÝMI SANOVANÝMI PŮVODNÍMI OMÍTKAMI,
- PODKLADEM PRO VYPRACOVÁNÍ PŘEDLOŽENÉ DOKUMENTACE "SOKOLOVNA KRNOV – CELKOVÁ REKONSTRUKCE BUDOVY," BYLO ZAMĚŘENÍ STÁVAJÍCÍHO STAVU VYPRACOVANÉ FIRMOU DIK, DODAVATELSKO– INŽENÝRSKÁ KANCELÁŘ spol. s.r.o, NÁMĚSTÍ SVOBODY 879, 790 01 JESENÍK, POD ČÍSLEM ZAKÁZKY 1723, V PROSINCI 2017

±0,000=316,440

VÝŠKOVÝ SYSTÉM: BALT p.v.

ZHOTOVITEL
ING. ARCH. TOMÁŠ ŠONOVSKÝ
ARCHITEKTONICKÁ KANCELÁŘ, OSTRAVA
GEN. PÍKY 2889/6, 702 00 OSTRAVA, WWW. ARCHITEKT - SONOVSKY.CZ, IČ: 12658391, tel 603 495 728

NÁZEV STAVBY	**SOKOLOVNA KRNOV – CELKOVÁ REKONSTRUKCE BUDOVY**
VYPRACOVAL:	ING. ARCH. TOMÁŠ ŠONOVSKÝ, GEN. PÍKY 2889/6, 701 00 OSTRAVA 1
OBJEDNATEL	MĚSTO KRNOV, HLAVNÍ NÁMĚSTÍ 96/1, 794 01 KRNOV
STUPEŇ PROJEKTOVÉ DOKUMENTACE	DPS
STAVEBNÍ OBJEKT	SO 01 - SOKOLOVNA
DATUM VYPRACOVÁNÍ	2020
ČÁST	D.1.1 - ARCHITEKTONICKO - STAVEBNÍ ŘEŠENÍ
MĚŘÍTKO	1 : 50
NÁZEV VÝKRESU	PŮDORYS 3.NP - demolice, demontáže
ČÍSLO ZAKÁZKY	05 - 2019
ČÍSLO VÝKRESU	D.1.1- 05