



PŮDORYS 1.NP

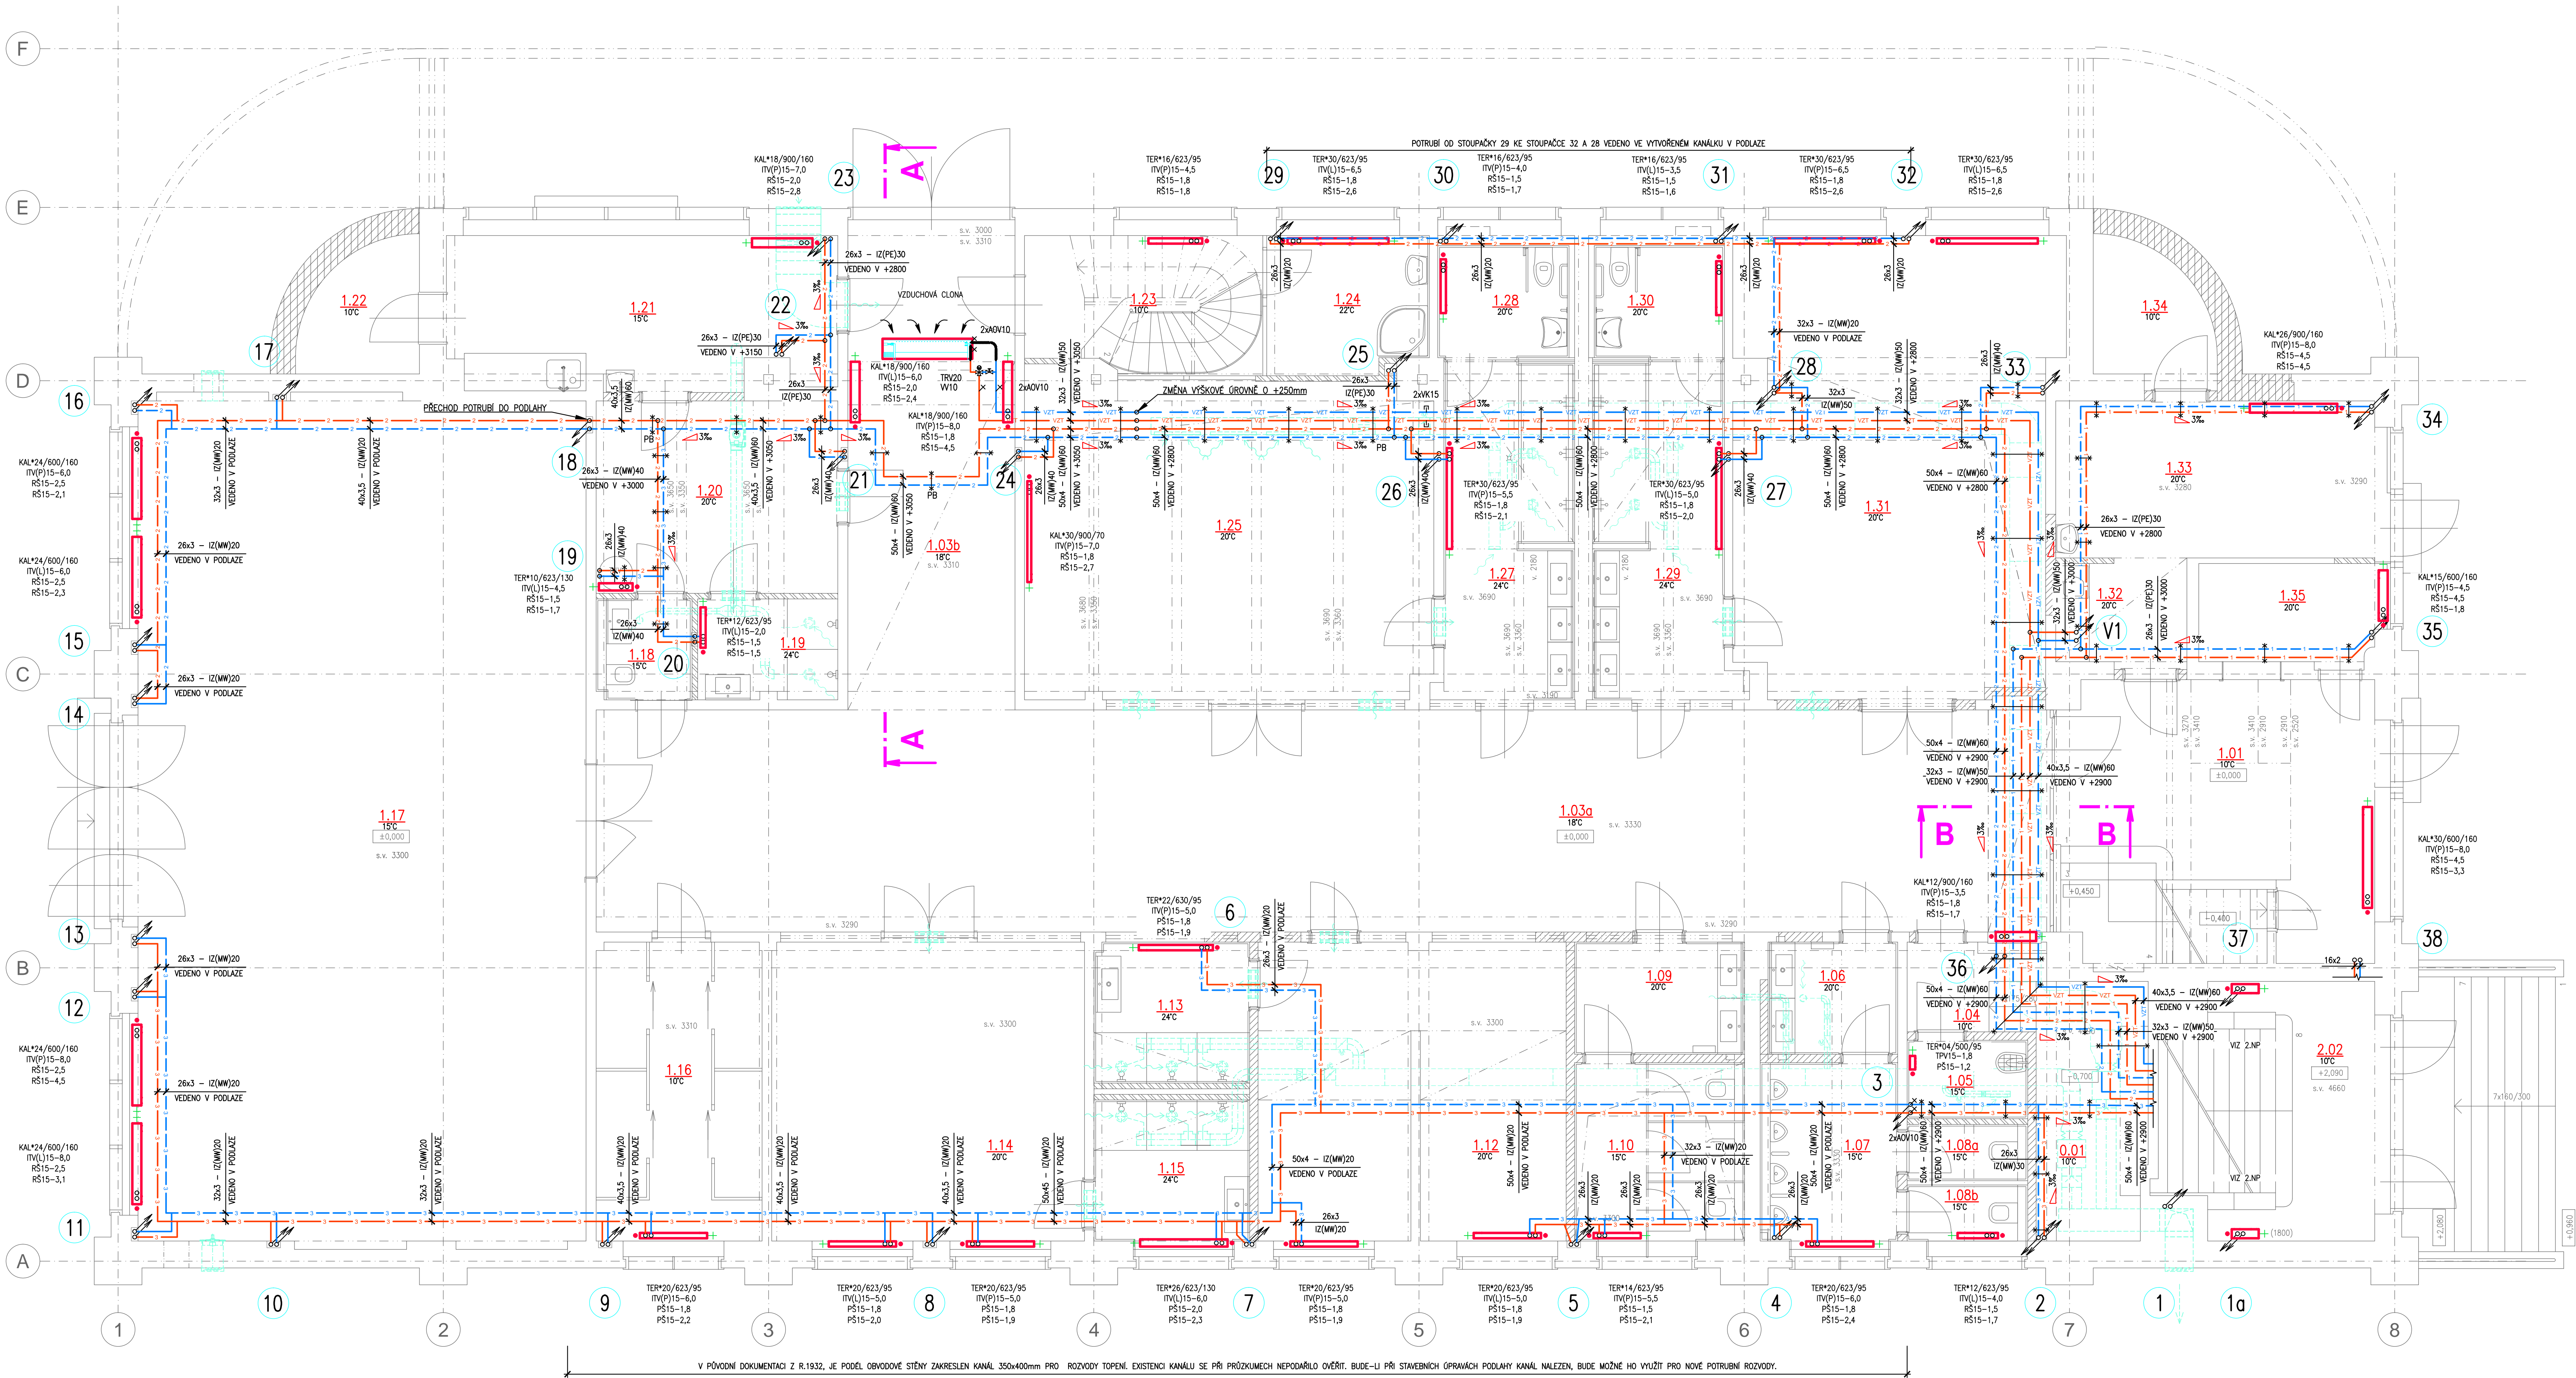

LEGENDA MÍSTNOSTÍ

Číslo	Název místnosti	m <sup>2</sup>
1.01	VSTUPNÍ HALA S SCH.	26,47
1.02	SKLAD	2,46
1.03a	CHODBA	102,68
1.03b	CHODBA	26,07
1.04	CHODBA / VSTUP DO SPOLEČNÉHO PP	3,05
1.05	OKALOVNÁ KOMORA	3,00
1.06	PŘEDSÍŇ S UM.	4,62
1.07	PISOÁRY	7,48
1.08	WC MUŽI 2x	1,97
1.09	PŘEDSÍŇ S UM.	6,06
1.10	PŘEDSÍŇ WC - ŽENY	4,07
1.11	WC ŽENY 3x	1,65
1.12	SATNA	28,59
1.13	SPRCHY	6,95
1.14	SATNA	30,26
1.15	SPRCHY	7,24
1.16	SKLAD POMŮCEK	15,75
1.17	TELOCVČNA - MALÁ	121,9
1.18	WC	2,76
1.19	SPRCHY	4,45
1.20	SATNA TENISTÉ	14,78
1.21	PROJEK. ÚPOM. PŘEDMĚTŮ	18,59
1.22	SKLAD	4,47
1.23	SCHODIŠTĚ	10,14
1.24	SATNA ROZHODČÍ	6,96
1.25	SATNA	41,02
1.26	neobsazeno	
1.27	UMÝVÁRNA / SPRCHY	14,09
1.28	WC INVALIDÉ	4,73
1.29	UMÝVÁRNA / SPRCHY	14,37
1.30	WC INVALIDÉ	4,68
1.31	SATNA	45,87
1.32	ČAJOVÁ KUCHYŇKA	4,40
1.33	OŠETŘOVNA, TRENERŮ	16,52
1.34	SKLAD	4,86
1.35	VŘÁTNIČE / RECEPCE	5,84
0.01	PŘÍPRAVA TUV	
2.02	CHODBA - HLAVNÍ VSTUP PRO DIVÁKY	

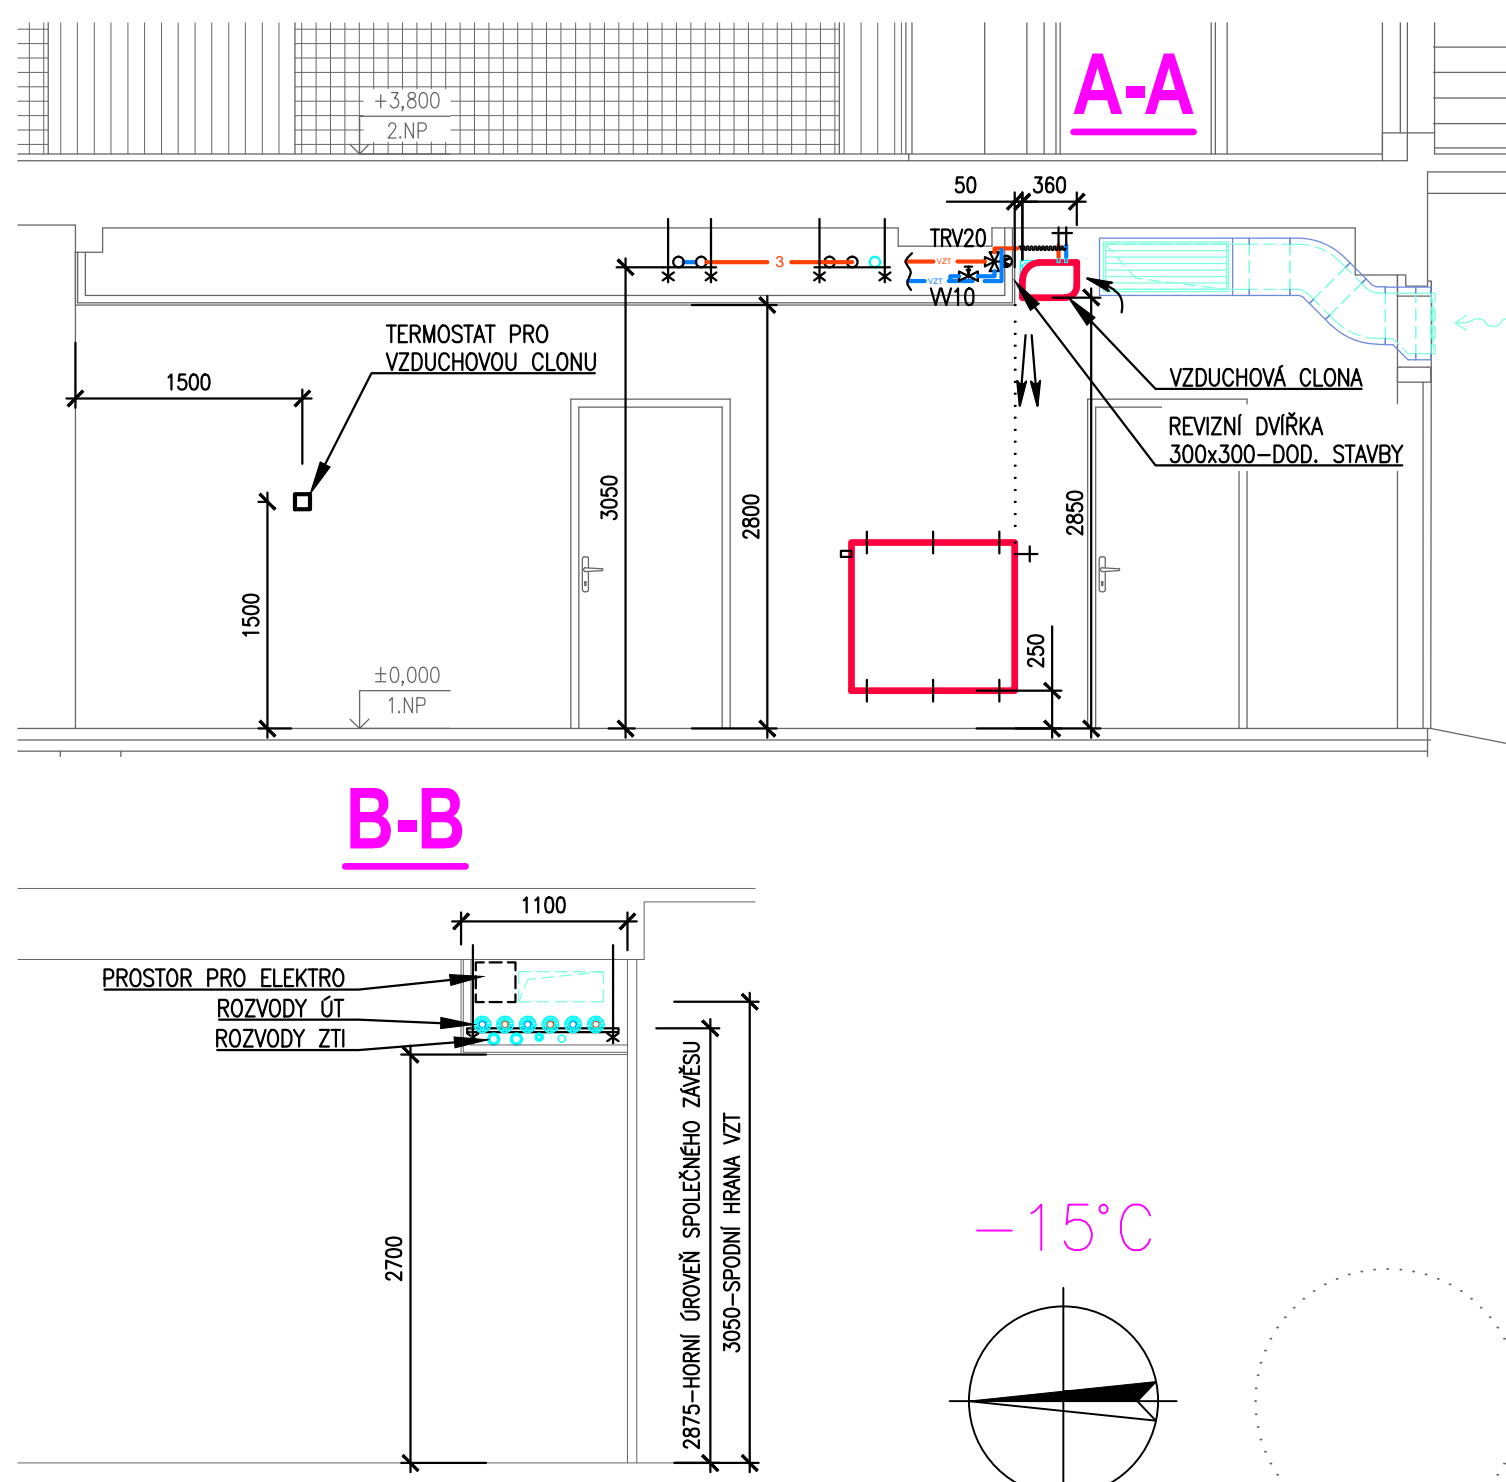

ING. ARCH. TOMÁŠ ŠONOVSKÝ ARCHITEKTONICKÁ KANCELÁŘ, OSTRAVA GEN. PRVY 288/6, 702 00 OSTRAVA, WWW.ARCHITEKT-SONOVSKY.CZ, IČ: 12659391, DI 603 495 728			
SOKOLOVNA KRNOV CELKOVÁ REKONSTRUKCE BUDOVY			
VYPROJEKTOVAL	RADIM KOUTNÁK, BARANOVŮVA 9, OSTRAVA, IČ 11196769	STUPNĚ PROJEKTOVACÍ DOKUMENTACE	DPS
OBJEDAVATEL	MĚSTO KRNOV, HLAVNÍ NÁMĚSTÍ 96/1, 794 01 KRNOV	DATUM VYPROJEKTOVÁNÍ	2020
STAVITELSKÝ ÚKOL	SO 01 - SOKOLOVNA	STAVITELSKÝ ÚKOL	
ČÍSLO	D.1.4.4 - VYTÁPĚNÍ	STAVITELSKÝ ÚKOL	1 : 50
NÁZEV VÝKRESU	PŮDORYS 1.NP	ČÍSLO VÝKRESU	05 - 2019
		D.1.4.4 - 04	